


PLANTA IMPLANTAÇÃO

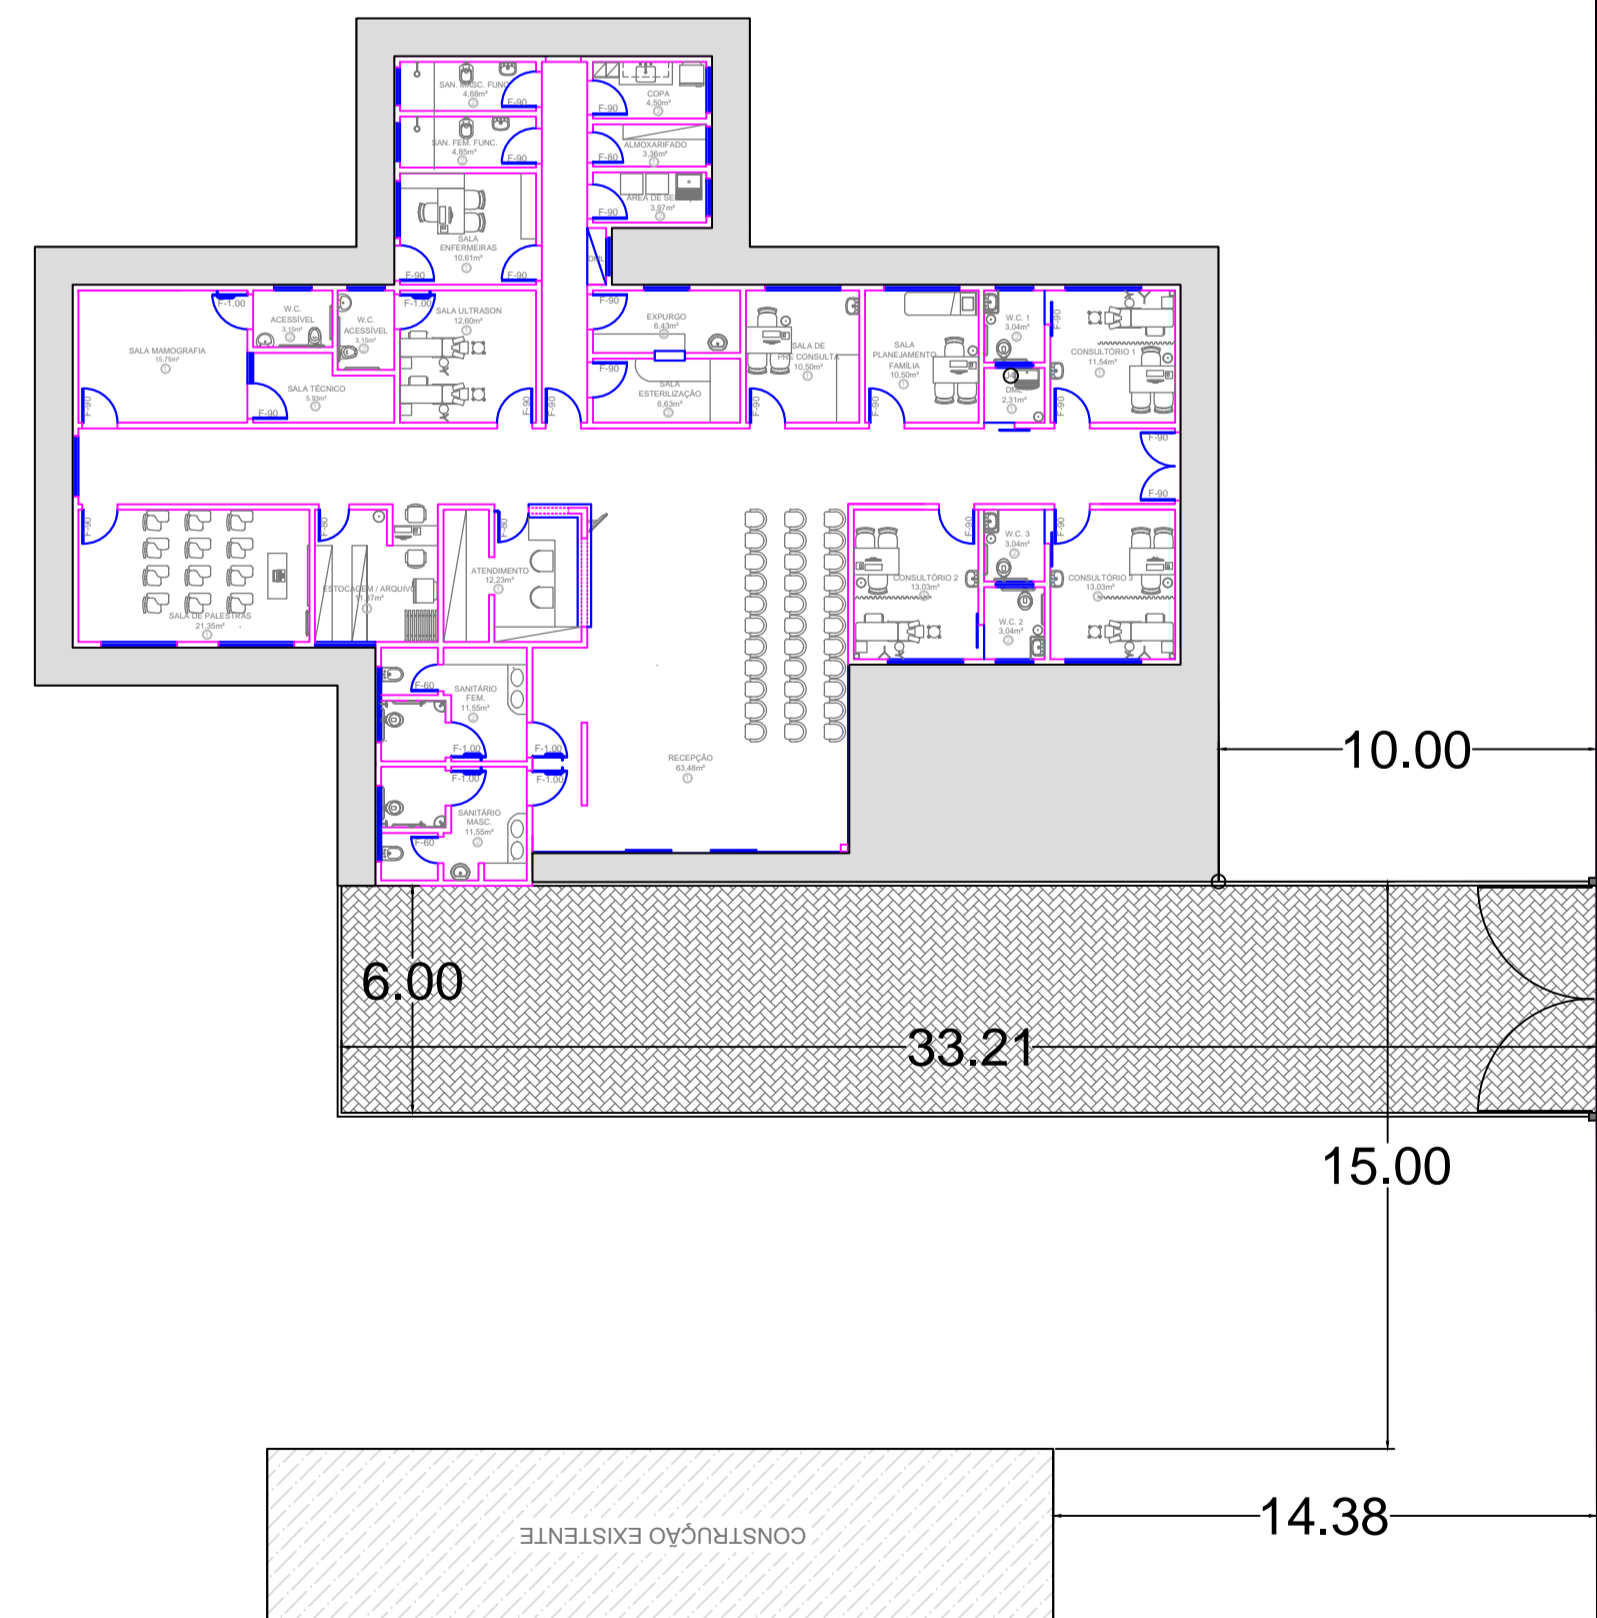

PLANTA IMPLANTAÇÃO ESTACIONAMENTO

ESCALA 1:200

R. FRANCISCO PICCOLLO

PREFEITURA DO MUNICÍPIO DE
LEME
SECRETARIA DE OBRAS E PLANEJAMENTO URBANO

FOLHA 04

ASSUNTO
CASA DA MULHER - IMPLANTAÇÃO

LOCAL
AV. HERMINIO OMETTO x RUA FRANCISCO PICCOLLO
JARDIM ALVORADA
LEME/SP

ÁREAS	
CONSTRUÇÃO	408,48 m ²
ESTACIONAMENTO	43,08 m ²
TOTAL	451,56 m ²

AUTOR DO PROJETO
ELISA LEME DE ARRUDA

DATA	ESCALAS
Fevereiro/2019	INDICADAS

WAGNER RICARDO ANTUNES FILHO
PREFEITO MUNICIPAL

FERNANDO WAGNER KLEIN
SECRETARIA DE OBRAS E PLANEJAMENTO URBANO

ELISA LEME DE ARRUDA
ARQUITETA E URBANISTA
AUTORA DO PROJETO