


LEGENDA			
	TOMADA BAIXA - H = 0.30 M		INTERRUPTOR - H = 1.15 M
	TOMADA MÉDIA - H = 1.15 M		INTERRUPTOR - H = 1.15 M
	TOMADA ALTA - H = 2.25 M		INTERRUPTOR - H = 1.15 M
	TELEFONE - H = 0.30 M		ARANDELA - H = 2.00 M
	PONTO DE LUZ NO TETO		INTERFONE - H = 1.50 M
	ANTENA TV+ TOMADA H = 1.50 m		QUADRO DE FORÇA
	EQUIPAMENTOS ESPECIAIS		TOMADA AQUECEDOR DE PASSAGEM
- CONSIDERAR COMO REFERÊNCIA O CENTRO DAS TOMADAS			
- CONSIDERAR 15 CM DE DISTANCIA DO BATENTE EM RELAÇÃO AO INTERRUPTOR			

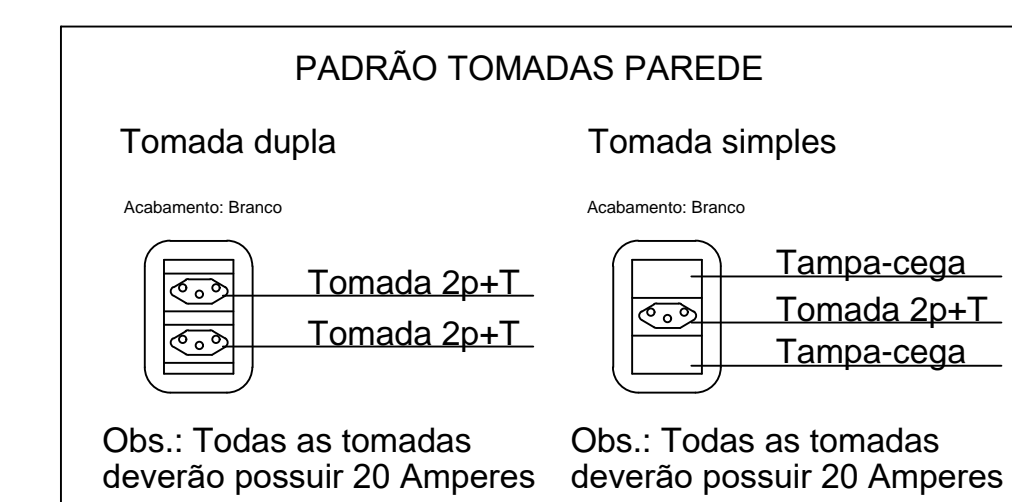

**Materiais e Projetos Elétricos**

Projeto Elétrico - Casa da Mulher		Escala: 1:100
Local: Rua Francisco Picolo, SN - JD Alvorada - LEME - SP		Folha: 01/05
ART n°: 28027230190215731		Projeto: RM-PJ-01
Proprietário: Prefeitura do Município de Leme		Data: 21/02/2019
Responsável Técnico: Murilo Macareno CREA n° 5069527364-SP		