



R. FRANCISCO PICCOLLO

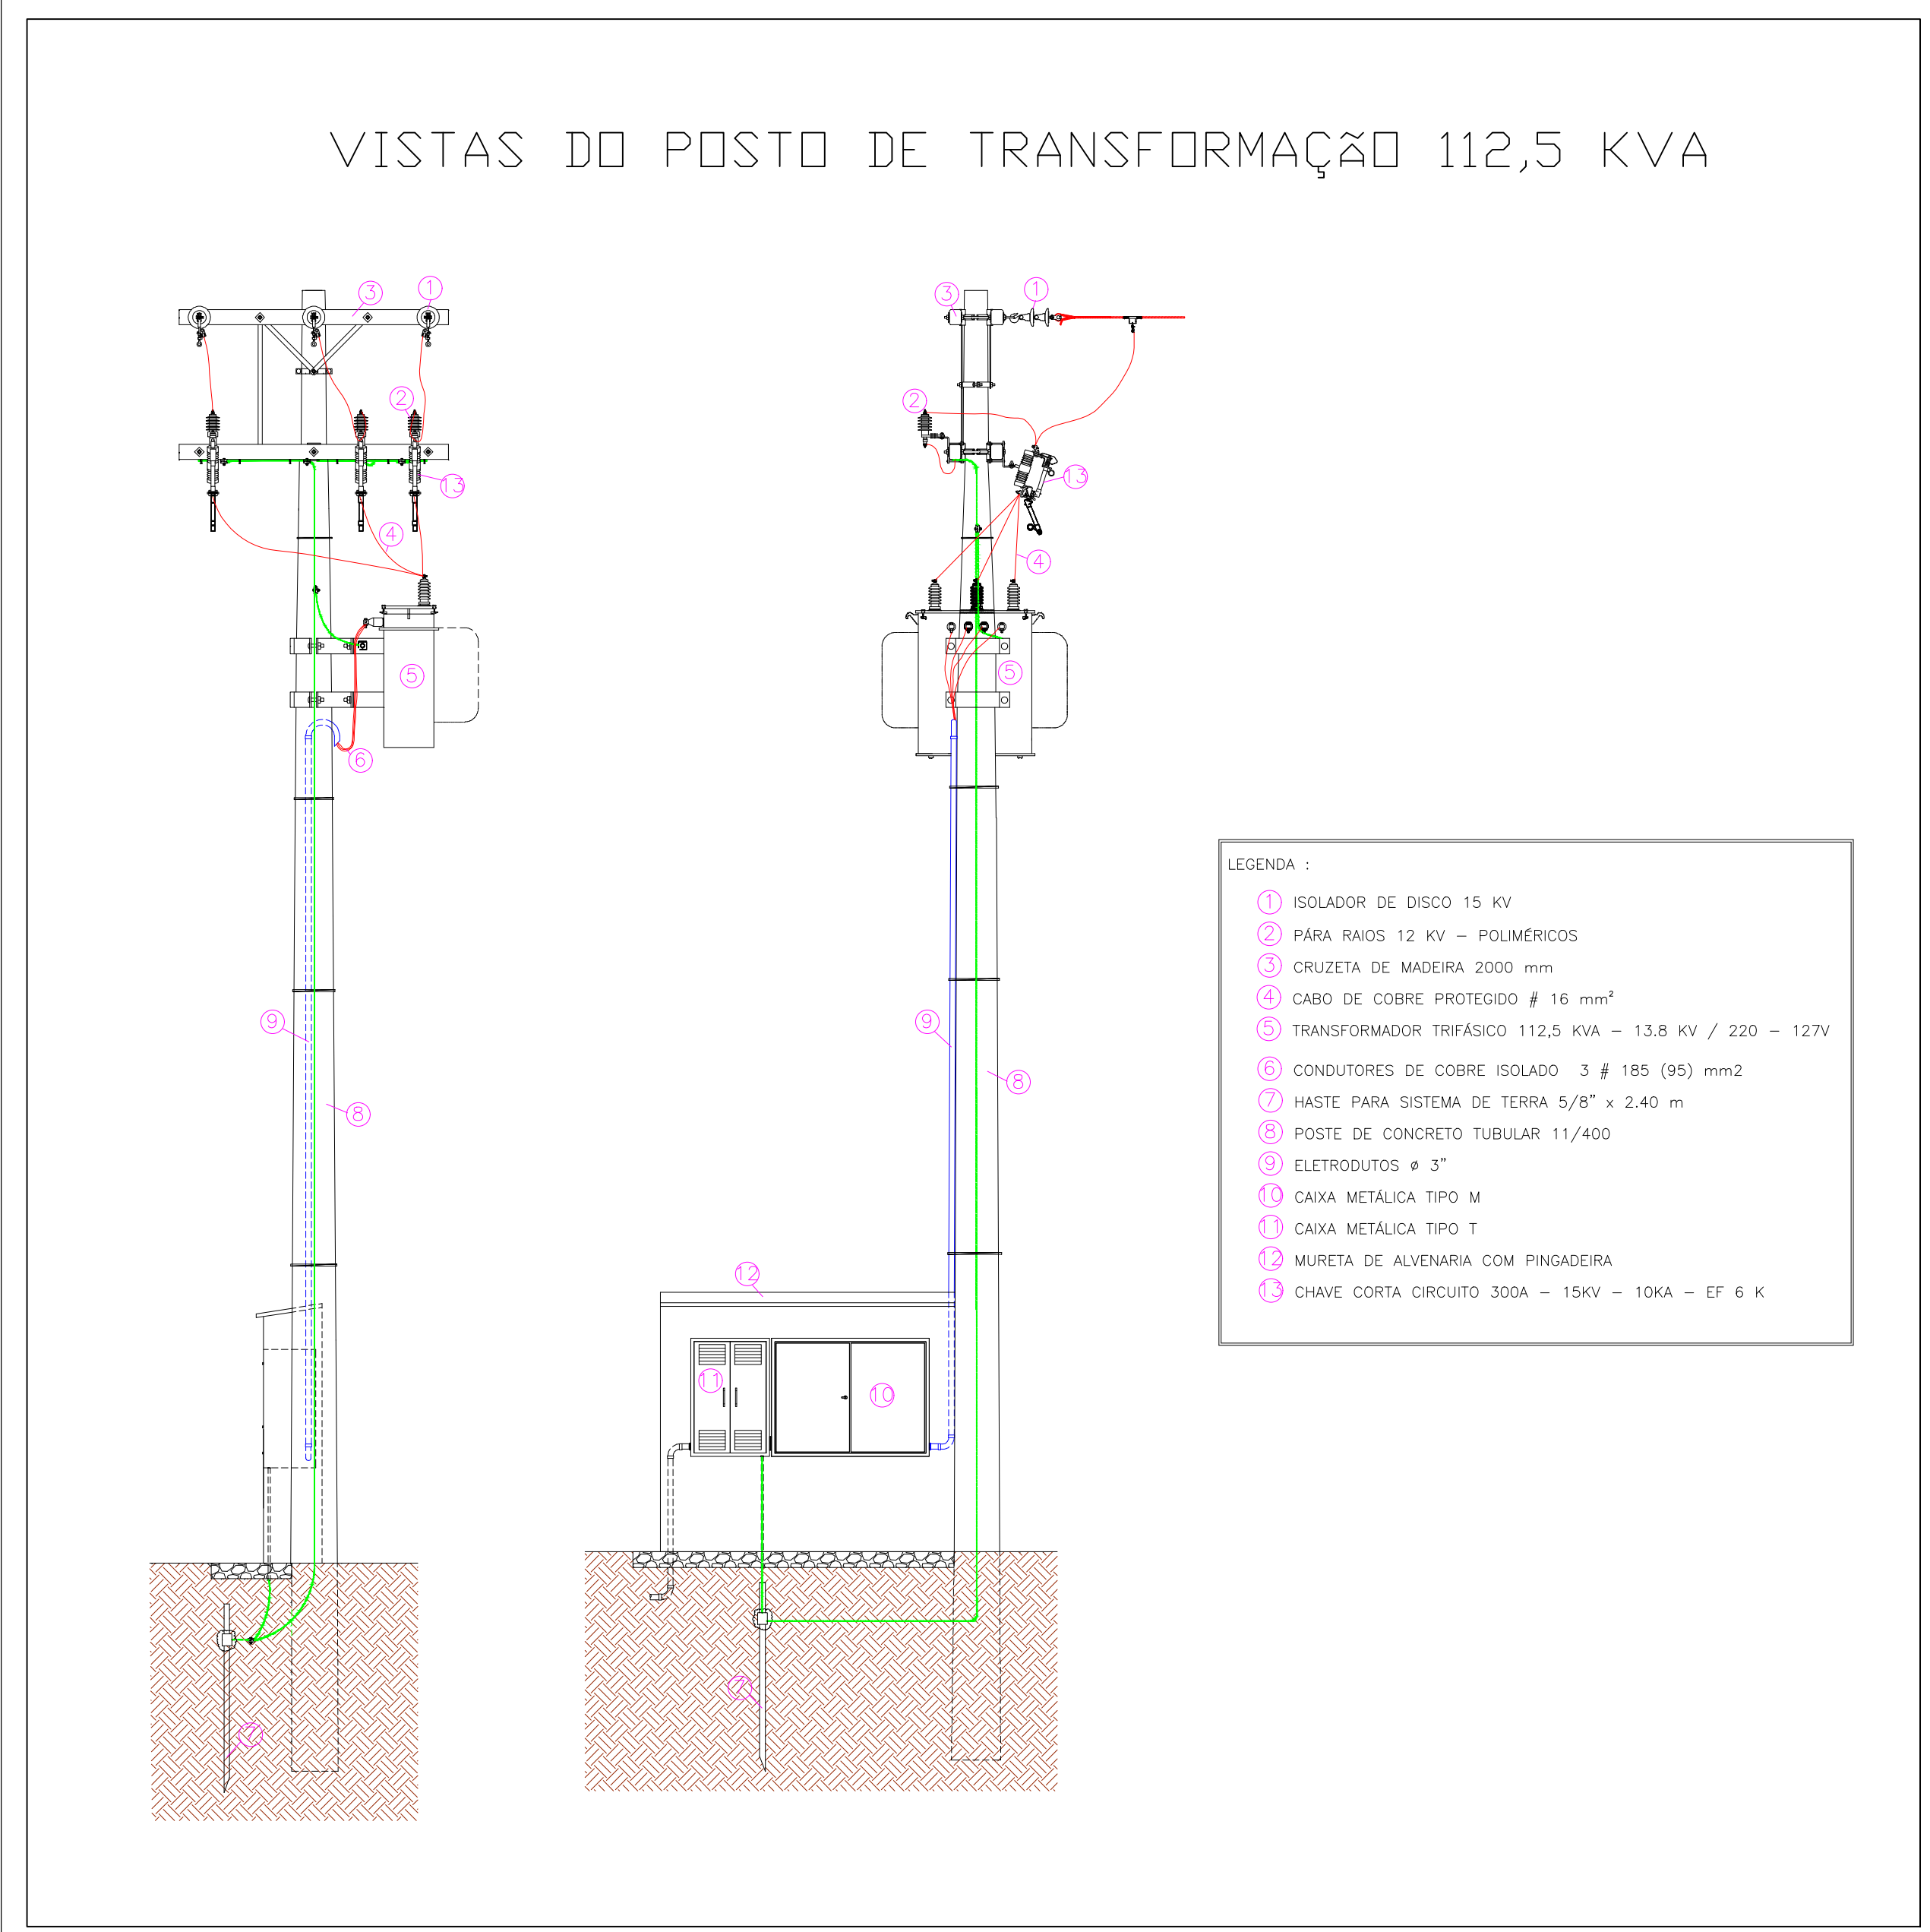

# IMPLANTAÇÃO

ESCALA: 1:75

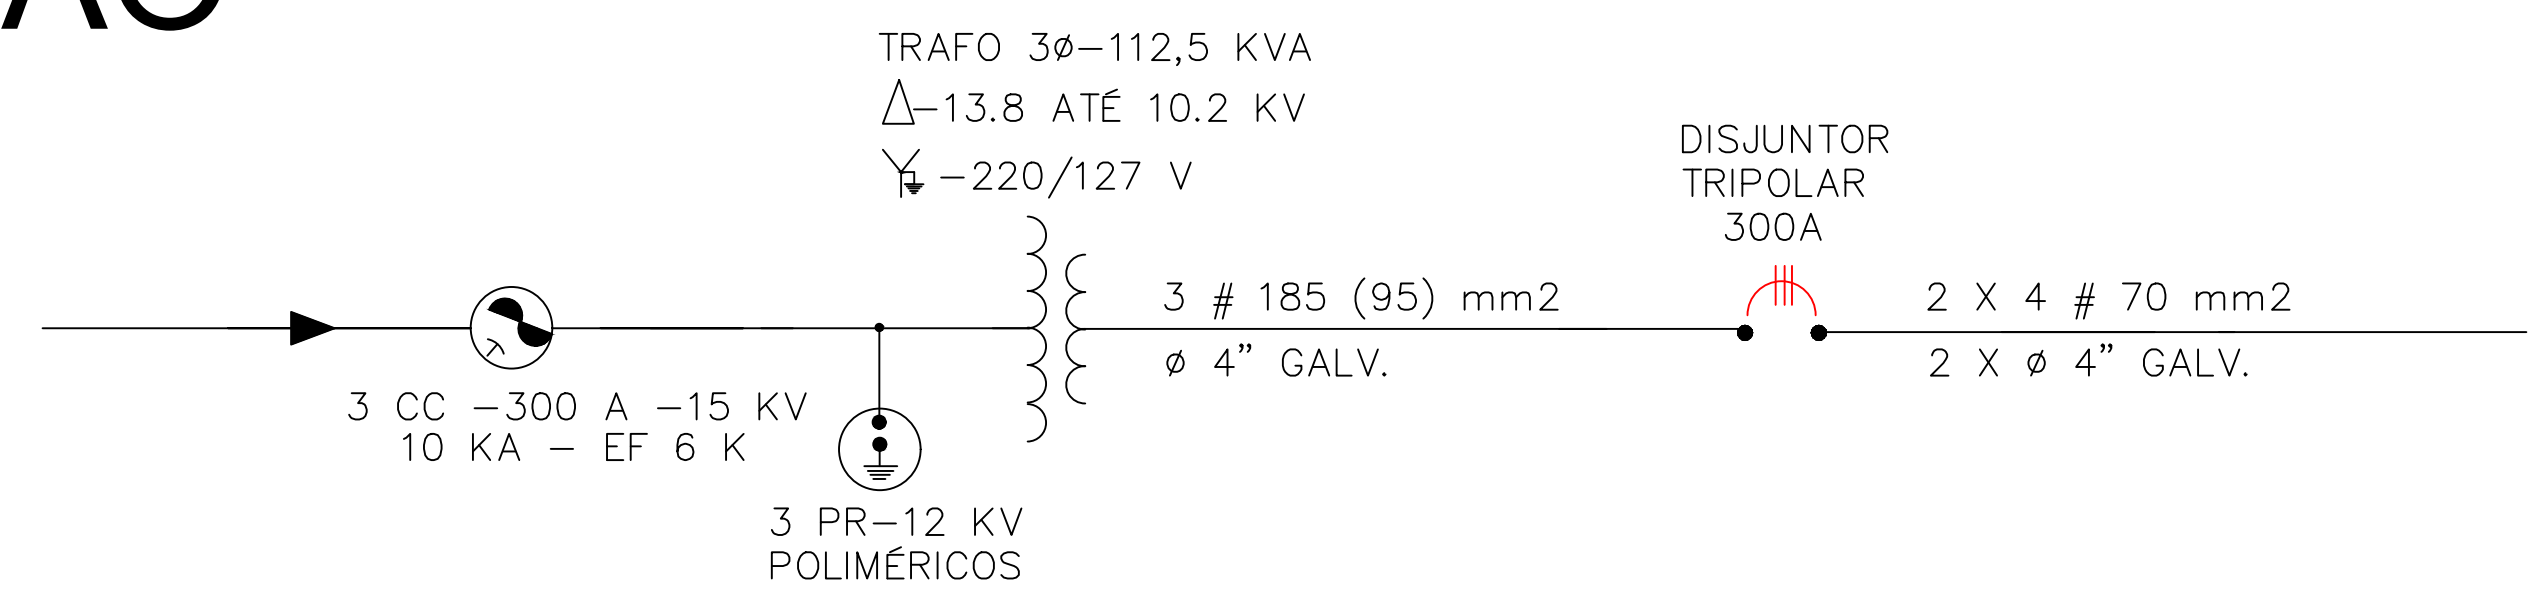

 <b>Materiais e Projetos Elétricos</b>	
Padrão de Entrada-Casa da Mulher	Escala: INDICADAS
Local: Rua Francisco Picolo, SN - JD Alvorada - LEME - SP	Folha: 03/05
ART n°: 28027230190215731	Projeto: RM-PJ-01
Proprietário: Prefeitura do Município de Leme	Data: 19/02/2019
Responsável Técnico: Murilo Macareno CREA n° 5069527364-SP	