


RUA JOÃO DONADEL

RUA JOSÉ TONOLLI

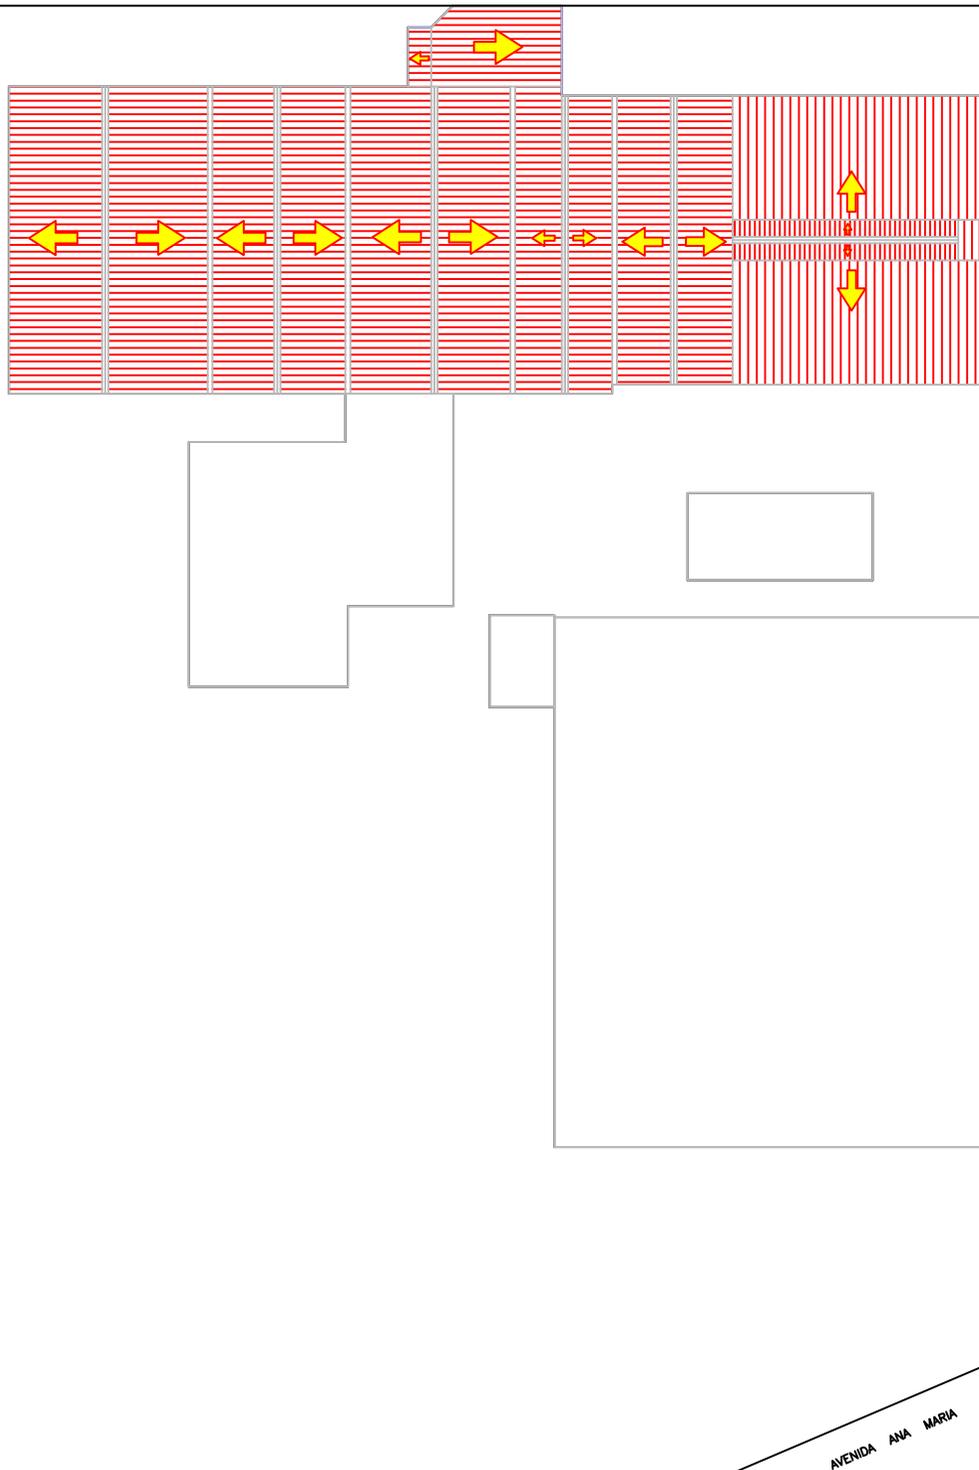

PREFEITURA DO MUNICÍPIO

LEME

SECRETARIA DE
EDUCAÇÃO

OBRA
LEVANTAMENTO CADASTRAL

LOCAL
EMEF DINEI IVETE HAITER ROCHA

RUA JOSÉ TONOLLI, 15
VILA RAUTER

OBJETO
PLANTA - COBERTURA - IMPLANTAÇÃO

ÁREAS

TERRENO	6.441,10 m ²
ÁREA CONSTRUÍDA	1.504,28 m ²
QUADRA POLIESPORTIVA	892,16 m ²
COBERTURA A SUBSTITUIR	1.265,00 m ²

LEGENDA
COBERTURA A SUBSTITUIR



DATA	ESCALAS	DES.
MAIO / 2019	S/ ESCALA	F. TOLEDO