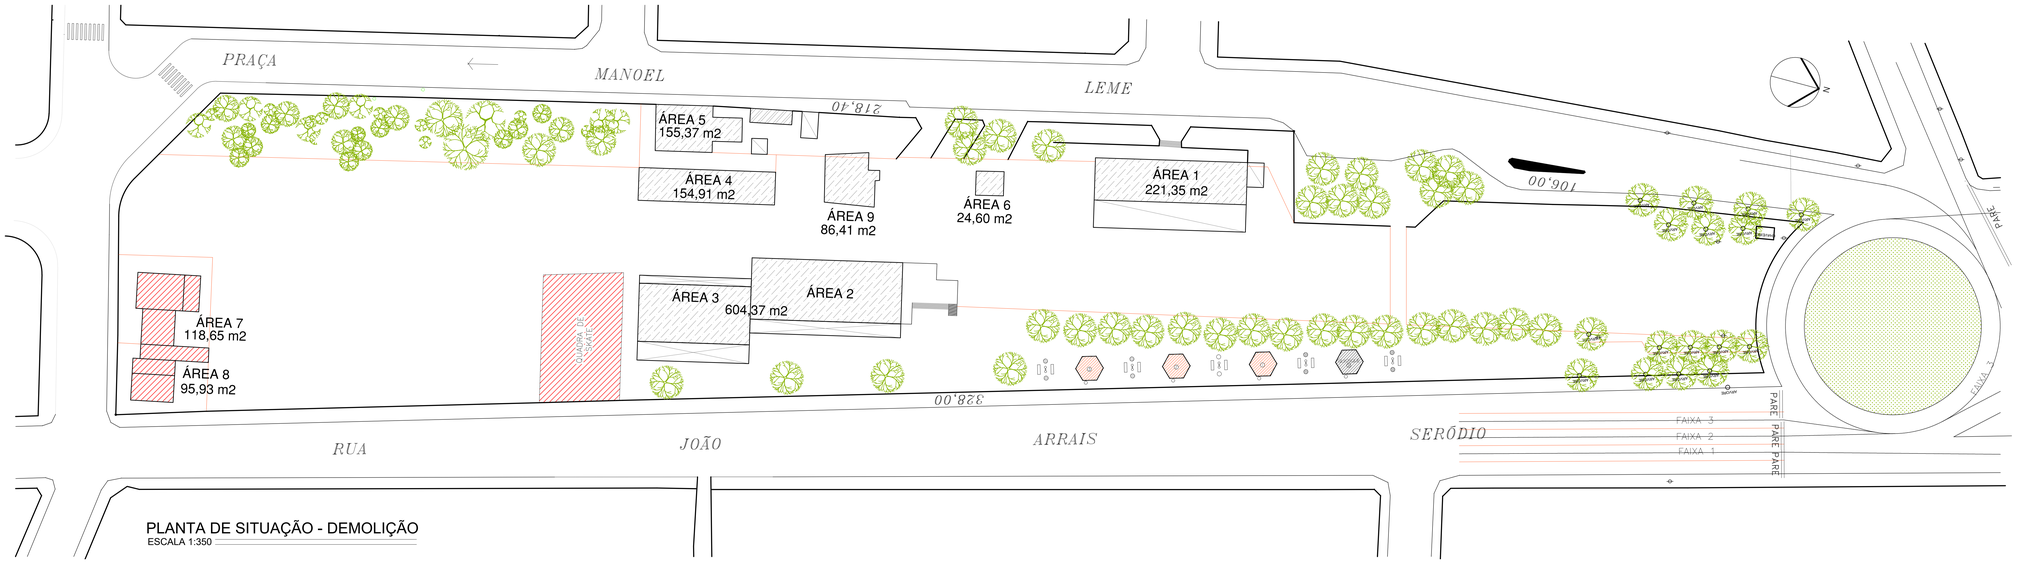

PLANTA DE SITUAÇÃO - DEMOLIÇÃO
ESCALA 1:350

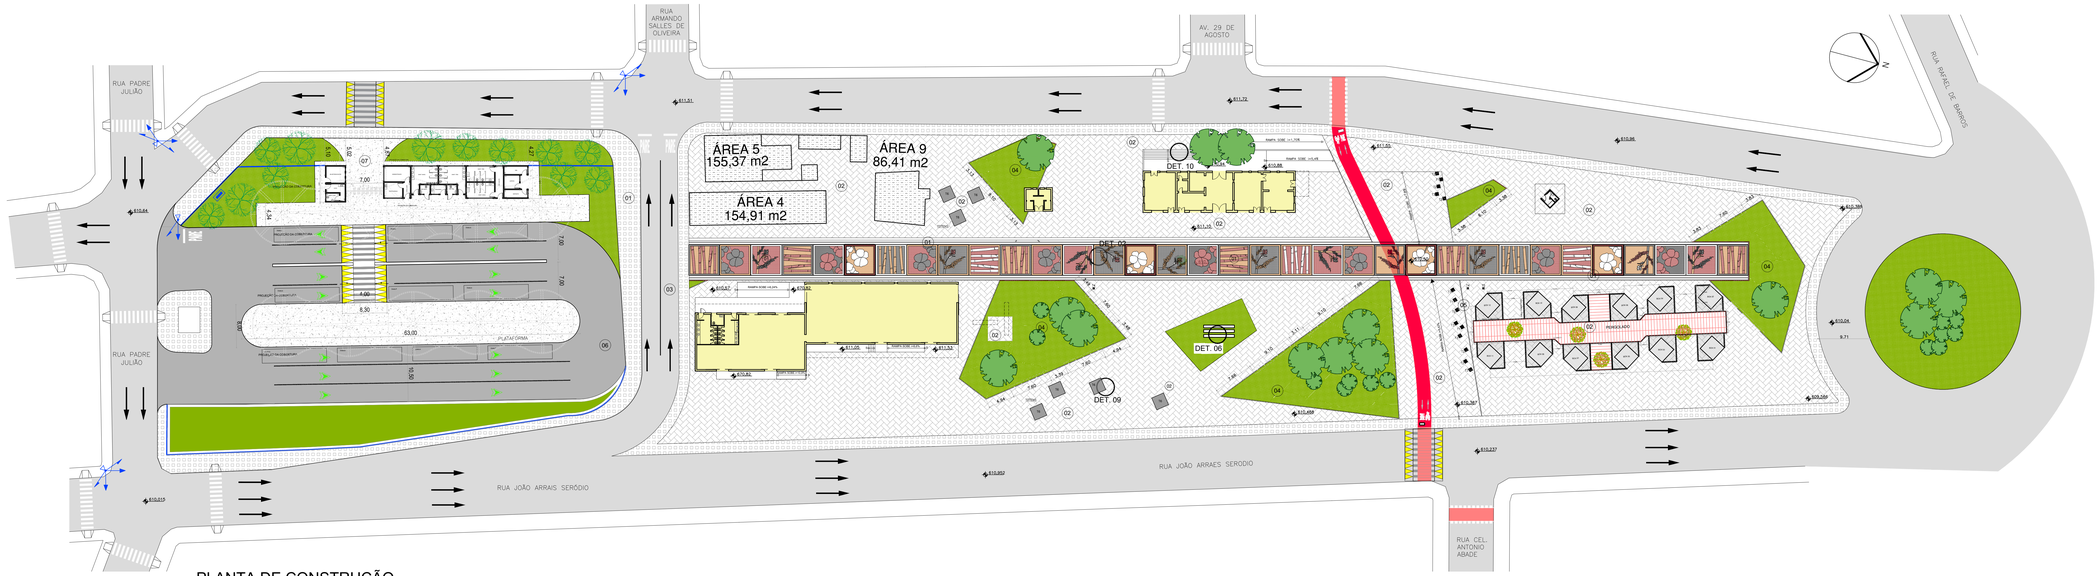

PLANTA DE CONSTRUÇÃO
ESCALA 1:350

PREFEITURA DO MUNICÍPIO DE

LEME

SECRETARIA DE OBRAS E PLANEJAMENTO URBANO

ASSUNTO
PROJETO ARQUITETÔNICO

FOLHA 01/10

OBJETO
CONSTRUÇÃO DE TERMINAL URBANO E REVITALIZAÇÃO DO ENTORNO

LOCAL: PRAÇA MANOEL LEME

Nº: S/N

BAIRRO: CENTRO

CIDADE: LEME / SP

SITUAÇÃO SEM ESCALA

PROPRIETÁRIO:
PREFEITURA MUNICIPAL DE LEME

RESPONSÁVEL TÉCNICO:
ELTON RITOCHI MAEDA

ESCALA:
INDICADA

RRT:
8113559

DATA INICIAL: 21/09/2018

REVISÃO: 04/06/2019

ARQUIVO:
LEME_TERMINAL URBANO_ARQ_R03

QUADRO DE ÁREAS (m2)

WAGNER RICARDO ANTUNES FILHO
PREFEITO DO MUNICÍPIO DE LEME

FERNANDO WAGNER KLEIN
SECRETÁRIO DE OBRAS E PLANEJAMENTO URBANO