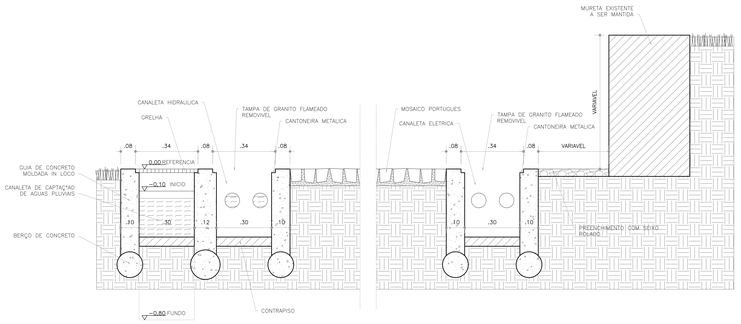

DETALHE 01
CORTE CANALETAS – MOLDURA TAPETE MOSAICO
ESC. 1:10

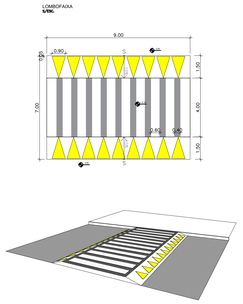

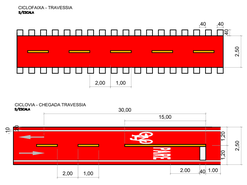

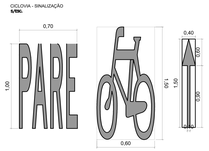

DETALHE - CICLOVIA
ESCALA 1:20

QUADRO DE QUANTITATIVOS		
ITEM	UNIDADE	QUANT.
LOMBOFAIXA	UN	03
CICLOVIA	m²	147,20
CICLOFAIXA (PINTURA)	m²	69,12

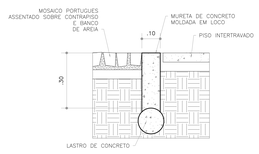

DETALHE 04
CORTE GUIA (piso a piso)
ESC. 1:10

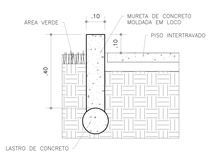

DETALHE 05
CORTE GUIA (piso a área verde)
ESC. 1:10

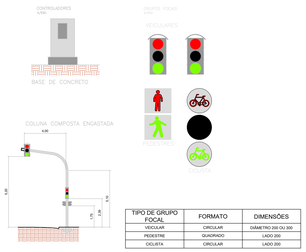

TIPO DE GRUPO FOCAL	FORMATO	DIMENSÕES
VEICULAR	CIRCULAR	DIÂMETRO 200 OU 300
PEDESTRE	QUADRADO	LADO 200
CICLISTA	CIRCULAR	LADO 200

COLUNAS				
TIPOS	FUNDAÇÃO	DIMENSÕES		USOS
		ALTURA UTIL (m)	DIÂMETRO (mm)	
SIMPLES	engastado	5,10	101	suporte de grupos focais
	em base	3,50	Perfil cônico	
COMPOSTA	engastado	5,10	126	
	em base	4,20	Perfil Cônico	
EXTENSORA	engastado	5,00	126	suporte de fiação aérea, podendo ser utilizada para grupos focais veiculares

LEGENDA PAGINAÇÃO DE PISOS

01	MOSAICO PORTUGUÊS
	1A MOSAICO PORTUGUÊS BRANCO
	1B MOSAICO PORTUGUÊS BEGE
	1C MOSAICO PORTUGUÊS VERMELHO
	1D MOSAICO PORTUGUÊS PRETO
02	PISO INTERTRAVADO
03	ASFALTO
04	ÁREA VERDE
05	GUIAS DE CONCRETO
06	CONCRETO ALTA RESISTÊNCIA
07	PISO DE GRANITO
T1	TOTEM H=30cm (VIDE DET. FOLHA 10)
T2	TOTEM H=40cm + ILUMINAÇÃO (VIDE DET. FOLHA 10)
T3	TOTEM H=80cm + ILUMINAÇÃO (VIDE DET. FOLHA 10)
T4	TOTEM H=80cm—BEBEDOURO (VIDE DET. FOLHA 10)
T5	TOTEM H=30cm—BEBEDOURO CACHORRO (VIDE DET. FOLHA 10)
T6	TOTEM H=40cm + DECK DE MADEIRA (VIDE DET. FOLHA 10)
T7	TOTEM H=80cm—PLACA DE INAUGURAÇÃO DA PRAÇA (VIDE DET. FOLHA 10)

LEGENDA PAISAGISMO

	ÁRVORE EXISTENTE A SER MANTIDO
	ÁRVORES FRUTÍFERAS A SEREM PLANTADAS (JABUTICABEIRA, PITANGUEIRA, ROMÃ, AMOREIRA, AMEIXEIRA, MANGUEIRA)
	FORMAÇÕES MULTICOLORIDAS (AMENDOIM, ÉRICA, GOTA DE ORVALHO)

NOTAS:
1 – CONSULTAR VIVEIRO DA CIDADE PARA ESCOLHER AS ESPECIES VEGETAIS

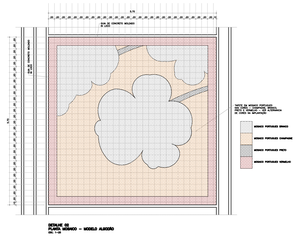

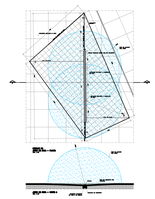

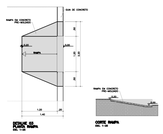

LISTA DE MATERIAIS				
DESCRIÇÃO	UN.	QUANTIDADES		
		COLOCAR	RETIRAR	EXISTENTE
BOTOEIRA PARA PEDESTRE (CONVENCIONAL)	pç.	07	–	–
BRAÇO PROJETADO METÁLICO 4,00m	pç.	04	–	–
CONTROLADOR SOBRE BASE DE CONCRETO	pç.	01	–	–
COLUNA METÁLICA BRAÇO PROJETADO c/ 5"x6m	pç.	04	–	–
GRUPO FOCAL PEDESTRE SEÇÃO QUADRADA SIGA/PARE	pç.	07	–	–

COL.	DENOMINAÇÃO
	GRUPO FOCAL VEICULAR COM LENTES VERM., AMAR. E VERDE DE 200mm, EM COLUNA SIMPLES - TIPO "I"
	GRUPO FOCAL DUPLO VEICULAR COM LENTES VERM., AMAR. E VERDE DE 200mm, EM COLUNA SIMPLES - TIPO "I"
	GRUPO FOCAL VEICULAR COM LENTES VERM. DE 300mm, E LENTES AMAR. E VERDE DE 200mm, EM BRAÇO PROJETADO E GRUPO COM LENTES VERM., AMAR., E VERDE DE 200mm NA COLUNA COMPOSTA - TIPO "I"
	GRUPO FOCAL DE PEDESTRE COM LENTE VERM. E VERDE DE 200mm DO TIPO "BONECO" COM BOTOEIRA E EM COLUNA SIMPLES
	GRUPO FOCAL DE CICLISTA COM LENTE VERM. E VERDE DE 200mm DO TIPO "BONECO" EM COLUNA SIMPLES
	CONTROLADOR SOBRE BASE DE CONCRETO

LEGENDA

SENTIDO DE CIRCULAÇÃO

FECHAMENTO EM GRADIL (204,60 m)

DEMOLIÇÃO

CAPACIDADE MÁXIMA = 10 ÔNIBUS

PREFEITURA DO MUNICÍPIO DE
LEME
SECRETARIA DE OBRAS E PLANEJAMENTO URBANO

ASSUNTO
PROJETO ARQUITETÔNICO

FOLHA
02/10

OBJETO
CONSTRUÇÃO DE TERMINAL URBANO E REVITALIZAÇÃO DO ENTORNO

LOCAL: PRAÇA MANOEL LEME
Nº: S/N
BAIRRO: CENTRO
CIDADE: LEME / SP

SITUAÇÃO SEM ESCALA

QUADRO DE ÁREAS (m2)

PROPRIETÁRIO:
PREFEITURA MUNICIPAL DE LEME

RESPONSAVEL TÉCNICO:
ELTON RITOCHI MAEDA

ESCALA:
INDICADA

RRT:
8113550

DATA INICIAL: 21/09/2018
REVISÃO: 04/06/2019

ARQUIVO:
LEME_TERMINAL URBANO_ARQ_R03

WAGNER RICARDO ANTUNES FILHO
PREFEITO DO MUNICÍPIO DE LEME

FERNANDO WAGNER KLEIN
SECRETÁRIO DE OBRAS E PLANEJAMENTO URBANO