




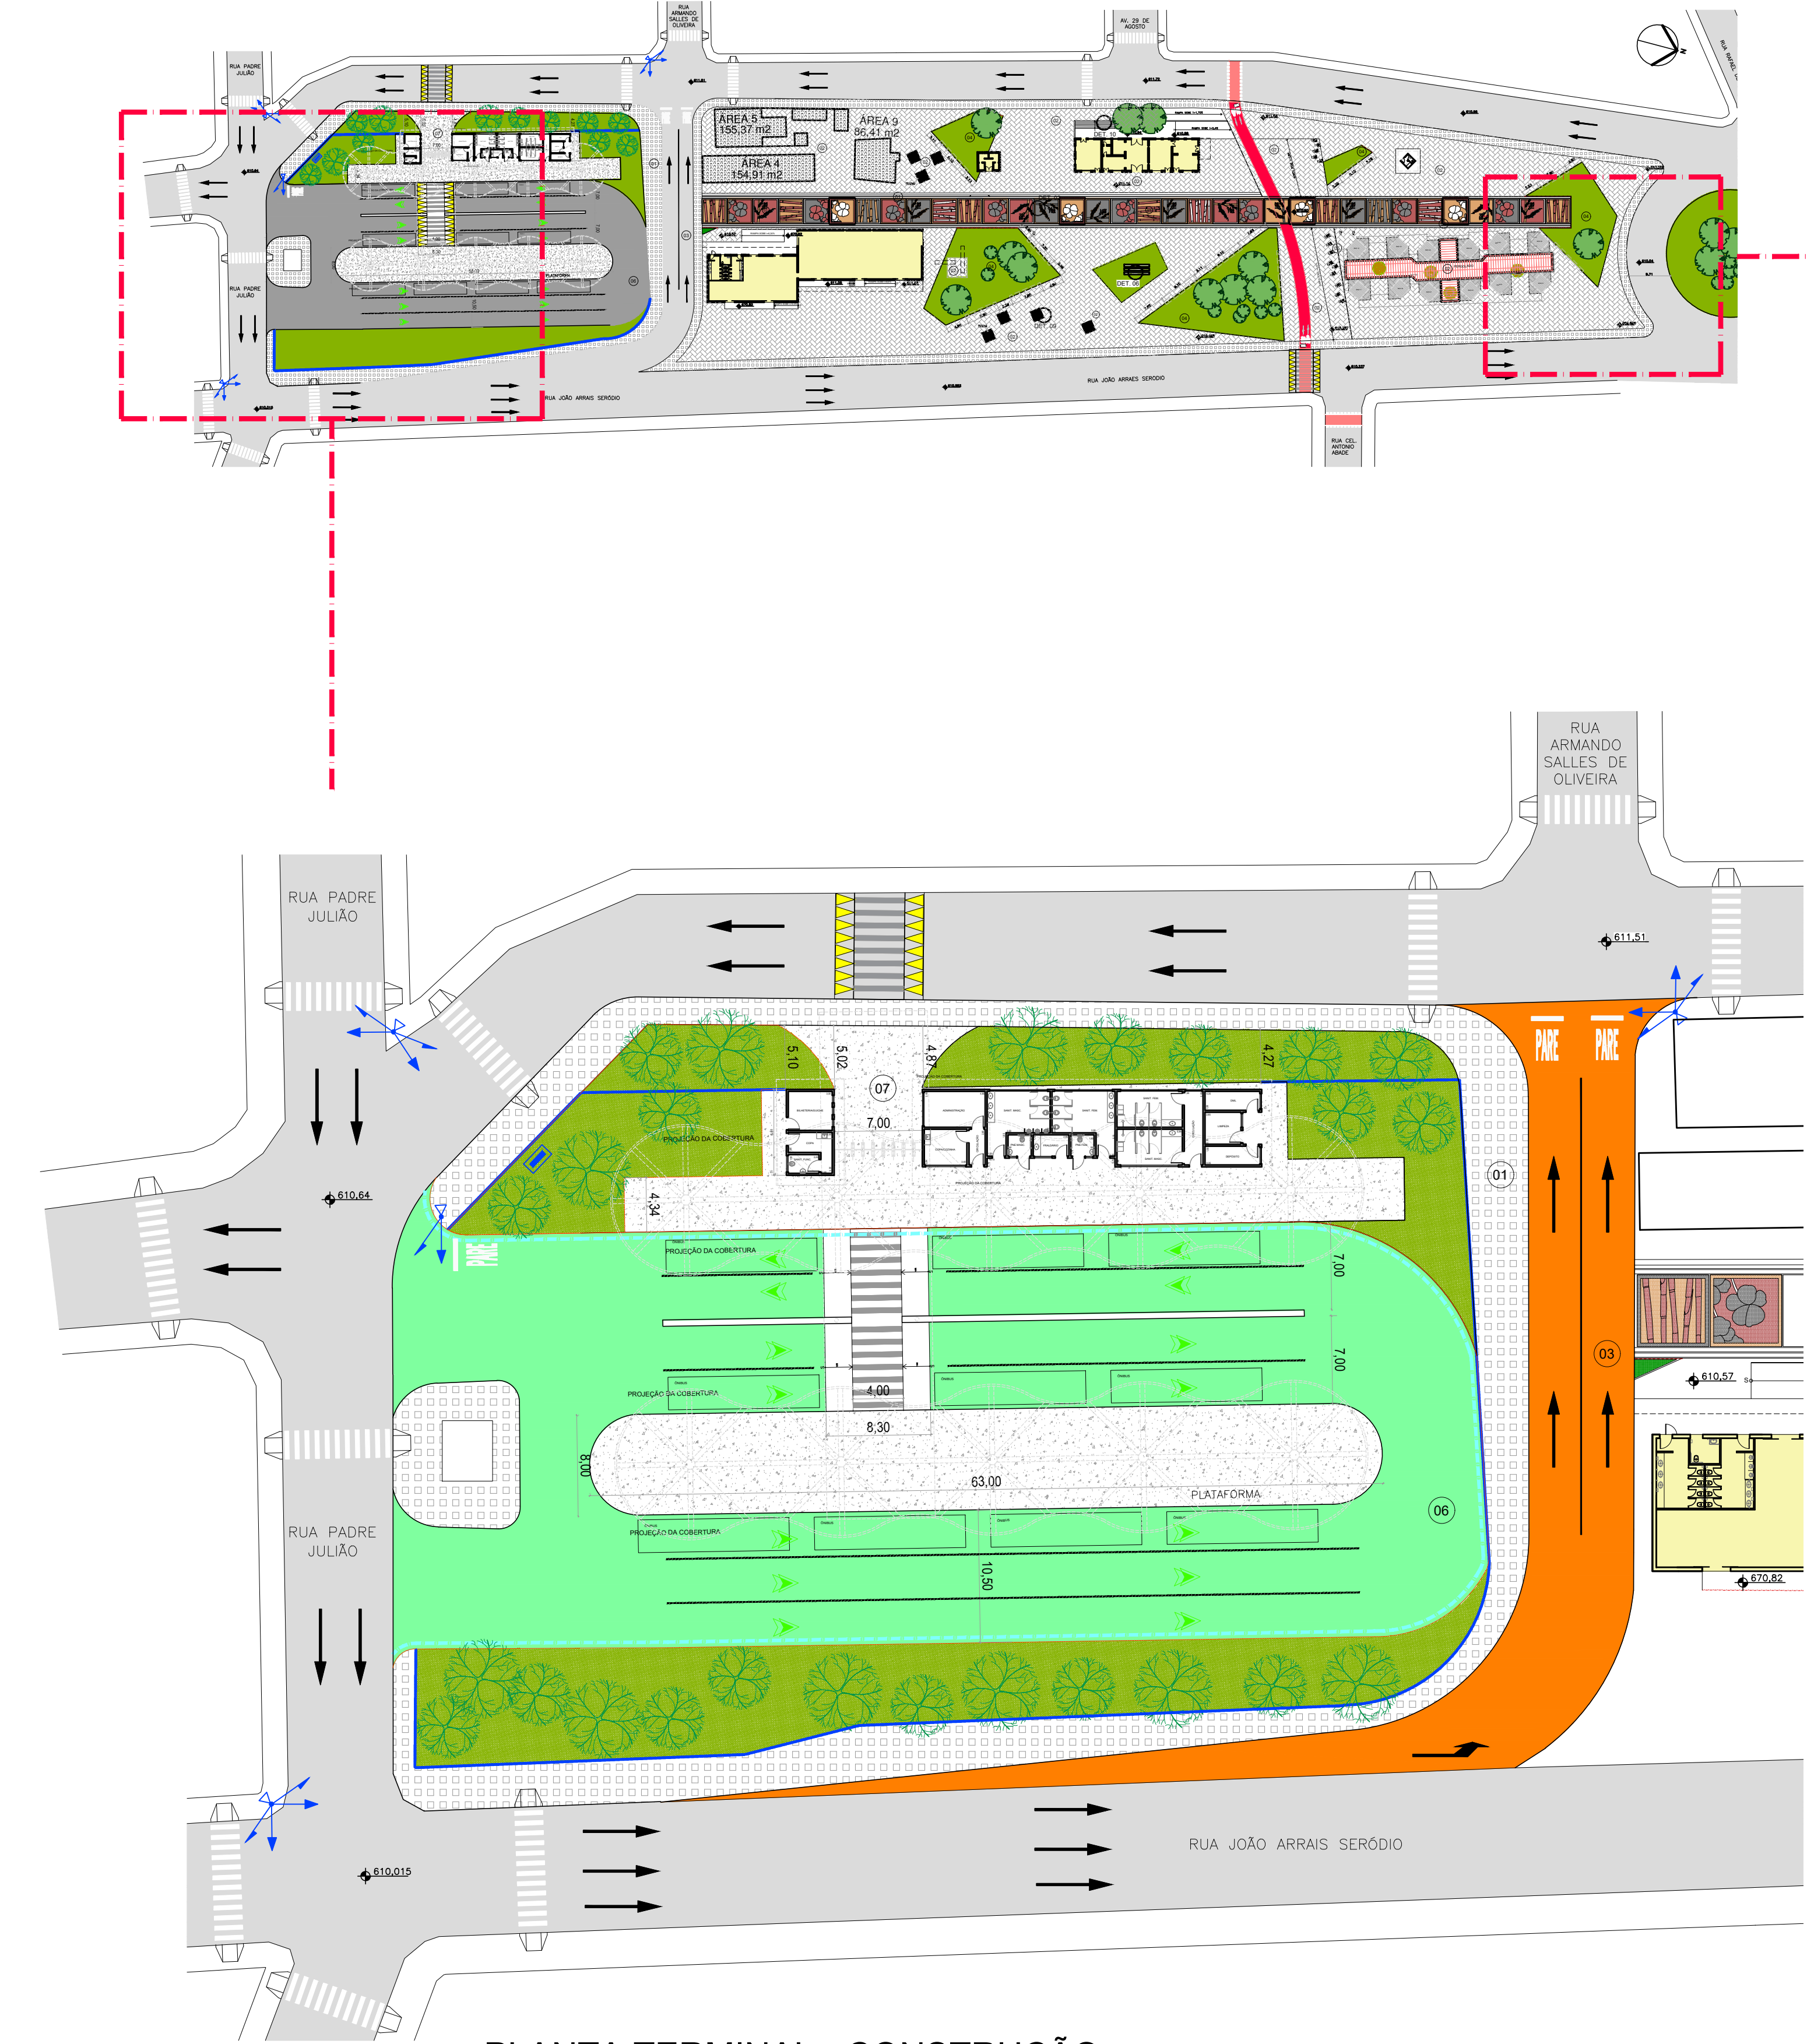

PLANTA TERMINAL - CONSTRUÇÃO
ESCALA 1:350

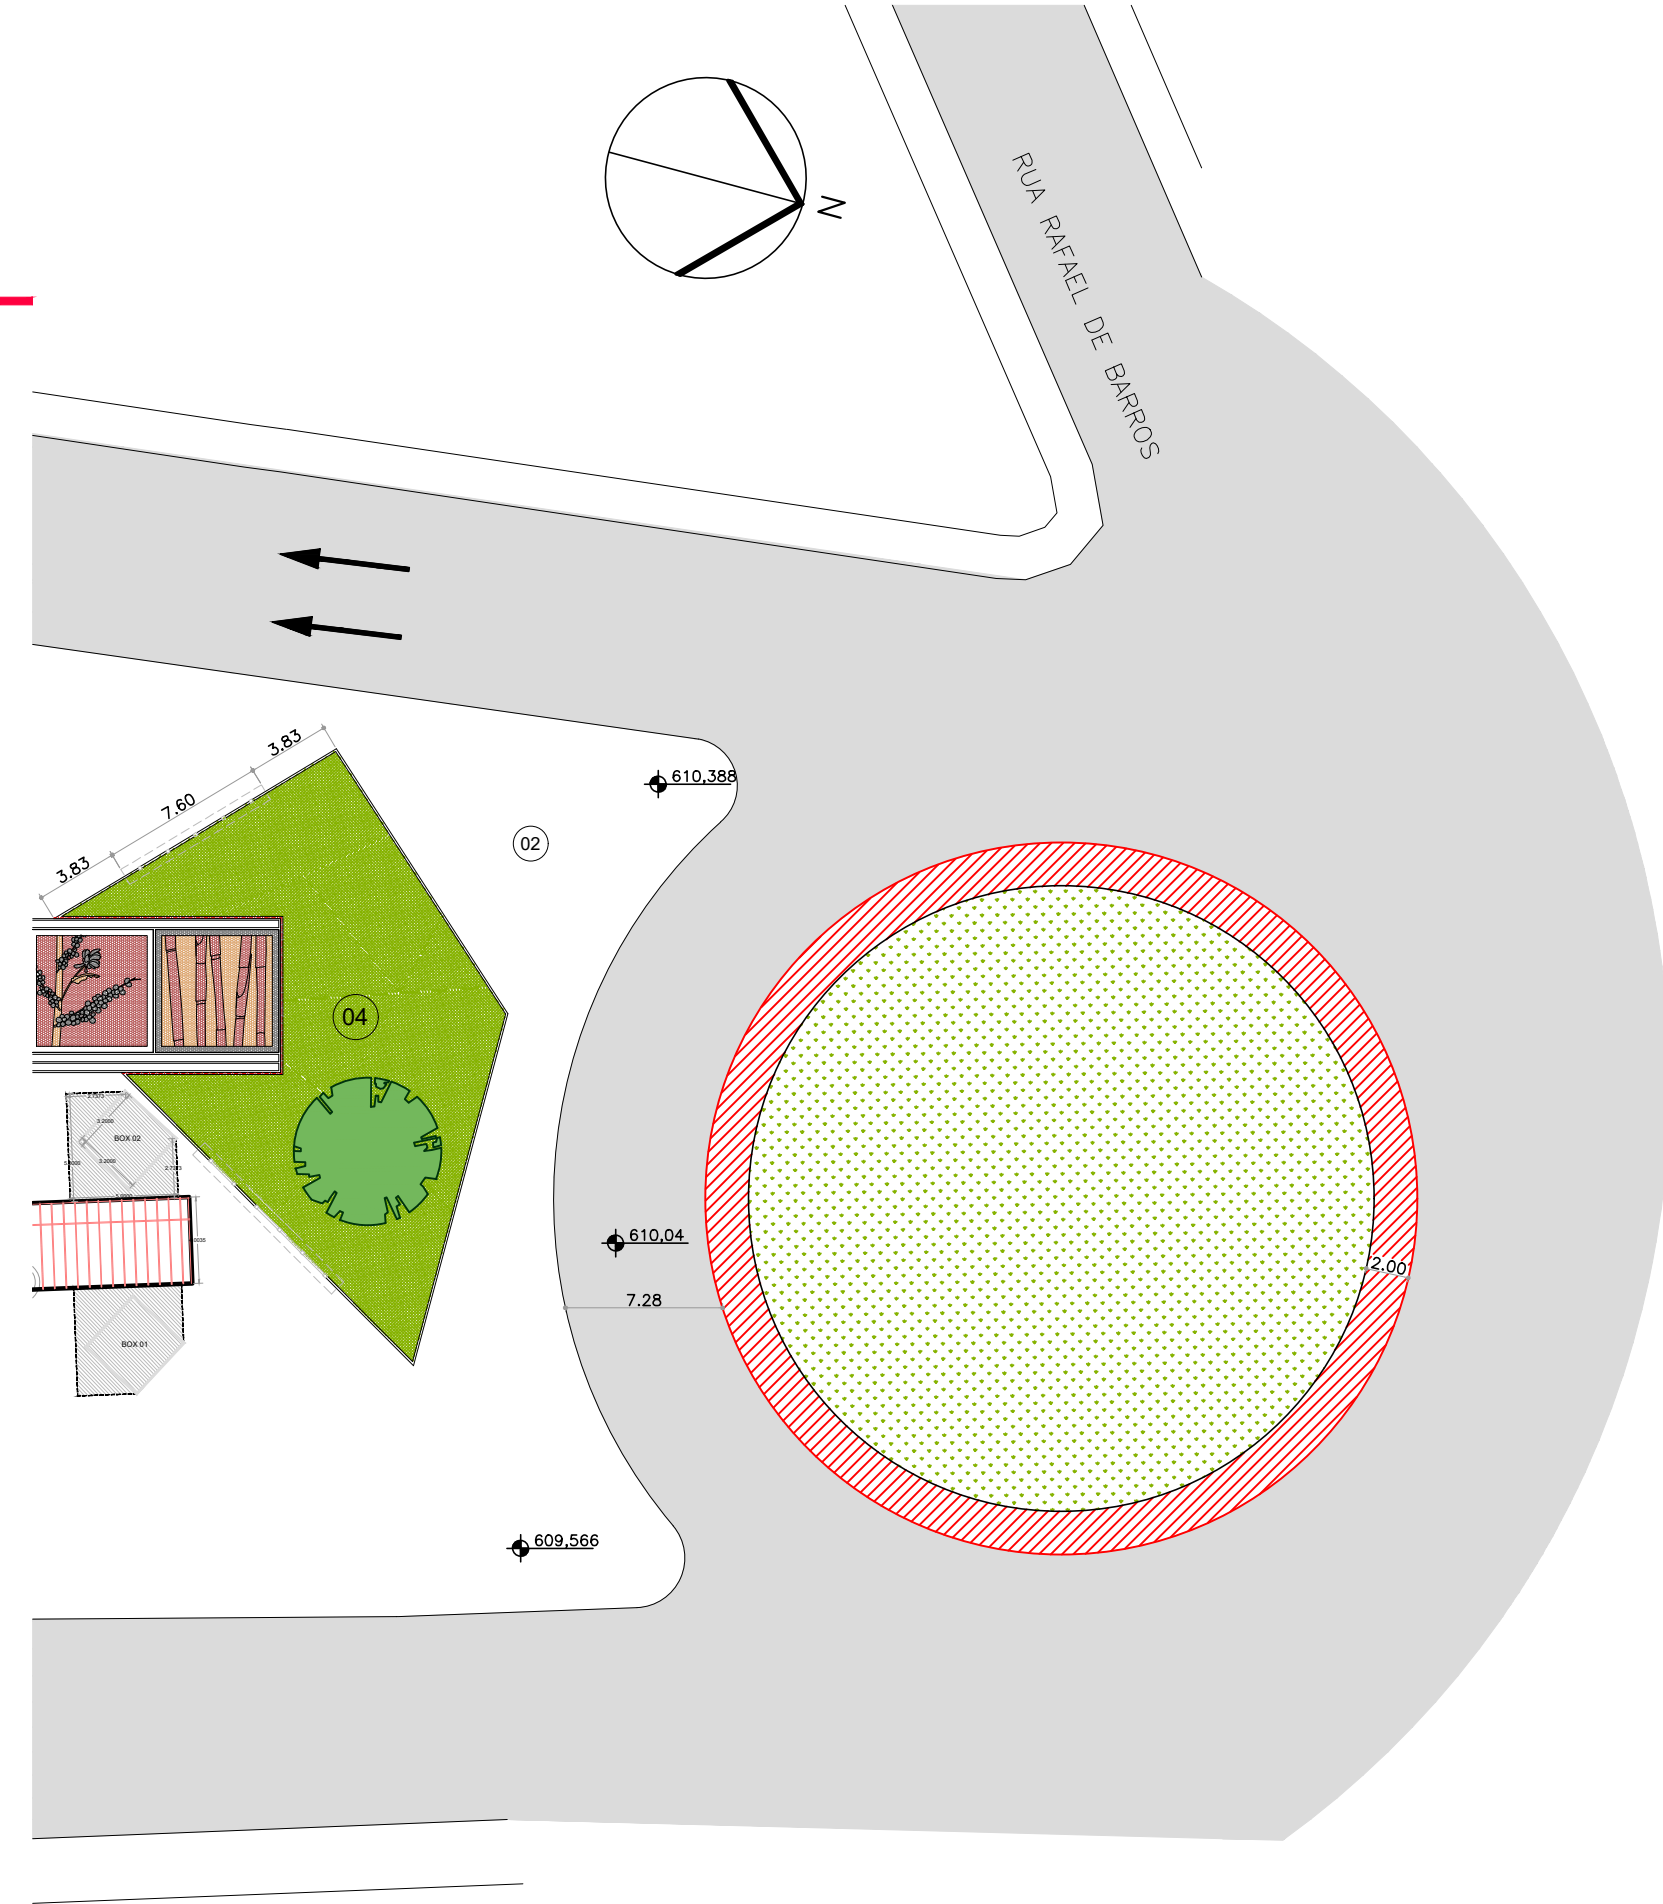

PLANTA ROTATÓRIA - DEMOLIÇÃO
ESCALA 1:350

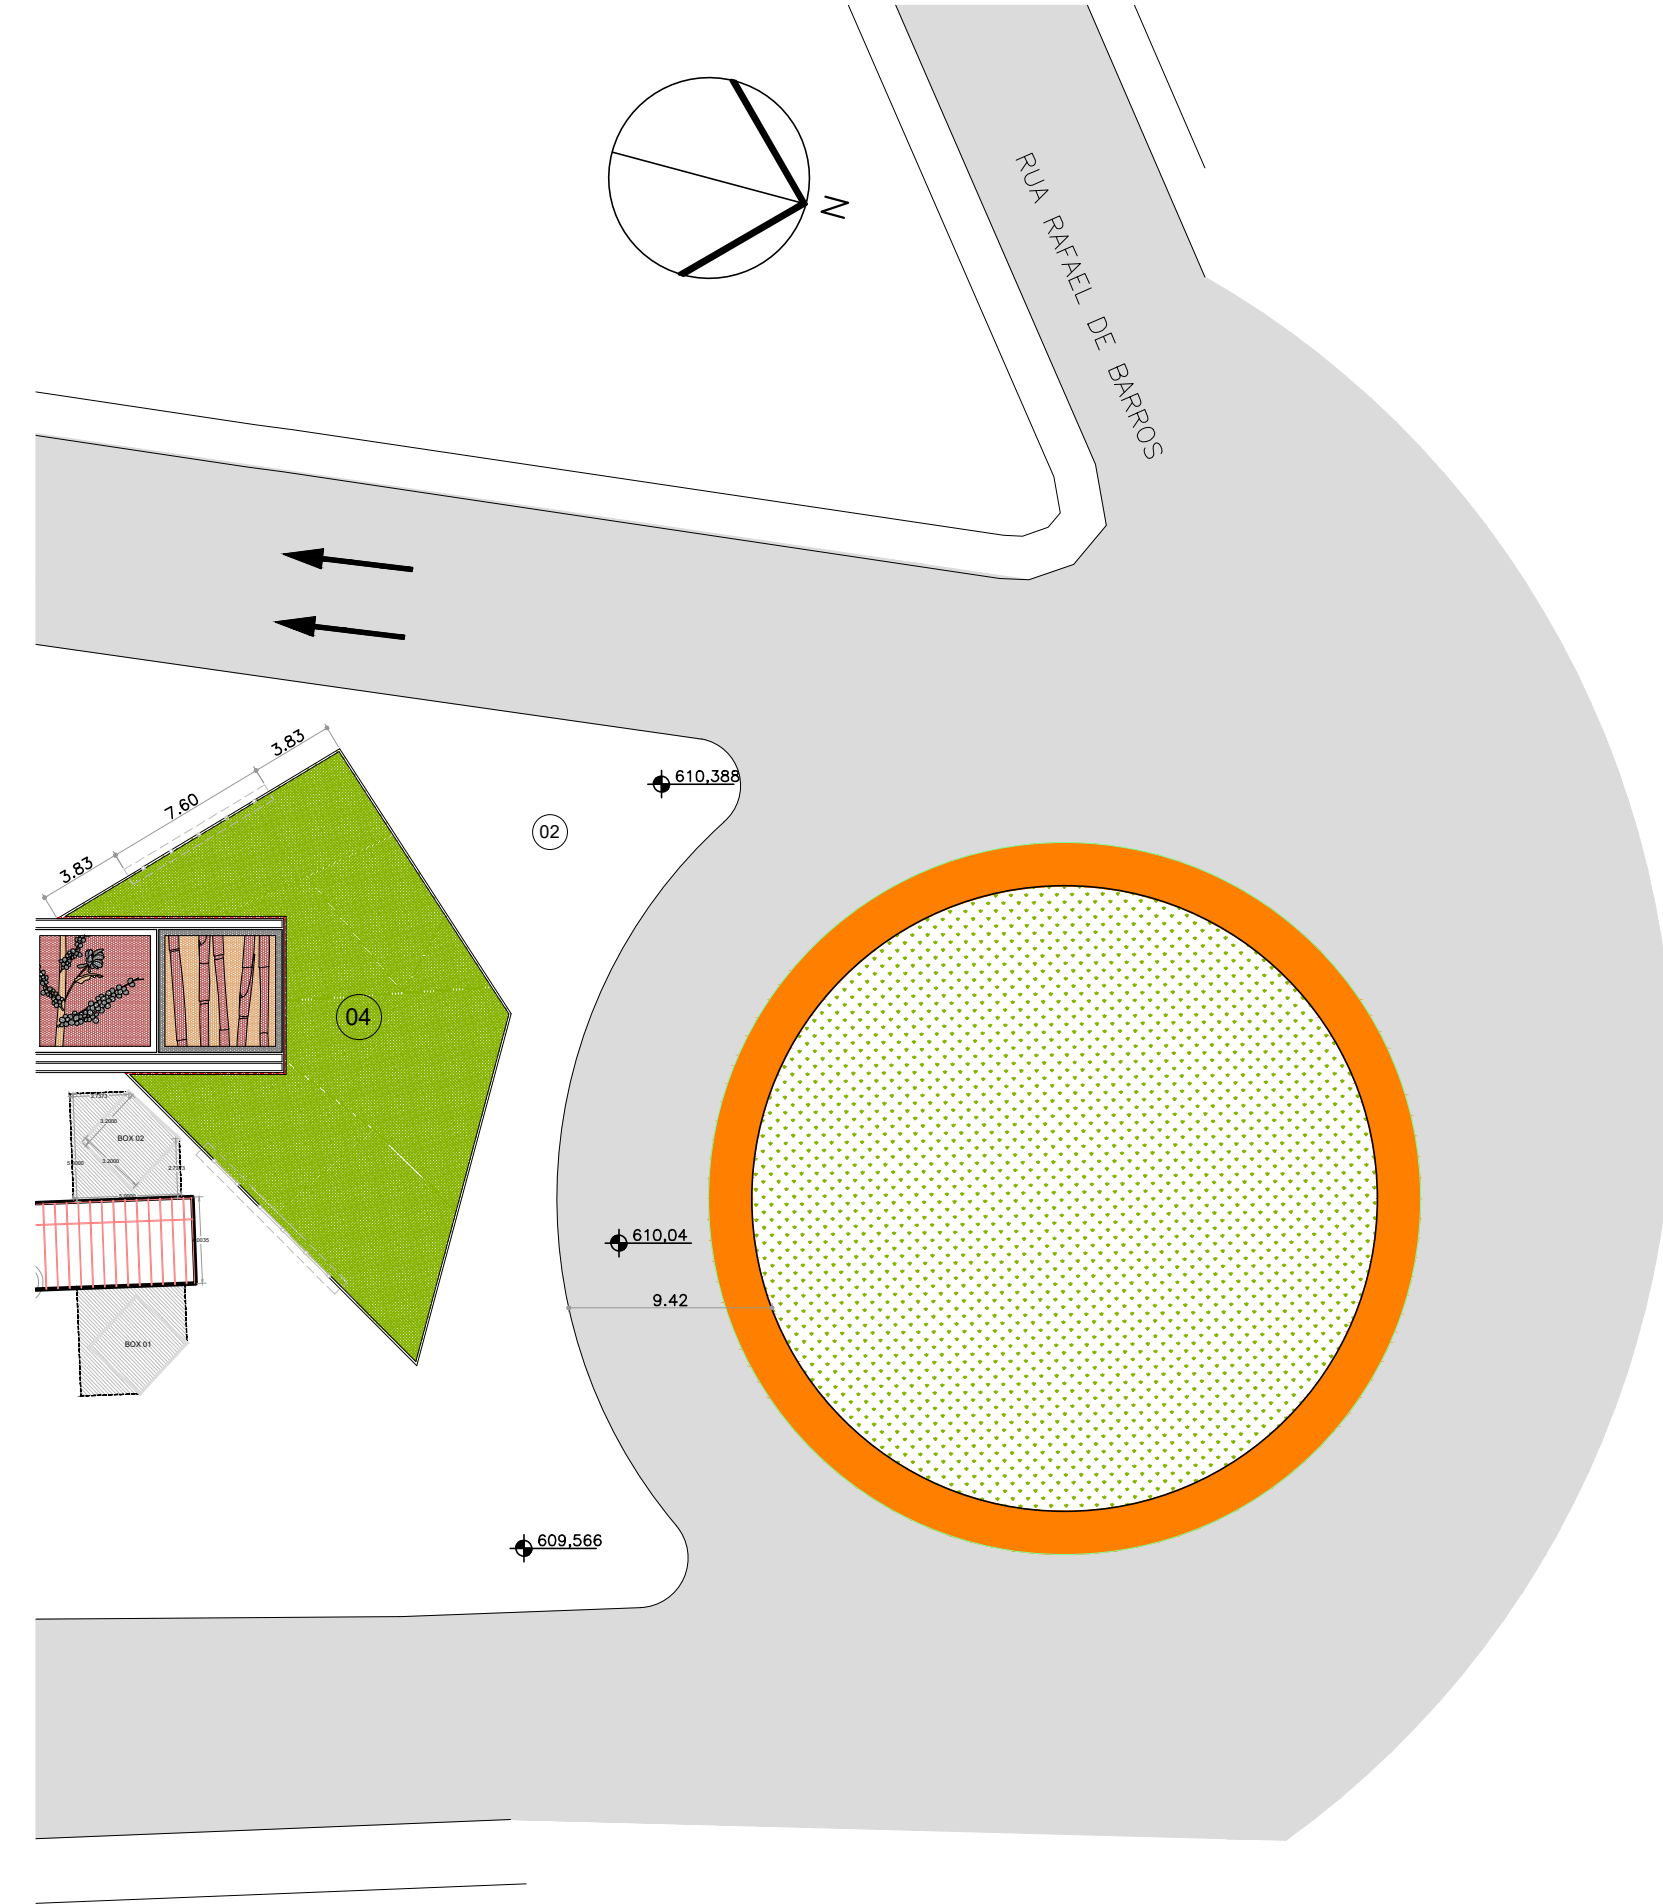


PLANTA ROTATÓRIA - CONSTRUÇÃO
ESCALA 1:350

LEGENDA:


DEMOLIÇÃO DE PASSEIO
PAVIMENTO NOVO
PAVIMENTO EXISTENTE

QUADRO DE QUANTITATIVOS


ITEM	UNIDADE	QUANT.
DEMOLIÇÃO DE PASSEIO	m²	196,47
PAVIMENTO NOVO	m²	196,47

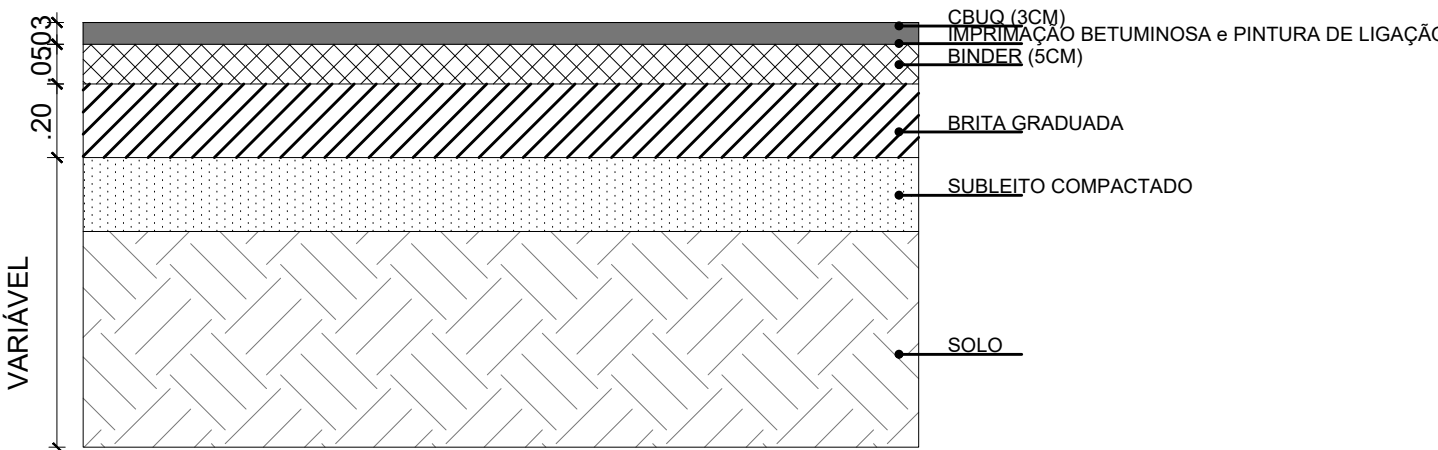

DETALHE - ESTRUTURA PAVIMENTO NOVO
ESCALA 1:20

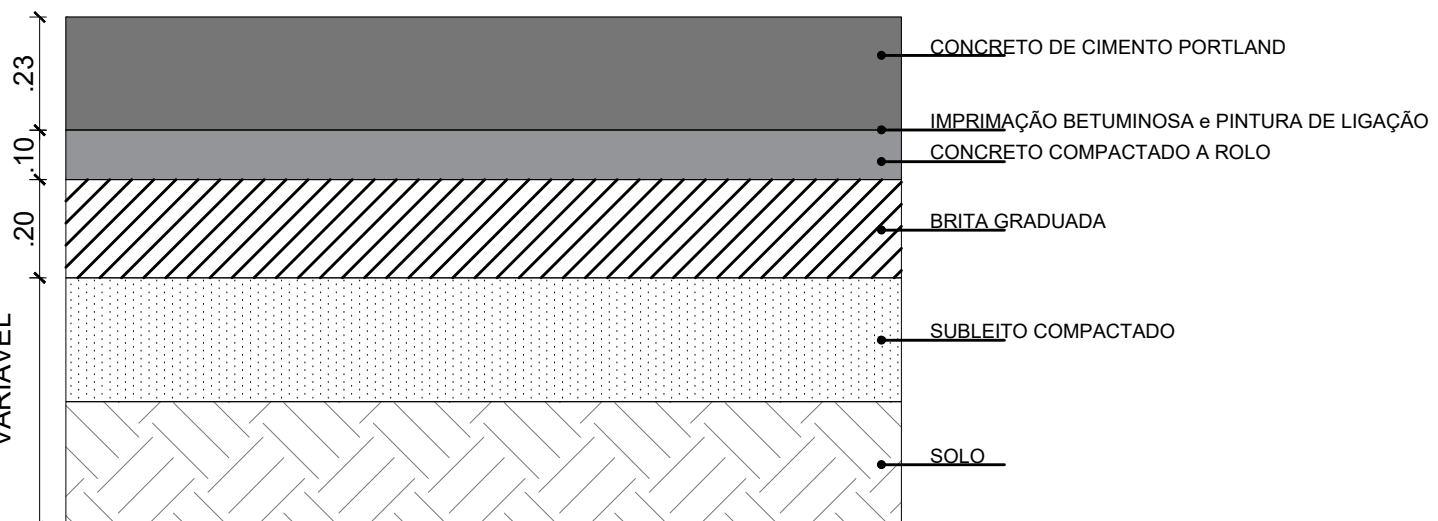

DETALHE - ESTRUTURA PAVIMENTO NOVO - TERMINAL
ESCALA 1:20

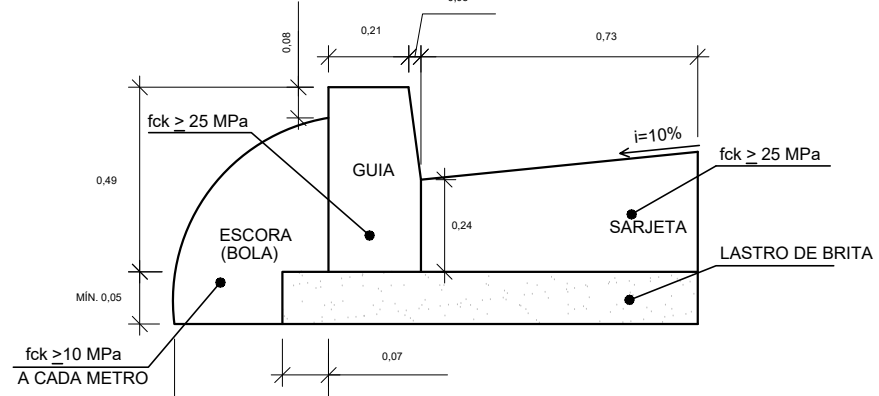


DETALHE - GUIA E SARJETA
ESCALA 1:20

LEGENDA:



PAVIMENTO EXISTENTE
PAVIMENTO NOVO - NOVA RUA DE ACESSO
PAVIMENTO NOVO - TERMINAL
PASSEIO
MEIO FIO E SARJETA A CONSTRUIR

QUADRO DE QUANTITATIVOS

ITEM	UNIDADE	QUANTIDADE
PAVIMENTO NOVO - NOVA RUA DE ACESSO	m²	196,47
PAVIMENTO NOVO - TERMINAL	m²	196,47
PASSEIO	m²	196,47
MEIO FIO E SARJETA	m	391,42

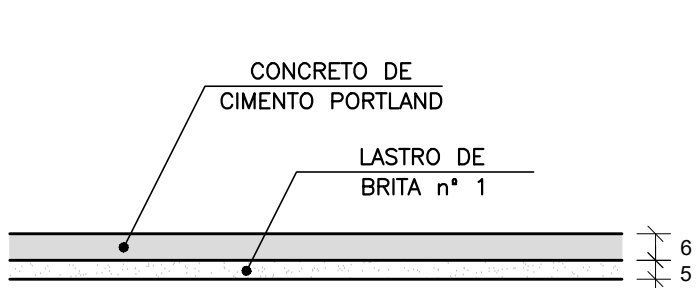

DETALHE - PASSEIO
ESCALA 1:20

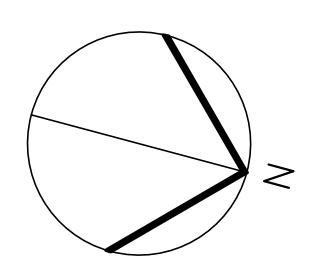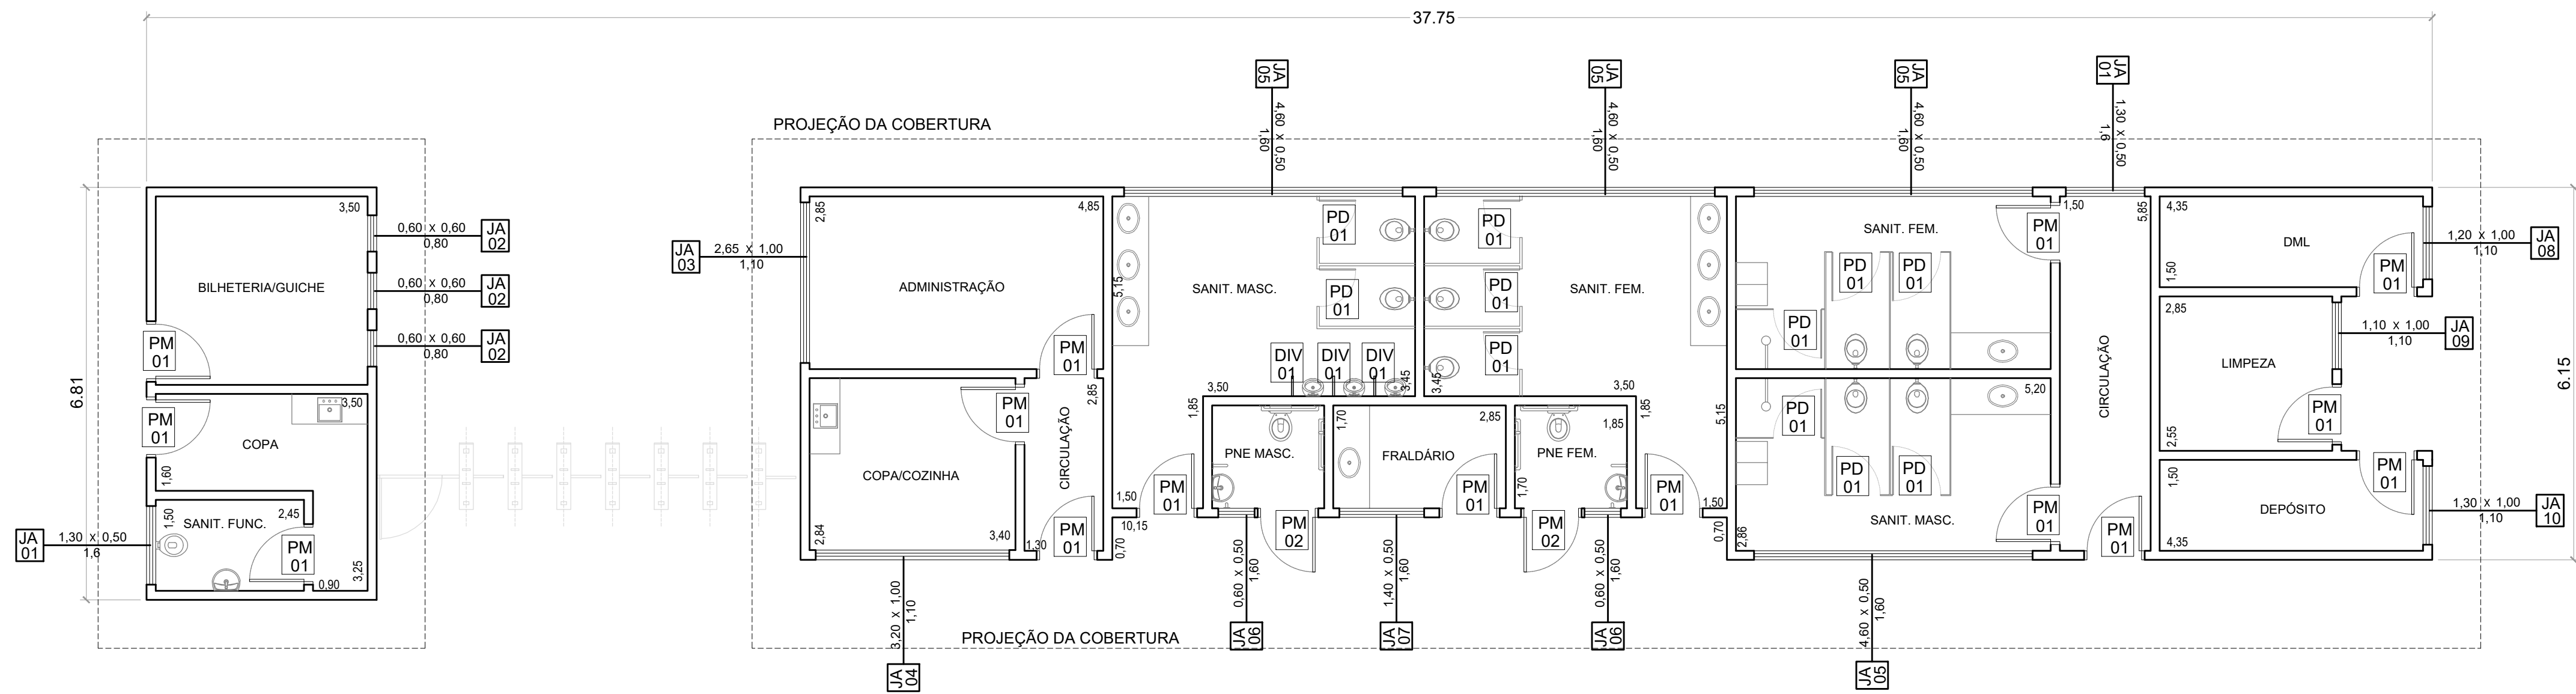

PLANTA TERMINAL
ESCALA 1:75

QUADRO DE ESQUADRIAS

QNT.	CÓDIGO	LARG (m)	ALT (m)	FEIT (m)	TIPO	DESCRIÇÃO
JANELAS						
02	JA01	1,30	0,50	1,80	BASC.	JANELA DE AÇO BASCULANTE
03	JA02	0,60	0,60	0,60	BASC.	JANELA DE AÇO BASCULANTE
01	JA03	2,65	1,00	1,10	BASC.	JANELA DE AÇO BASCULANTE
01	JA04	3,20	1,00	1,10	BASC.	JANELA DE AÇO BASCULANTE
04	JA05	4,60	0,50	1,60	BASC.	JANELA DE AÇO BASCULANTE
02	JA06	0,60	0,50	1,60	BASC.	JANELA DE AÇO BASCULANTE
01	JA07	1,40	0,50	1,60	BASC.	JANELA DE AÇO BASCULANTE
01	JA08	1,20	1,00	1,10	BASC.	JANELA DE AÇO BASCULANTE
01	JA09	1,10	1,00	1,10	BASC.	JANELA DE AÇO BASCULANTE
01	JA10	1,30	1,00	1,10	BASC.	JANELA DE AÇO BASCULANTE
PORTAS						
11	PD01	0,80	1,80	—	ABRIR	PORTA DIVISÓRIA PARA BANHEIRO
15	PM01	0,90	2,10	—	ABRIR	PORTA DE MADEIRA PINTADA NA COR BRANCA
02	PM02	0,90	2,10	—	ABRIR	PORTA DE MADEIRA PINTADA NA COR BRANCA ADAPTADA PARA PNE
03	DIV01	0,40	1,20	0,30	DIVISÓRIA	DIVISÓRIA FIXA



PREFEITURA DO MUNICÍPIO DE
LEME

SECRETARIA DE OBRAS E PLANEJAMENTO URBANO

ASSUNTO: PROJETO ARQUITETÔNICO
OBJETO: CONSTRUÇÃO DE TERMINAL URBANO E REQUALIFICAÇÃO DO ENTORNO
LOCAL: PRAÇA MANOEL LEME
Nº SN:
BAIRRO: CENTRO
CIDADE: LEME - SP
SITUAÇÃO: SEM ESCALA
PROPRIETÁRIO: PREFEITURA MUNICIPAL DE LEME
RESPONSÁVEL TÉCNICO: ELTON RITOCCHI MAEDA
RTE: 6112559
DATA INICIAL: 21/09/2018
REVISÃO: 04/06/2019
ARQUITETO: LEME_TERMINAL URBANO_ARQ_R03
WAGNER RICARDO ANTUNES FILHO
PROFESSOR DE ARQUITETURA



QUADRO DE ÁREAS (m²)

WAGNER RICARDO ANTUNES FILHO

TERENATO WAGNER ALLEN
SECRETÁRIO DE OBRAS E PLANEJAMENTO URBANO

FOLHA
03/10