

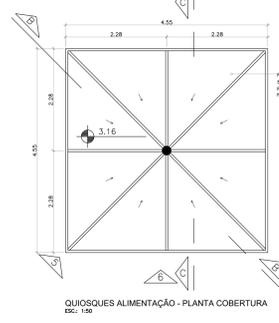
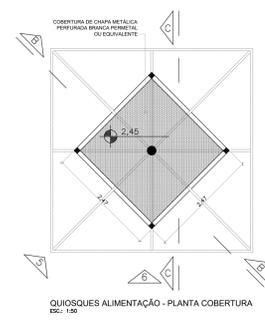
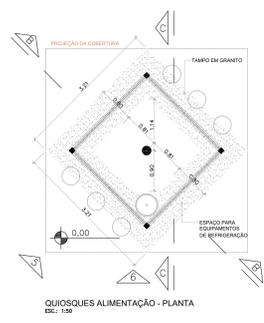
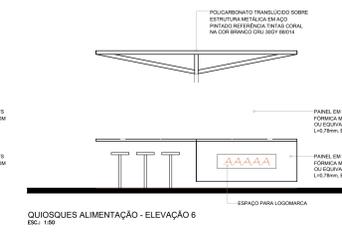
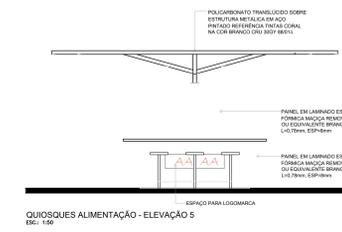
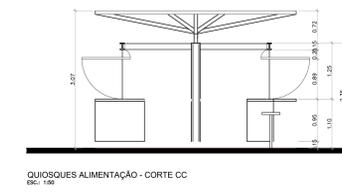
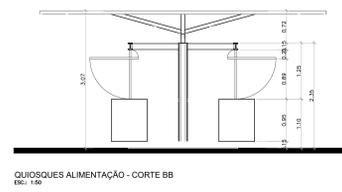
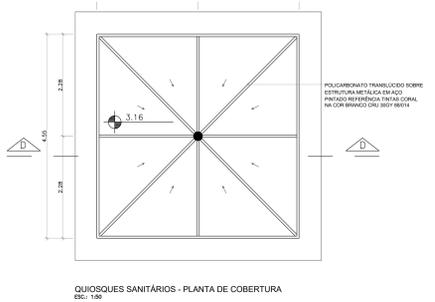
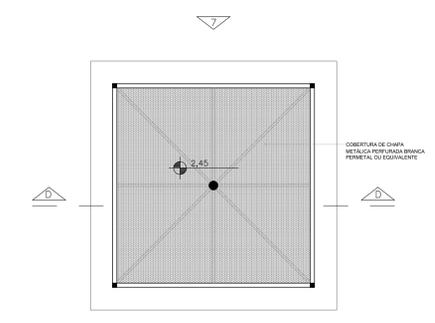
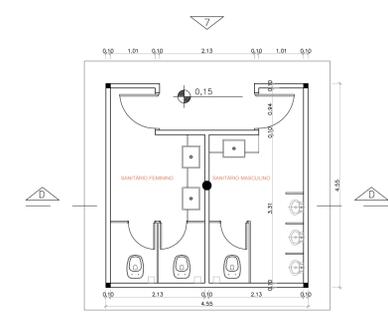



**QUIOSQUES MÓDULO METÁLICO - PRAÇA DE ALIMENTAÇÃO**

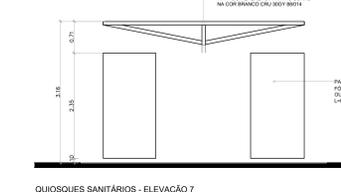




**QUIOSQUES MÓDULO METÁLICO - SANITÁRIOS**

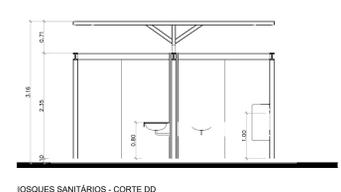

**ELEVÇÃO 01**  
ESC 1:75

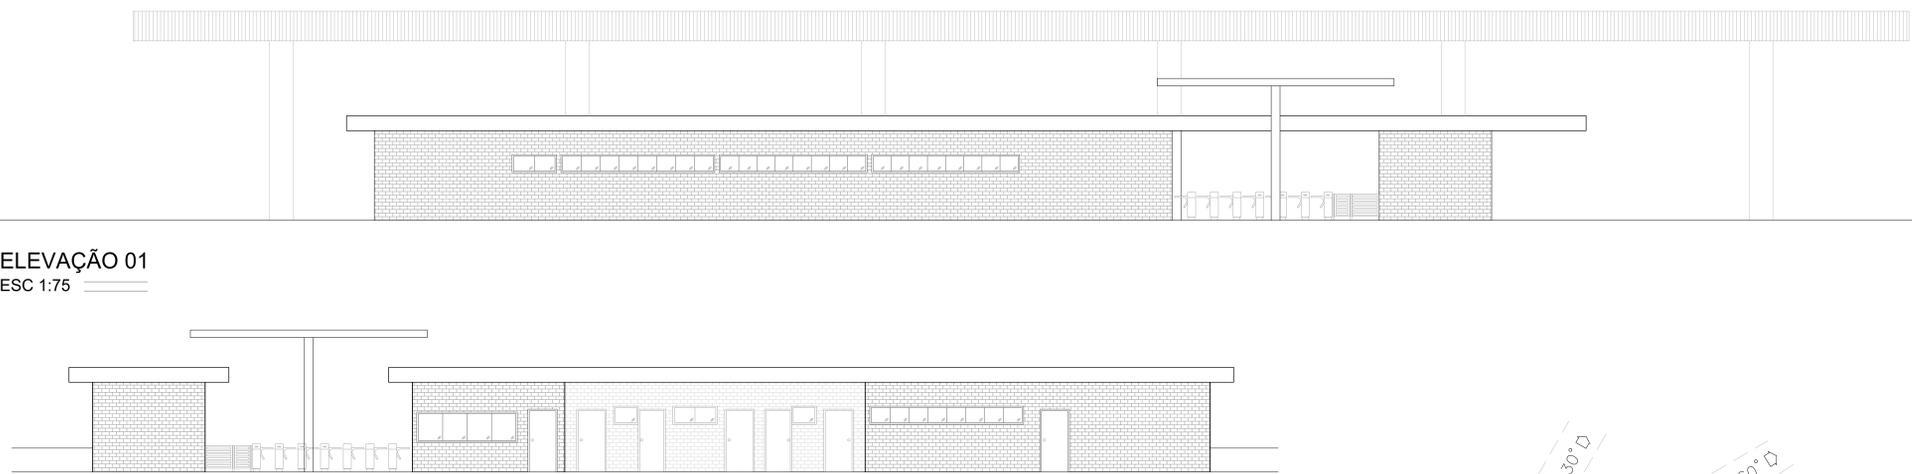

**ELEVÇÃO 02**  
ESC 1:75

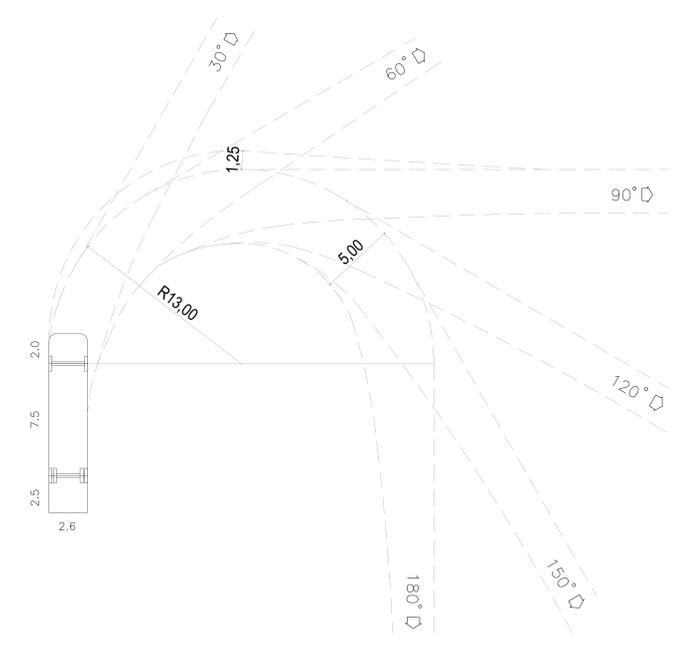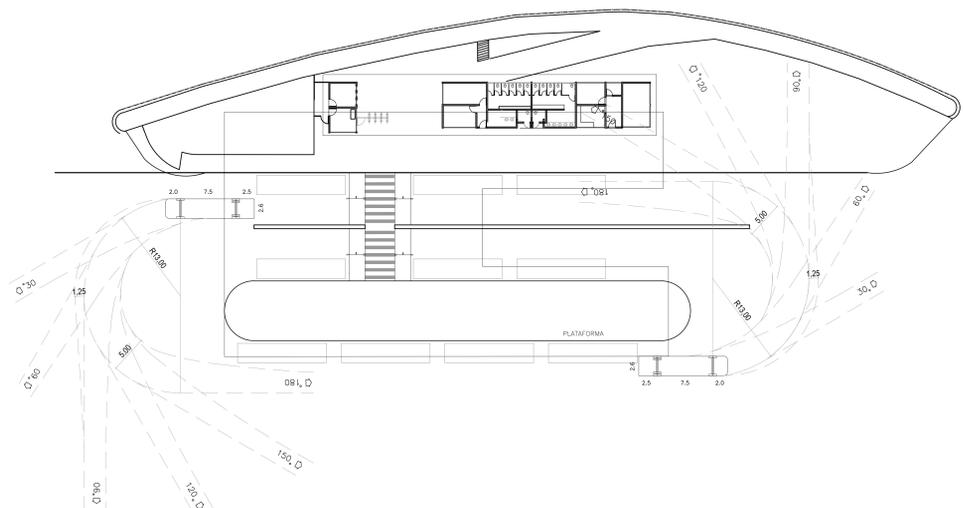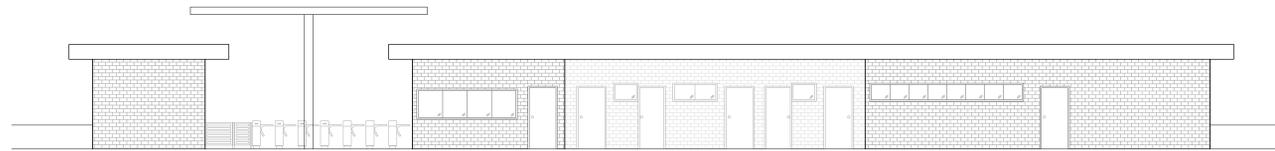

**PREFEITURA DO MUNICÍPIO DE LEME**  
SECRETARIA DE OBRAS E PLANEJAMENTO URBANO

ASSUNTO: ELEVÇÃO E DETALHES  
OBJETO: CONSTRUÇÃO DE TERMINAL URBANO E REVITALIZAÇÃO DO ENTORNO  
LOCAL: PRAÇA MANOEL LEME  
Nº: SN  
BARRIO: CENTRO  
CIDADE: LEME - SP

SITUAÇÃO: SEM ESCALA  
PROPRIETÁRIO: PREFEITURA MUNICIPAL DE LEME

RESPONSÁVEL TÉCNICO: ELTON RITCHEE MAEDA  
RTE: 512559  
ARQUITETO: LEME\_TERMINAL\_URBANO\_ARQ\_R03

ESCALA: INDICADA  
DATA INICIAL: 21/08/2018  
REVISÃO: 04/06/2019

QUADRO DE ÁREAS (m<sup>2</sup>)

WAGNER RICARDO ANTUNES FILHO  
PROFESSOR DE ARQUITETURA

FERNANDO WAGNER ALLEN  
SECRETÁRIO DE OBRAS E PLANEJAMENTO URBANO

FOLHA 04/10