
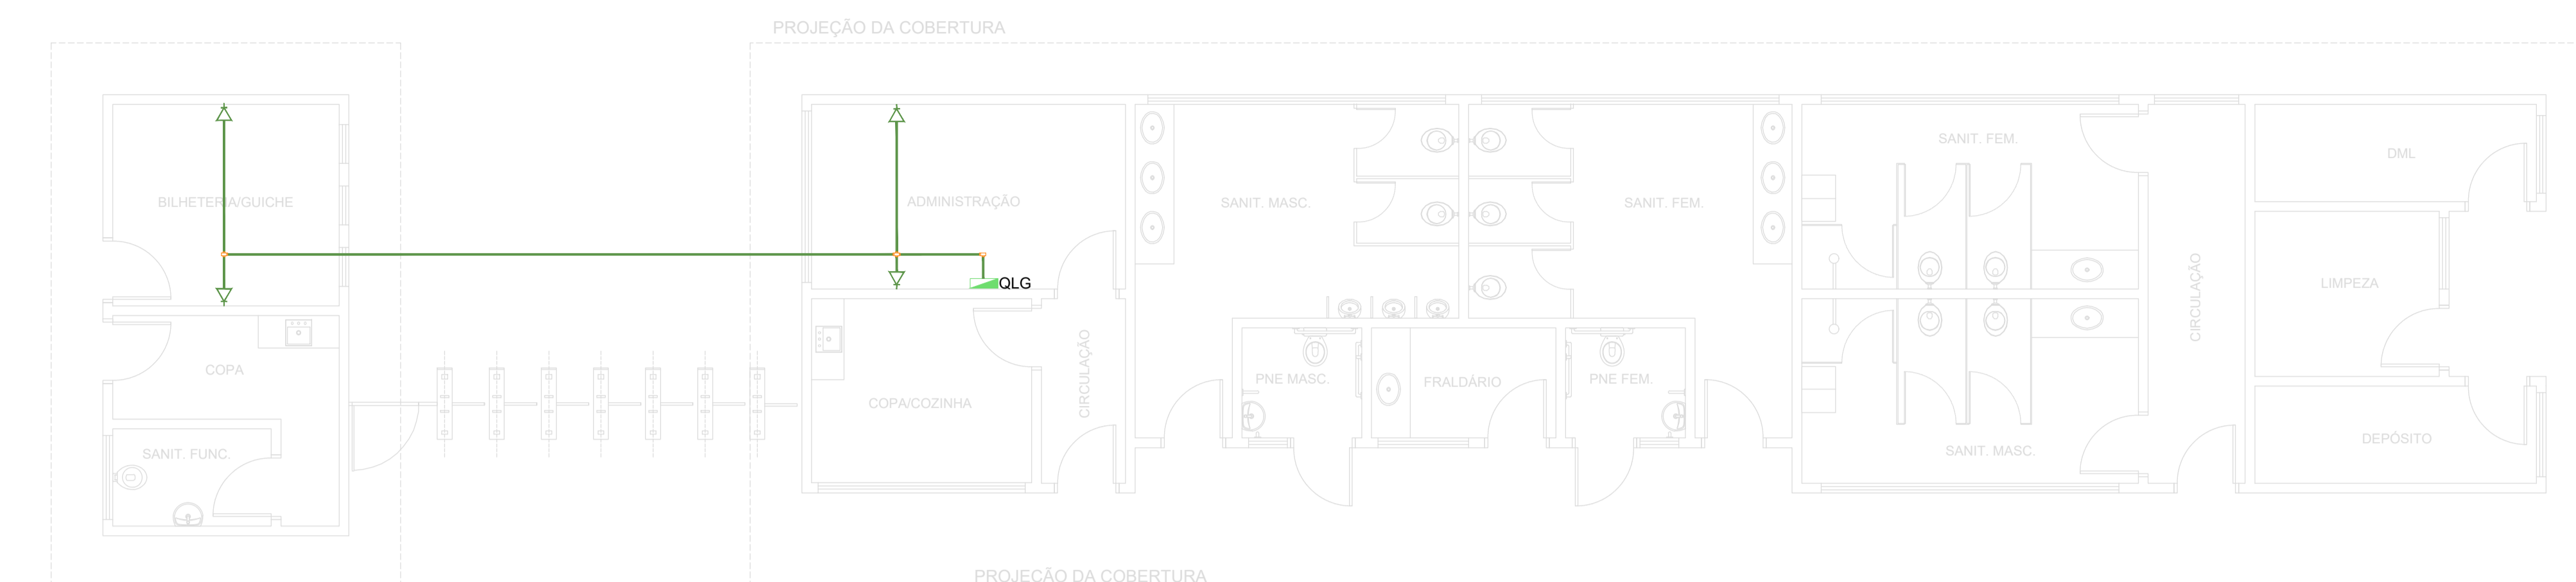



 **INSTALAÇÕES ELÉTRICAS - ILUMINAÇÃO**
ESCALA 1:75

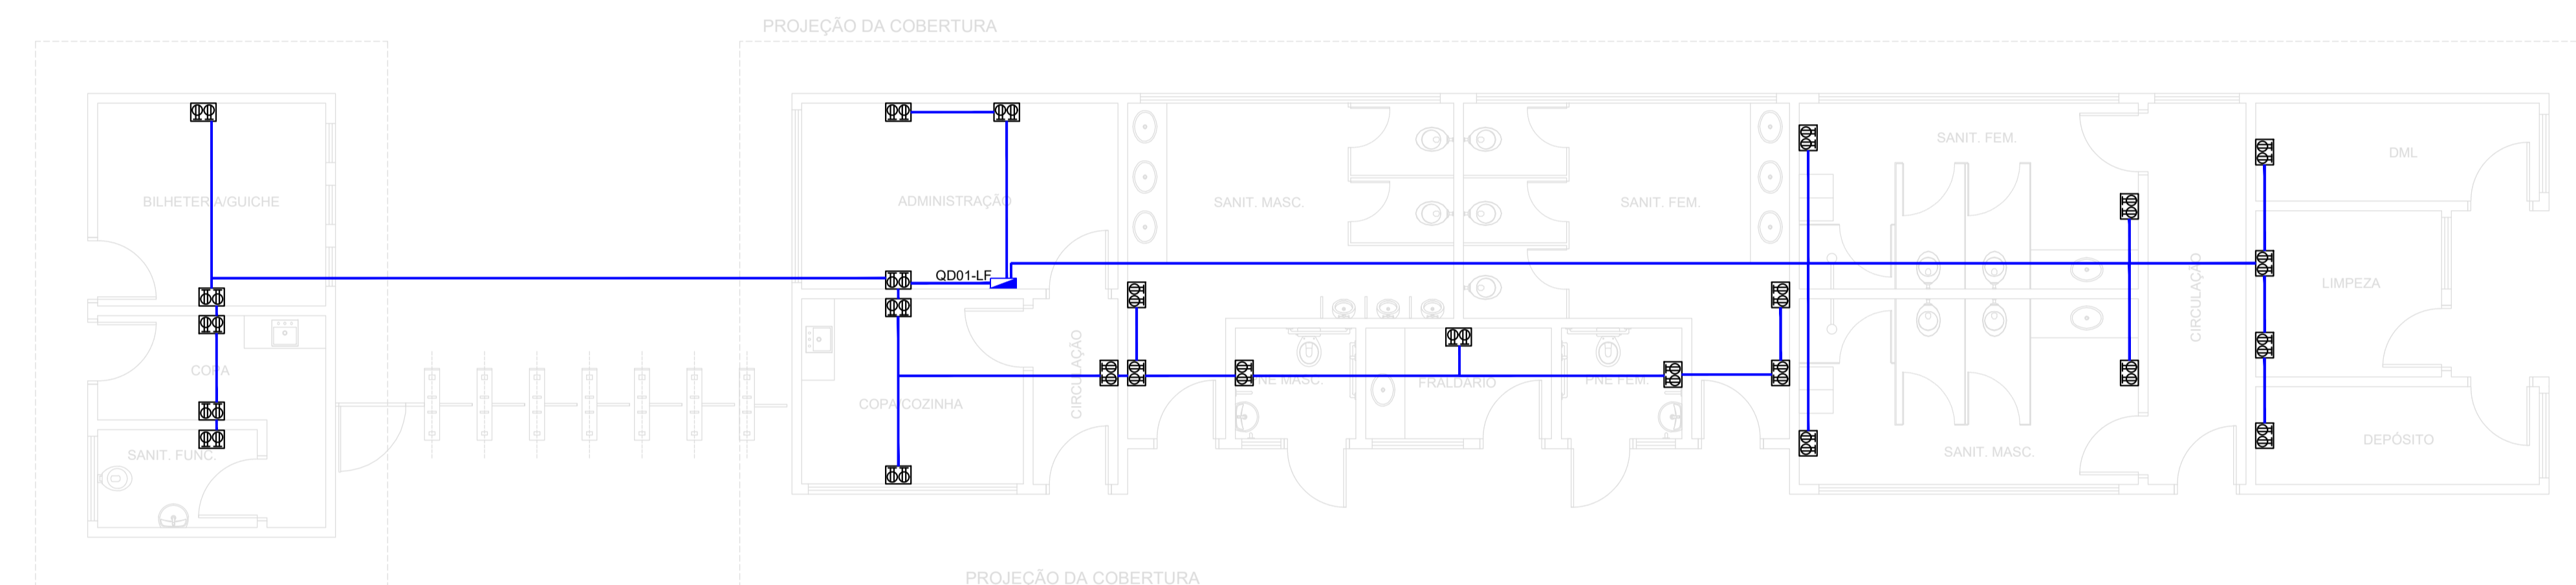


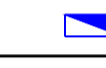
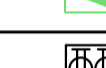



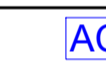


 **INSTALAÇÕES ELÉTRICAS - LÓGICA**
ESCALA 1:75

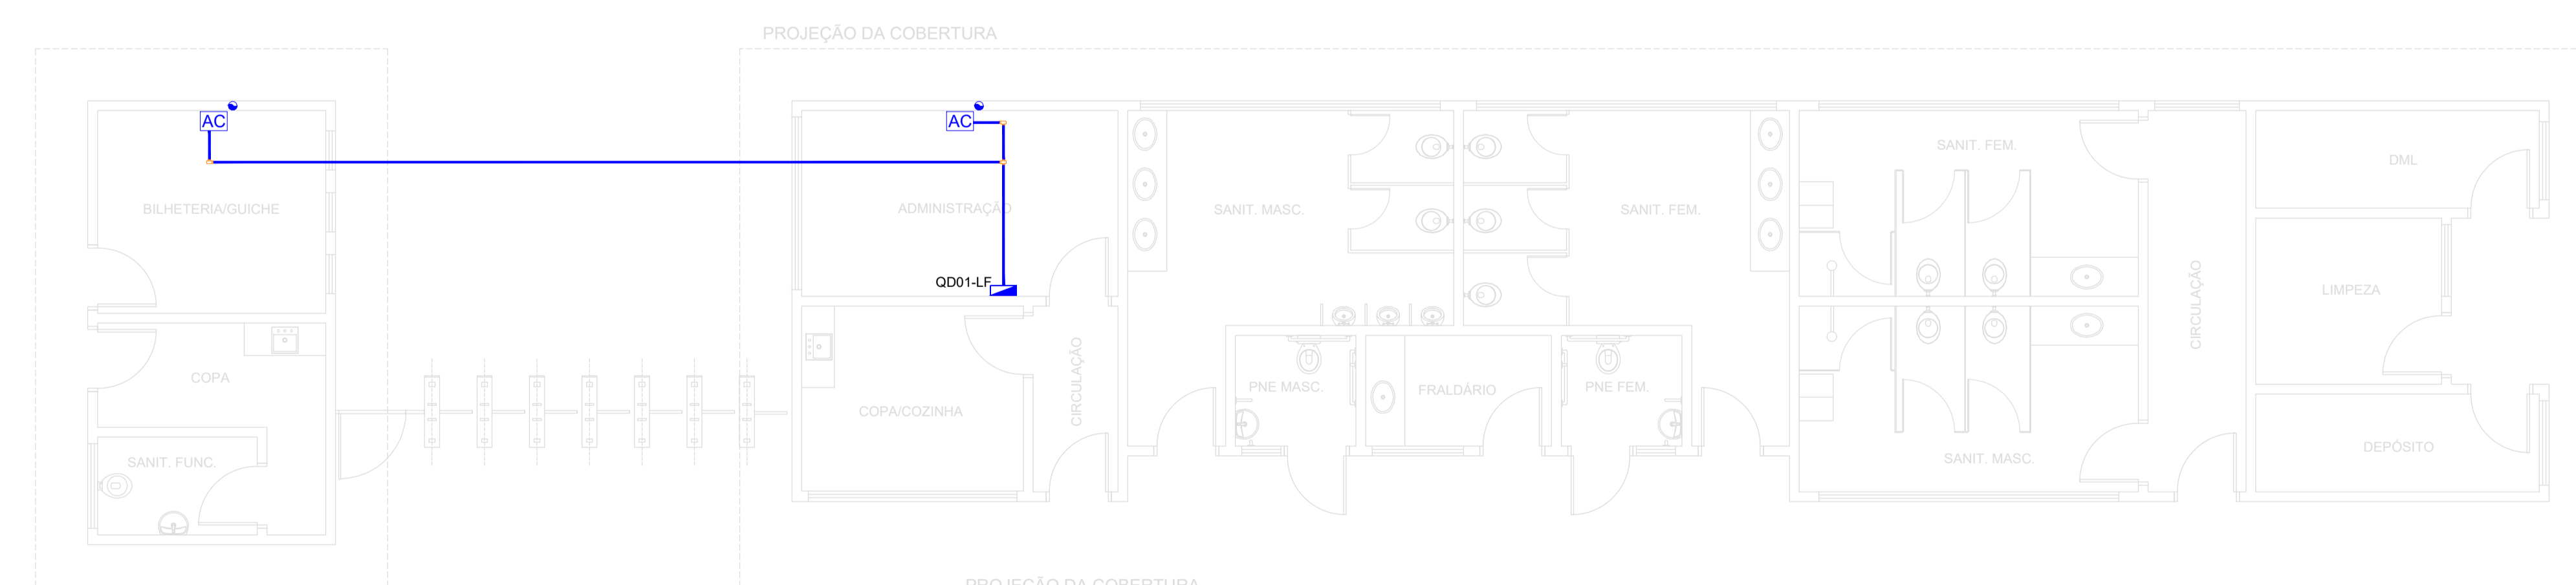

 **INSTALAÇÕES ELÉTRICAS - TOMADAS**
ESCALA 1:75



 **INSTALAÇÕES ELÉTRICAS - AR CONDICIONADO**
ESCALA 1:75

LEGENDA E QUANTITATIVO GERAL			
INSTALAÇÕES ELÉTRICAS - ILUMINAÇÃO, TOMADAS E LÓGICA			
	LUMINÁRIA EM LEEI - 2x10W - CORPO EM CHAPA DE AÇO PINTADA DE BRANCO MATE COM ESTREPO PRETO E PÉS EM PÓ DE ALUMÍNIO ANODADO PRA ALTA PUREZA E REFLETOR EM ALUMÍNIO BRANCO PINTADO COM PÓ DE ALUMÍNIO ELÉTRICO	34	Pç
	Q.D.F. - QUADRO DE DISTRIBUIÇÃO DE ENERGIA - 100x80x30	01	Pç
	Q.D.F. - QUADRO DE DISTRIBUIÇÃO DE LÓGICA - 100x80x30	01	Pç
	Q.D.F. - QUADRO DE DISTRIBUIÇÃO DE TOMADAS - 100x80x30 - 86x86x30 PADRÃO BRASILEIRO - 1P+1N DO TIPO ACABADO	21	Pç
	TOMADA PARA DADOS/TELEFONIA - COM ESPELHO E CAIXA 42x - 110x30x4	04	Pç
	ELETRÓDUTO AÇO GALVANIZADO TIPO PESADO PARA ELÉTRICA EMBUTIDO NO PISO OU LAJE 80x80 QUANDO NÃO INDICADO	102,52	m
	ELETRÓDUTO AÇO GALVANIZADO TIPO PESADO PARA DADOS/TELEFONIA EMBUTIDO NO PISO OU LAJE 80x80 QUANDO NÃO INDICADO	16,50	m
	INTERRUPTOR COM 1 TELA SIMPLES - COM ESPELHO E CAIXA 42x - 110x100x	17	Pç
	APARELHO DE AR CONDICIONADO INSTALADO (COM PONTO E DRENO)	02	Pç



PREFEITURA DO MUNICÍPIO DE
LEME
SECRETARIA DE OBRAS E PLANEJAMENTO URBANO

ASSUNTO PROJETO ELÉTRICO		FOLHA 08/10	
OBJETO CONSTRUÇÃO DE TERMINAL URBANO E VENTILAÇÃO DO ENTORNO			
LOCAL: PRAÇA MANOEL LEME			
Nº: SN			
BARRIO: CENTRO			
CIDADE: LEME - SP			
SITUAÇÃO: SEM ESCALA		PROPRIETÁRIO: PREFEITURA MUNICIPAL DE LEME	
 <small>QUADRO DE ÁREAS (m²)</small>	RESPONSÁVEL TÉCNICO: ELTON RITTOCH MAJDA	ESCALA: INDICADA	
	BRE: S11550	DATA INCLUI: 21/05/2018	REVISÃO: 04/06/2018
	ARQUIVO: LEME_TERMINAL_URBANO_ARQ_R03		
 <small>WAGNER RICARDO ANTUNES FILHO</small> <small>PROFESSOR DE ARQUITETURA</small>			
 <small>FERNANDO WAGNER ALLEN</small> <small>SECRETÁRIO DE OBRAS E PLANEJAMENTO URBANO</small>			