




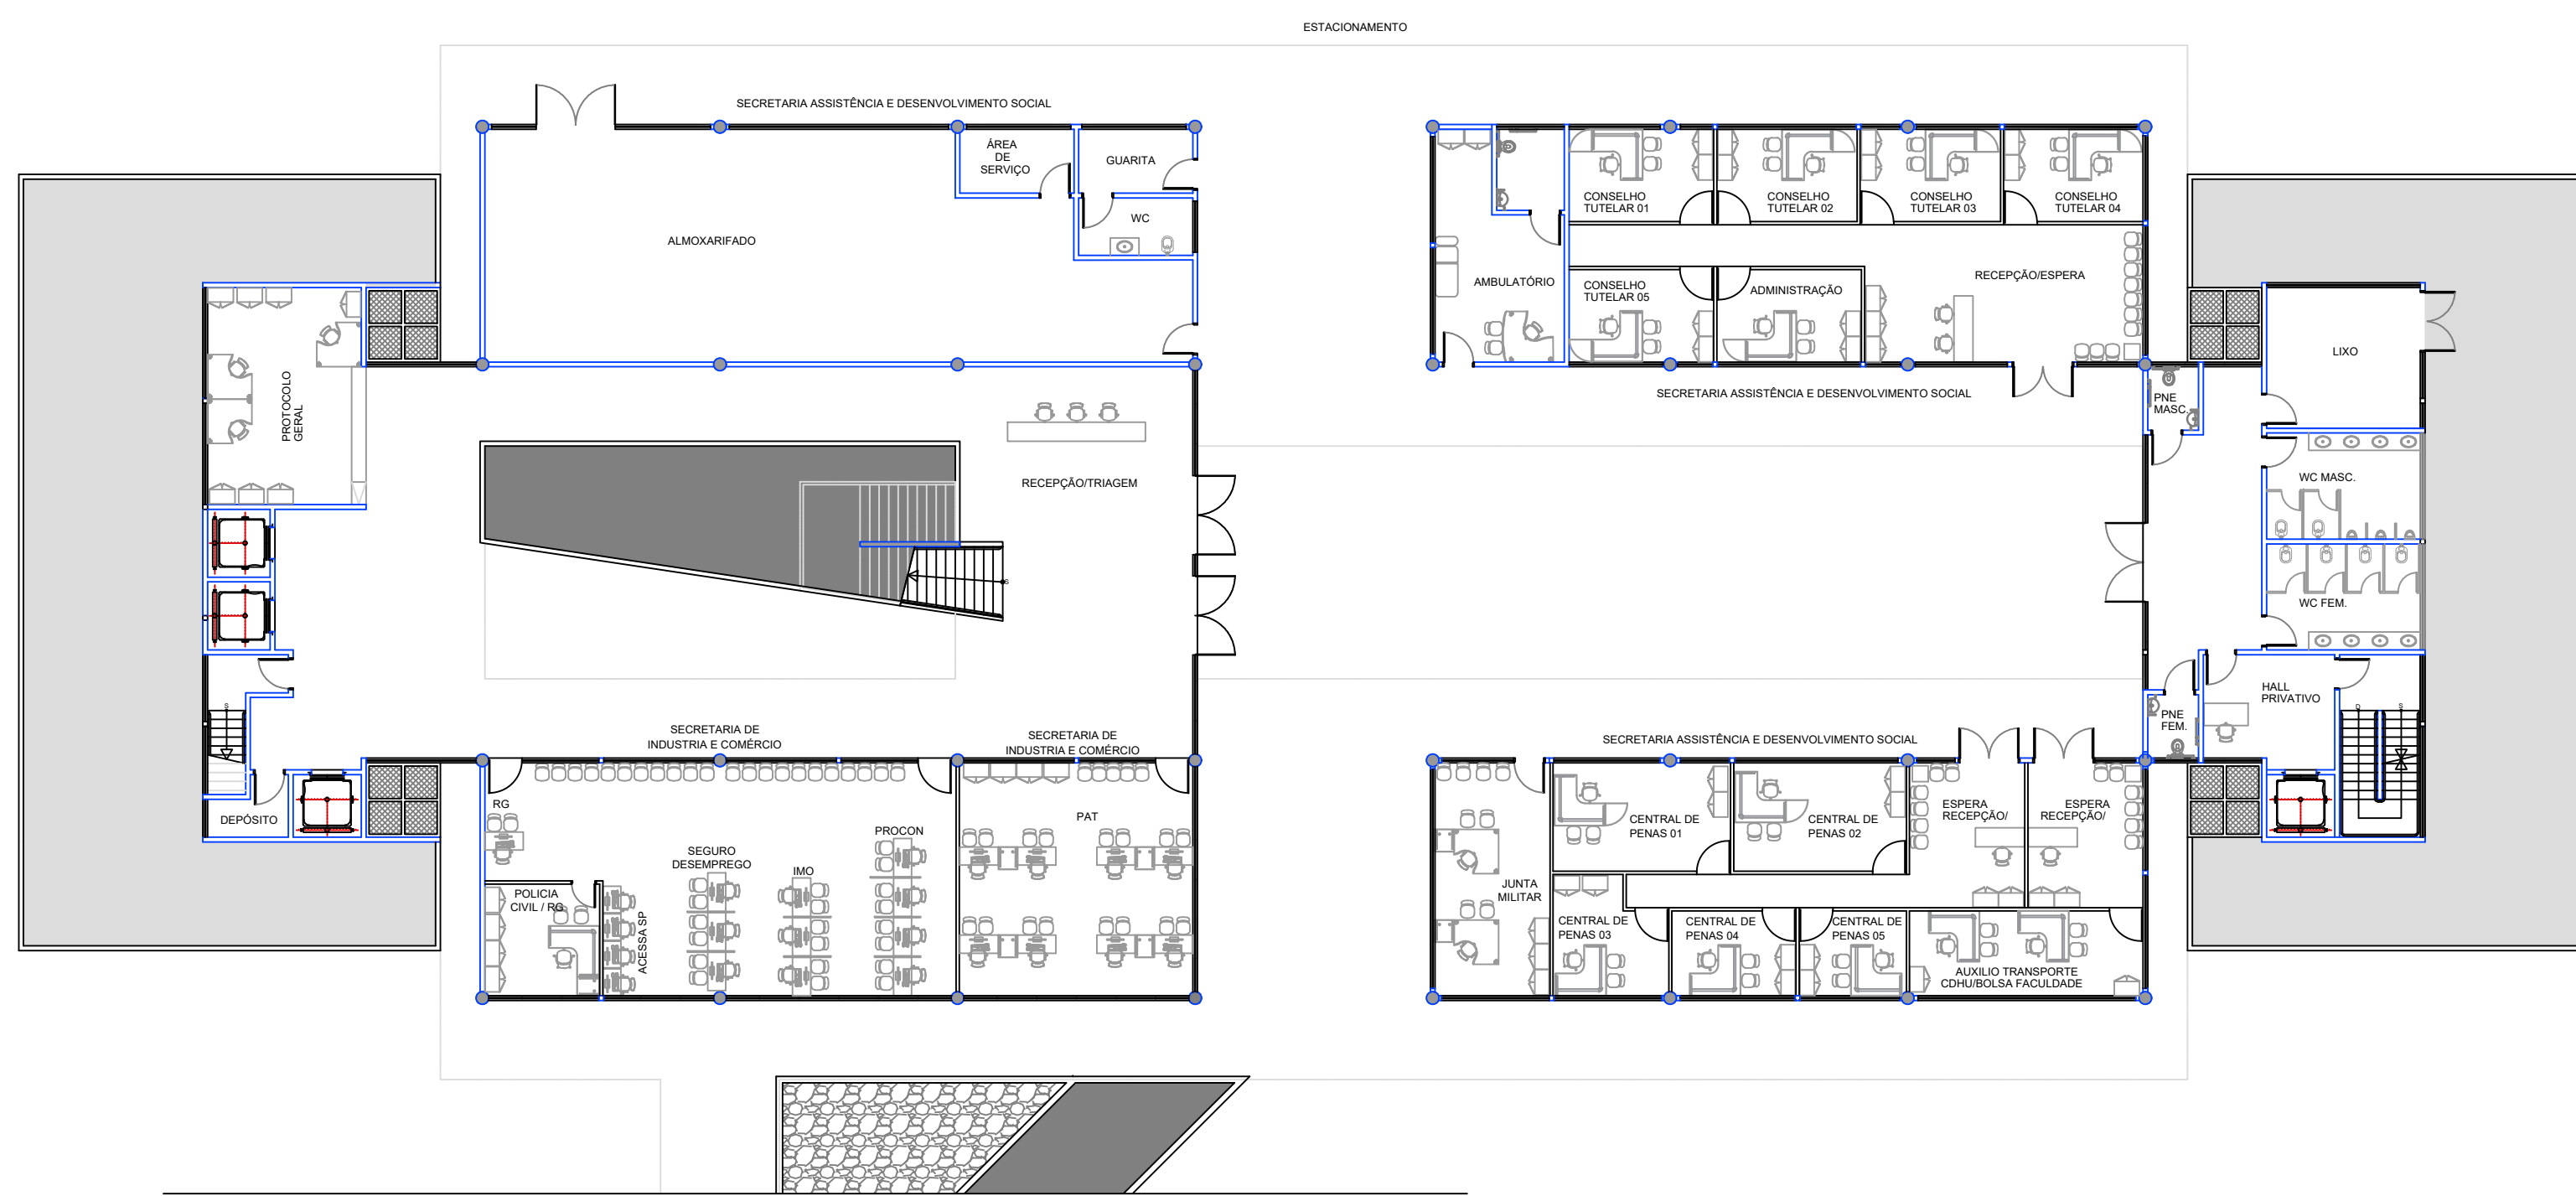


LAYOUT TERRO
ESC. 1:200
ÁREA: 1.120,00 m²

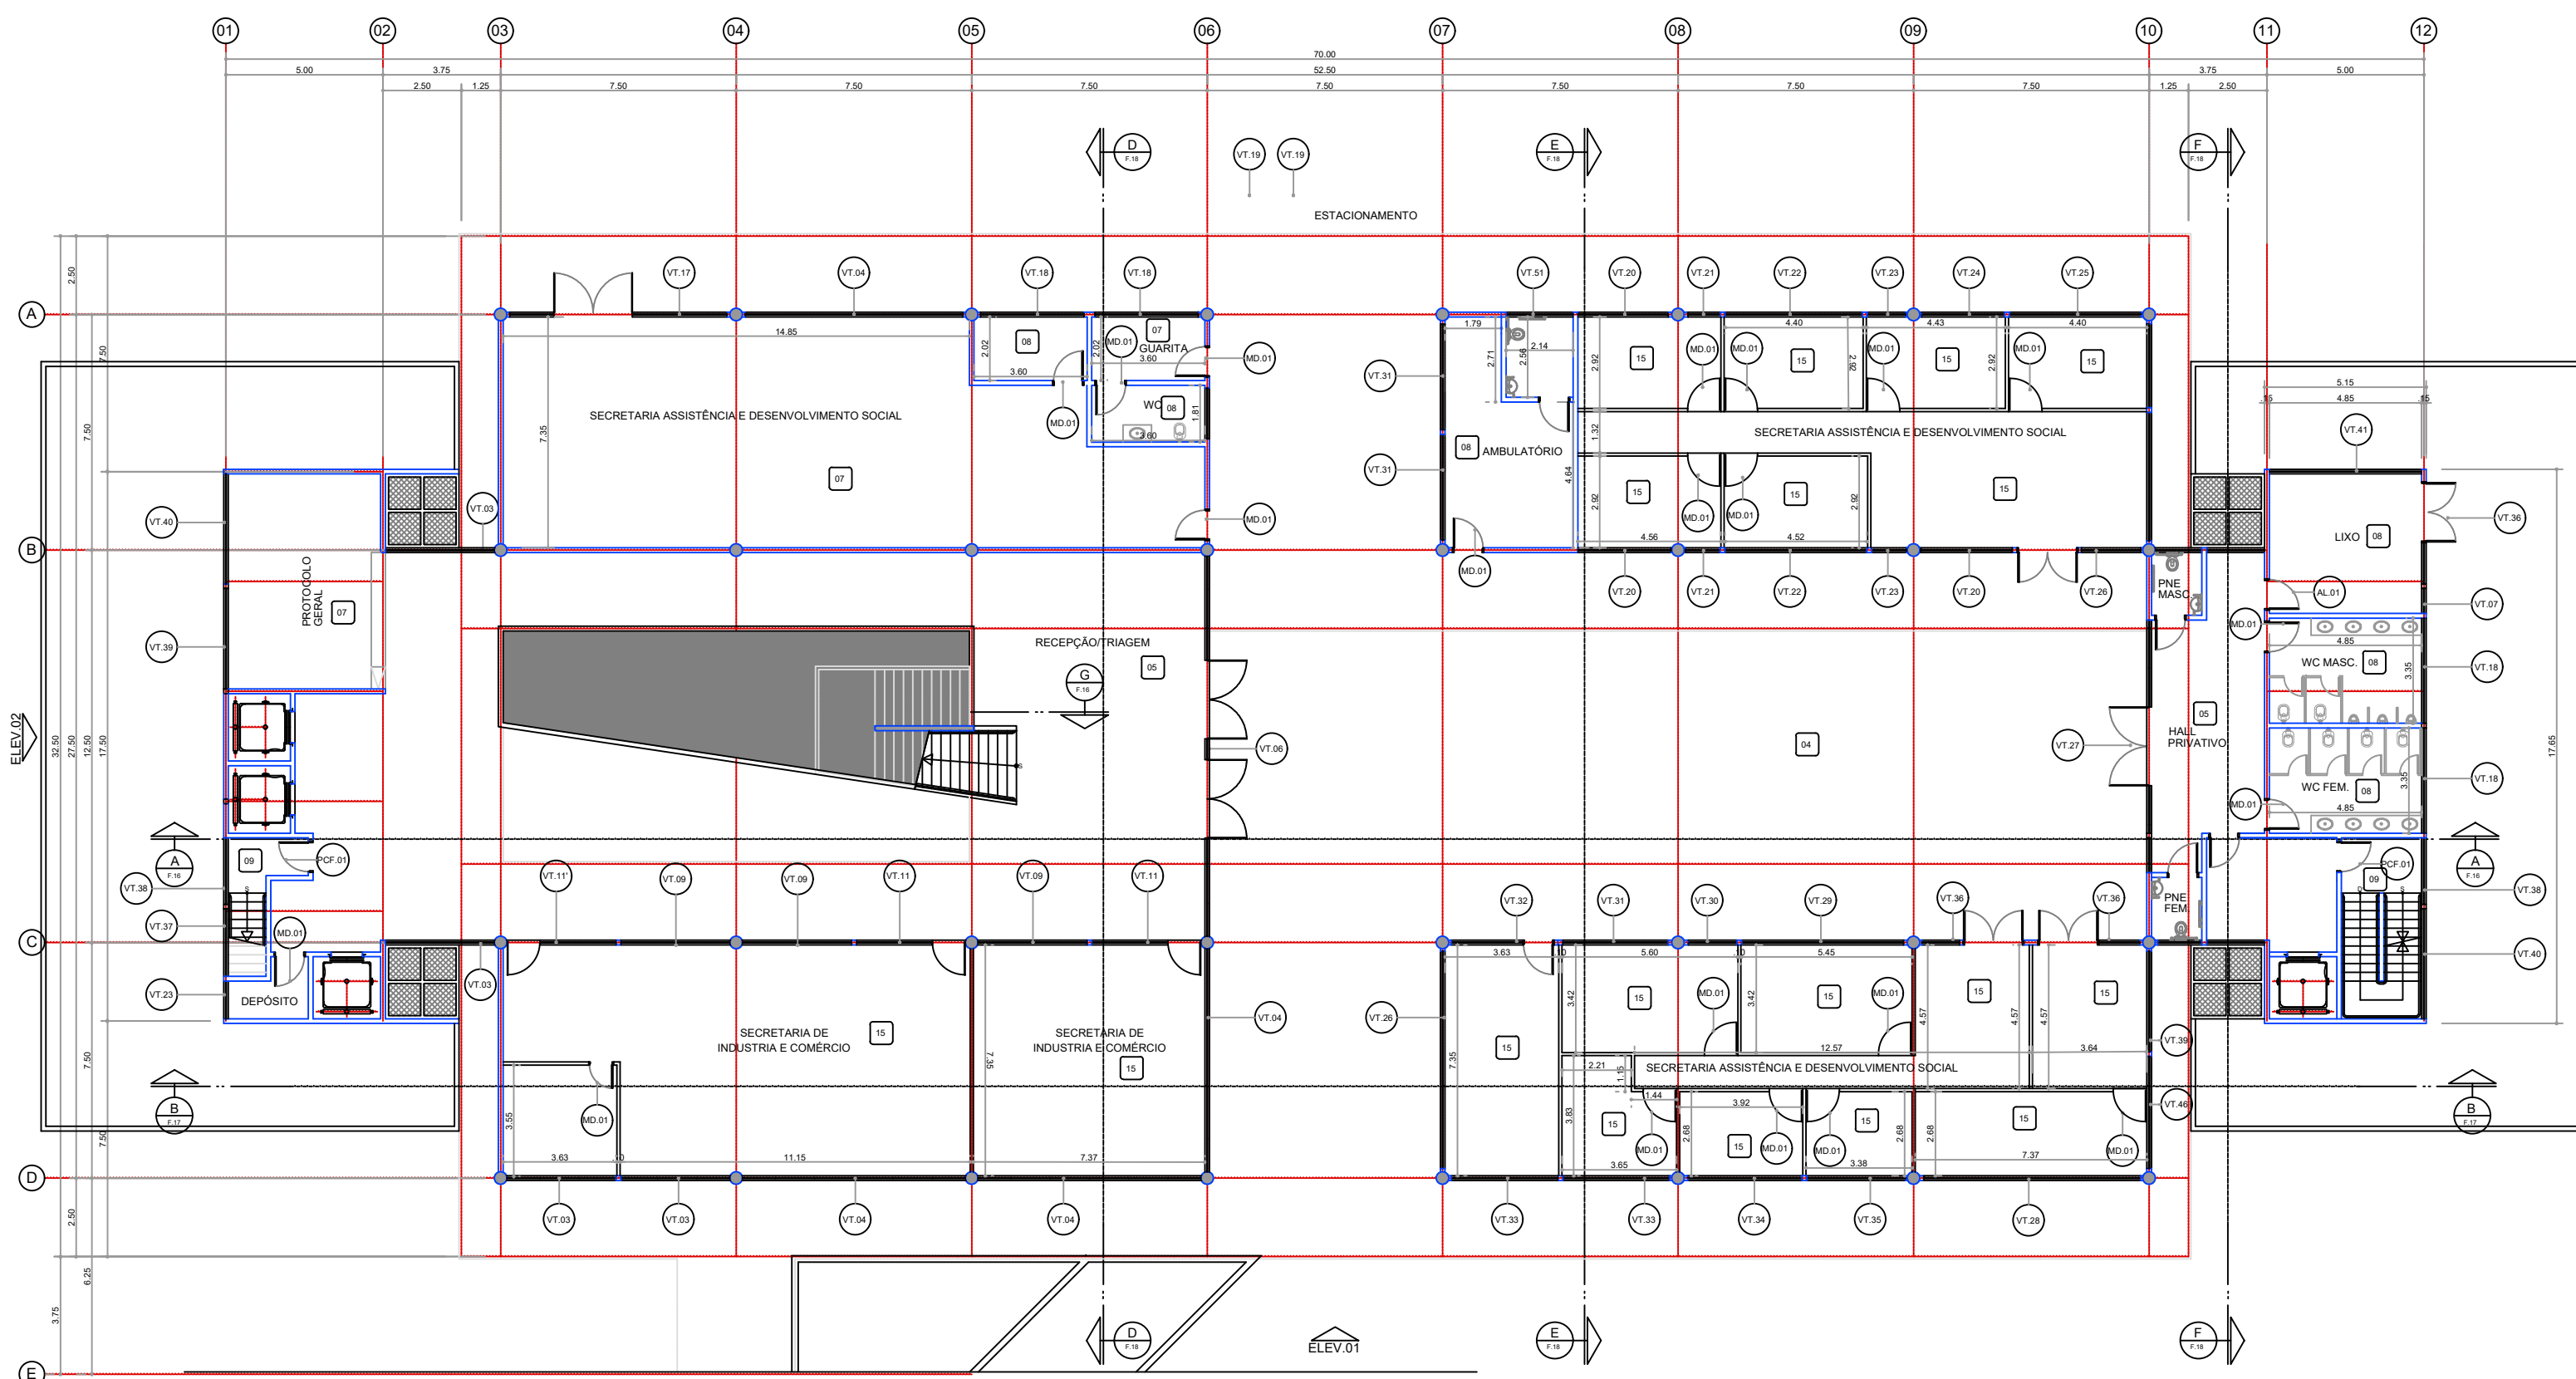


PLANTA DE ARQUITETURA TERRO
ESC. 1:200
ÁREA: 1.120,00 m²

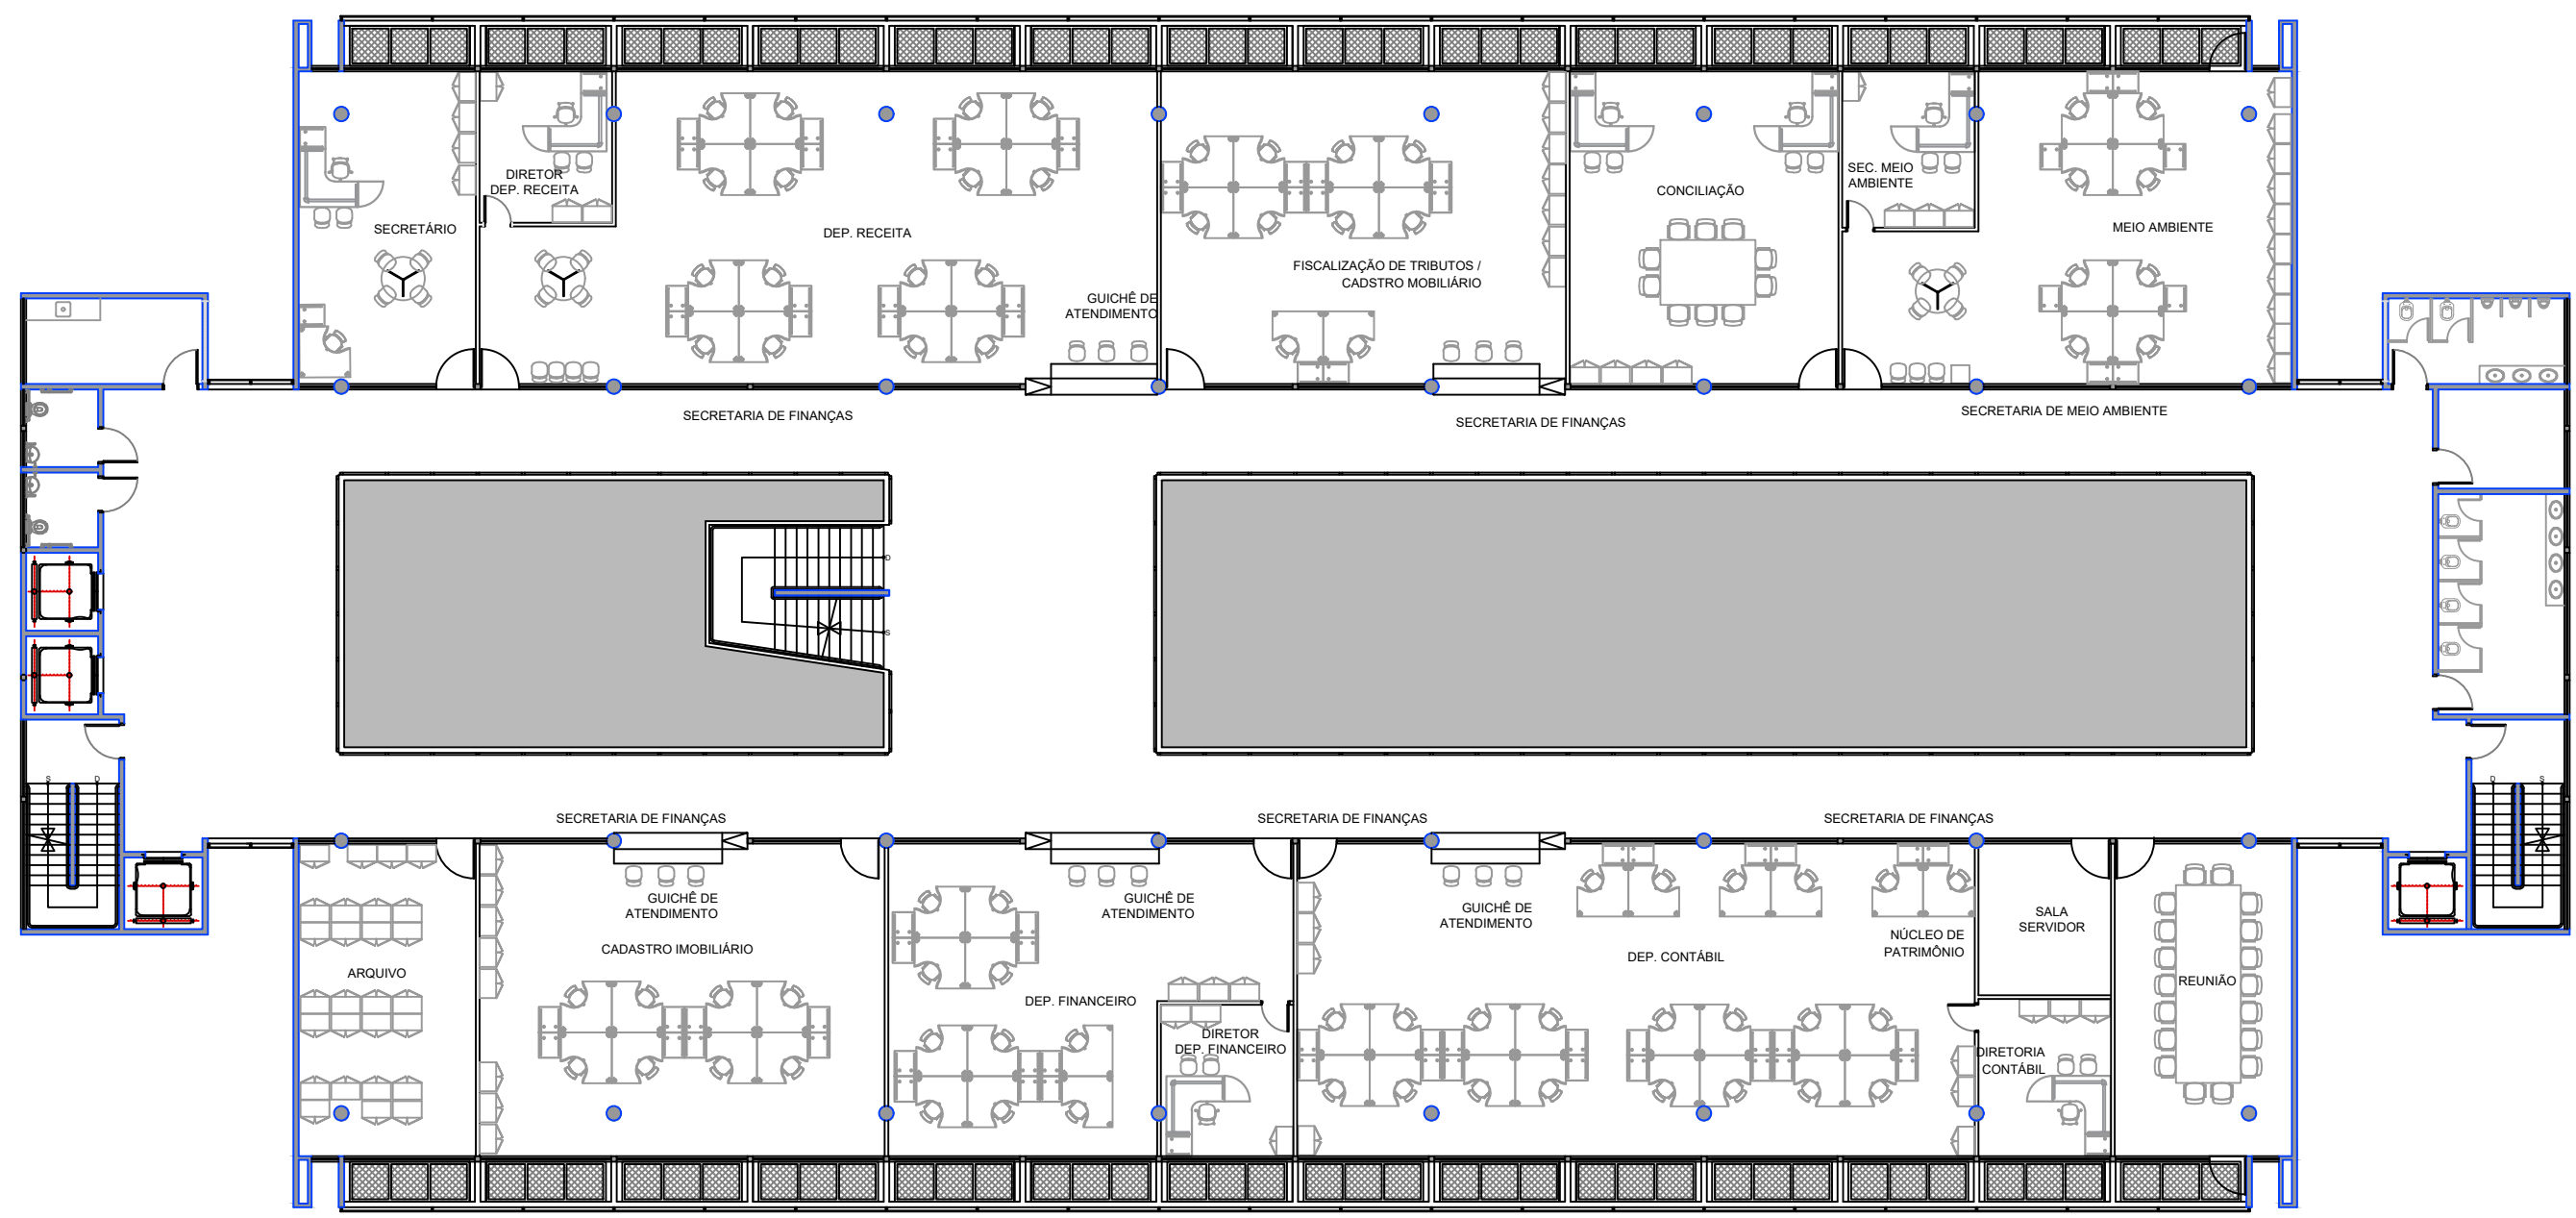


LAYOUT 1º PAVIMENTO
ESC. 1:200
ÁREA: 1.120,00 m²

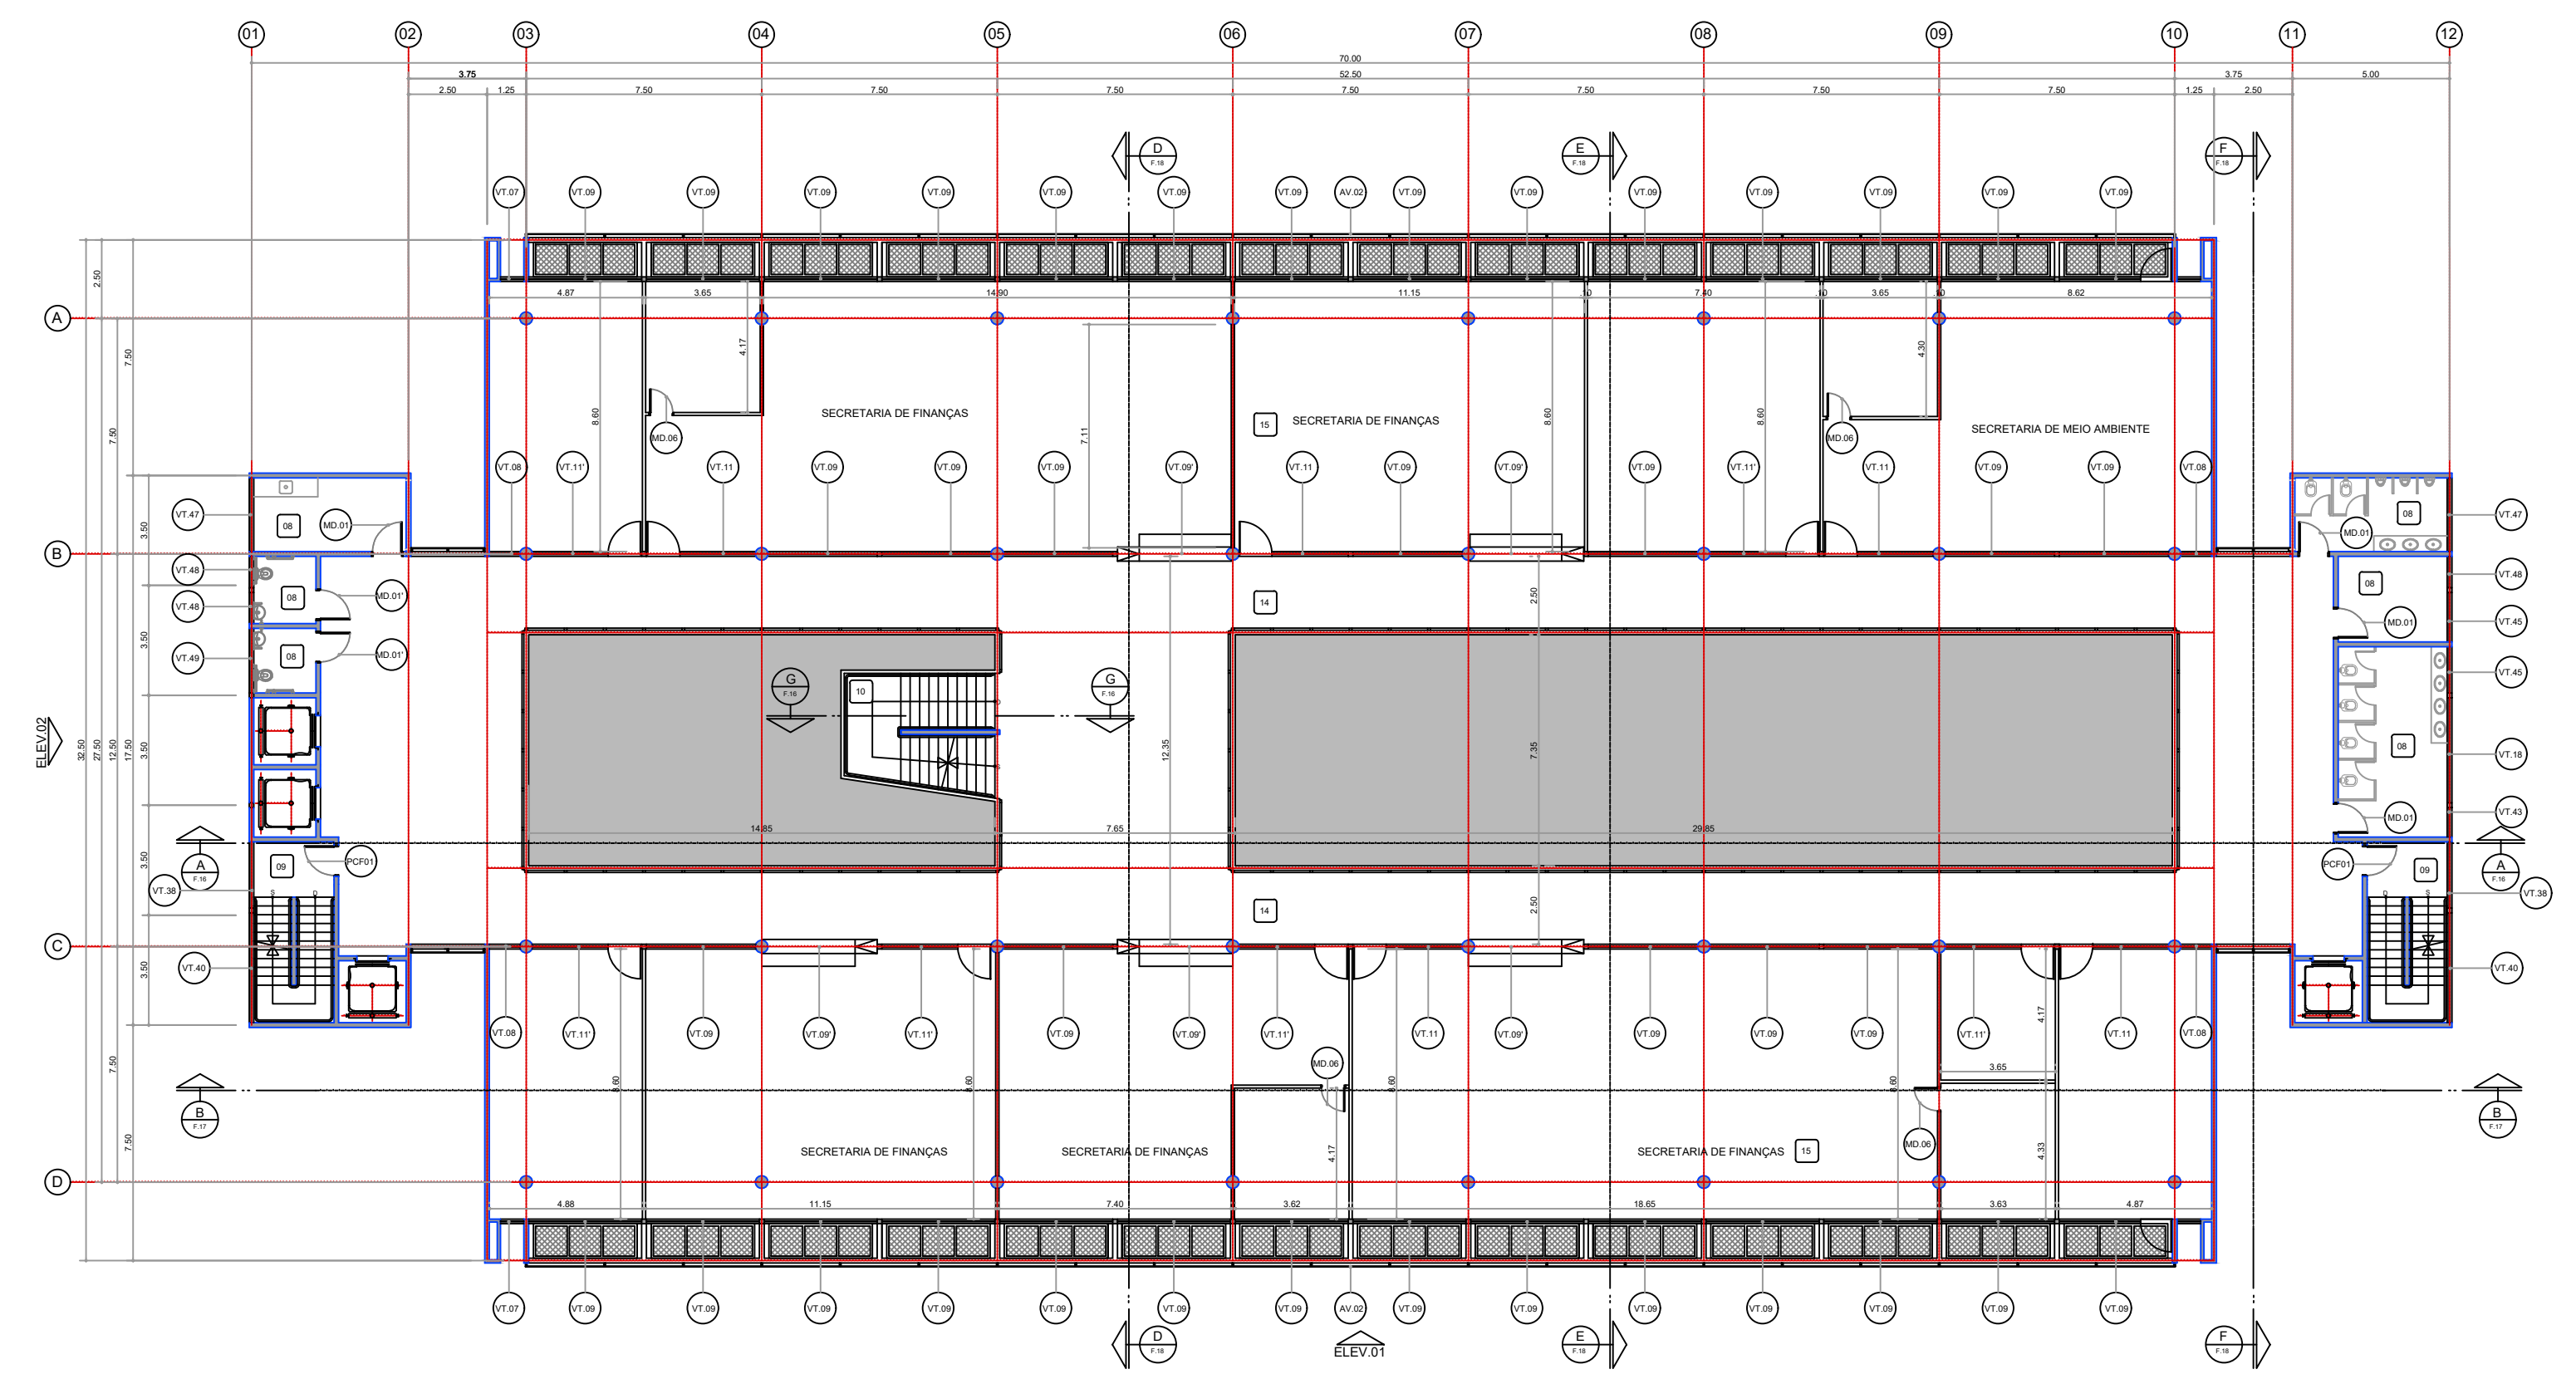

PLANTA DE ARQUITETURA 1º PAVIMENTO
ESC. 1:200

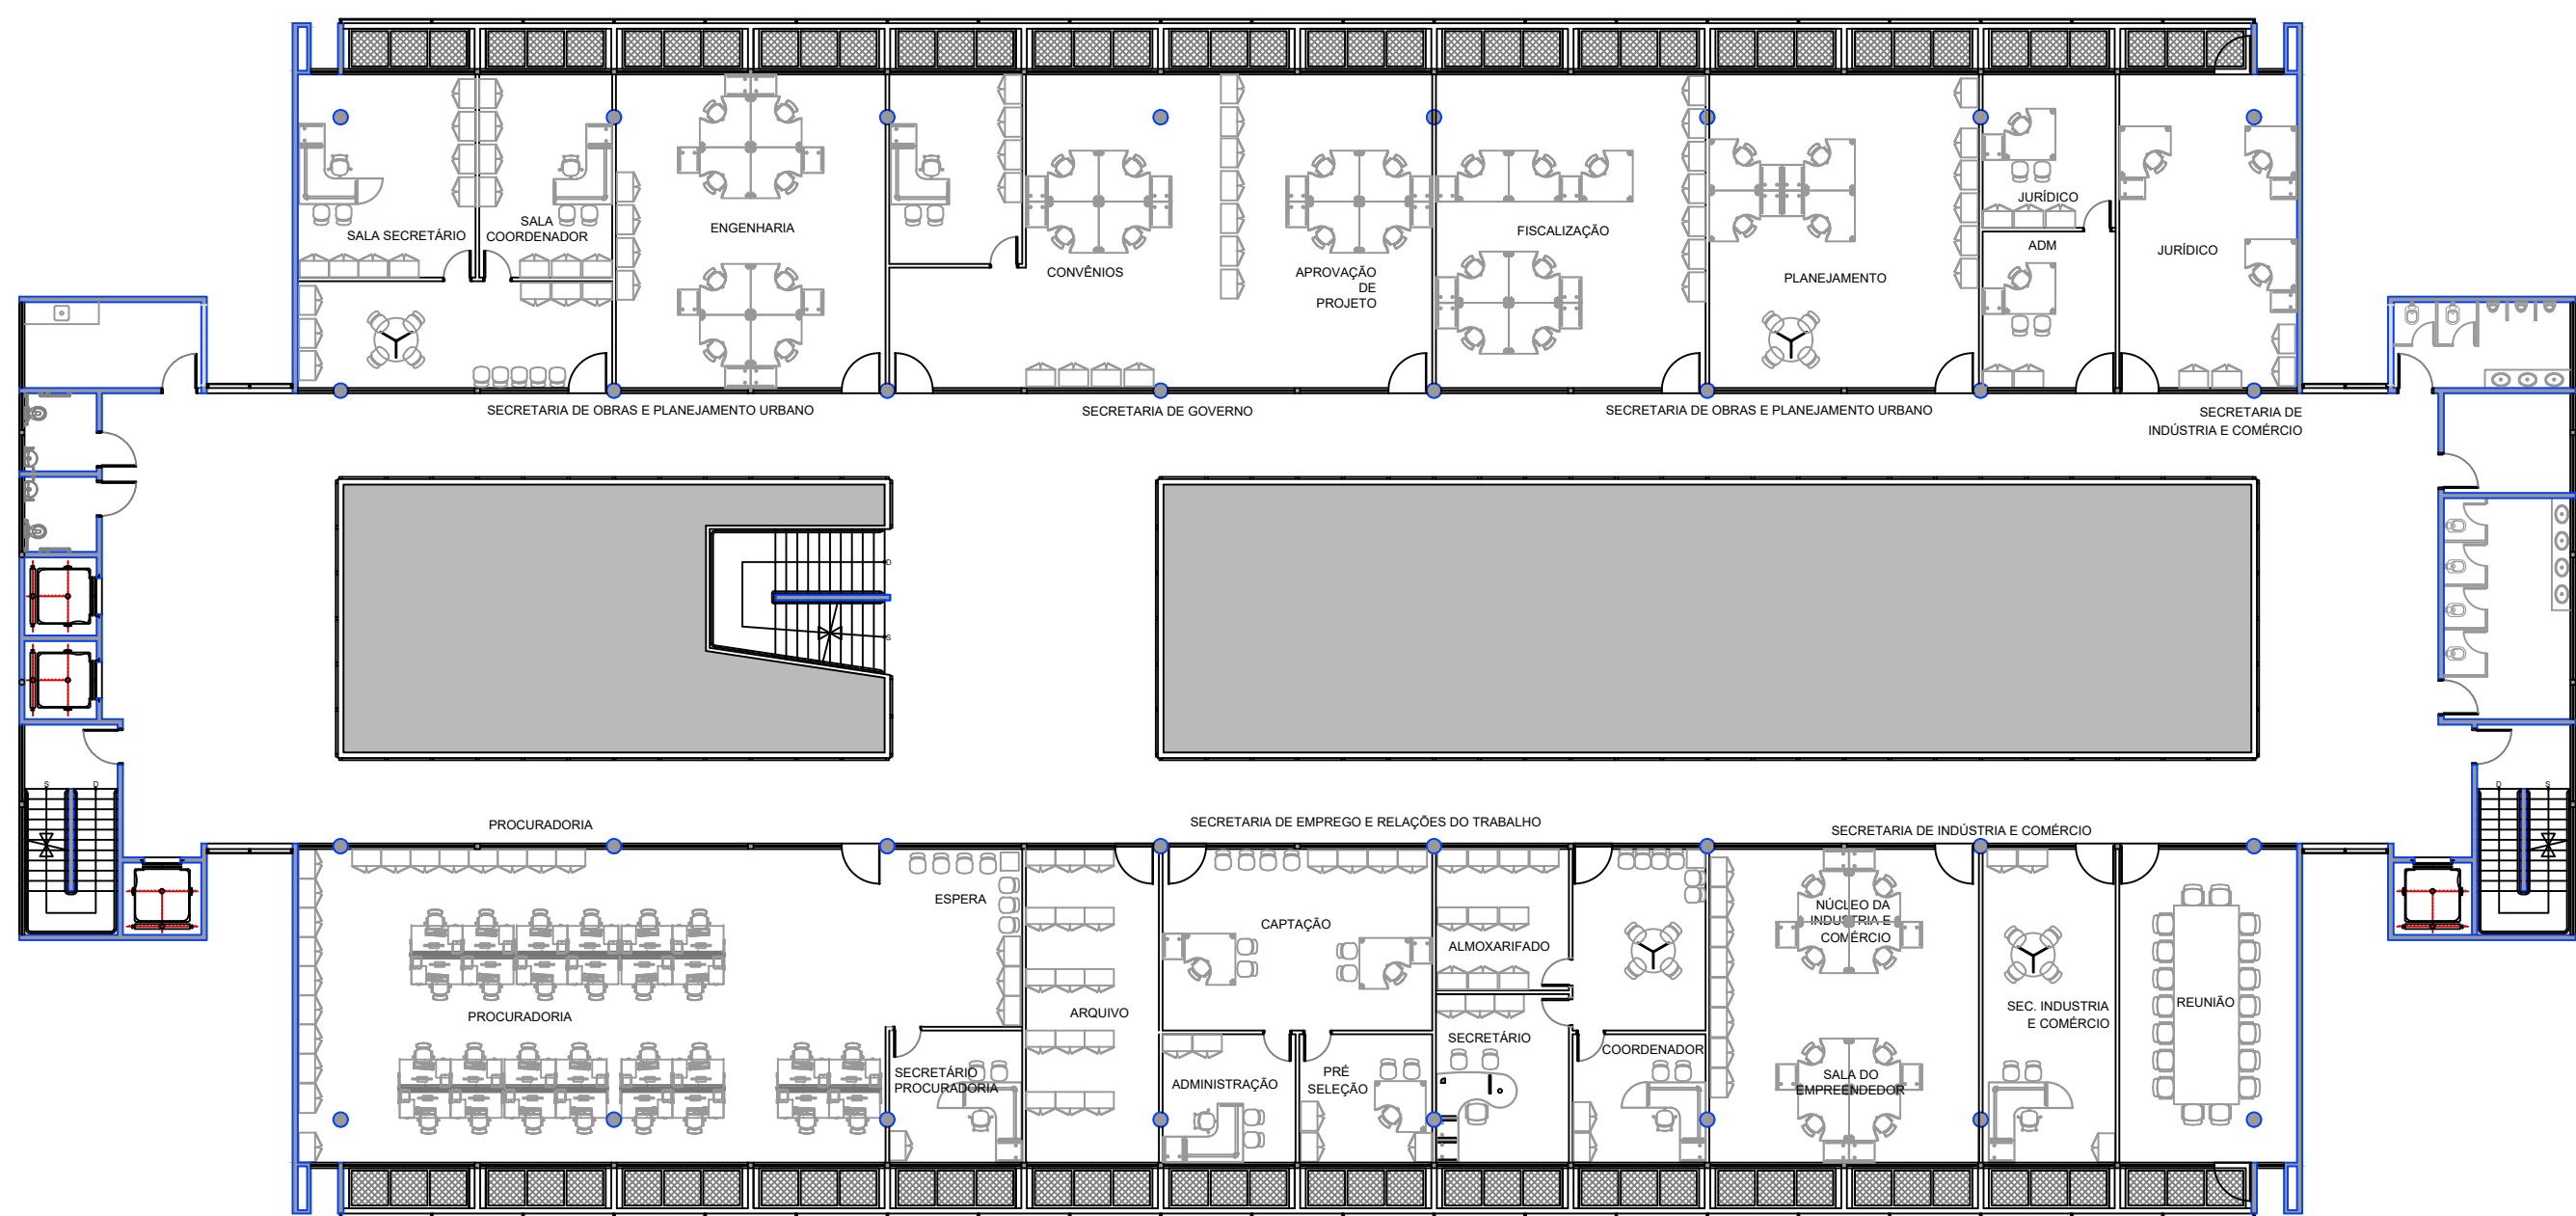

LAYOUT 2º PAVIMENTO
ESC. 1:200
ÁREA: 1.120,00 m²

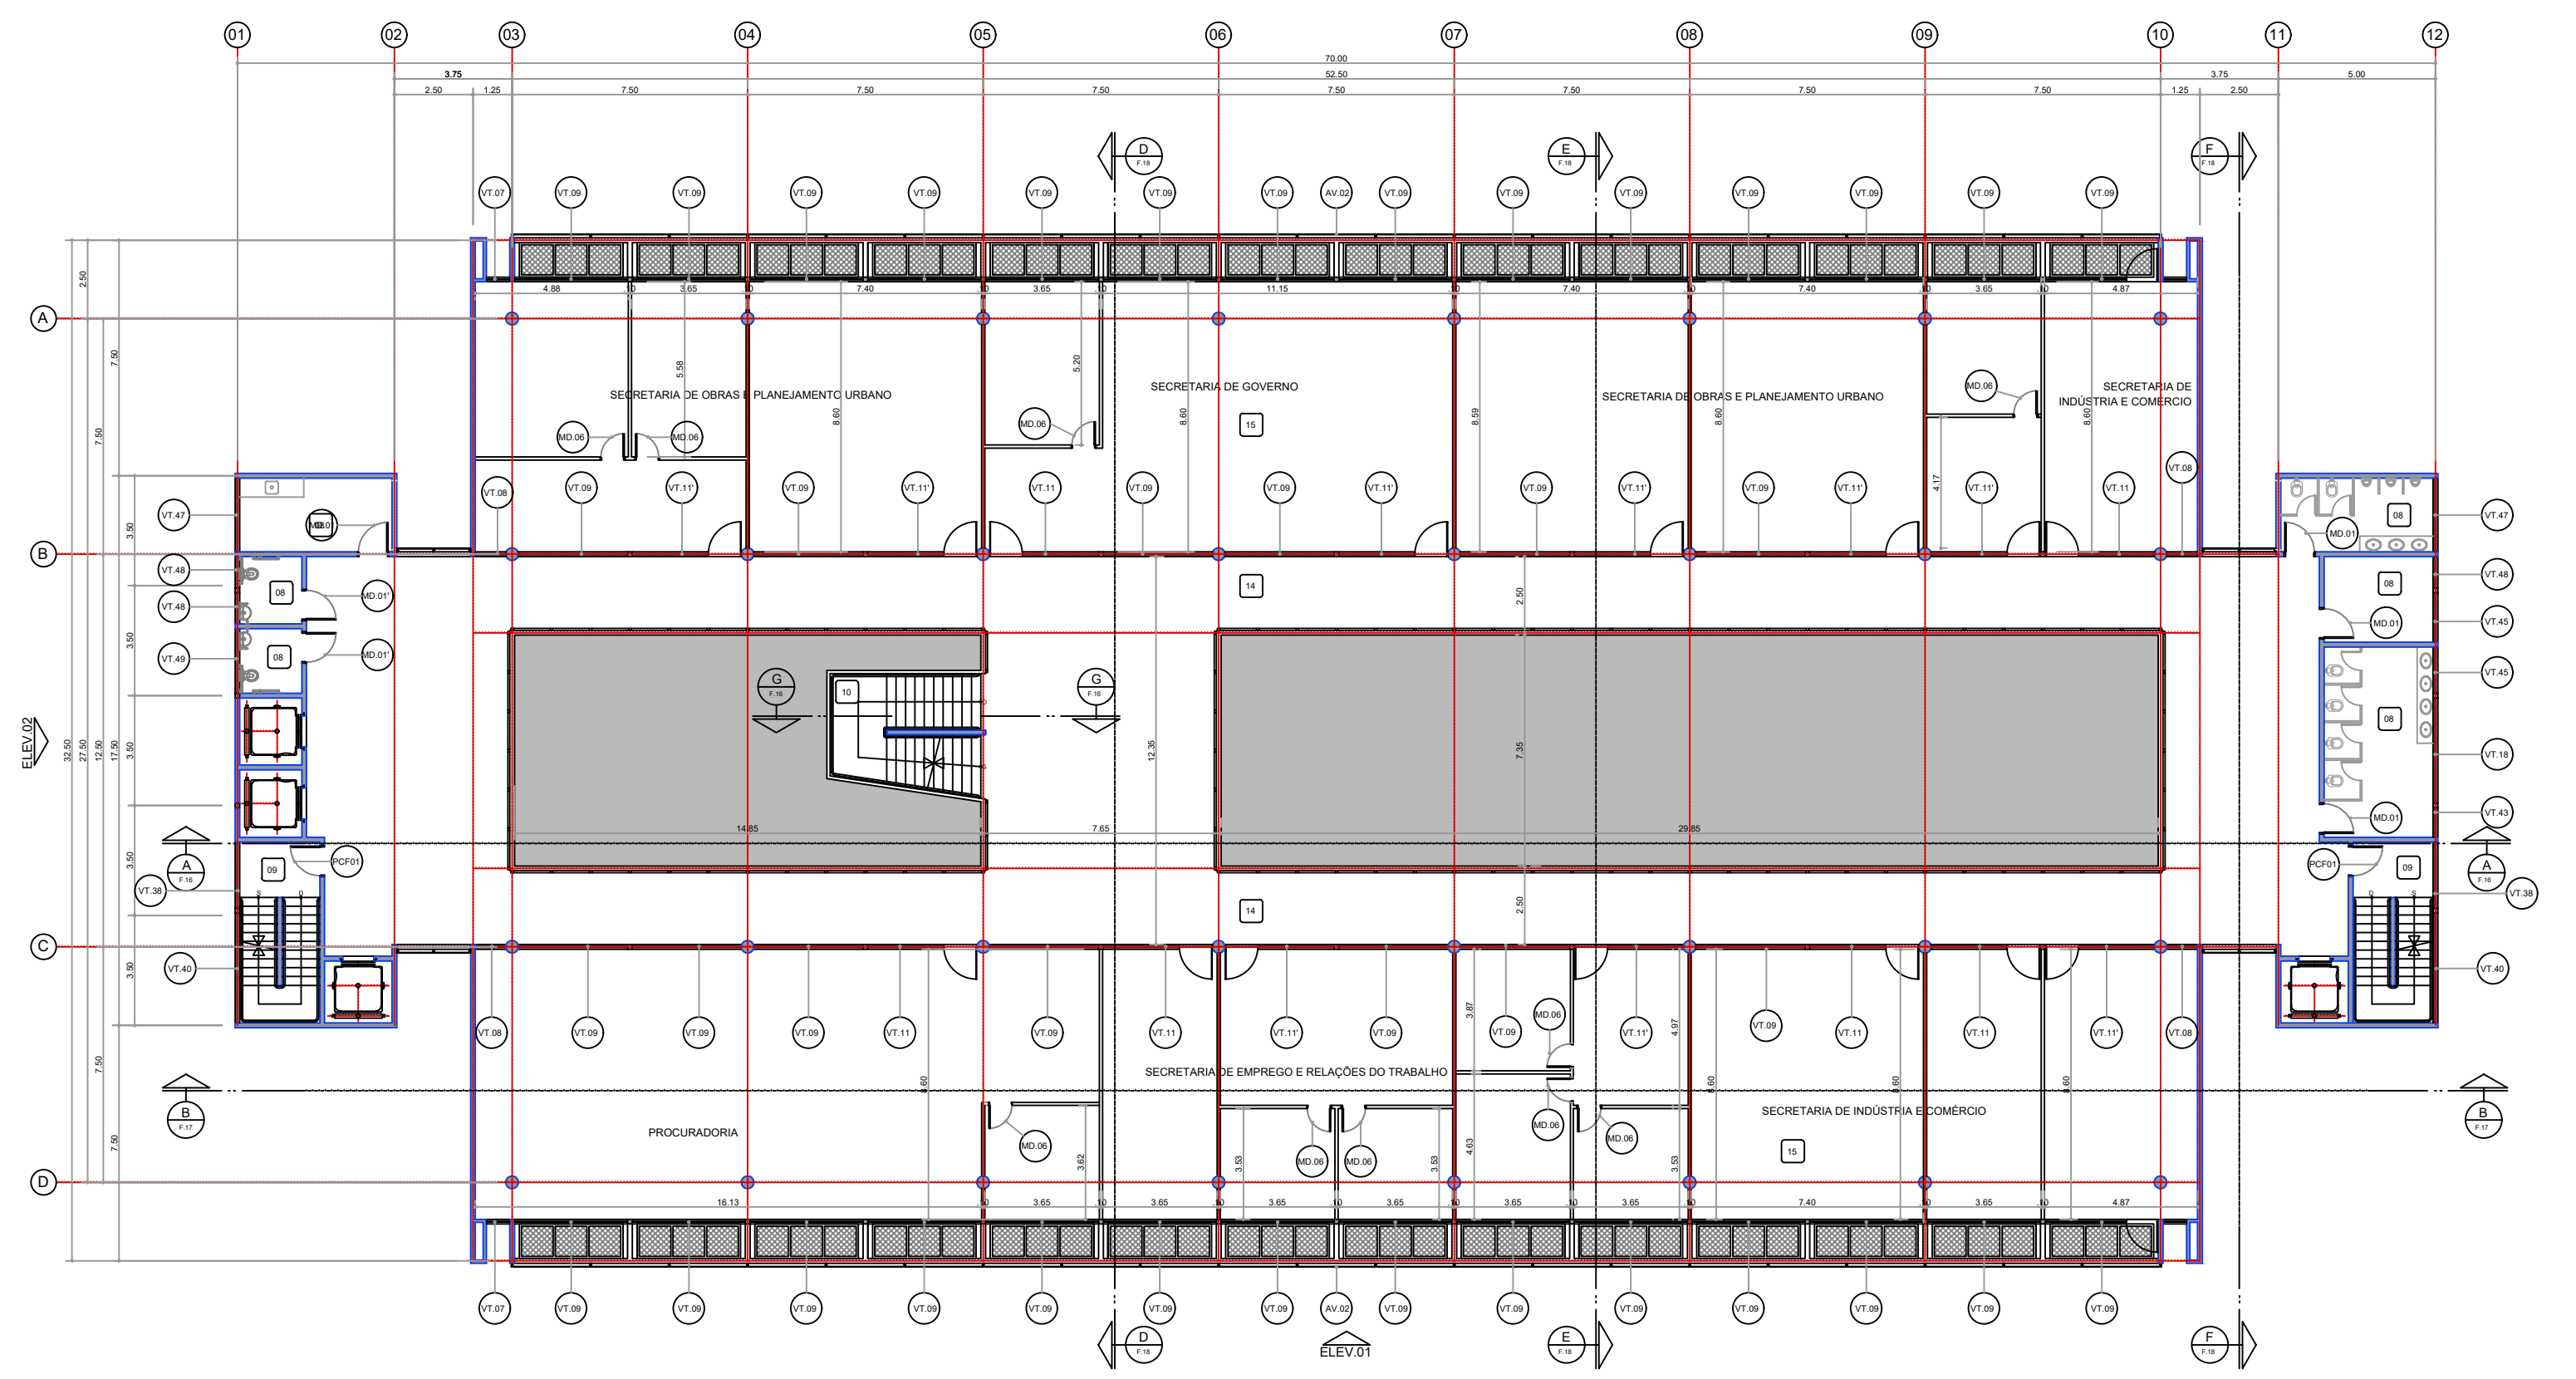

PLANTA DE ARQUITETURA 2º PAVIMENTO
ESC. 1:200

NOTAS
01- PARA A EXECUÇÃO, AS MEDIDAS DEVEM SER CONFERIDAS NO LOCAL.

04	ADEQUAÇÃO DE PROJETO	06/06/2019	MAYLINE MENDES	
03	ADEQUAÇÃO DE PROJETO	13/05/2019	MAYLINE MENDES	
02	ADEQUAÇÃO DE PROJETO	03/05/2019	MAYLINE MENDES	
01	ADEQUAÇÃO DE PROJETO	24/04/2019	MAYLINE MENDES	
00	EMIÇÃO INICIAL	26/03/2019	MAYLINE MENDES	
REV.	DESCRIÇÃO	DATA	POR	APROV.

ESTE DOCUMENTO É DE PROPRIEDADE DA PREFEITURA MUNICIPAL E NÃO PODE SER REPRODUZIDO OU USADO PARA QUALQUER FINALIDADE DIFERENTE DAQUELA PARA A QUAL ESTÁ SENDO FORNECIDO

WAGNER RICARDO ANTUNES FILHO
Prefeito do Município de Leme

FERNANDO WAGNER KLEN
Secretário de Obras e Planejamento Urbano

USUÁRIO
PREFEITURA MUNICIPAL DE LEME

DESEMPENHAMENTO
CONSTRUÇÃO DO NOVO PAÇO MUNICIPAL

ENDEREÇO
RUA DR. ARMANDO SALLES DE OLIVEIRA, S/Nº - CENTRO - LEME/SP

TÍTULO
PROJETO ARQUITETÔNICO

RESPONSÁVEL	ARTIST	DESENHO	APROV.
ELISA LEME DE ARRUDA		MAYLINE MENDES	
ESCALA	Nº DO PT	VISTO	FOLHA
INDICADA			02/06
DATA	ARQUIVO	REV.	04
23/07/2019	LEME_PAÇO MUNICIPAL_ARQ_R04		