




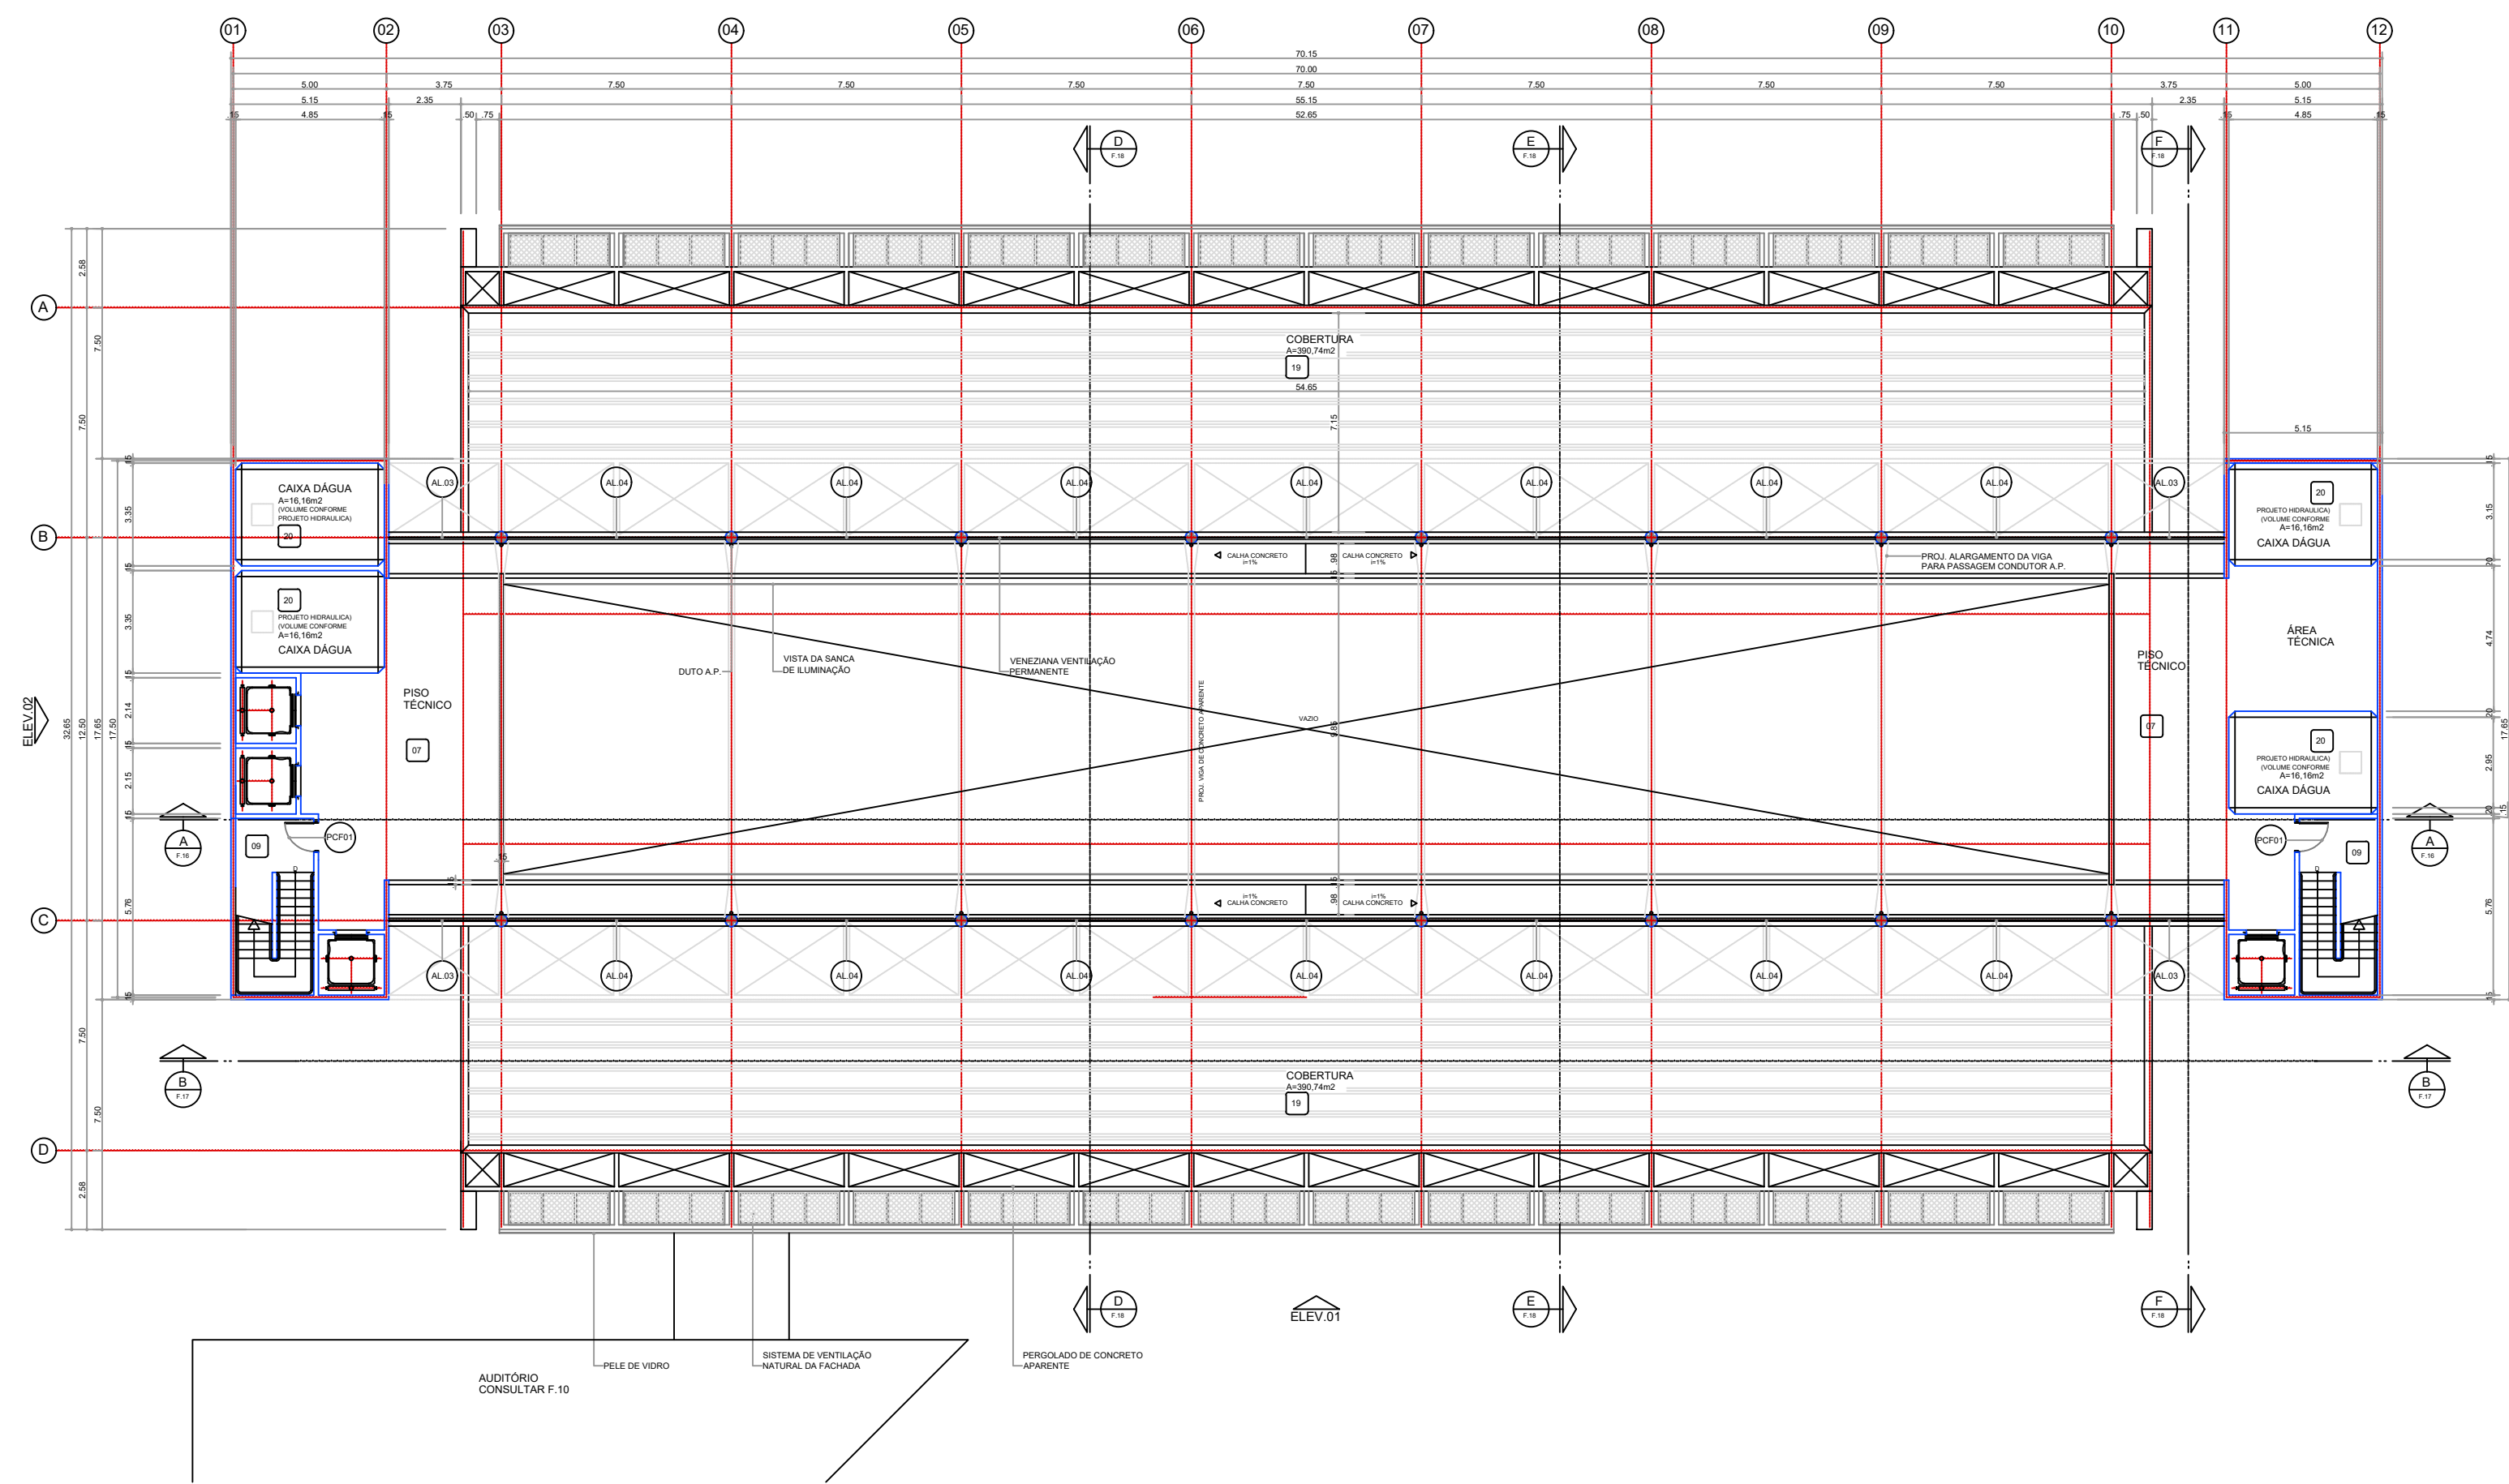


PLANTA DE ARQUITETURA BARRILETE

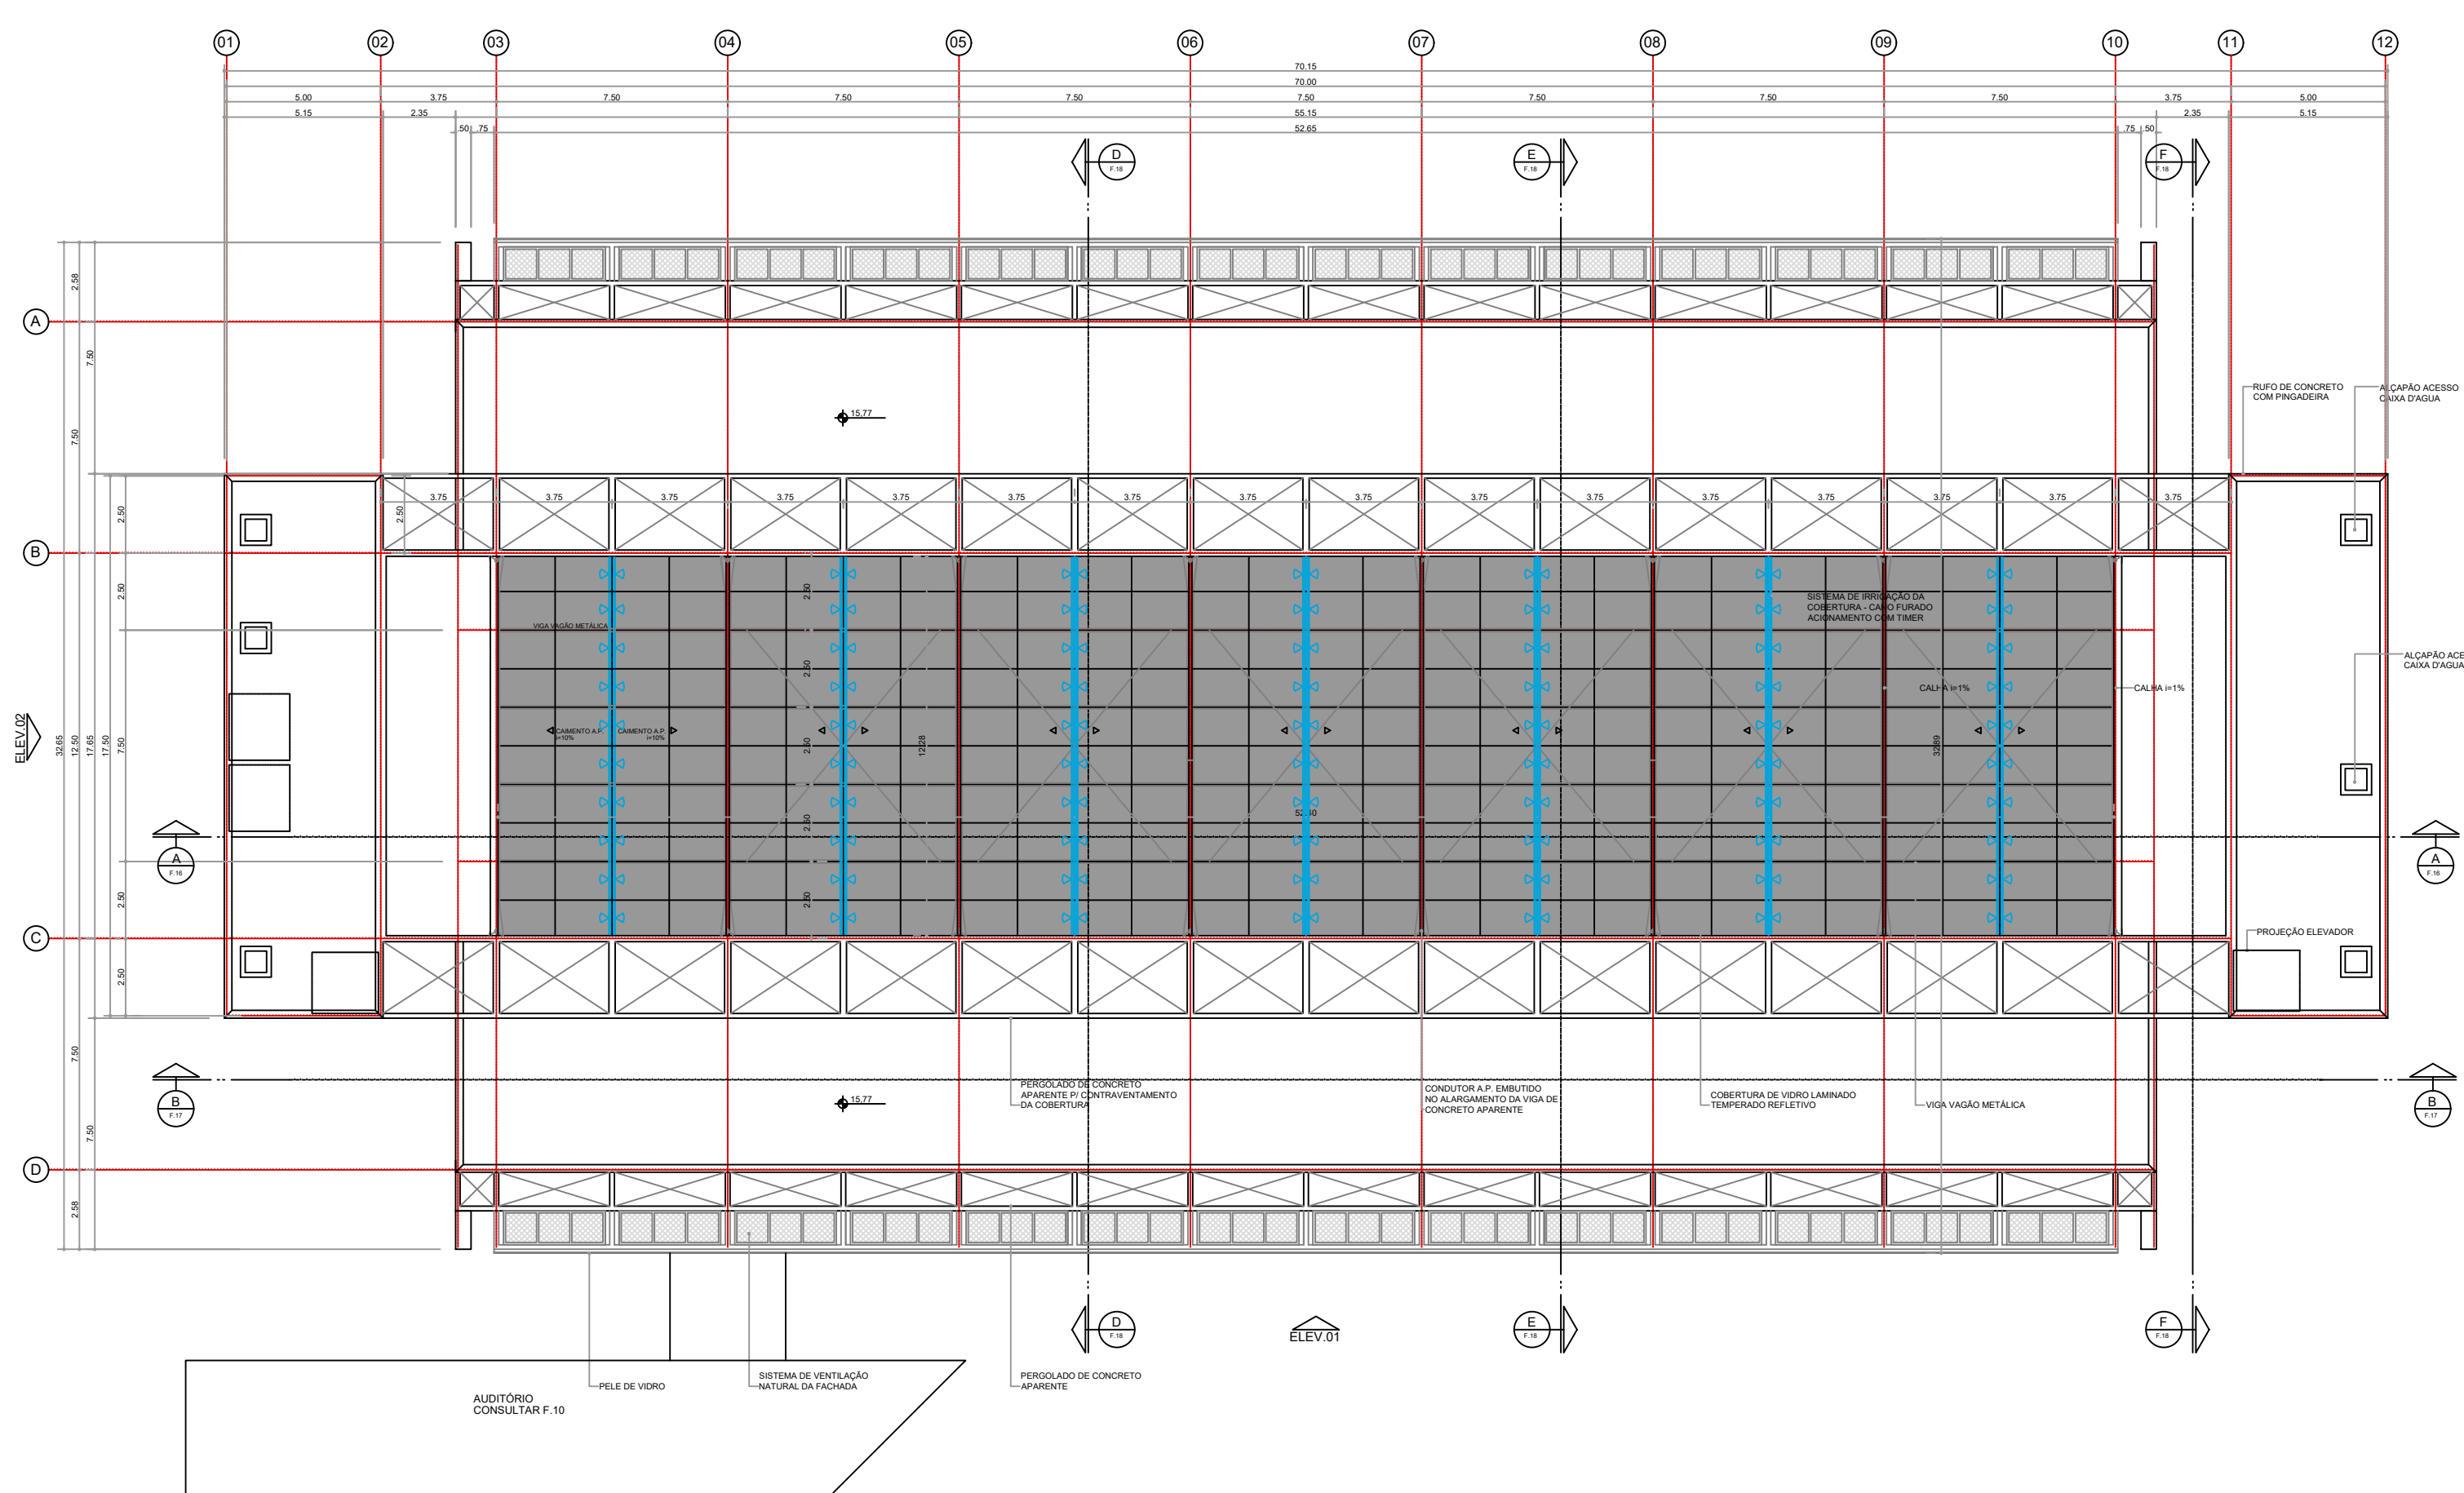


PLANTA DE ARQUITETURA COBERTURA

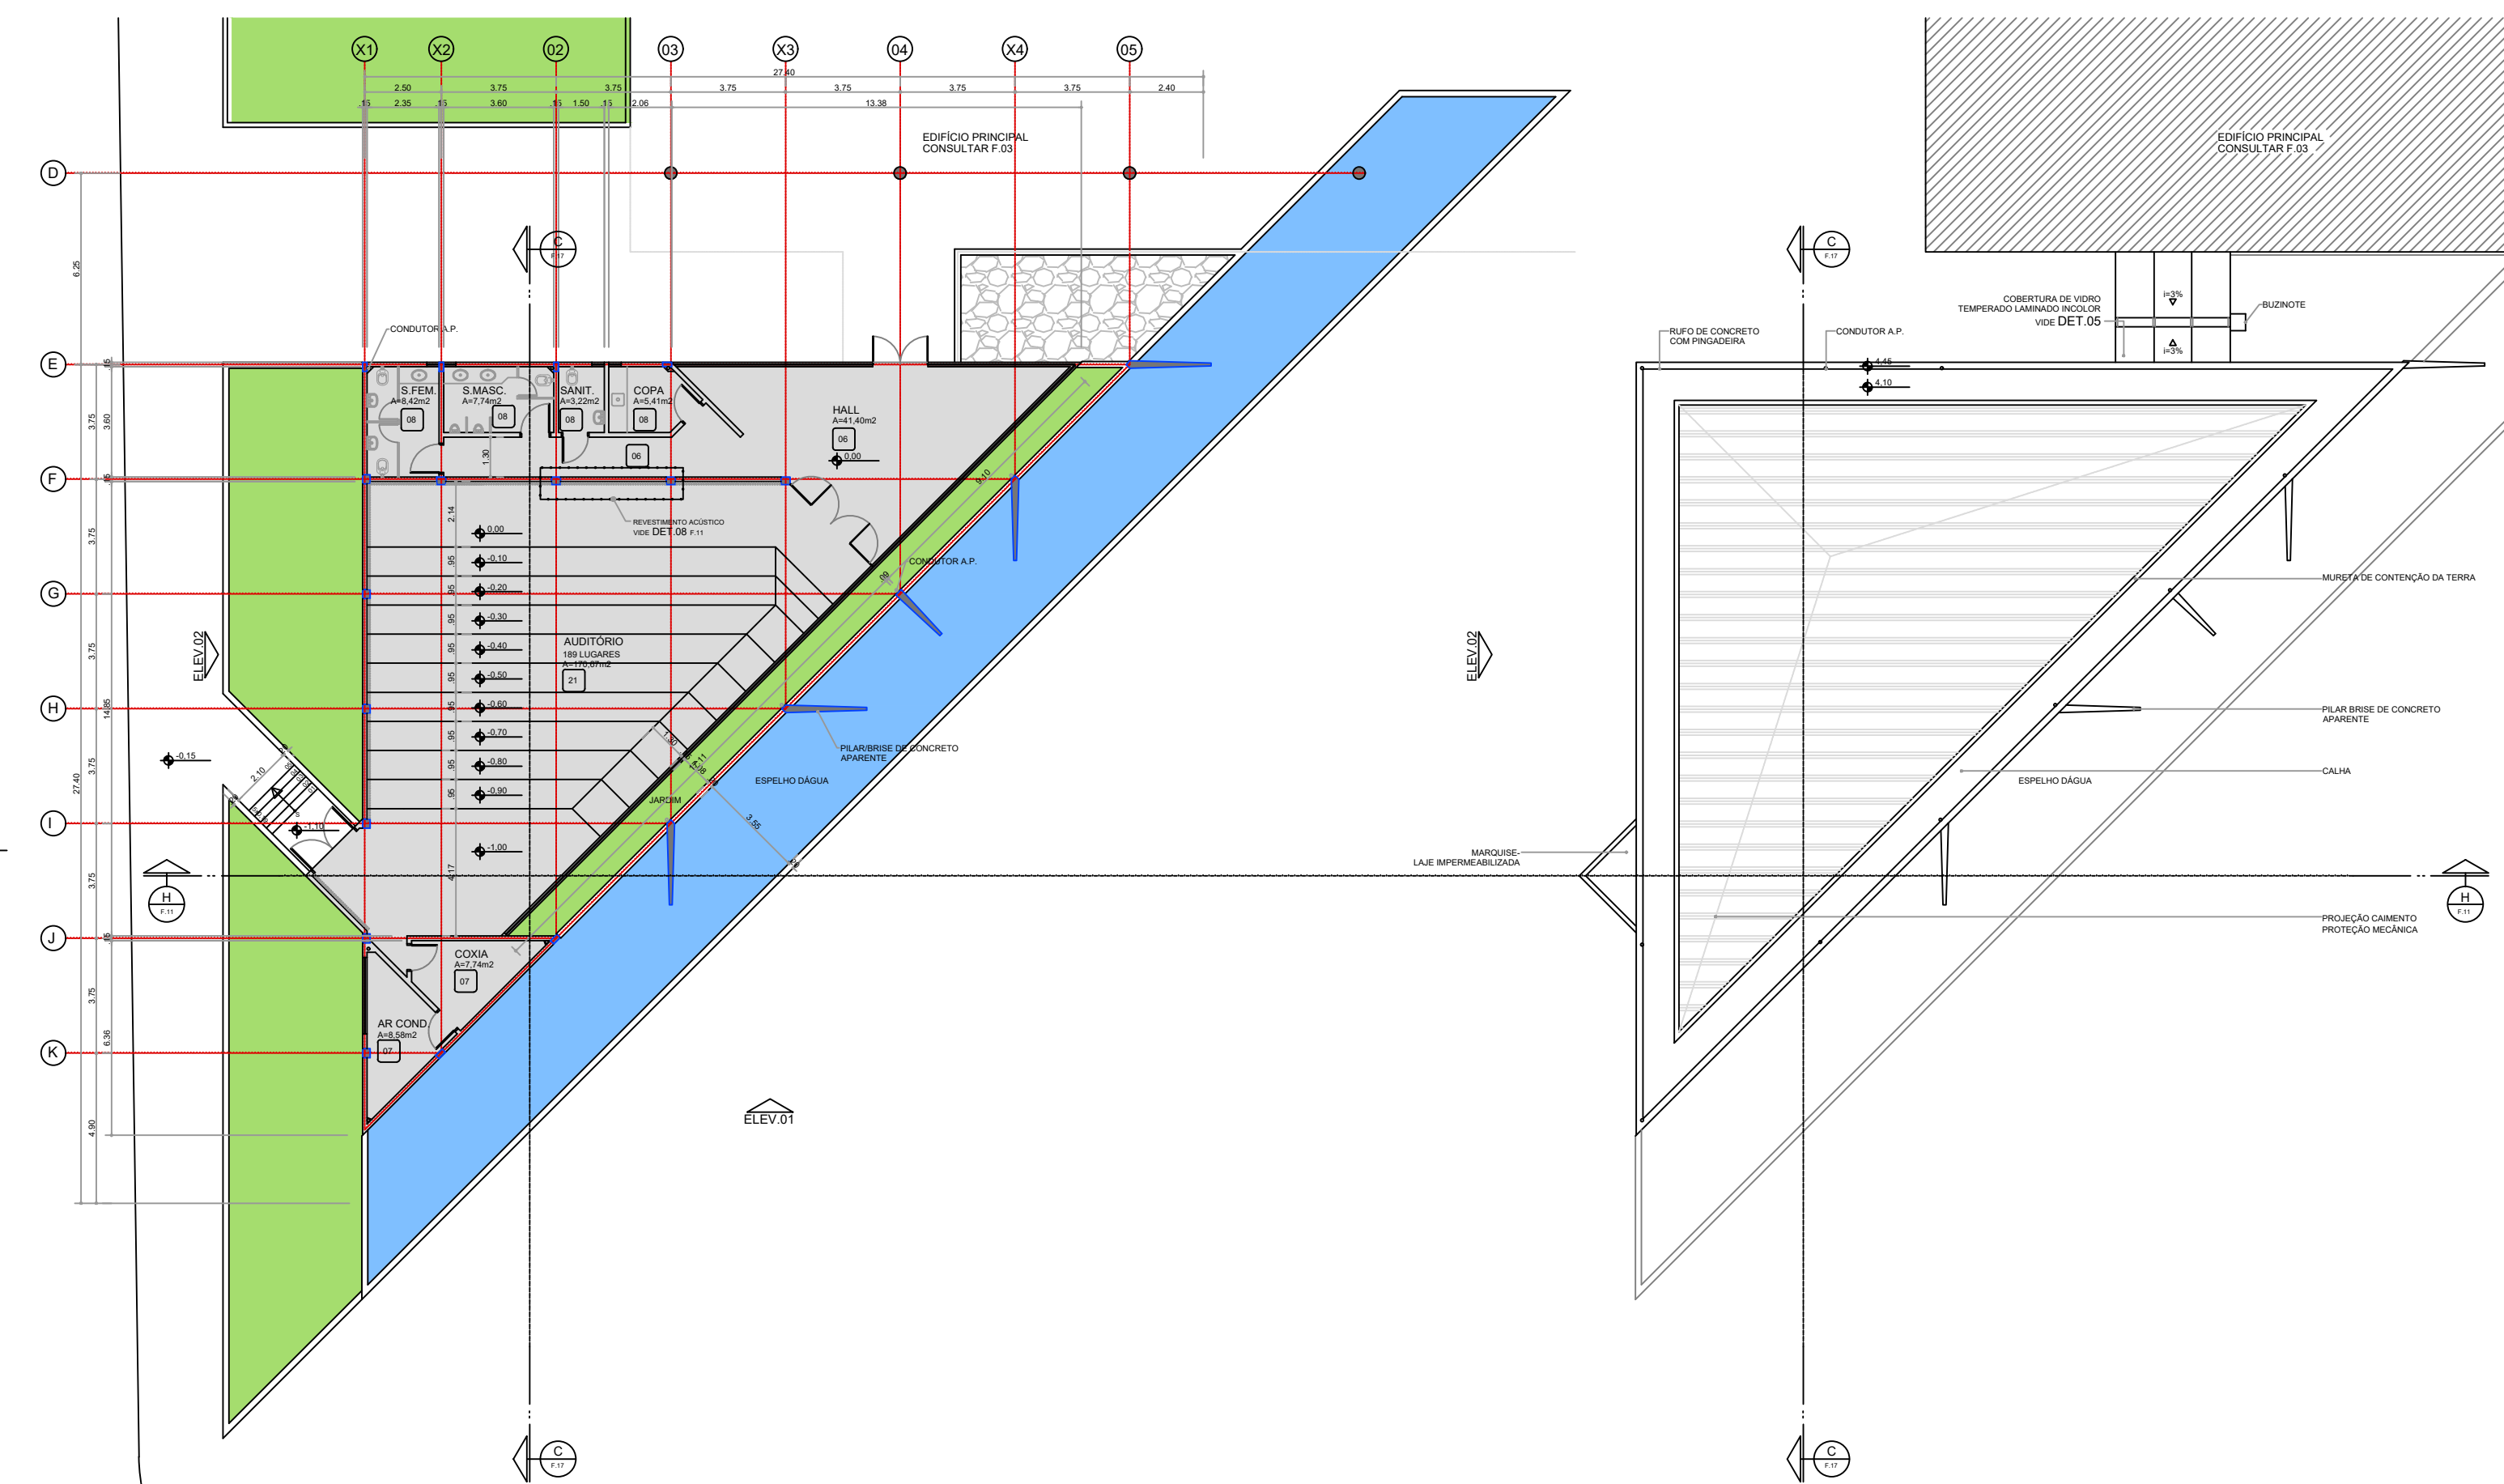


PLANTA DE ARQUITETURA AUDITÓRIO

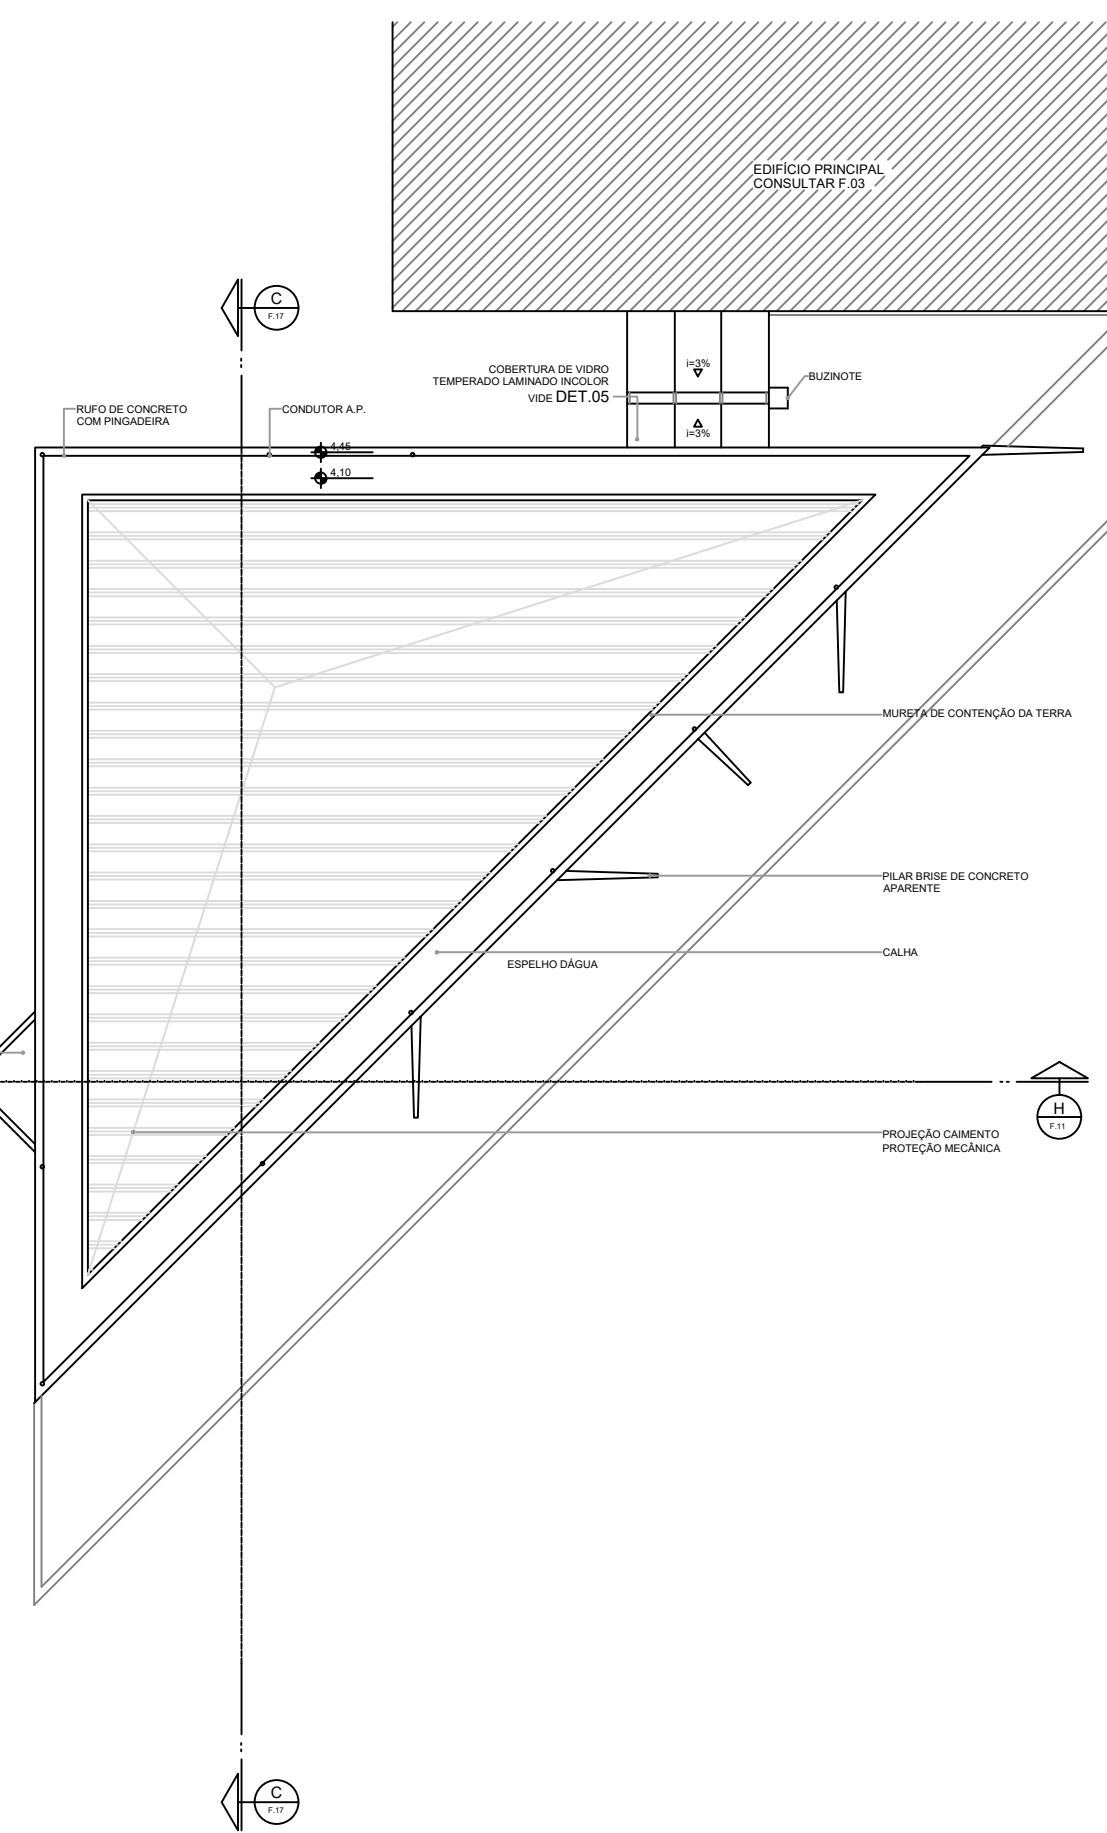


PLANTA DE ARQUITETURA COBERTURA AUDITÓRIO

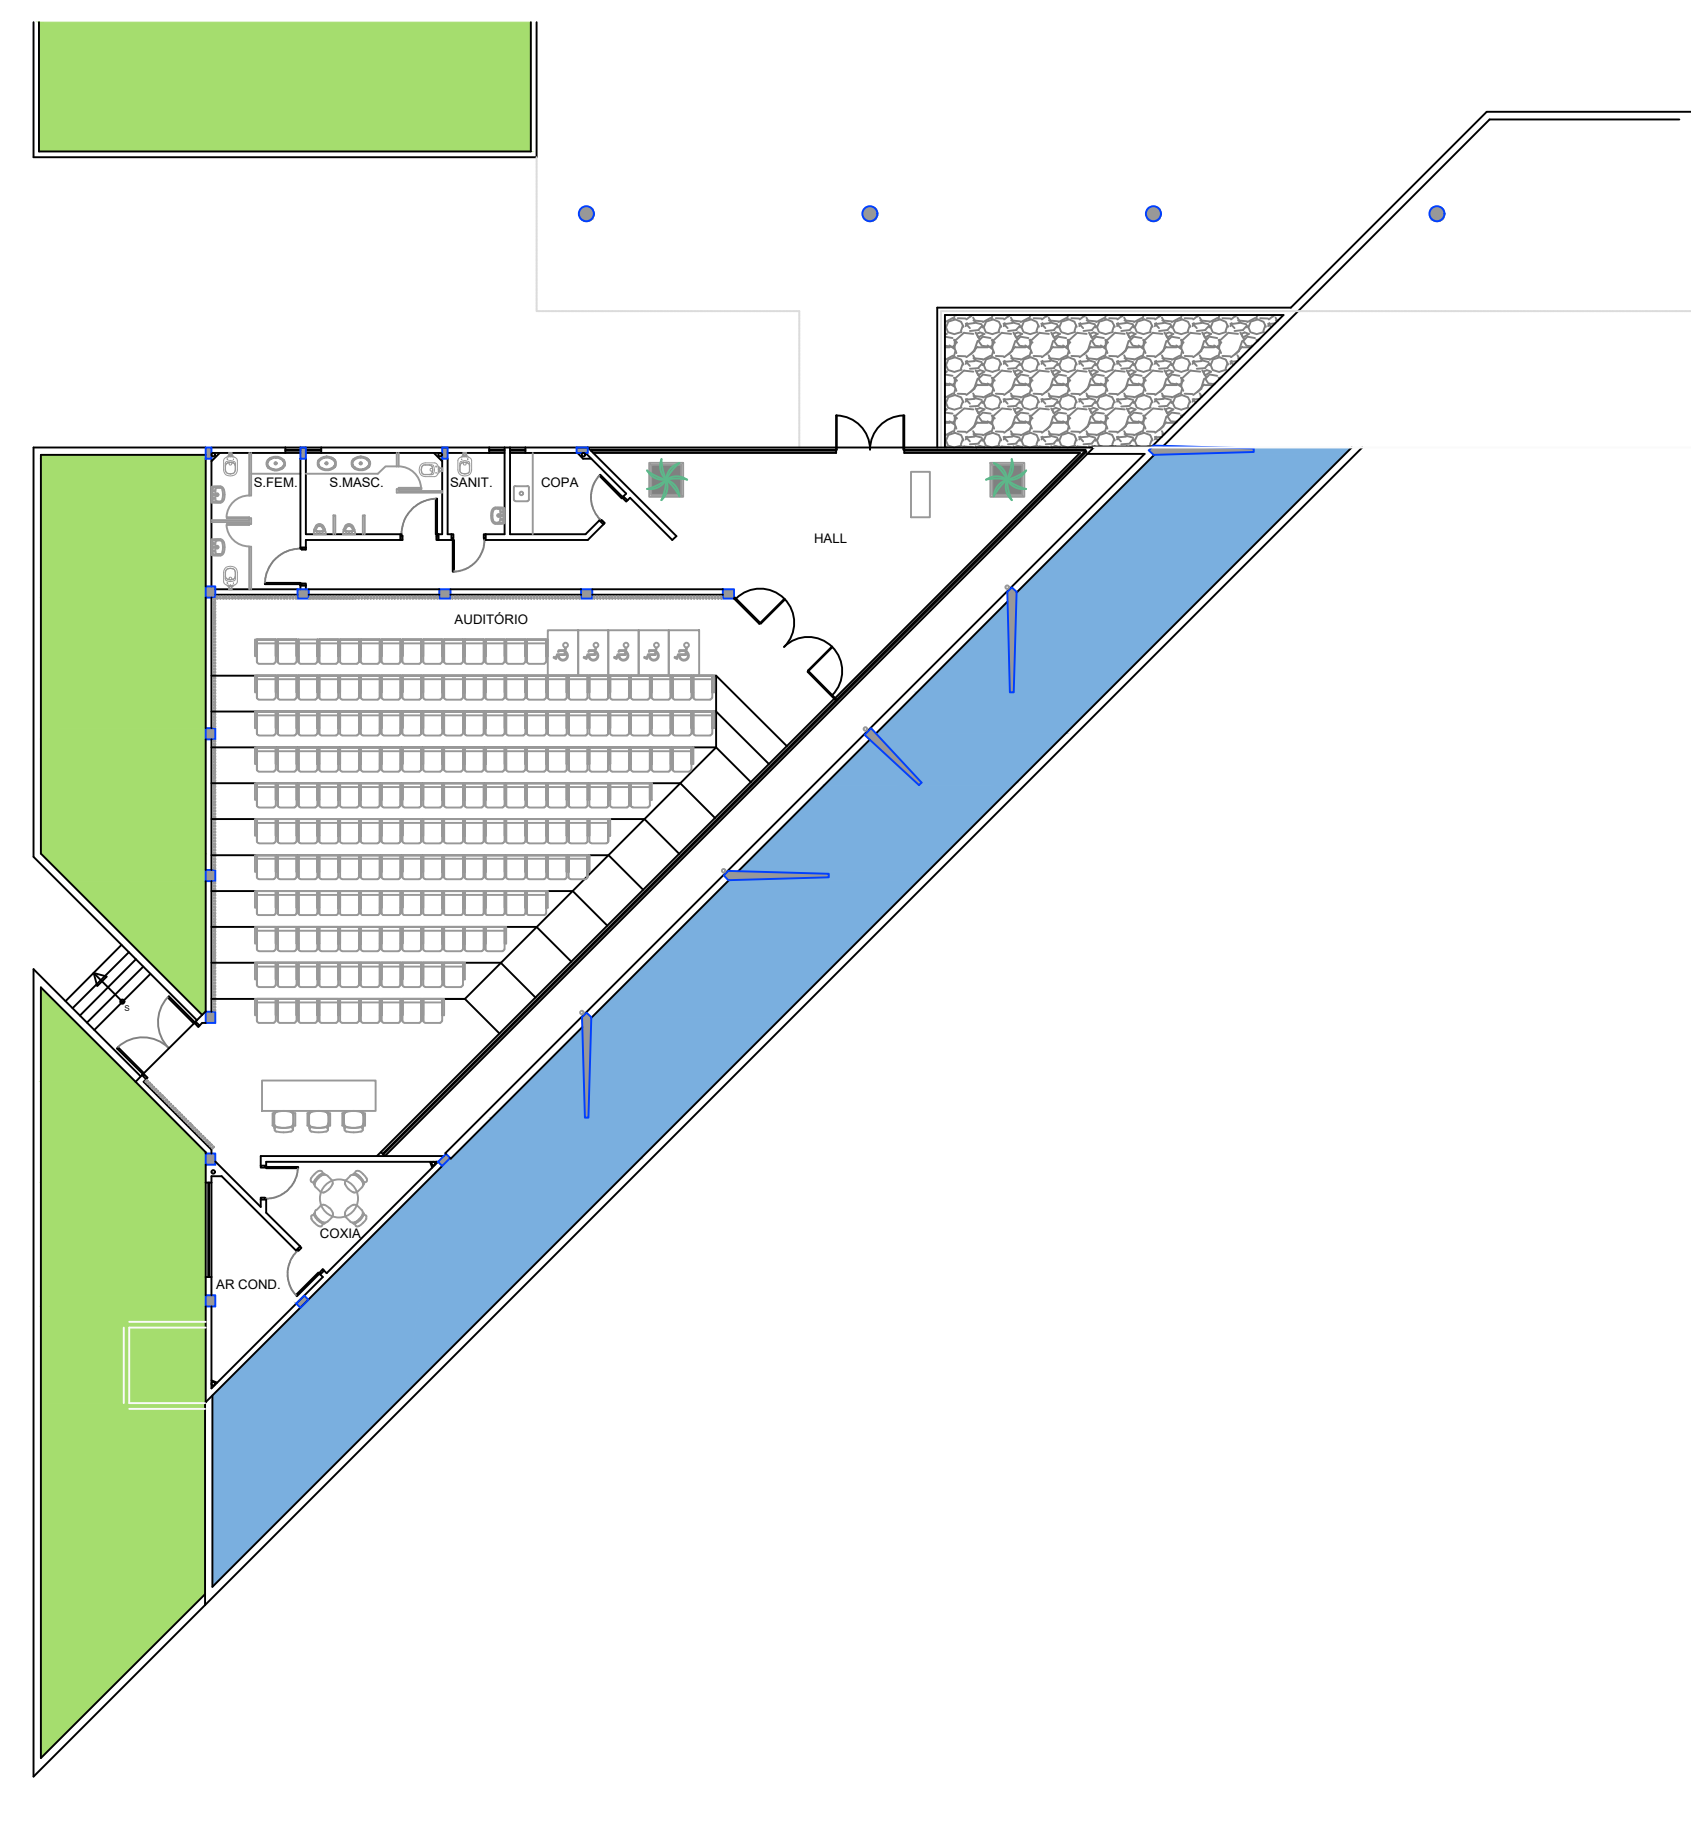


LAYOUT AUDITÓRIO

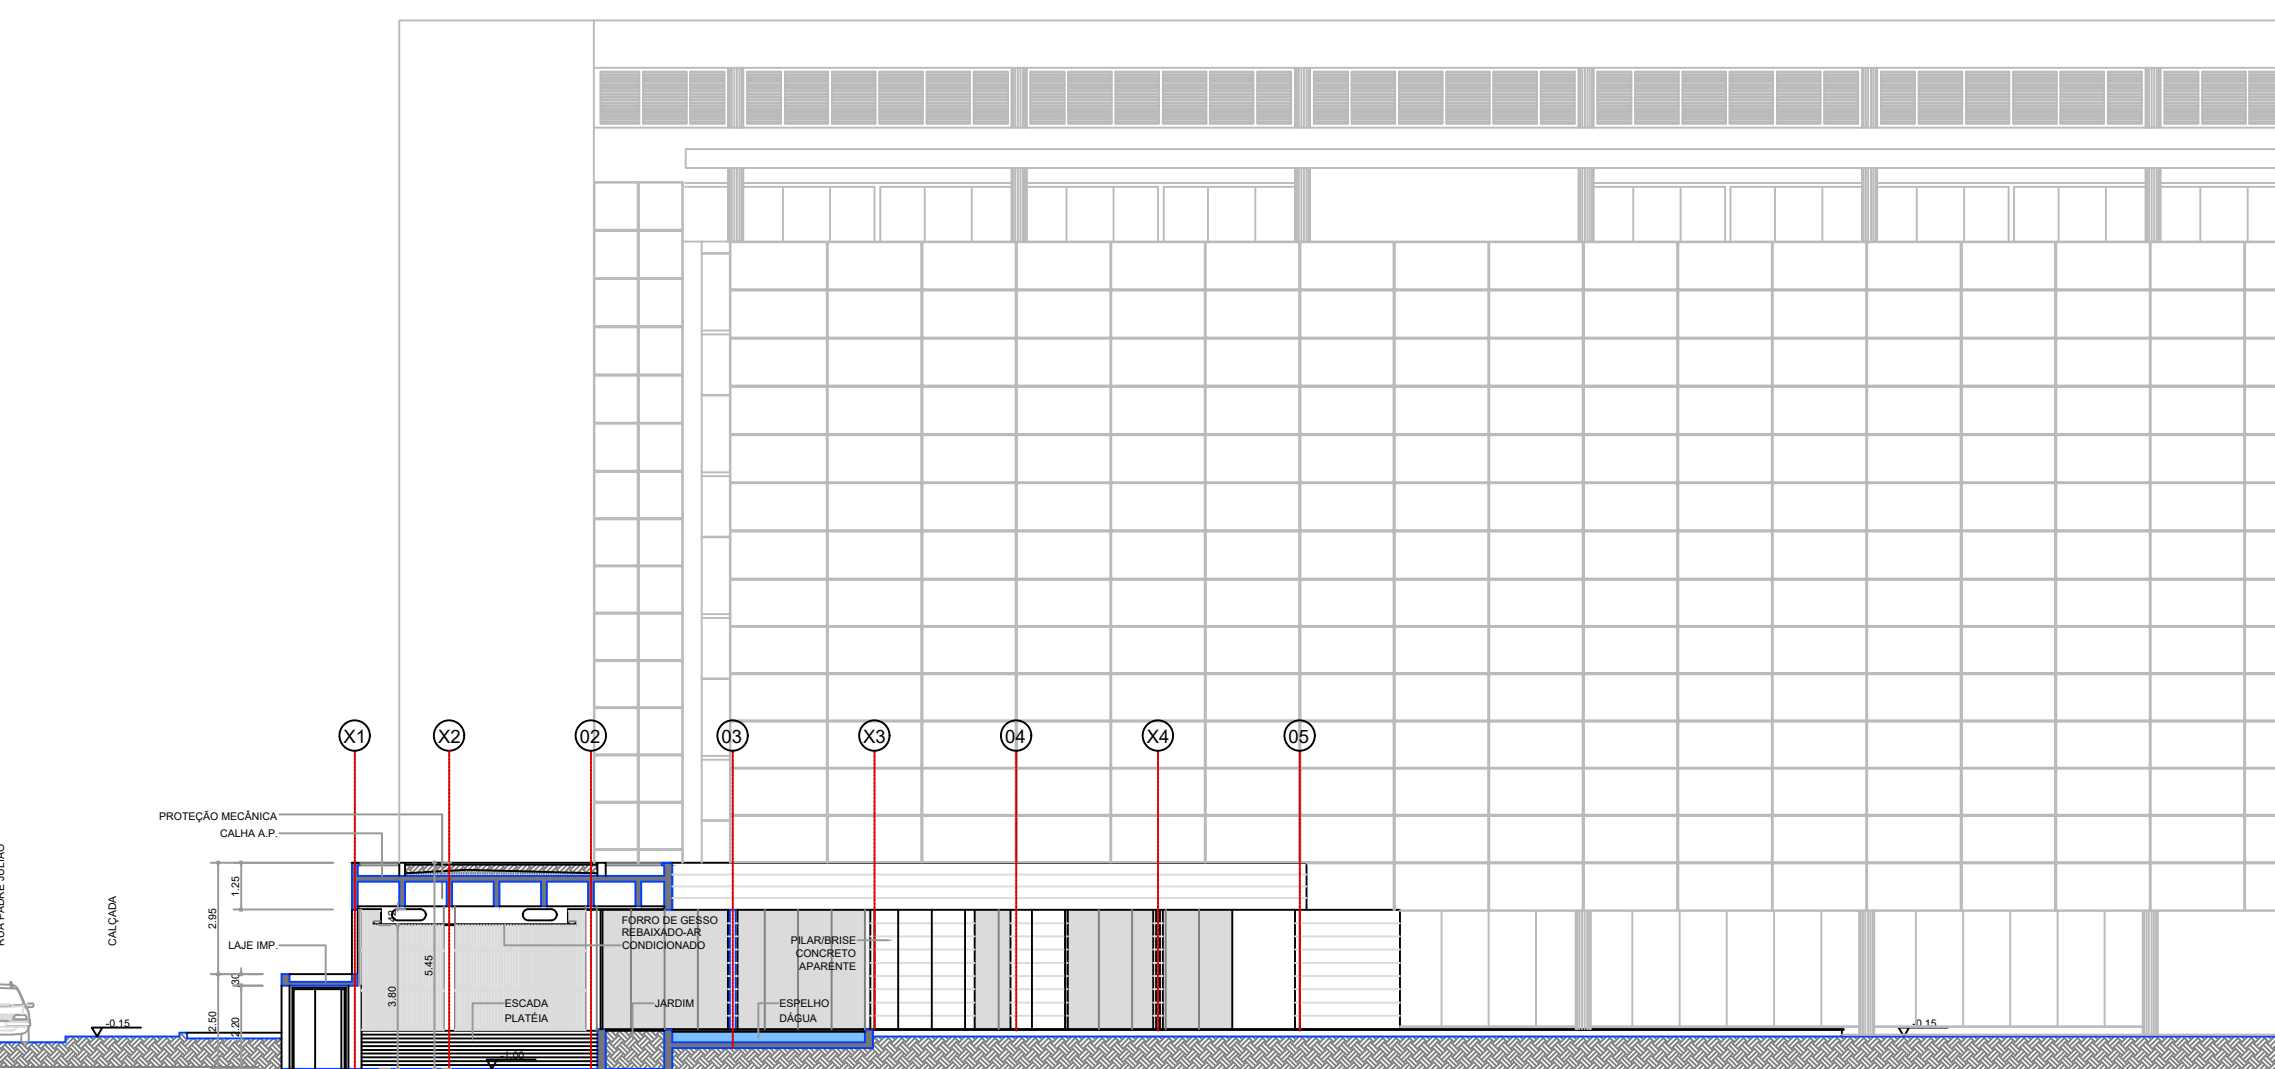

CORTE H

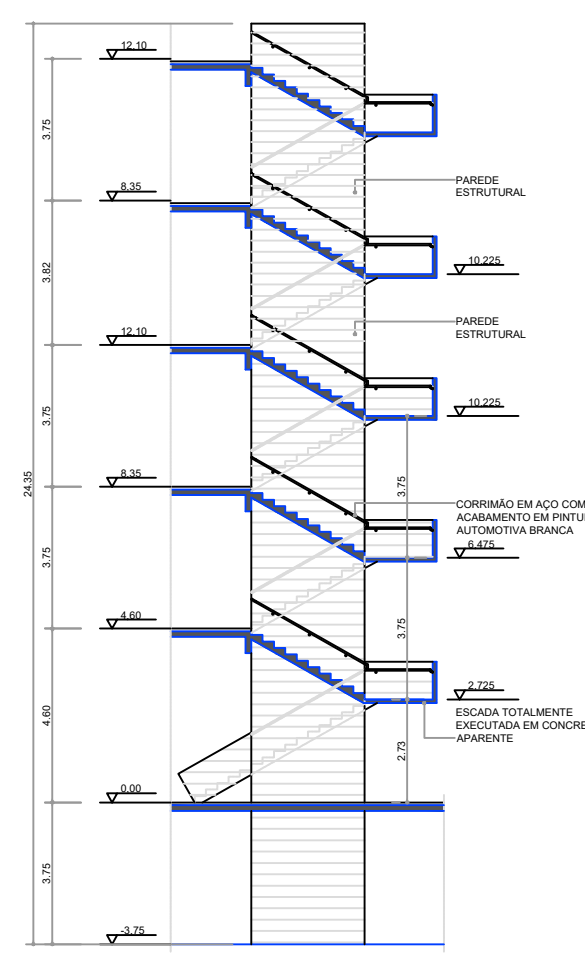

CORTE G

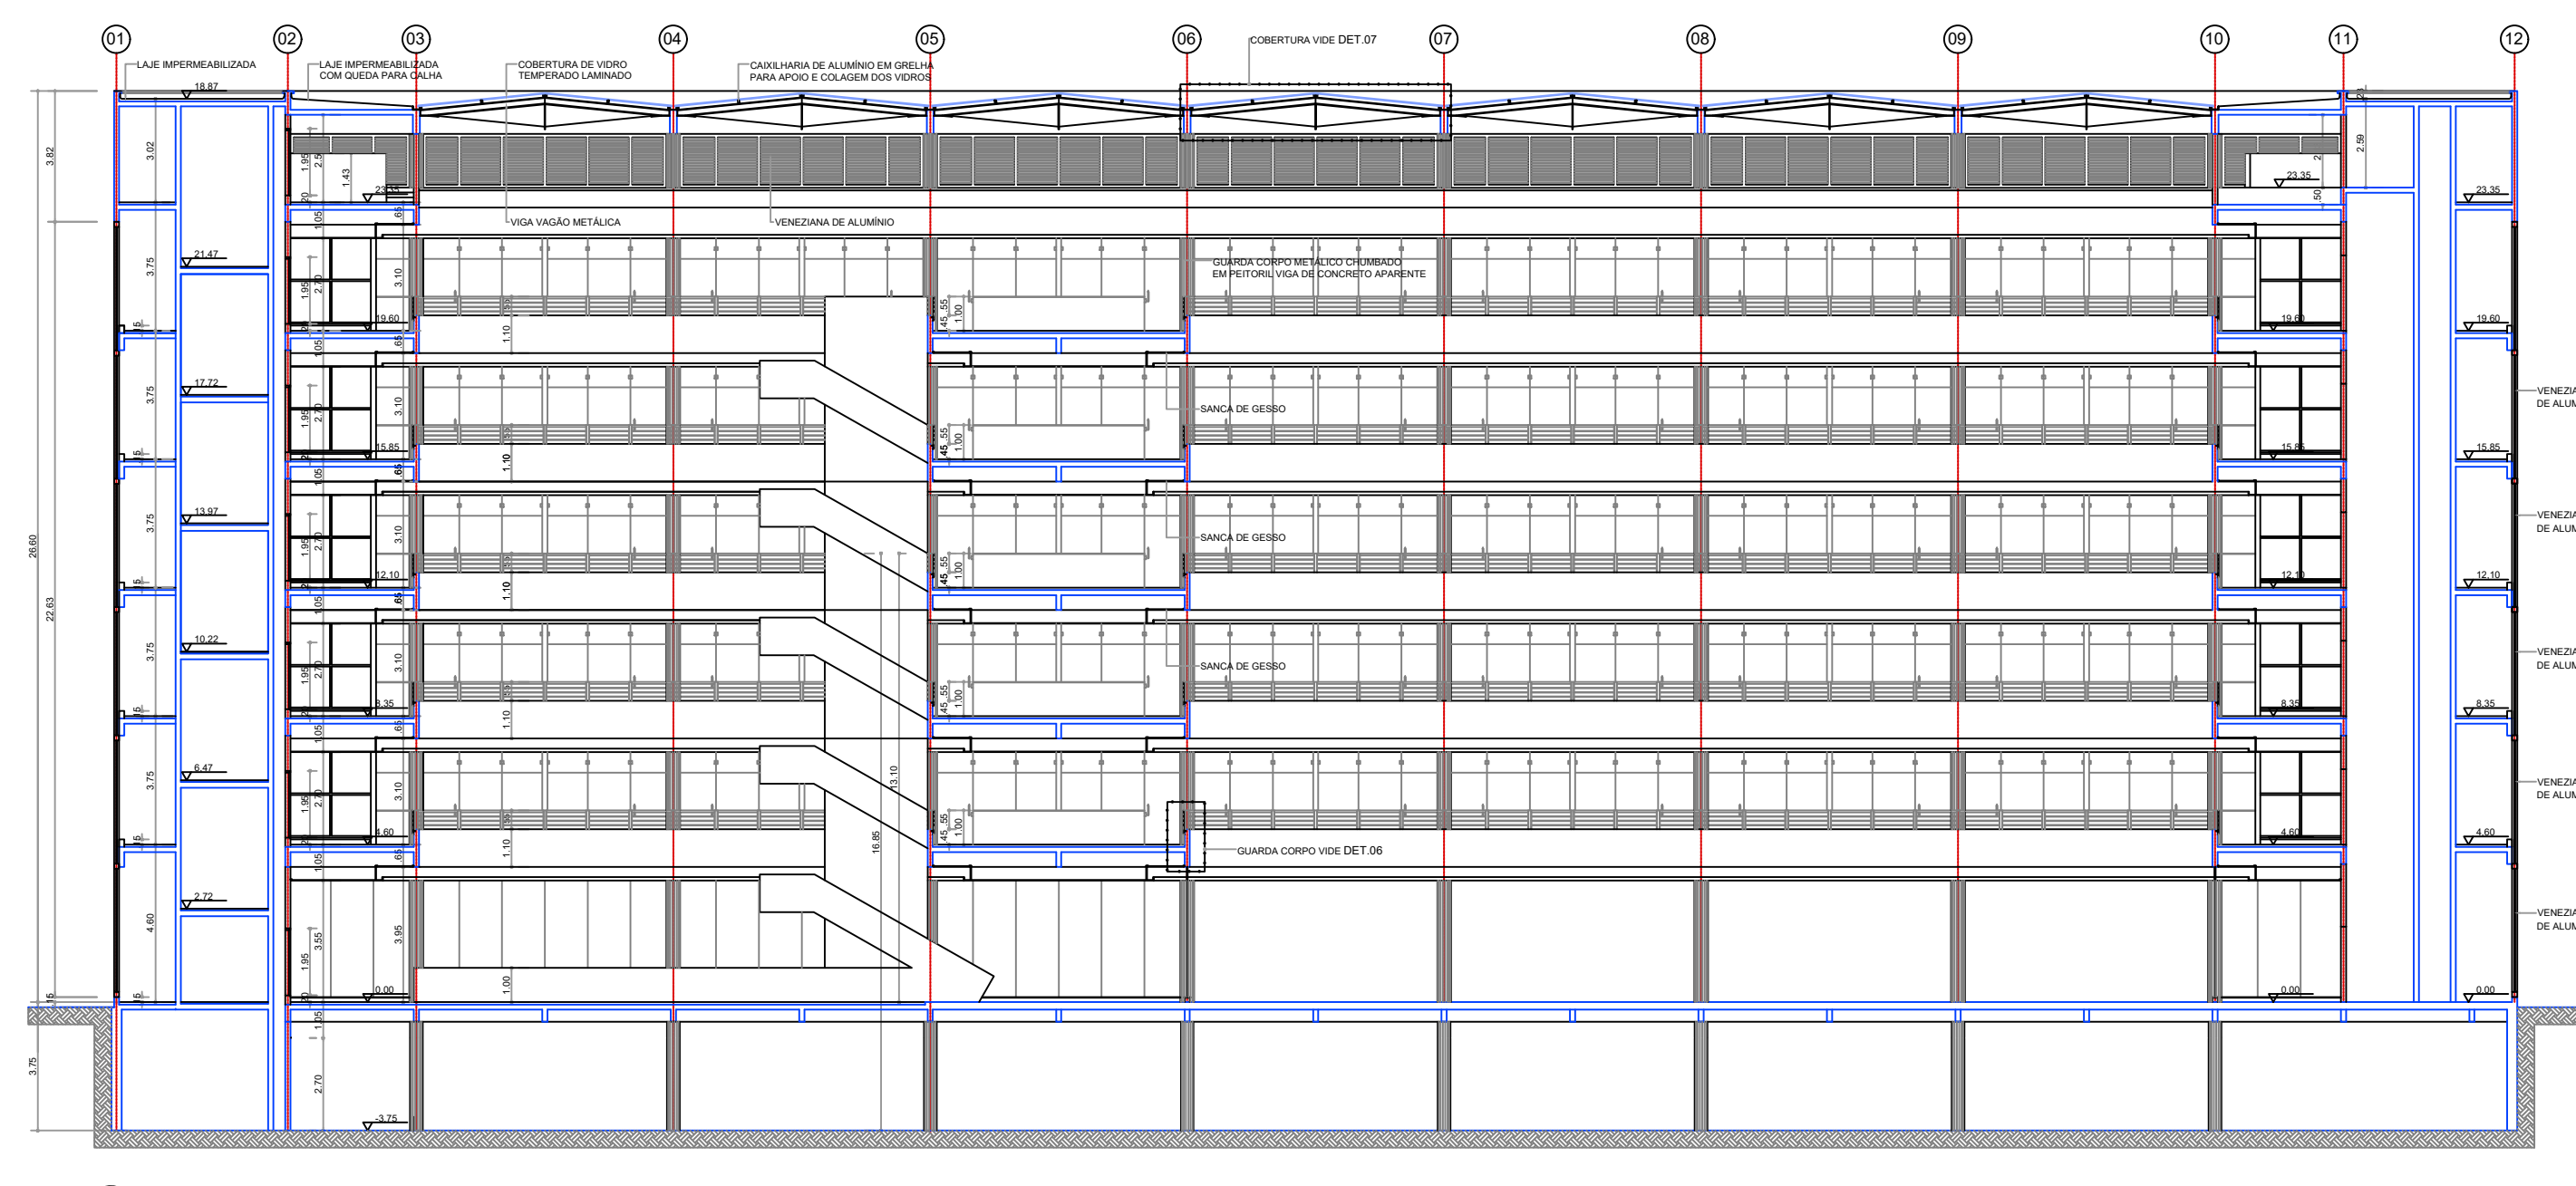

CORTE A

NOTAS
01- PARA A EXECUÇÃO, AS MEDIDAS DEVEM SER CONFERIDAS NO LOCAL.

04	ADEQUAÇÃO DE PROJETO	08/06/2019	MAYLINE MENDES	
03	ADEQUAÇÃO DE PROJETO	13/05/2019	MAYLINE MENDES	
02	ADEQUAÇÃO DE PROJETO	03/05/2019	MAYLINE MENDES	
01	ADEQUAÇÃO DE PROJETO	24/04/2019	MAYLINE MENDES	
00	EMISSÃO INICIAL	26/03/2019	MAYLINE MENDES	
REV.	DESCRIÇÃO	DATA	POR	APROV.
ESTE DOCUMENTO É DE PROPRIEDADE DA PREFEITURA MUNICIPAL. E NÃO PODE SER REPRODUZIDO OU USADO PARA QUALQUER FINALIDADE DIFERENTE DAQUELA PARA A QUAL ESTÁ SENDO FORNECIDO				
WAGNER RICARDO ANTUNES FILHO Prefeito do Município de Leme		FERNANDO WAGNER KLEN Secretário de Obras e Planejamento Urbano		
USUÁRIO				
PREFEITURA MUNICIPAL DE LEME				
EMPRESAMENTO CONSTRUÇÃO DO NOVO PAÇO MUNICIPAL				
ENDEREÇO RUA DR. ARMANDO SALLES DE OLIVEIRA, S/Nº - CENTRO - LEME/SP				
TÍTULO PROJETO ARQUITETÔNICO E CORTES				
RESPONSÁVEL	ART/RET	DESENHO	APROV.	
ELISA LEME DE ARRUDA		MAYLINE MENDES		
ESCALA	Nº DO PT	VISTO	FOLHA	04/06
INDICADA	ARQUIVO		REV.	04
DATA	LEME_PAÇO MUNICIPAL_ARQ_R04			
23/07/2019				