


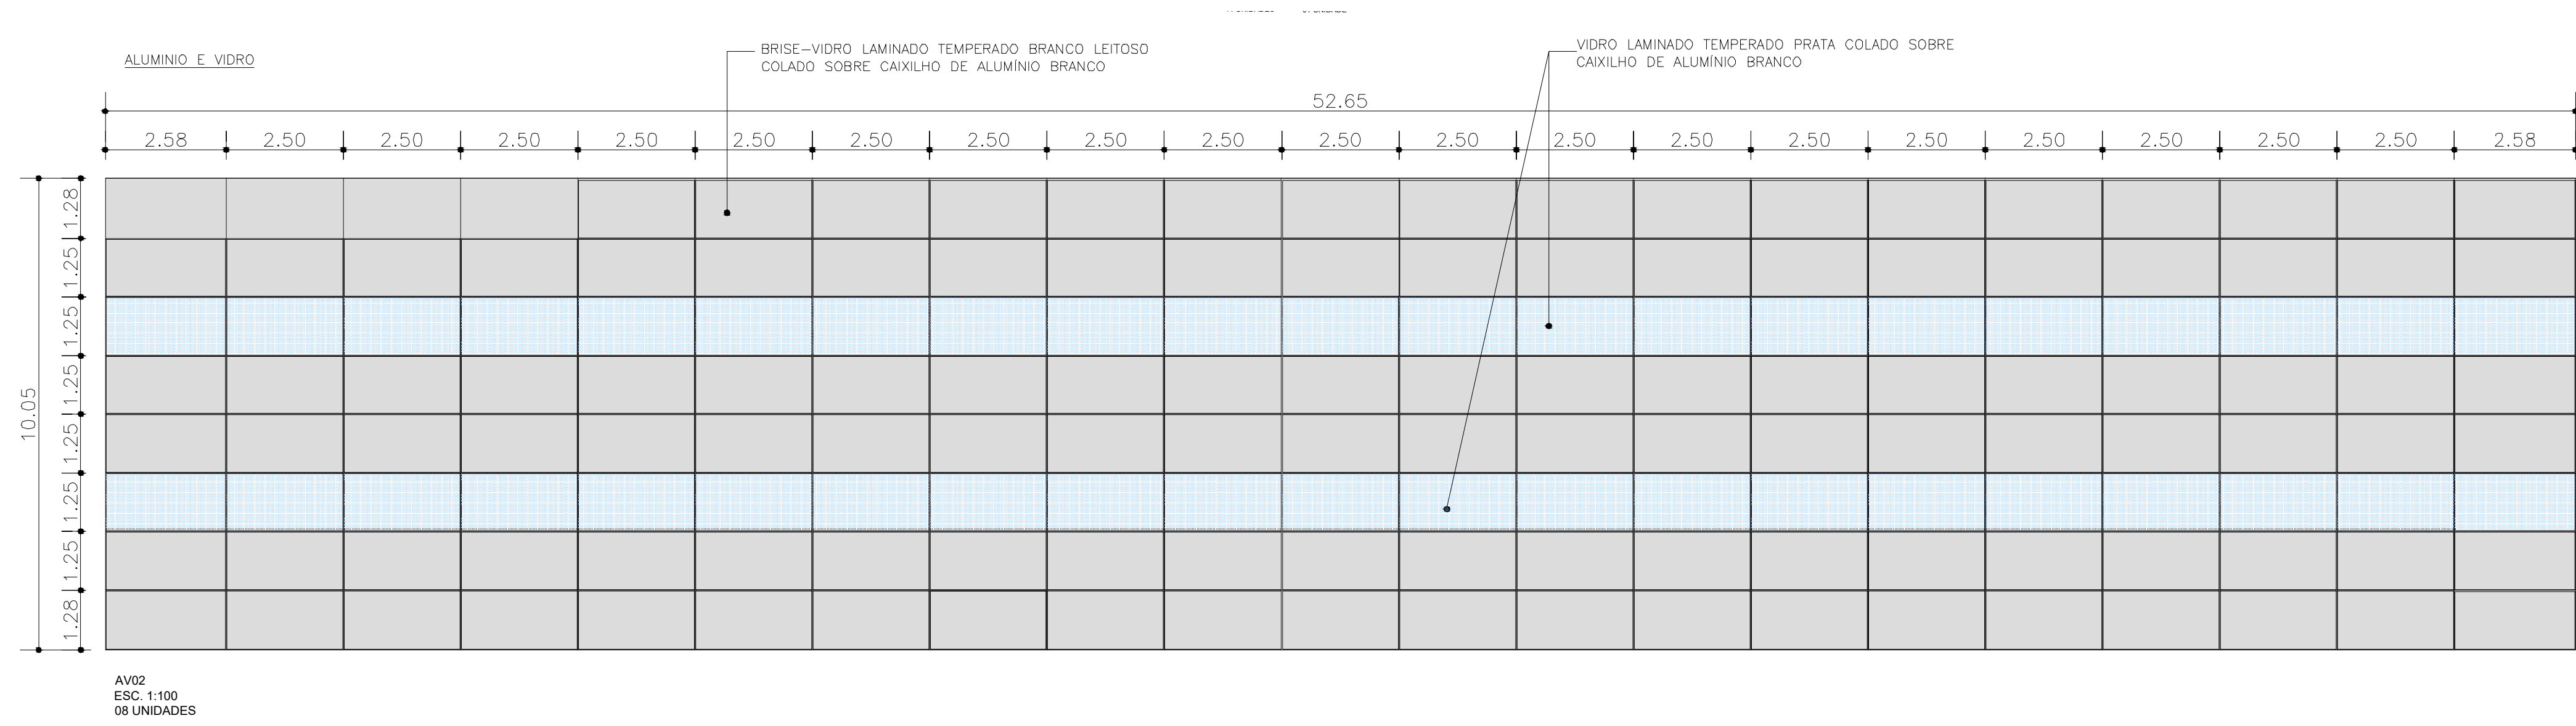
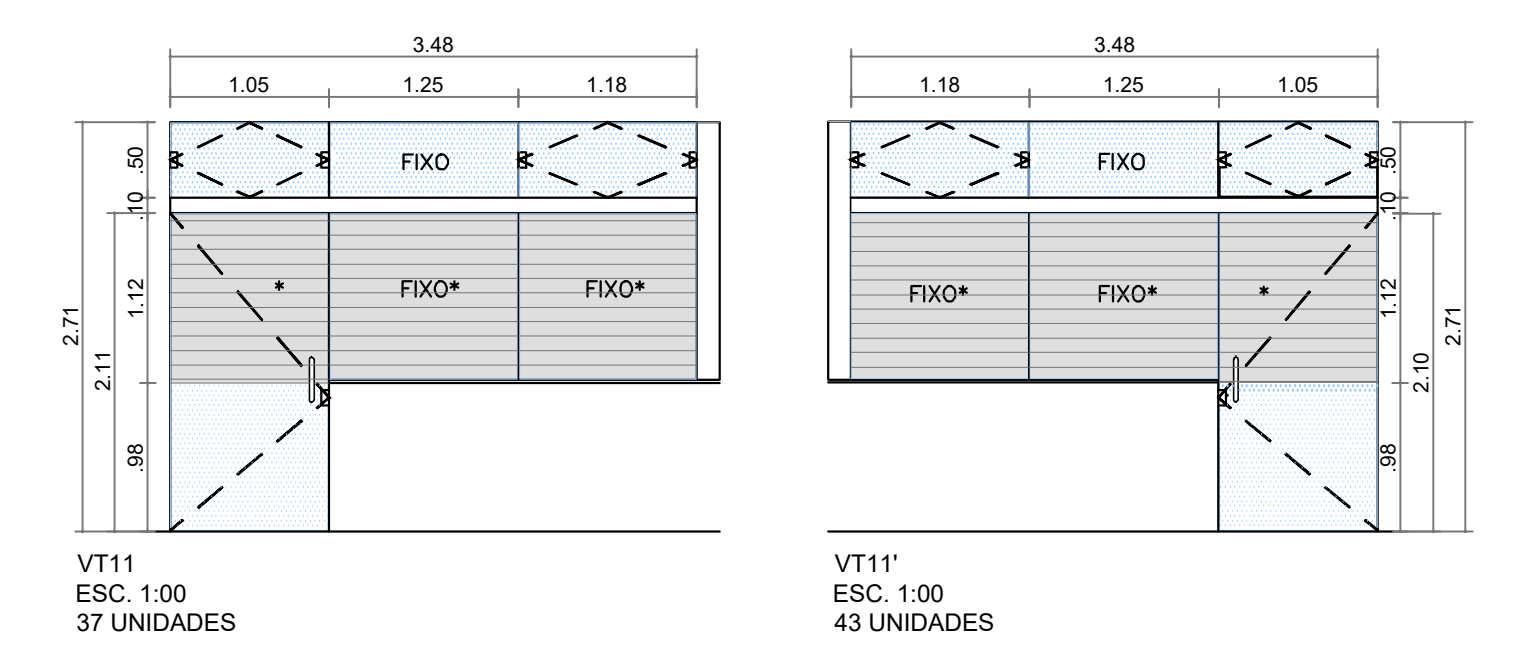
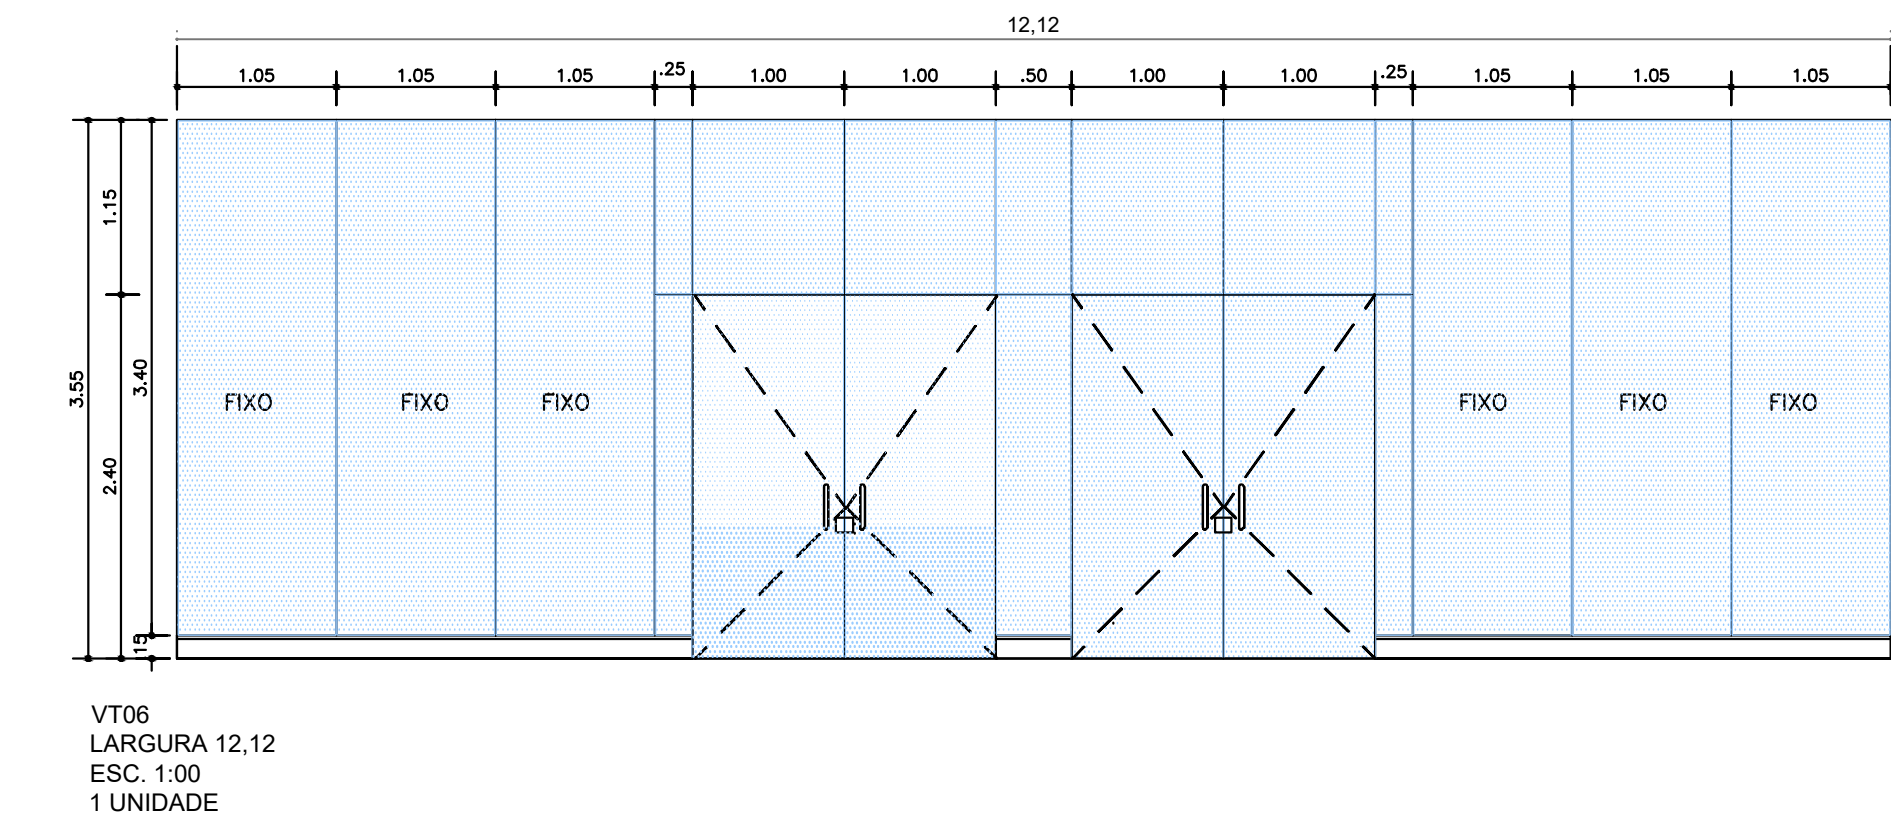
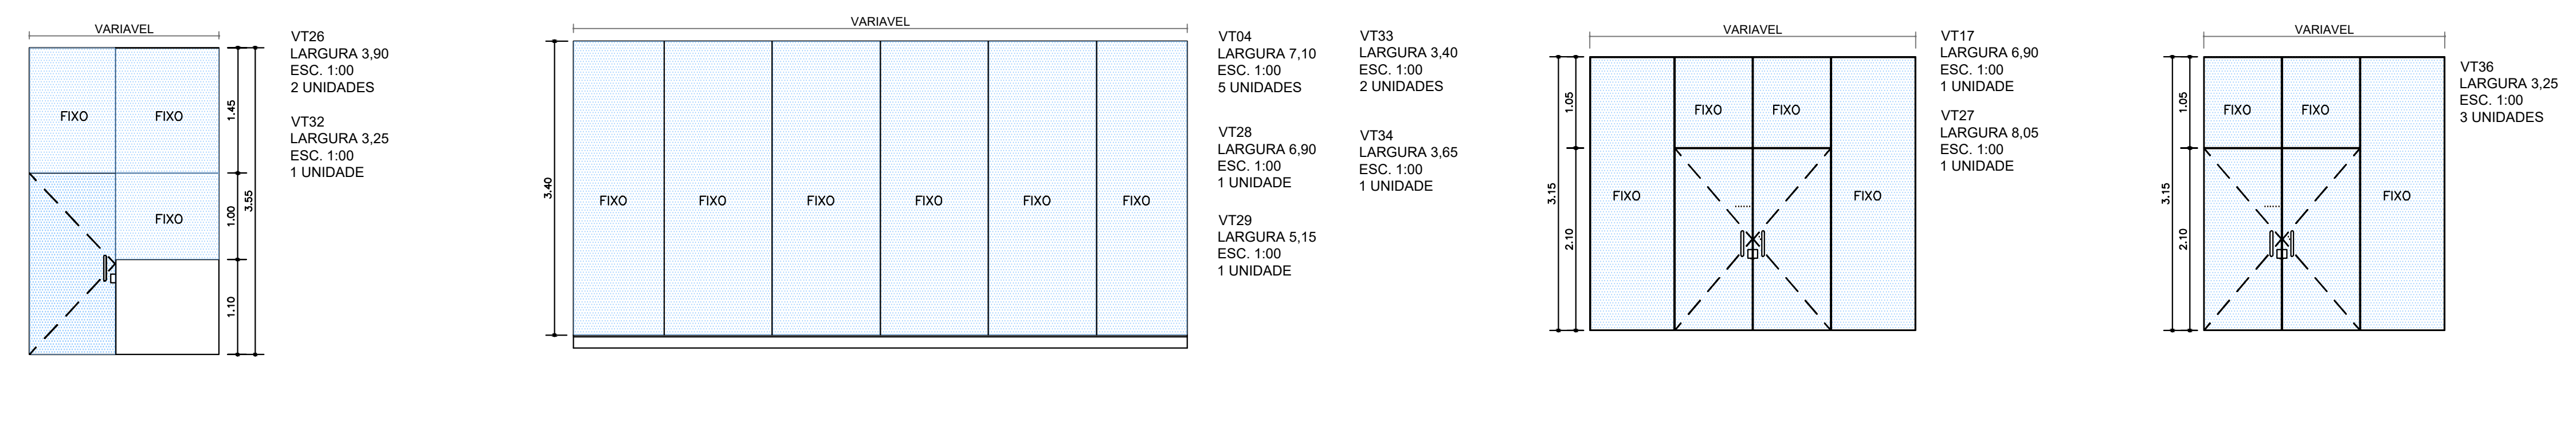
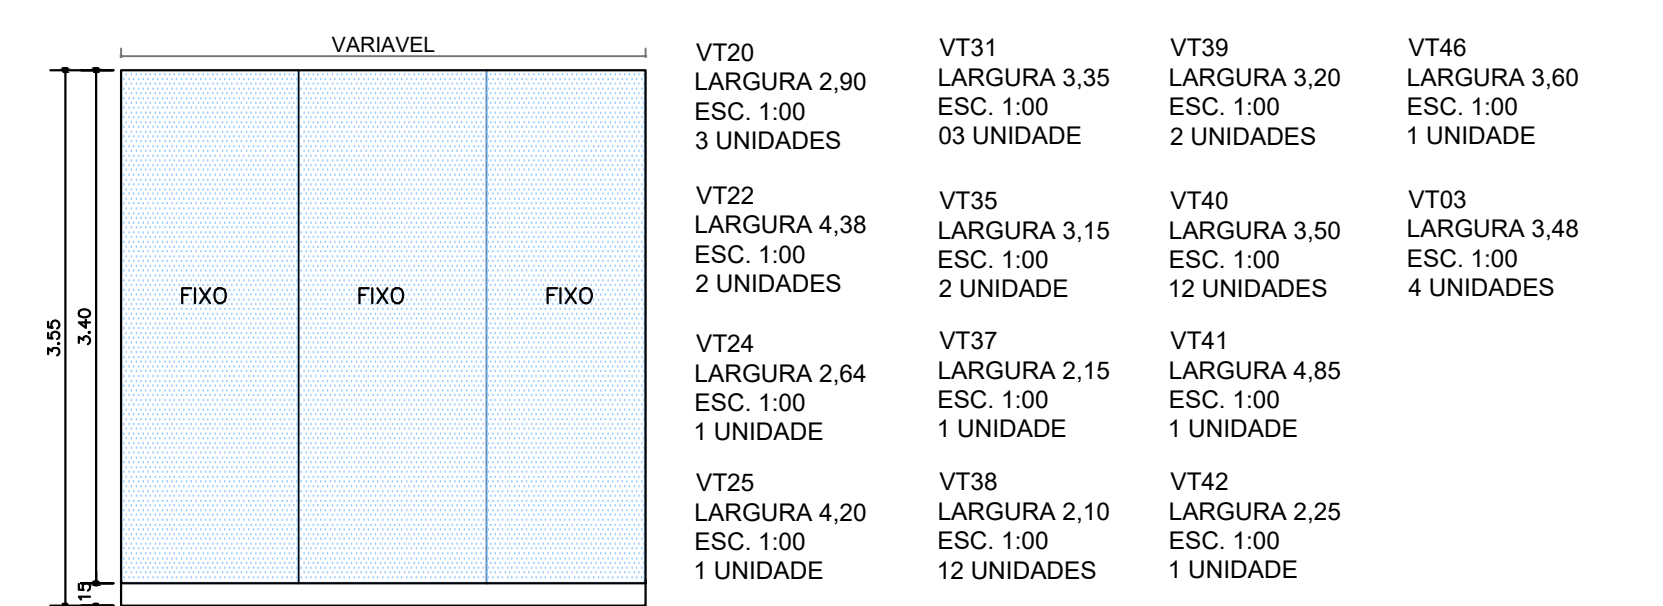


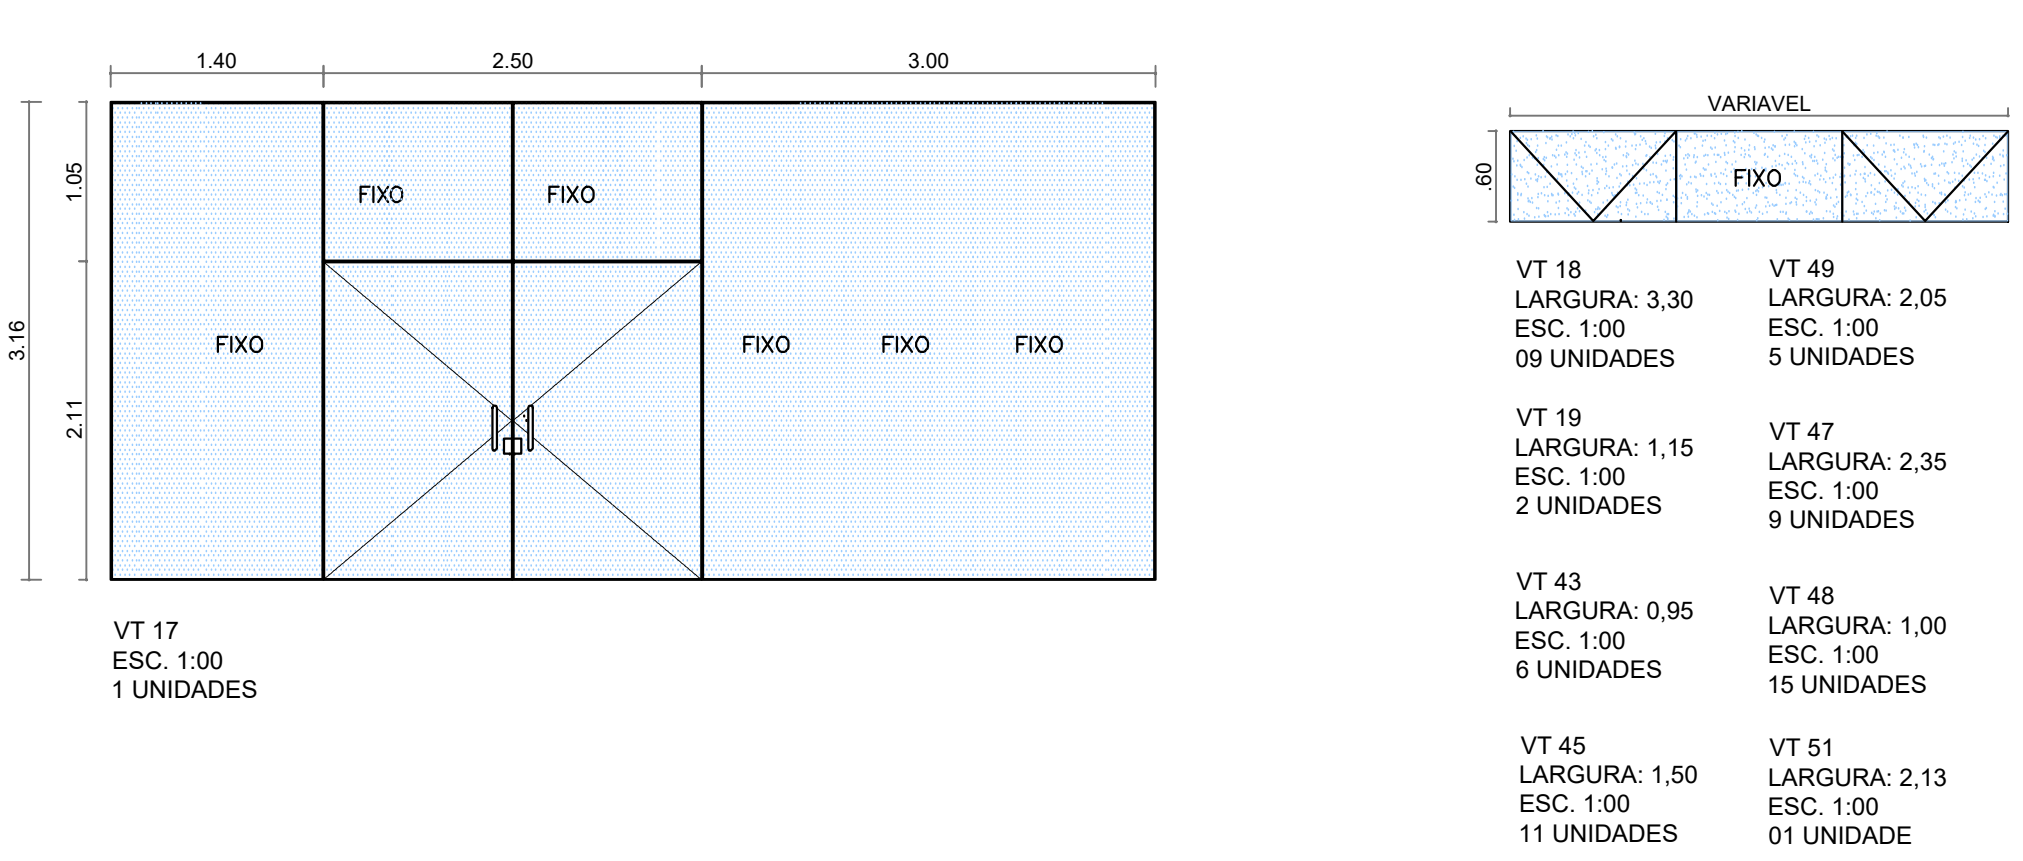

NOTAS:
01. AS FERRAGENS DEVERÃO SER ESPECIFICADAS NO PROJETO EXECUTIVO DE ARQUITETURA.
02. AS VENEZIANAS EM ALUMÍNIO ANODIZADO NA COR PRETA
03. OS VIDROS TEMPERADOS SALVO INDICADO EM CONTRÁRIO SÃO TRANSPARENTES E INCOLORES, COM ESPESURA DE 10MM
04. OS VIDROS TEMPERADOS INDICADOS NO DESENHO COM (*) DEVERÃO SER SERIGRAFADOS COM FAIXAS HORIZONTAIS COM LARGURA DE 1 CM COM AFASTAMENTO DE 1CM ENTRE ELAS

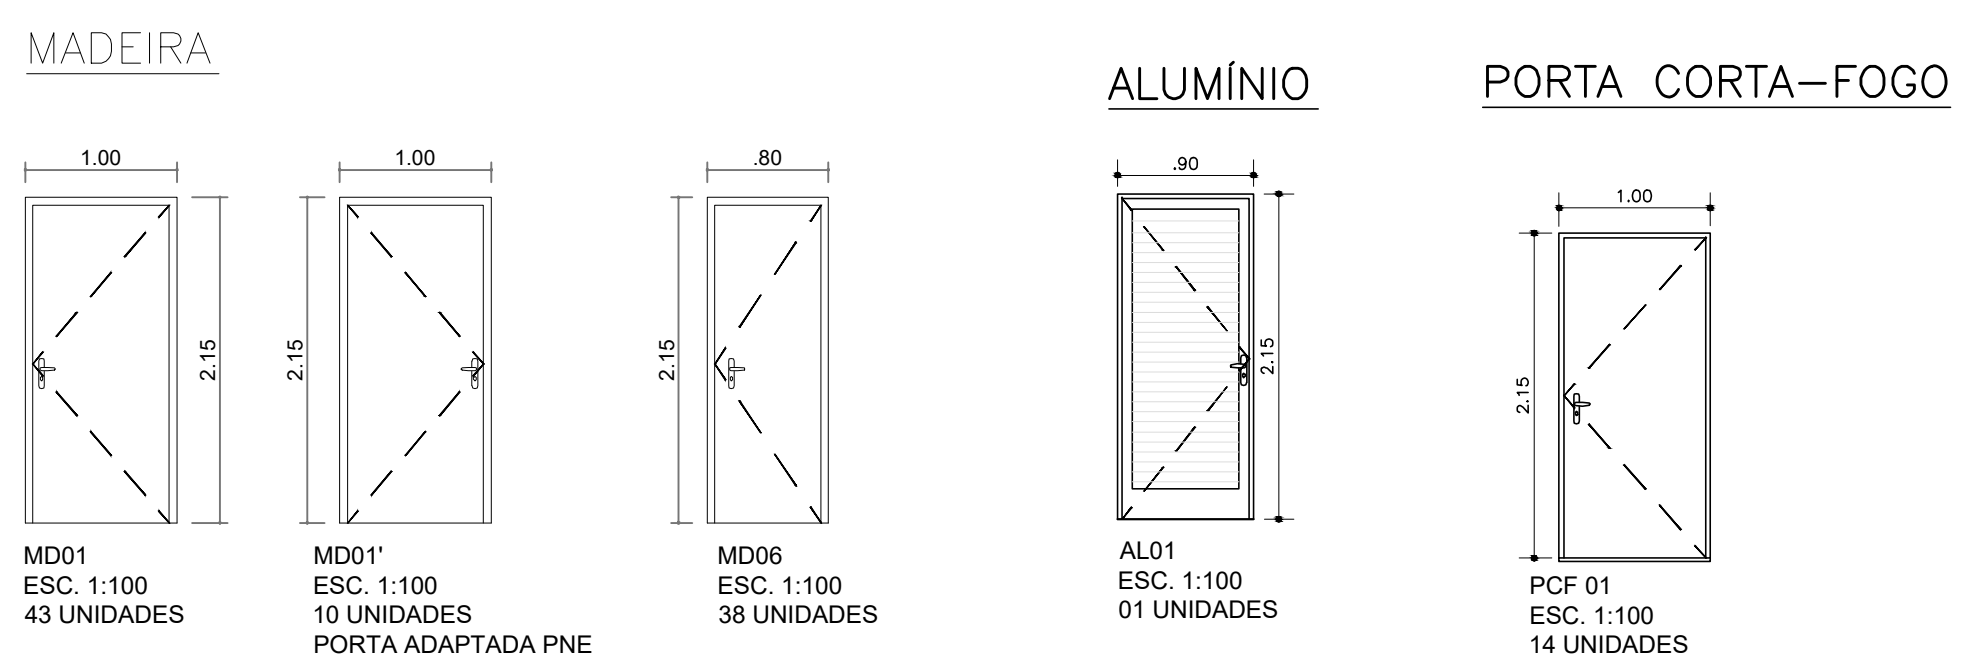

NOTAS
01- PARA A EXECUÇÃO, AS MEDIDAS DEVEM SER CONFERIDAS NO LOCAL.

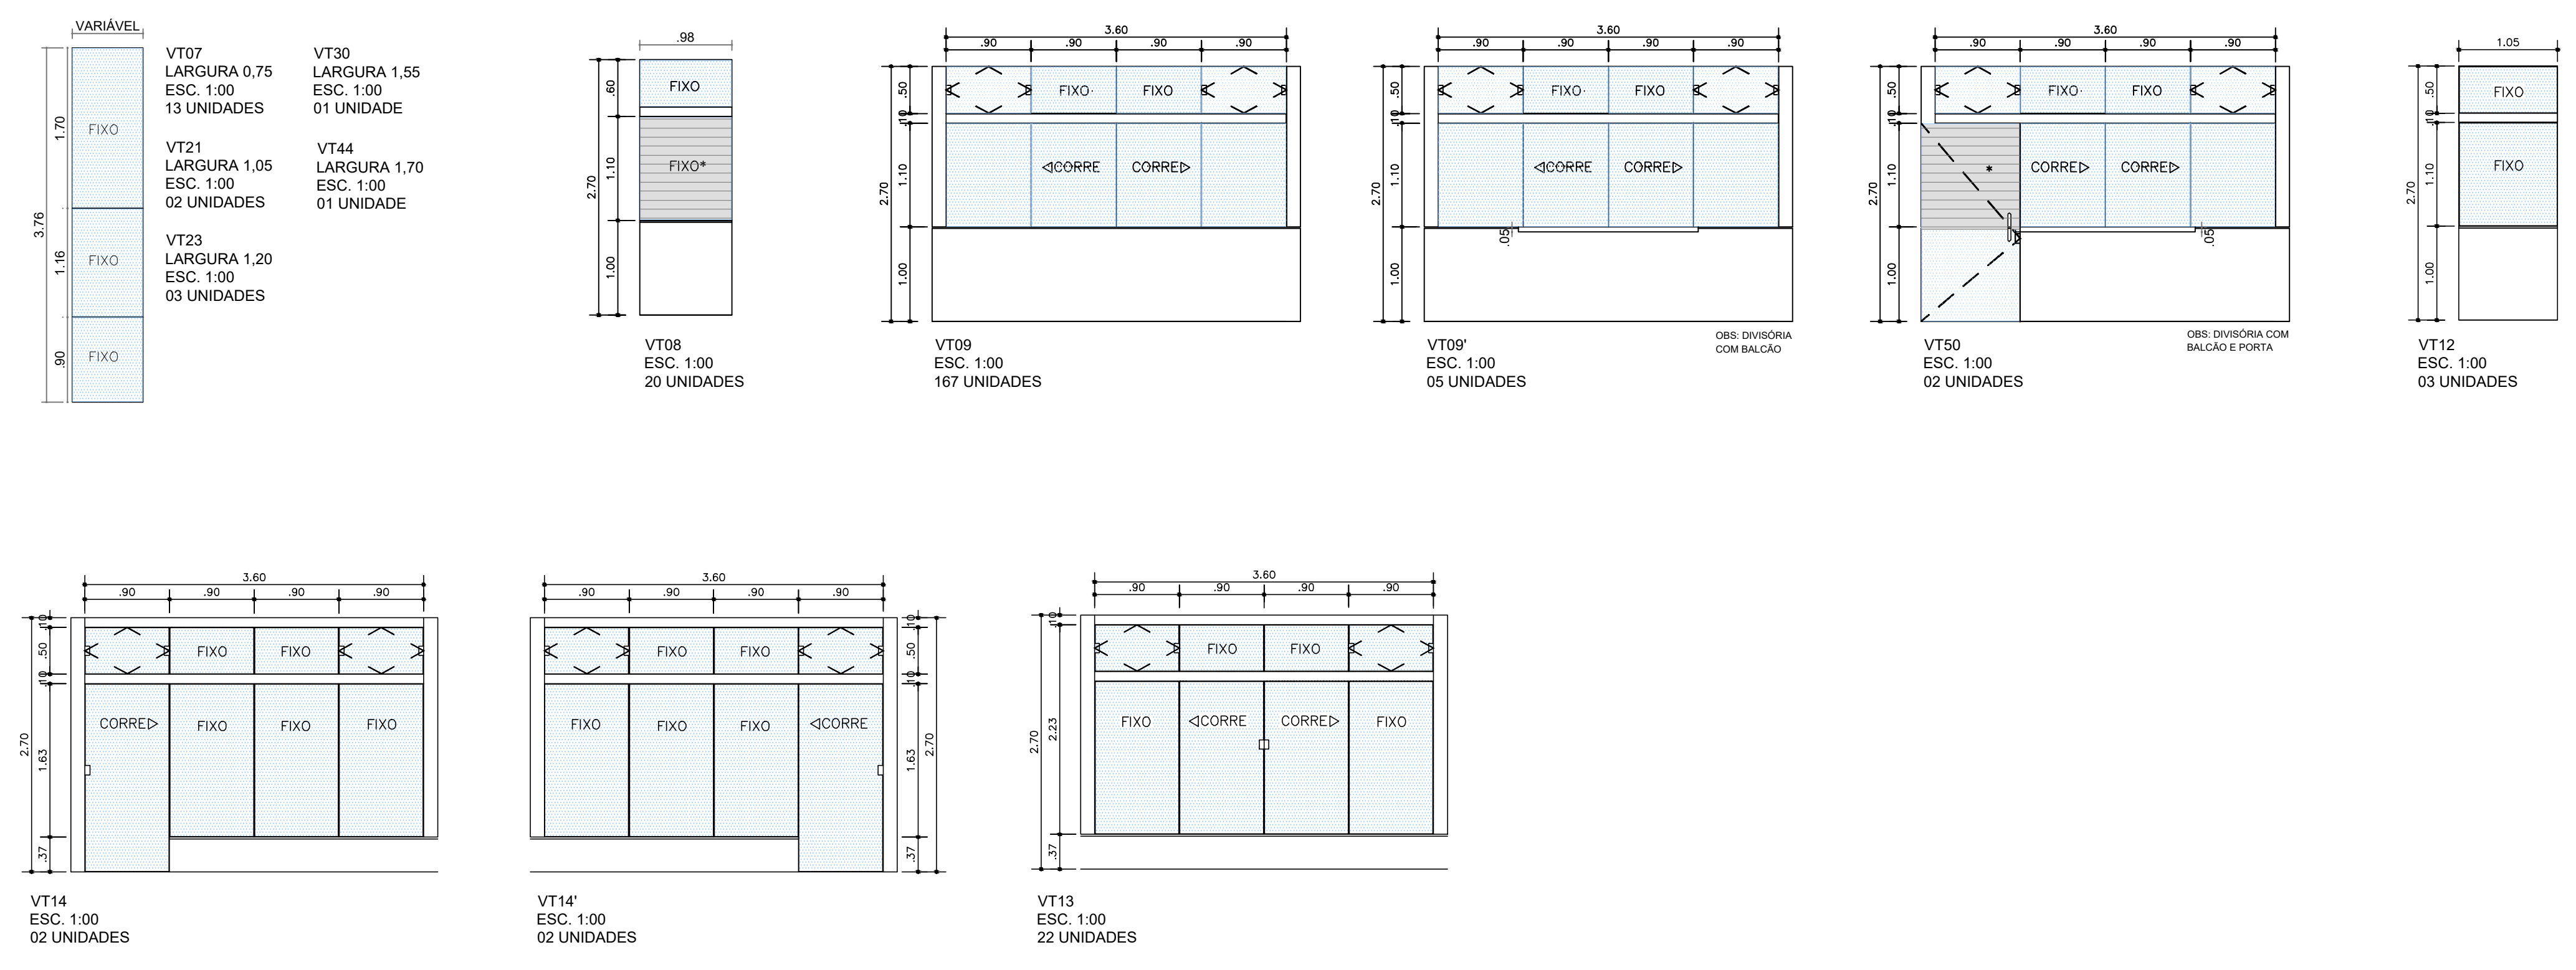

04	ADEQUAÇÃO DE PROJETO	08/05/2019	MAYLINE MENDES	
03	ADEQUAÇÃO DE PROJETO	13/05/2019	MAYLINE MENDES	
02	ADEQUAÇÃO DE PROJETO	03/05/2019	MAYLINE MENDES	
01	ADEQUAÇÃO DE PROJETO	24/04/2019	MAYLINE MENDES	
00	EMIÇÃO INICIAL	26/03/2019	MAYLINE MENDES	
REV.	DESCRIÇÃO	DATA	POR	APROV.
ESTE DOCUMENTO É DE PROPRIEDADE DA PREFEITURA MUNICIPAL E NÃO PODE SER REPRODUZIDO OU USADO PARA QUALQUER FINALIDADE DIFERENTE DAQUELA PARA A QUAL ESTÁ SENDO FORNECIDO				
WAGNER RICARDO ANTUNES FILHO Prefeito do Município de Leme				
FERNANDO WAGNER KLEN Secretário de Obras e Planejamento Urbano				
USUÁRIO				
PREFEITURA MUNICIPAL DE LEME				
EMPRESAMENTO				
CONSTRUÇÃO DO NOVO PAÇO MUNICIPAL				
ENDEREÇO				
RUA DR. ARMANDO SALLES DE OLIVEIRA, S/Nº - CENTRO - LEME/SP				
TÍTULO				
ESQUADRIAS				
RESPONSÁVEL	ARTIST	DESENHO	APROV.	
ELISA LEME DE ARRUDA		MAYLINE MENDES		
ESCALA	Nº DO PT	VISTO	FOLHA	06/06
INDICADA				
DATA	ARQUIVO	REV.		04
23/07/2019	LEME_PAÇO MUNICIPAL_ARQ_R04			