


COBERTURA EXISTENTE  
 TELHAS DE BARRO  
 SOBRE ESTRUTURA DE MADEIRA  
 A DEMOLIR - 1.766,60m<sup>2</sup>.

**COBERTURA EXISTENTE**  
 ESCALA 1:200

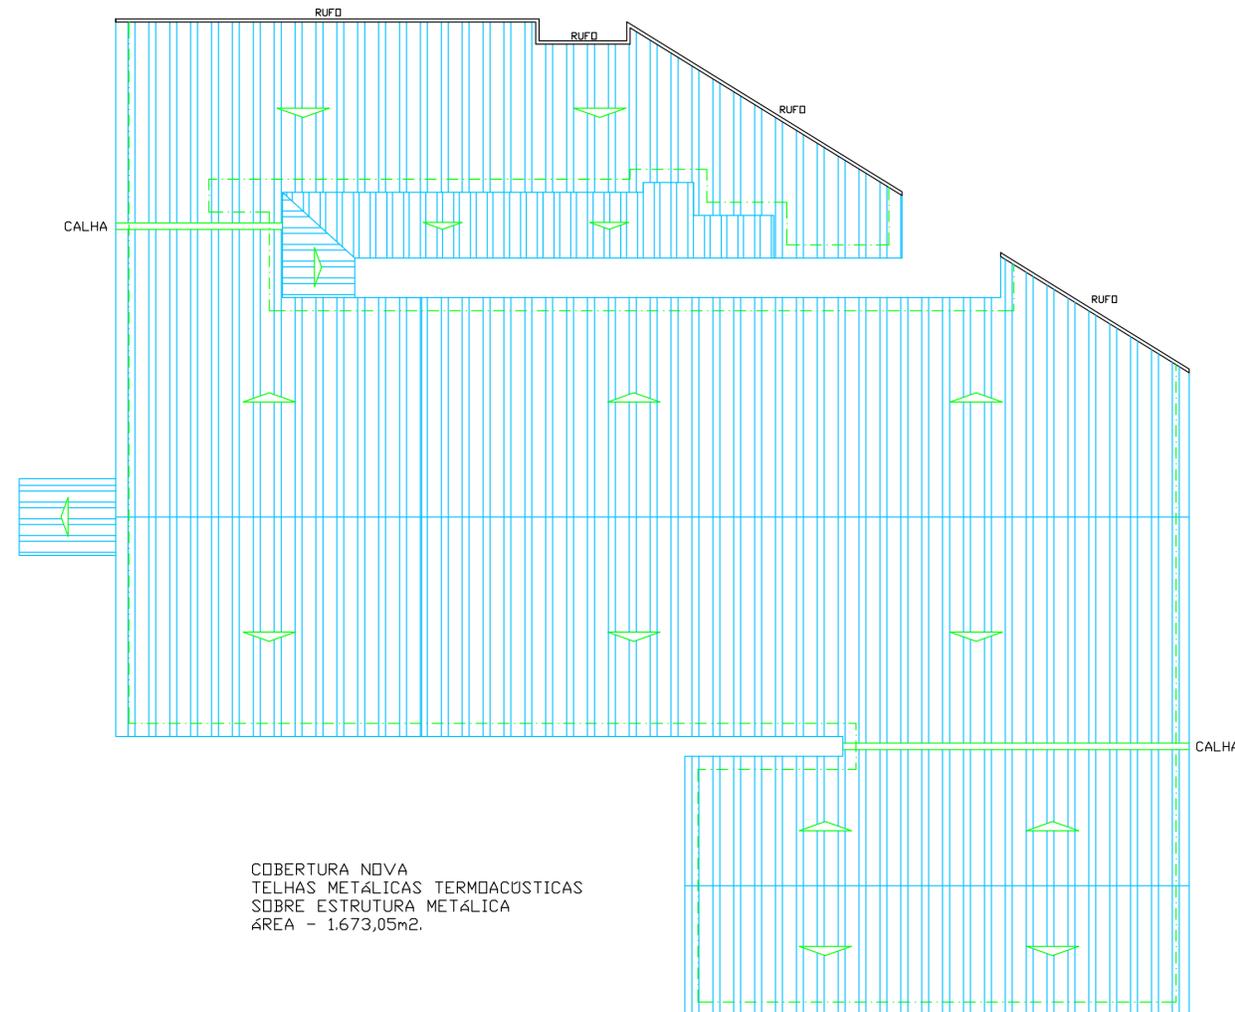

COBERTURA NOVA  
 TELHAS METÁLICAS TERMOACÚSTICAS  
 SOBRE ESTRUTURA METÁLICA  
 ÁREA - 1.673,05m<sup>2</sup>.

**COBERTURA NOVA**  
 ESCALA 1:200

PREFEITURA DO MUNICÍPIO  
**LEME**  
 SECRETARIA DE EDUCAÇÃO

ASSUNTO  
 PROJETO DE REFORMA

LOCAL  
 EMEF RAQUEL DOS ANJOS MARCELINO  
 RUA LIBERATO MONEZI - 502  
 JARDIM ELOIZA - LEME - SP

OBJETO  
 COBERTURA - EXISTENTE - NOVA

ÁREA	
TERRENO	3.086,19 m <sup>2</sup>
CONSTRUÇÃO PRINCIPAL	1.495,76 m <sup>2</sup>
QUADRA POLIESPORTIVA	326,55 m <sup>2</sup>
COBERTURA EXISTENTE	1.766,60 m <sup>2</sup>
COBERTURA NOVA	1.673,05 m <sup>2</sup>

ARQUIVO

Reforma EMEB Raquel dos Anjos Marcelino

DATA	ESCALAS	DES.
JULHO/2019	INDICADAS	COMIN

WAGNER RICARDO ANTUNES FILHO  
 PREFEITO MUNICIPAL

ANDREA MARIA BEGNAMI MAZZI  
 SECRETARIA MUNICIPAL DE EDUCAÇÃO