


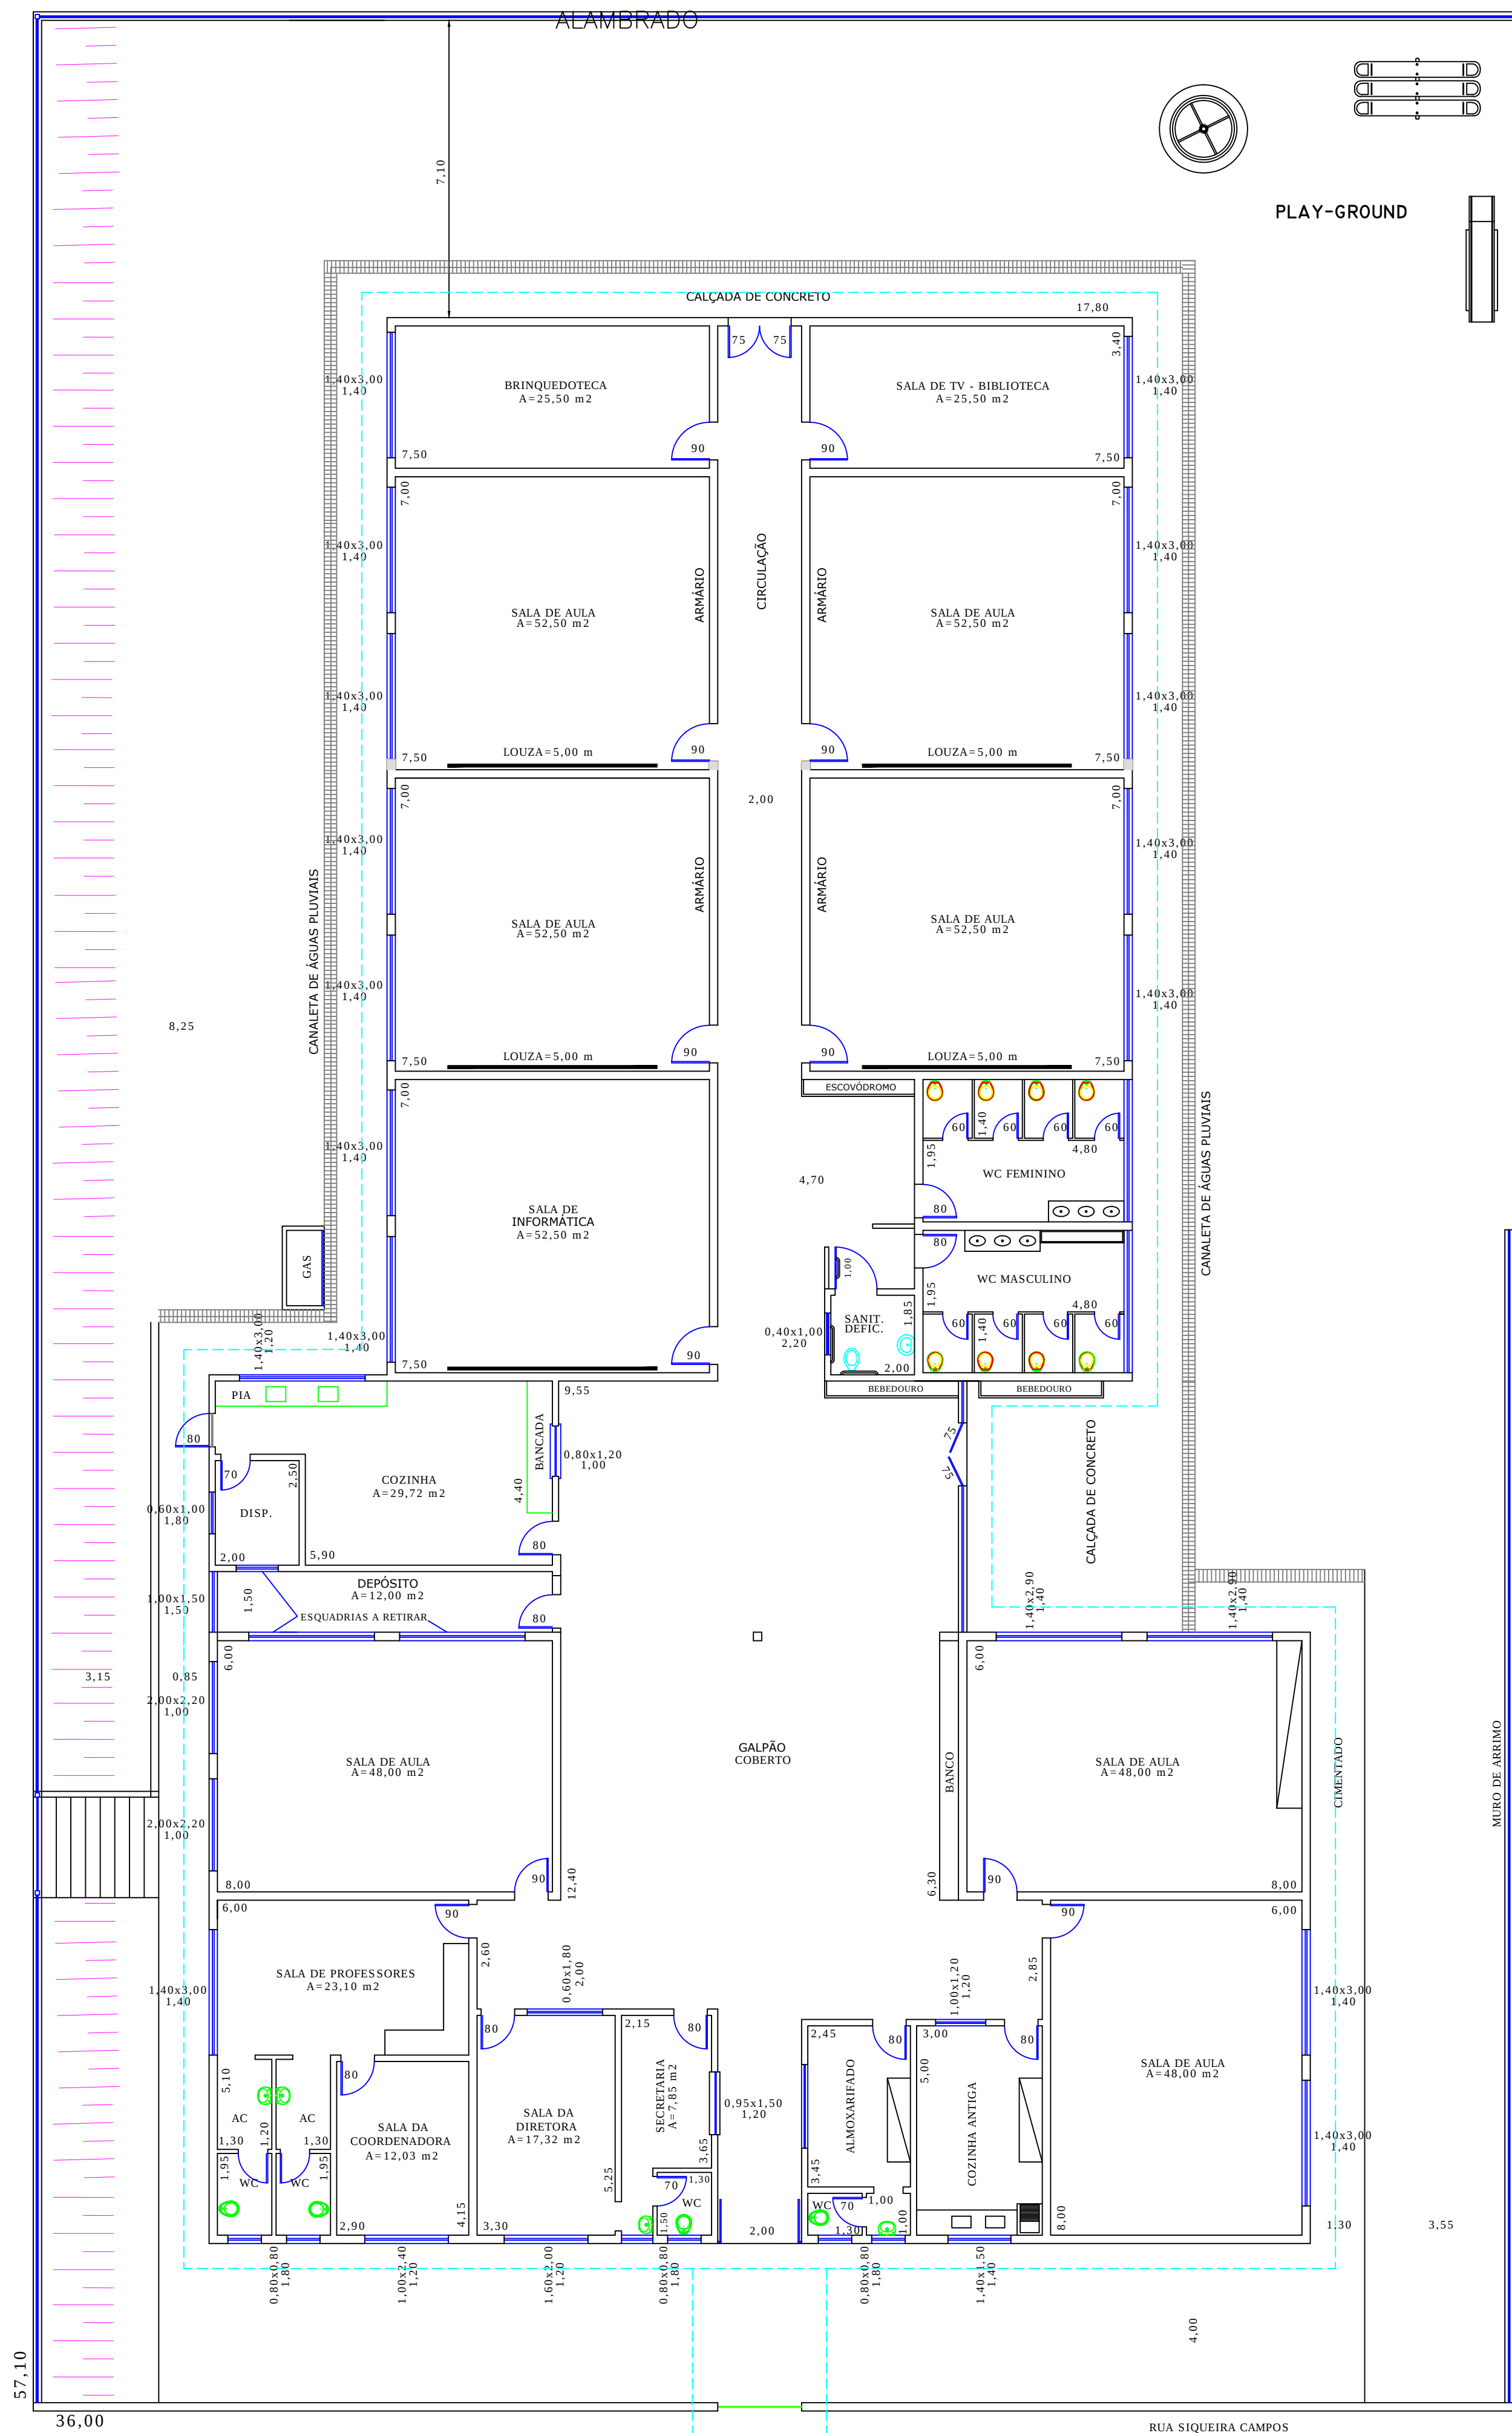


PLANTA
ESCALA 1:100


TALUDE GRAMADO

CAMPINHO

ESTACIONAMENTO

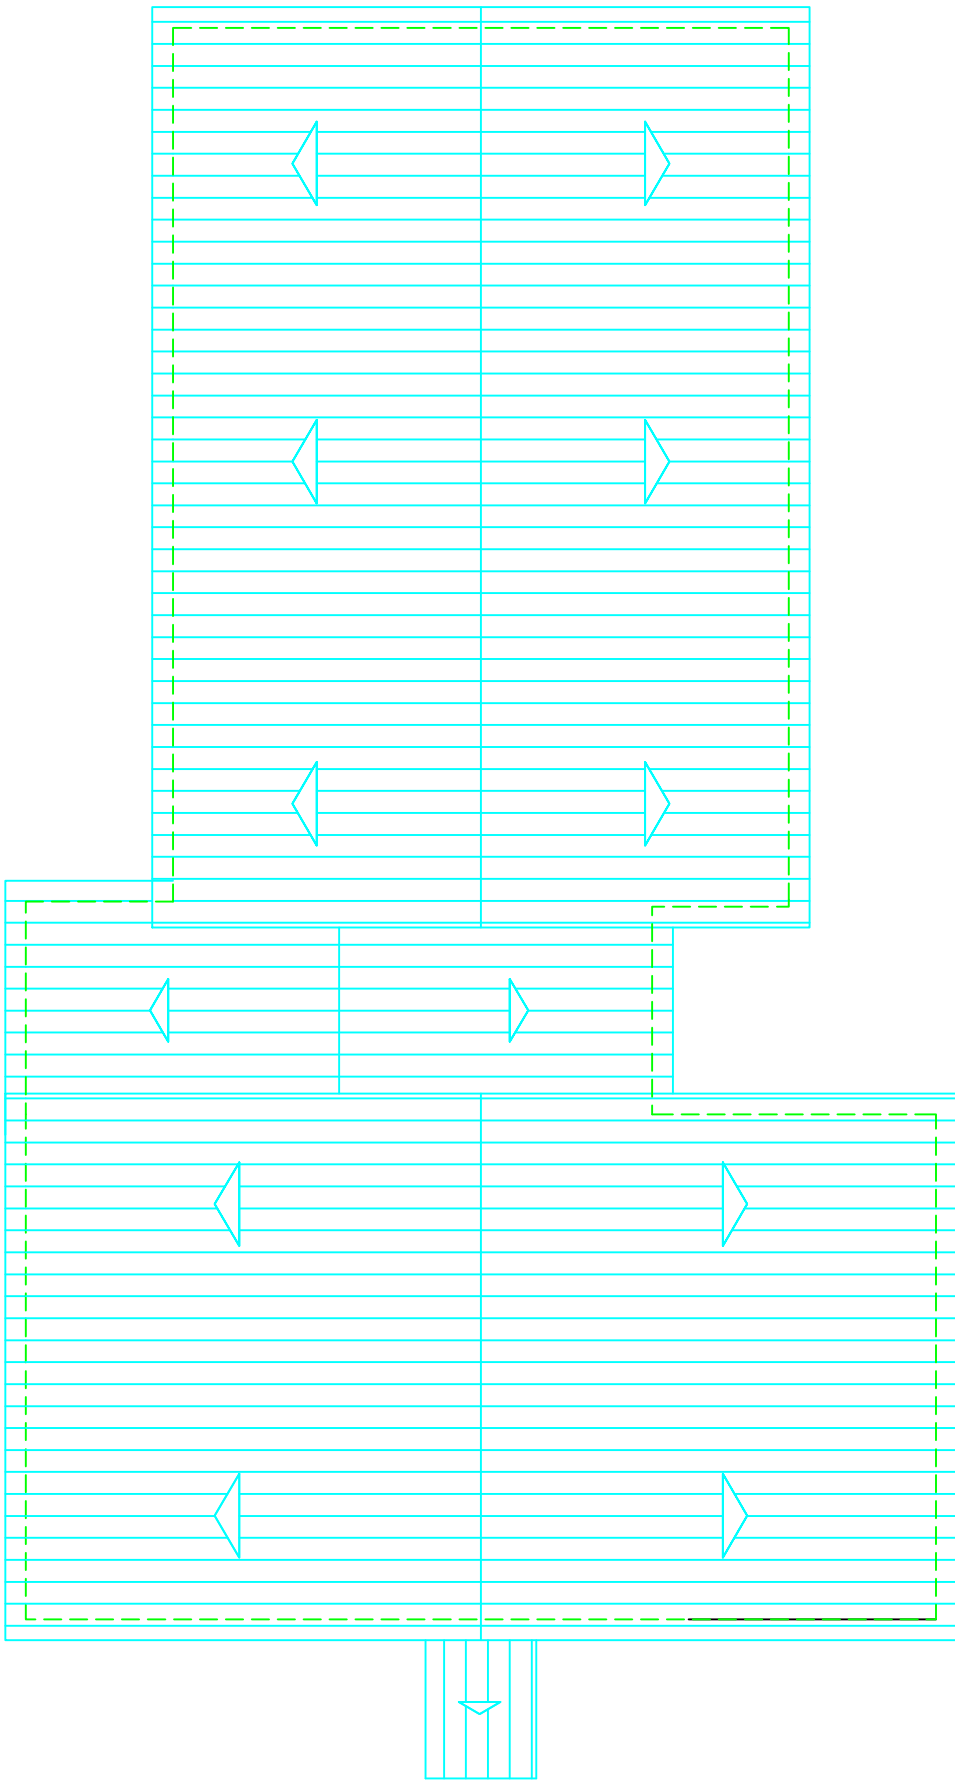

COBERTURA NOVA
TELHAS METÁLICAS TERMOACÚSTICAS
SOBRE ESTRUTURA METÁLICA
ÁREA - 1.080,60m2.

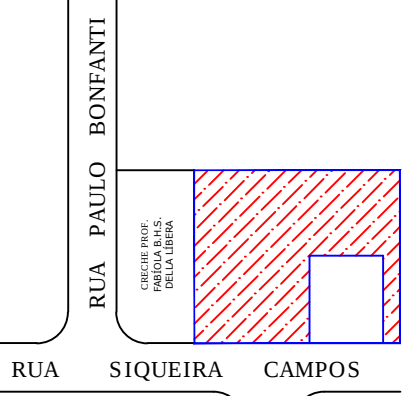

SITUAÇÃO
SEM ESCALA

PREFEITURA DO MUNICÍPIO
LEME
SECRETARIA DE EDUCAÇÃO

FOLHA ÚNICA

OBRA
PROJETO DE REFORMA

LOCAL
EMEI VIVIANE DE CASSIA MARCHI
RUA SIQUEIRA CAMPOS - 425
PARQUE SÃO MANOEL - LEME - SP

OBJETO
PLANTA - COBERTURA - IMPLANTAÇÃO

ÁREAS

TERRENO	2.840,00 m2
CONSTRUÇÃO	945,34 m2
ÁREA LIVRE	1.894,66 m2

ARQUIVO

Reforma EMEB Viviane de Cassia Marchi

DATA

JULHO/2019

ESCALAS

INDICADAS

DES.

COMIN

WAGNER RICARDO ANTUNES FILHO
PREFEITO MUNICIPAL

ANDRÉA MARIA BEGNAMI MAZZI
SECRETÁRIA MUNICIPAL DE EDUCAÇÃO