




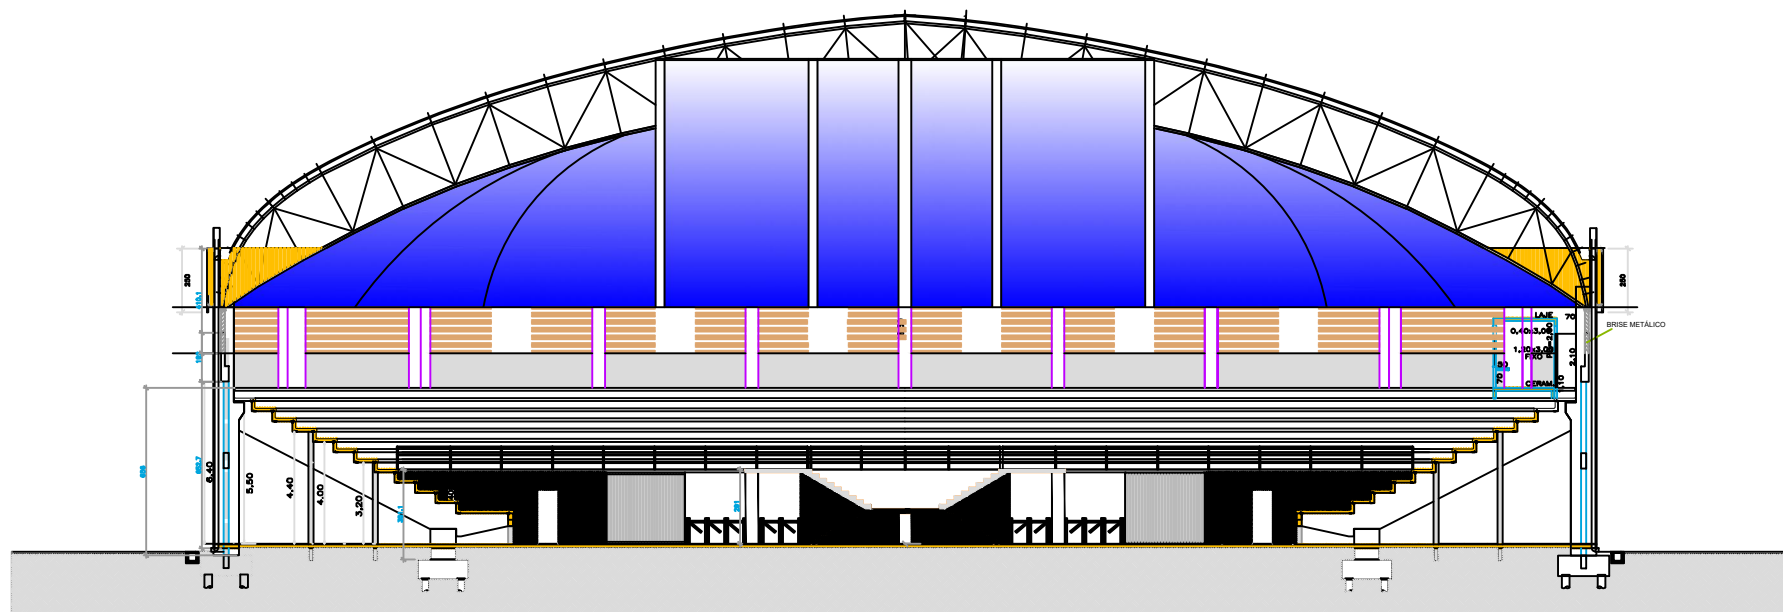

CORTE AA
ESCALA 1:100

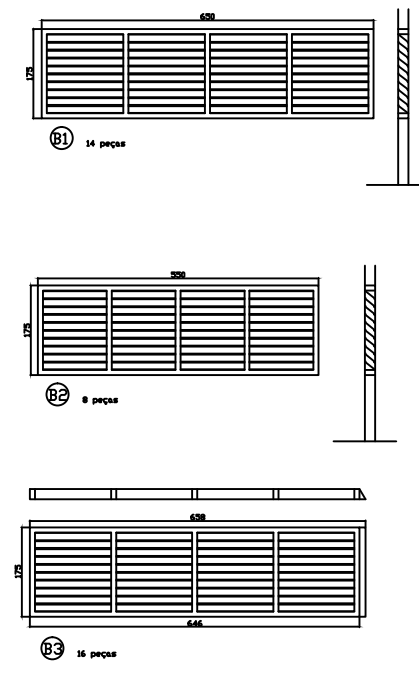

BRISES METÁLICOS
ESCALA 1:50

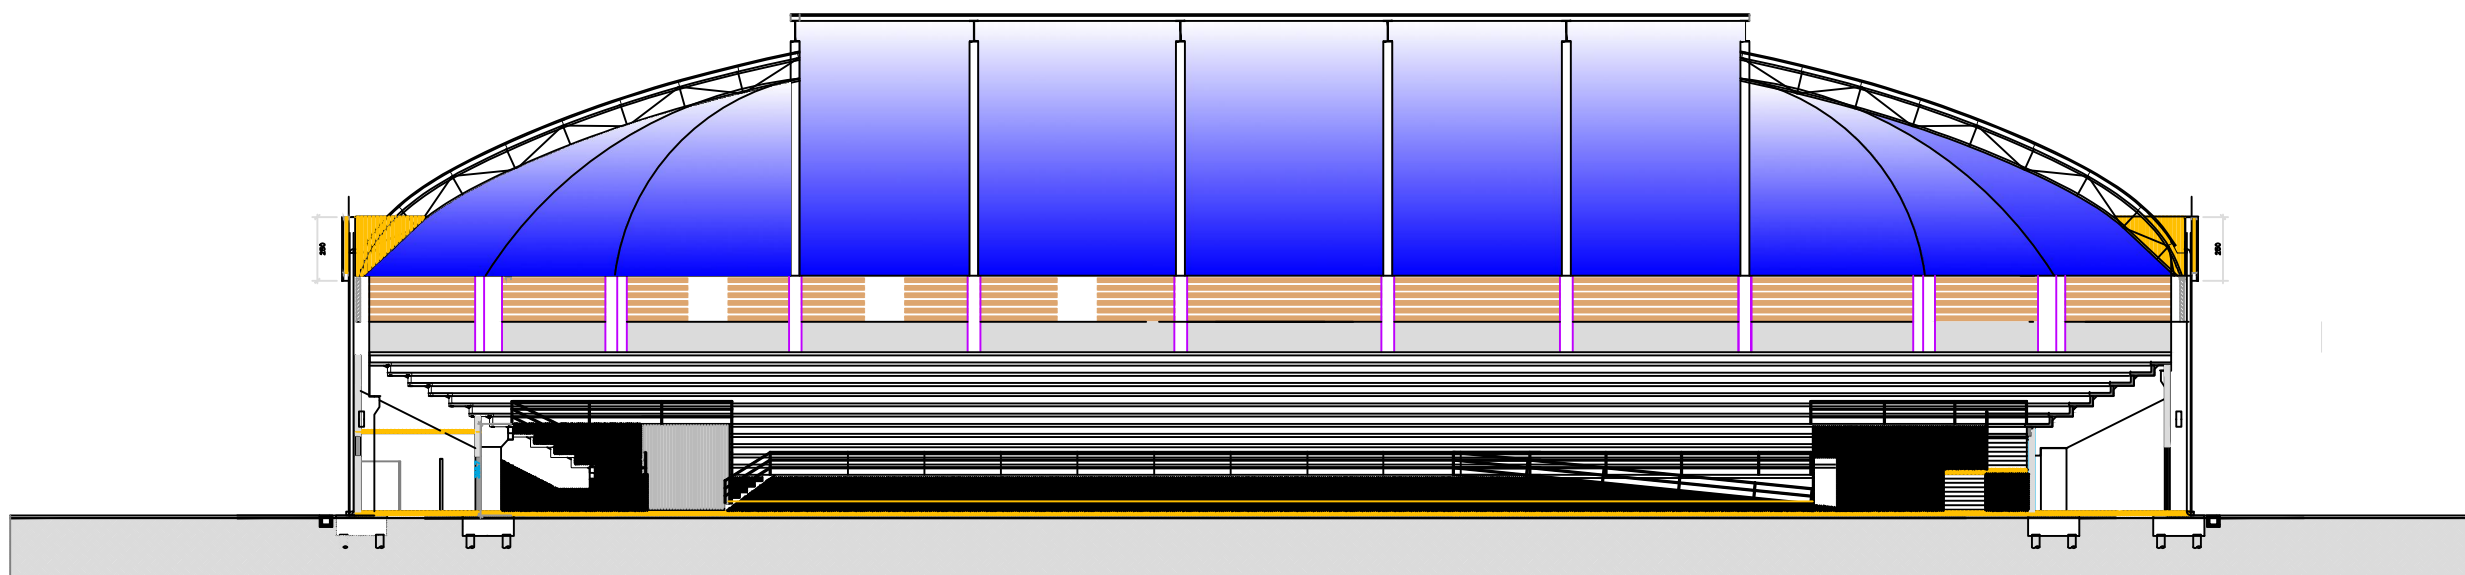

CORTE BB
ESCALA 1:100

PREFEITURA DO MUNICÍPIO
LEME
SECRETARIA DE OBRAS
E PLANEJAMENTO URBANO

FOLHA 03
OBRA
CONSTRUÇÃO DE GINÁSIO DE ESPORTES
LOCAL
PARQUE JOAQUIM LOPES TROYA
AV. JOAQUIM LOPES AGUIA
LEME - SP

DESENHO
CORTE AA - CORTE BB
ÁREA
VER FOLHA 01

ARQUIVO
Projeto de obras 2013
DATA
JAN/2013
ESCALA
1:100
DESENHADOR
ALFREDO

WAGNER RICARDO ANTUNES FILHO
PROFESSOR MUNICIPAL

FERNANDO WAGNER KLEIN
SECRETÁRIO DE OBRAS
E PLANEJAMENTO URBANO