


FACHADA FRONTAL
ESCALA 1:100

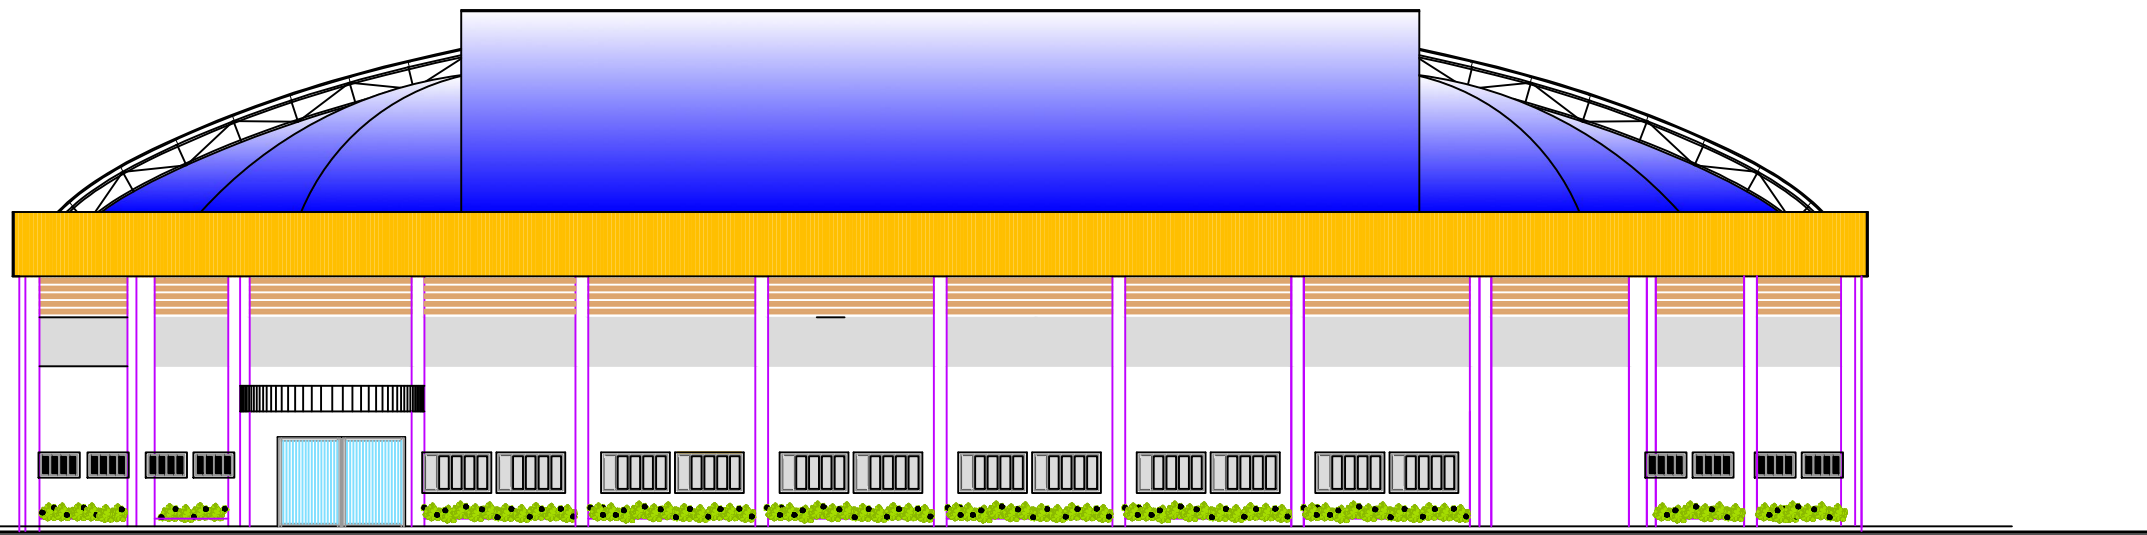

FACHADA LATERAL
ESCALA 1:100

PREFEITURA DO MUNICÍPIO
LEME
SECRETARIA DE OBRAS
E PLANEJAMENTO URBANO

FOLHA 04

OBRA
CONSTRUÇÃO DE GIMÁSIO DE ESPORTES
LOCAL
PARQUE JOAQUIM LOPES TROYA
AV. JOAQUIM LOPES AGUIA
LEME - SP

CONTEÚTO
FACHADA FRONTAL - FACHADA LATERAL

ÁREA

VER FOLHA 01

ARQUIVO

Planta de fachada 2011

DATA	ESCALA	DESENHADOR
JANEIRO/2011	1:100	ALFREDO

WAGNER RICARDO ANTUNES FILHO
PROFESSOR MUNICIPAL

FERNANDO WAGNER KLEIN
SECRETÁRIO DE OBRAS
E PLANEJAMENTO URBANO