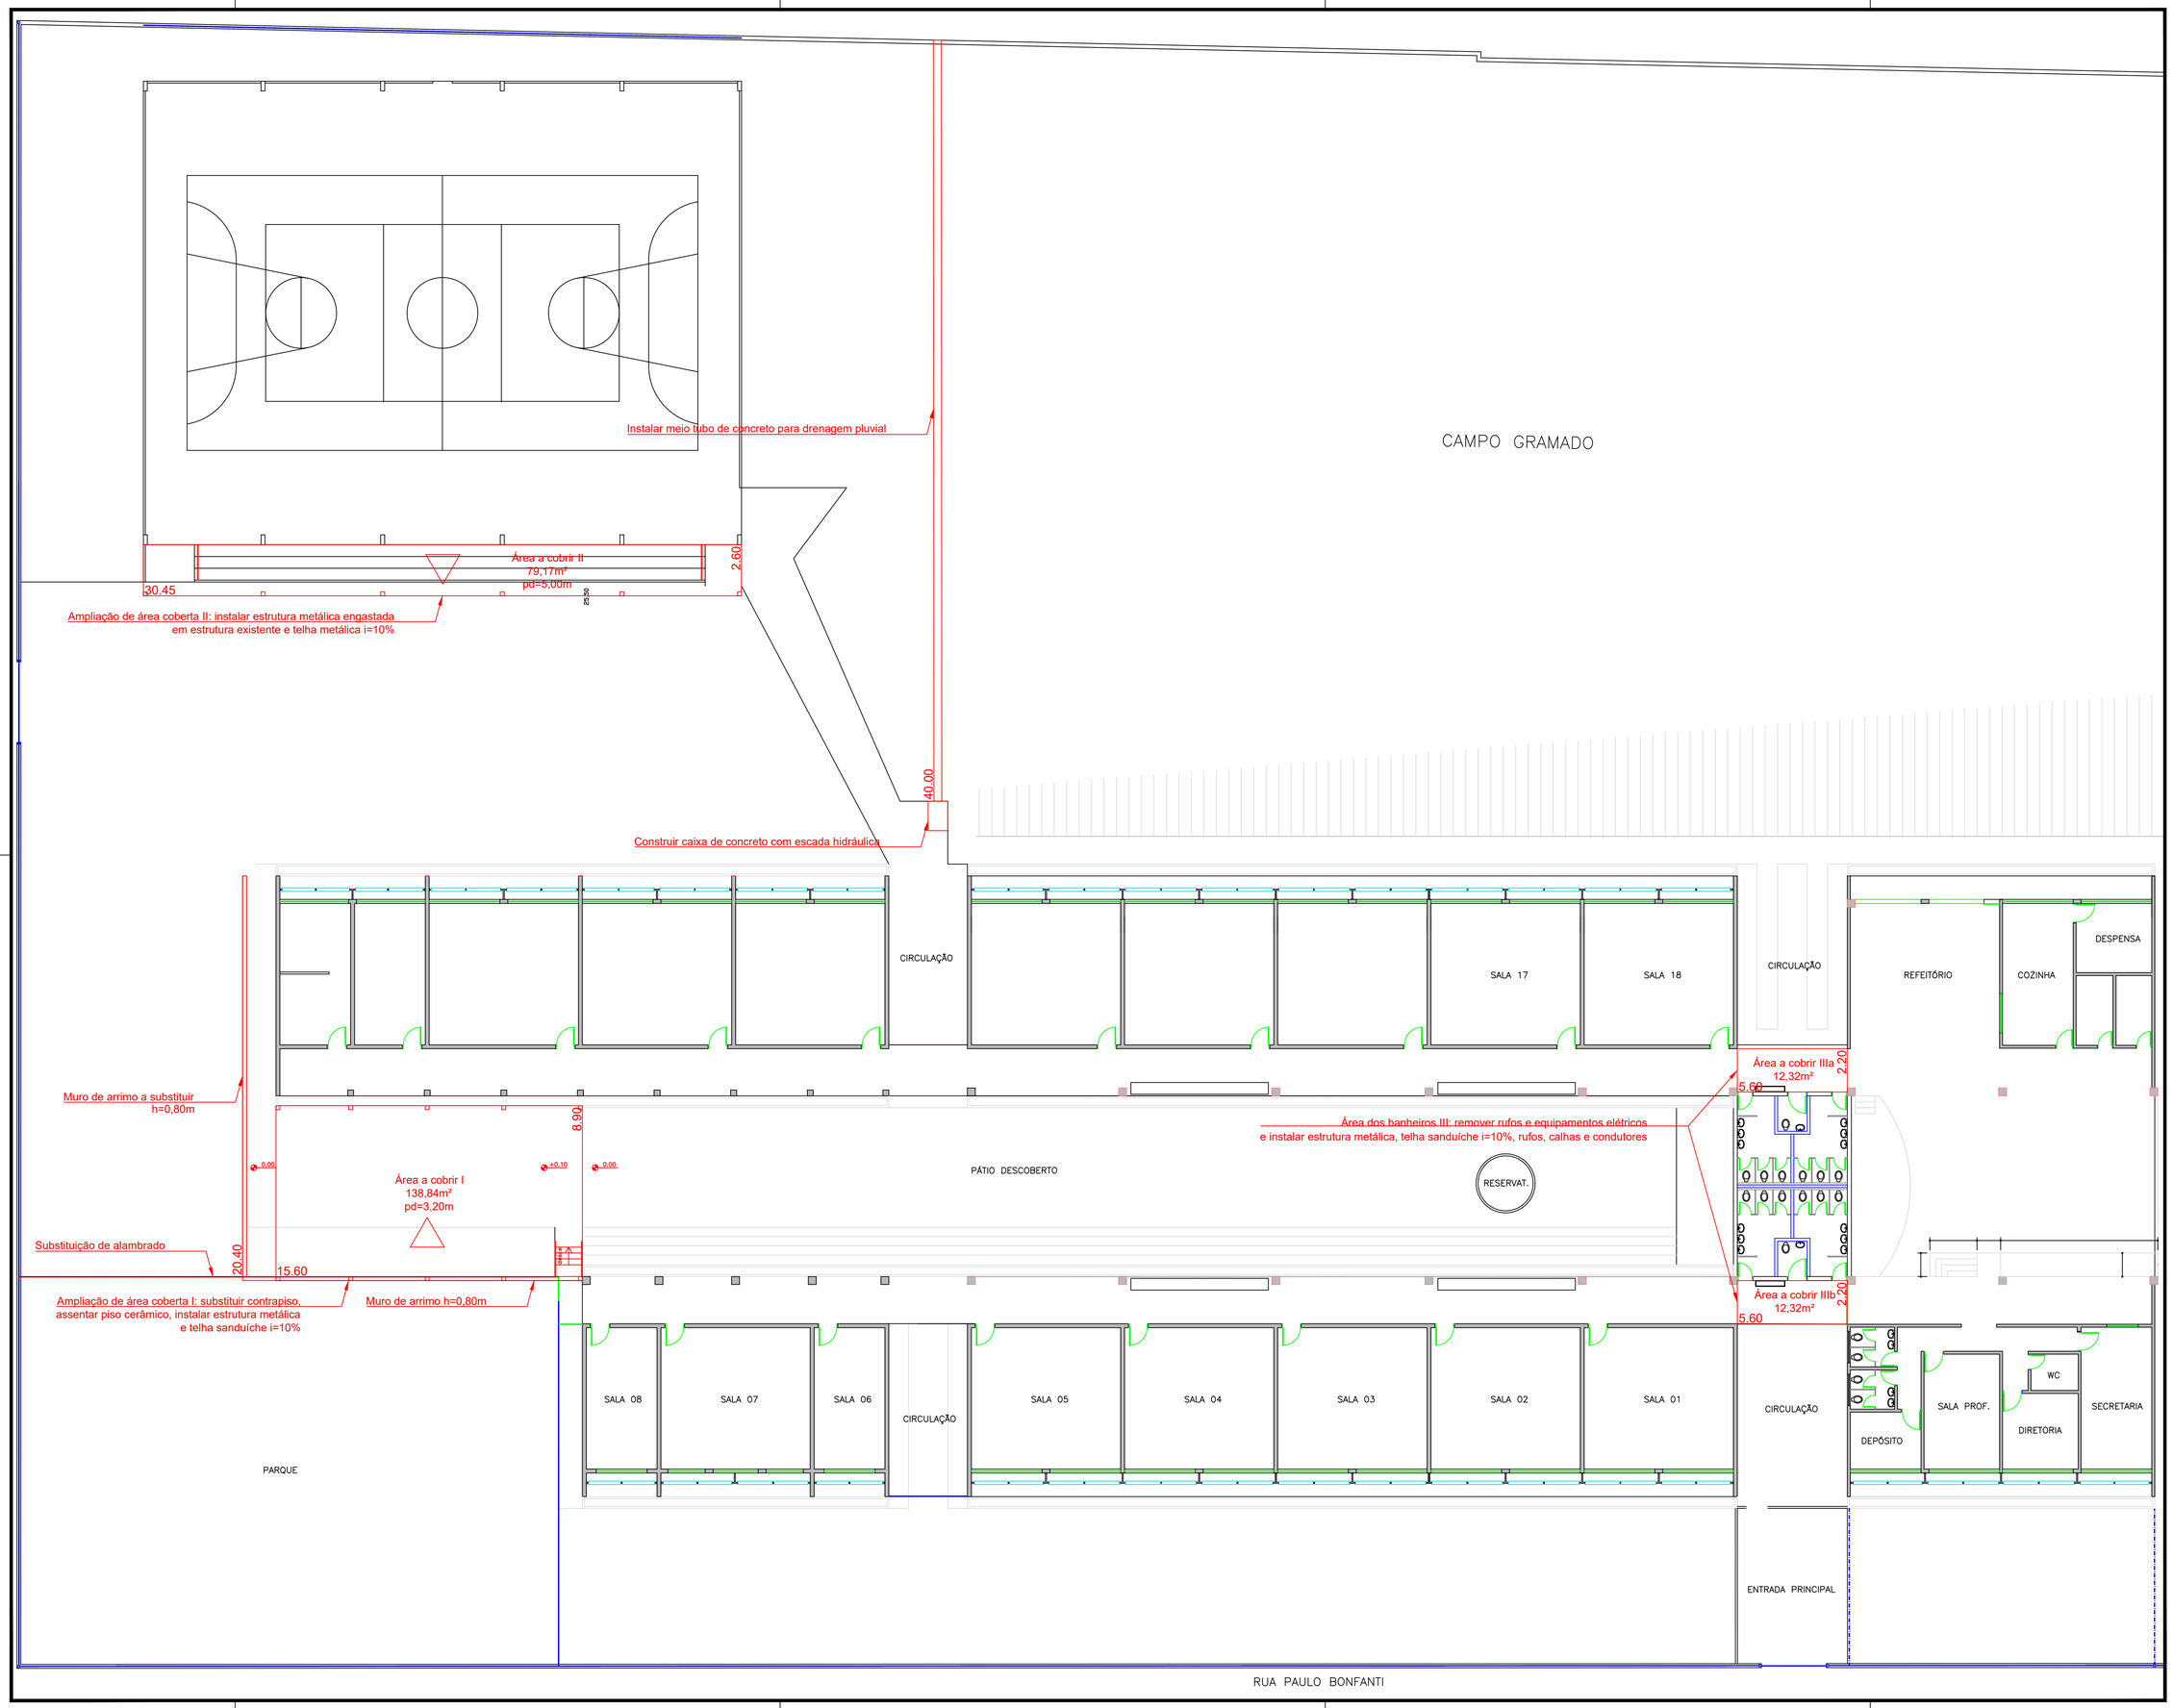

PREFEITURA DO MUNICÍPIO DE

LEME

SECRETARIA DE EDUCAÇÃO

LEVANTAMENTO CADASTRAL

ESCOLA - EMEB

PROFESSOR PAULO BONFANTI

ENDEREÇO

RUA PAULO BONFANTI, 166
PARQUE SÃO MANOEL, CEP 13.615-540

OBJETO

PLANTA BAIXA - AMPLIAÇÃO

ÁREAS

TERRENO	11.715,31m²
CONSTRUÇÃO	1.717,40m²
A AMPLIAR	138,84m²
QUADRA POLIESPORTIVA	718,62m²
A AMPLIAR	79,17m²

ARQUIVO

DATA	ESCALA	DESENHO
AGOSTO/2019	1:150	FLÁVIO TOLEDO

WAGNER RICARDO ANTUNES FILHO
PREFEITO MUNICIPAL

ANDRÉA MARIA BEGNAMI MAZZI
SECRETÁRIA DE EDUCAÇÃO