


**OBRA SERÁ EXECUTADA
COM LINHA VIVA**
A OBRA SERÁ REALIZADA POR EMPRESA
CADASTRADA E HABILITADA PELA ELEKTRO A
SER CONTRATADA PELA PREFEITURA.

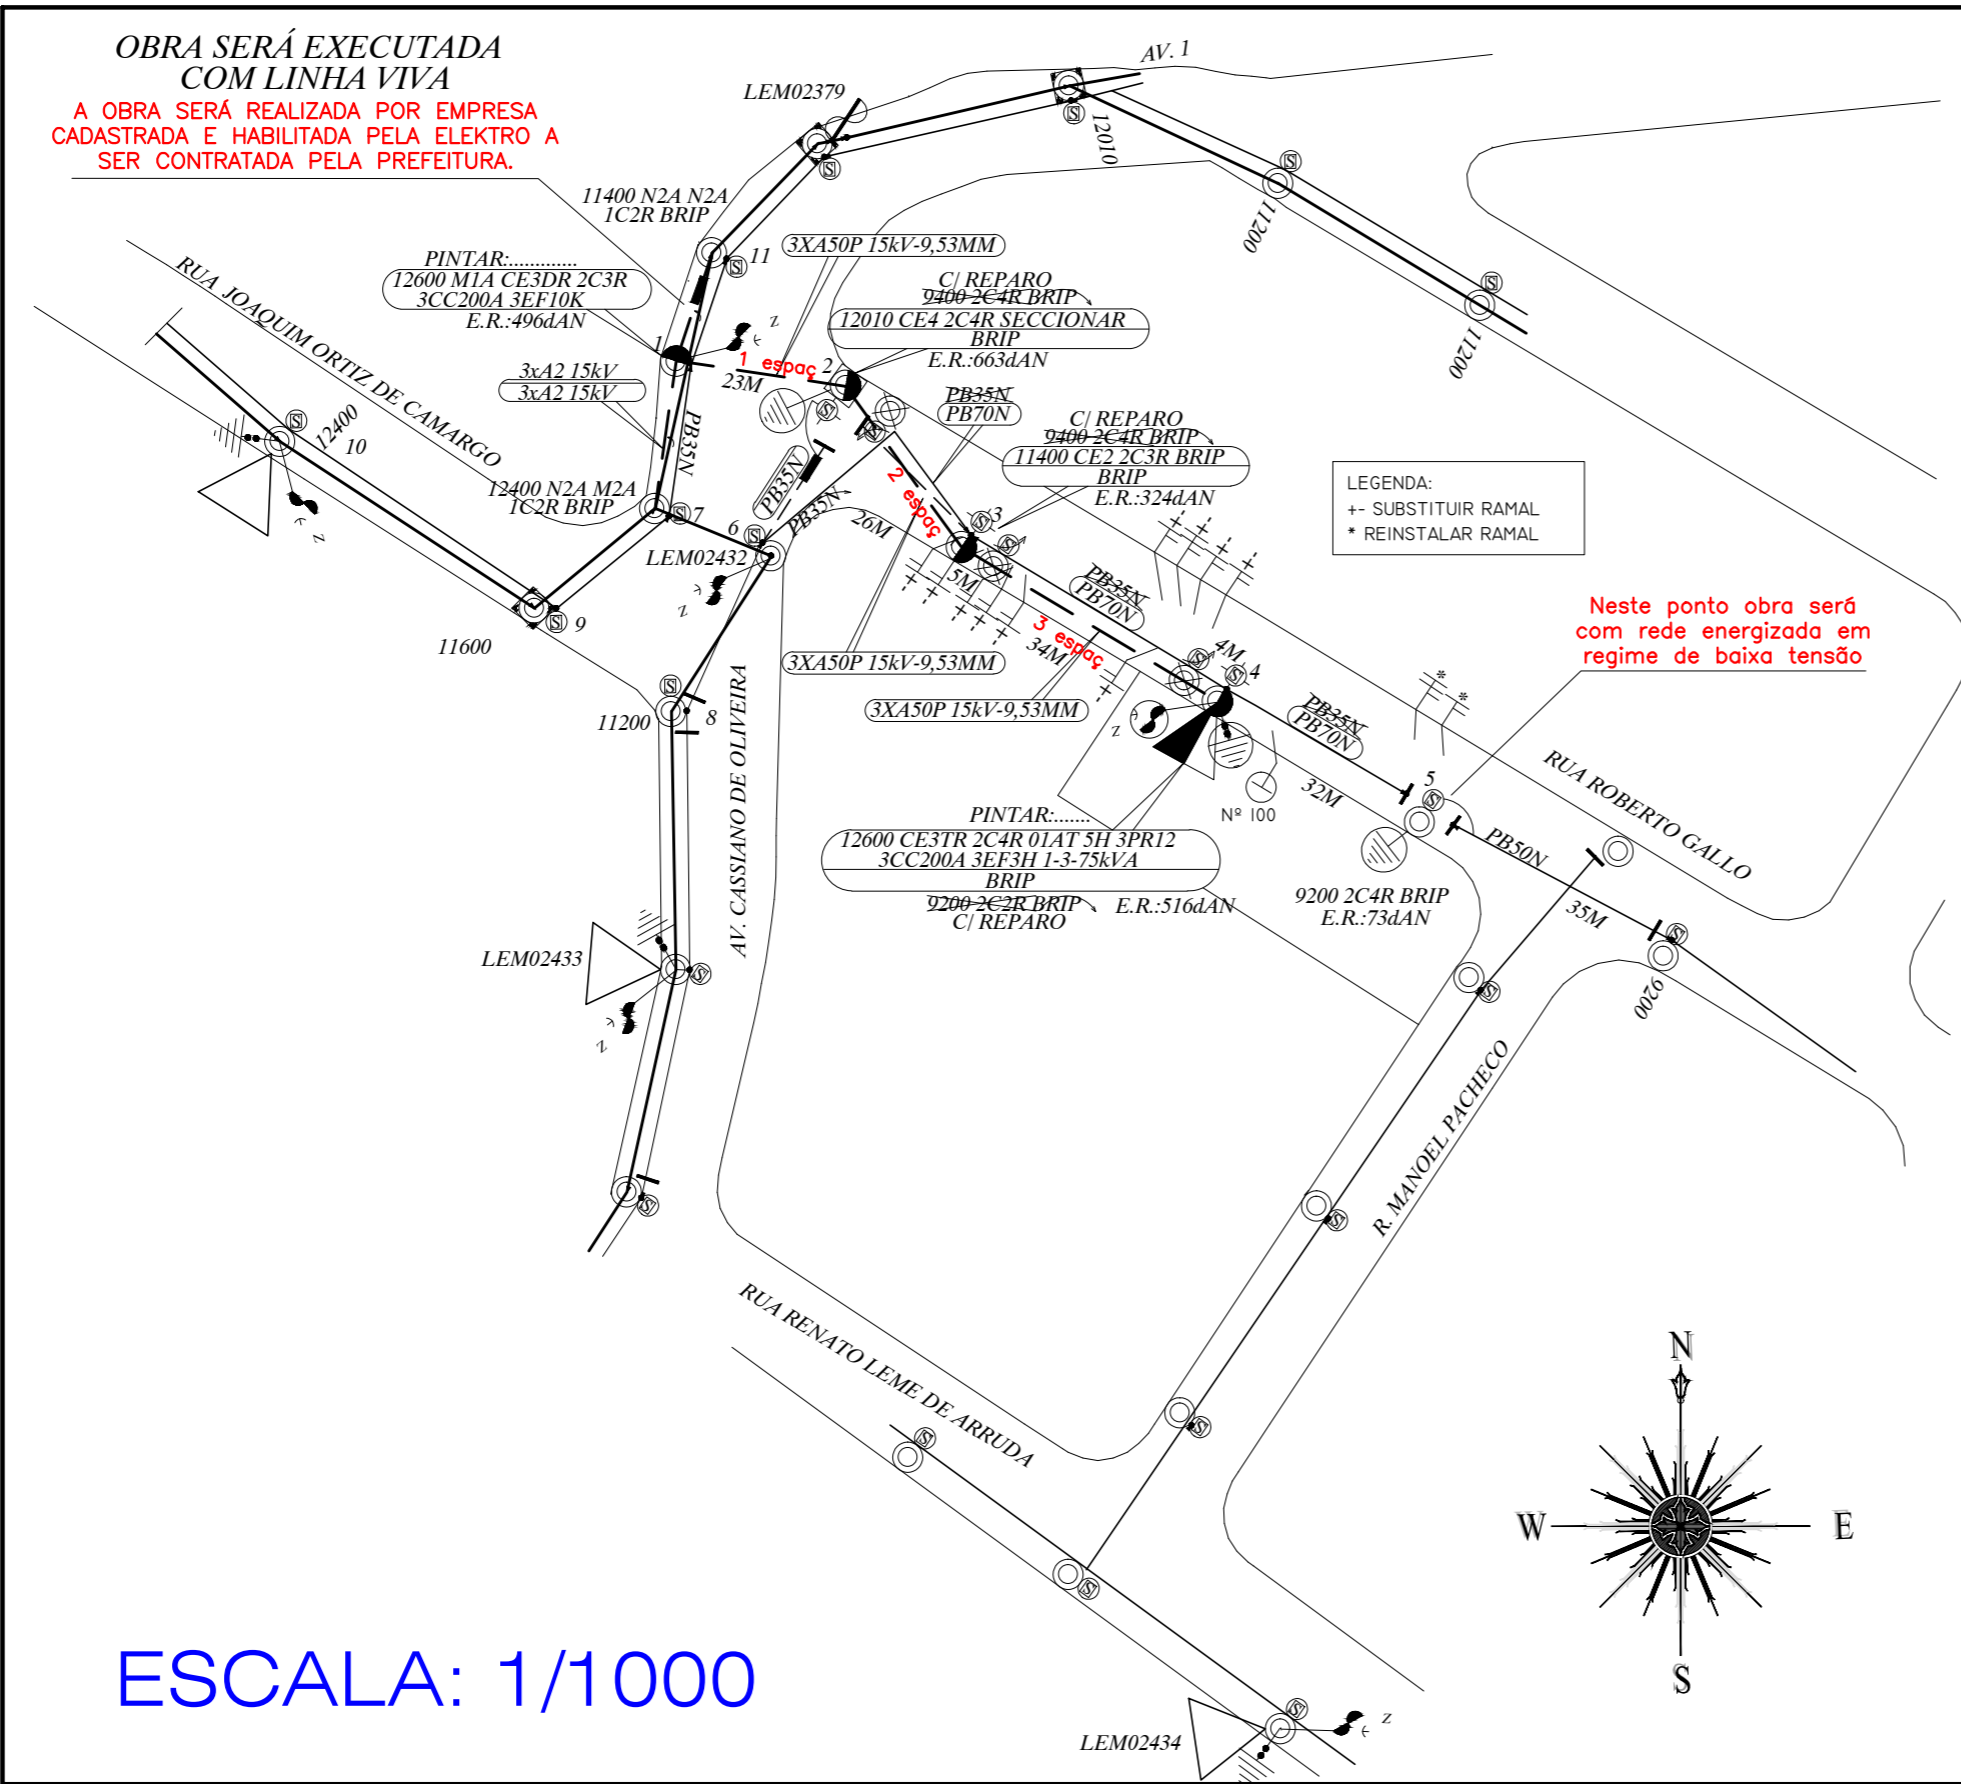

ESCALA: 1/1000

NOTAS:

- 1) A OBRA SERÁ REALIZADA POR EMPRESA CADASTRADA E HABILITADA PELA ELEKTRO INCLUSIVE A LINHA VIVA, E SEUS CUSTOS SERÃO POR CONTA DA PREFEITURA MUNICIPAL.
- 2) A OBRA É PARA ATENDER O PEDIDO DE LIGAÇÃO NOVA DA UNIDADE DE SAÚDE
- 3) TODO MATERIAL RETIRADO SERÁ DEVOLVIDO PARA A ELEKTRO.

APROVAÇÃO ELEKTRO

SAEEL
ENGENHARIA ELÉTRICA, PROJETOS
E ACESSORIA TÉCNICA LTDA.

OBJETO: ADEQUAÇÃO DE REDE E INSTALAÇÃO DE TRANSFORMADOR DE 75KVA/220-127V
LOCAL: RUA ROBERTO GALLO, Nº 100 – JARDIM IMPERIAL LEME – SP
PROPRIETÁRIO: PREFEITURA DO MUNICÍPIO DE LEME

PREFEITURA DO MUNICÍPIO DE LEME
CNPJ: 46.362.661/0001-68

ENGENHEIRO ELETRICISTA
ADEMILSON SAVASSI
CREA: 5060496240
ART: 28027230191240777

DESENHO: Edy F. Leite

ESCALAS: 1/1000

DATA: 10/12/2019

FOLHA: ÚNICA