

FOLHA ÚNICA

OBRA
URBANIZAÇÃO DE PRAÇA

LOCAL
DESMEMBRAMENTO ARCINDO RINALDI

LEME - SP

OBJETO
PLANTA - IMPLANTAÇÃO

ÁREAS
TERRENO 1.585,54 m²

ARQUIVO
Urbanização de Praça Desm. Arcindo Rinaldi_F

DATA	ESCALAS	DES.
MARÇO/2018	INDICADAS	ELISA

FERNANDO WAGNER KLEIN
SECRETÁRIO DE OBRAS
E PLANEJAMENTO URBANO




PRAÇA DESM. ARCINDO RINALDI
ESCALA 1:250

- LEGENDA
- PISO DE CONCRETO 6 cm - 222,50 m²
 - INTERTRAVADO GRAFITE 8cm - 111,05 m²
 - INTERTRAVADO PÉROLA 8cm - 216,96 m²
 - GRAMA ESMERALDA
 - PISTA DE COOPER DE CONCRETO - 419,25 m²
 - 5 BANCOS DE CONCRETO SEM ENCOSTO - 1,70X0,45m
 - 3 LIXEIRAS RECICLÁVEL COM 4 CESTOS
 - 2 LUMINÁRIAS 4 PÉTALAS COM 10 m



IMPLANTAÇÃO PRAÇA DESM.
ARCINDO RINALDI
SEM ESCALA

MATRÍCULA N° 30.881 - C.R.I. LEME/SP
C.M. N° 7.0150.0557.00

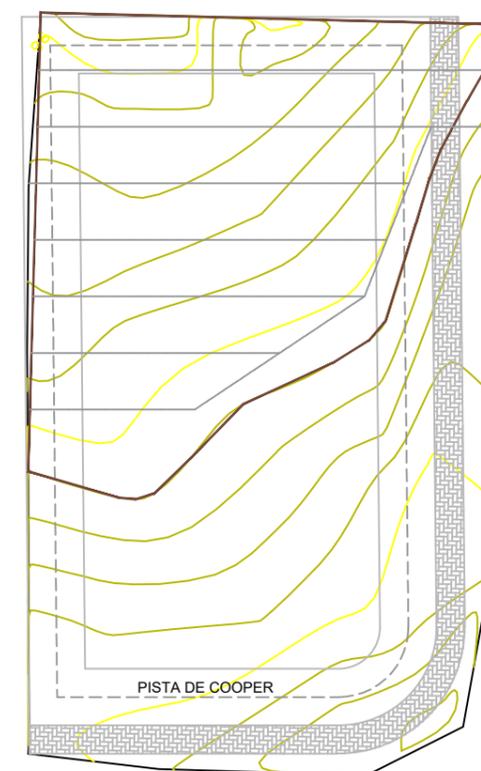

CURVAS DE NÍVEL
ESCALA 1:500