

FOLHA ÚNICA

OBRA
URBANIZAÇÃO DE PRAÇA

LOCAL
JARDIM RENASCENÇA

LEME - SP

OBJETO
PLANTA - IMPLANTAÇÃO

ÁREAS

TERRENO 2216,20 m²


ARQUIVO

Urbanização de Praça Desm. Arcindo Rinaldi

DATA	ESCALAS	DES.
MARÇO/2012	1:250	ELISA



IMPLANTAÇÃO PRAÇA JARDIM RENASCENÇA SEM ESCALA

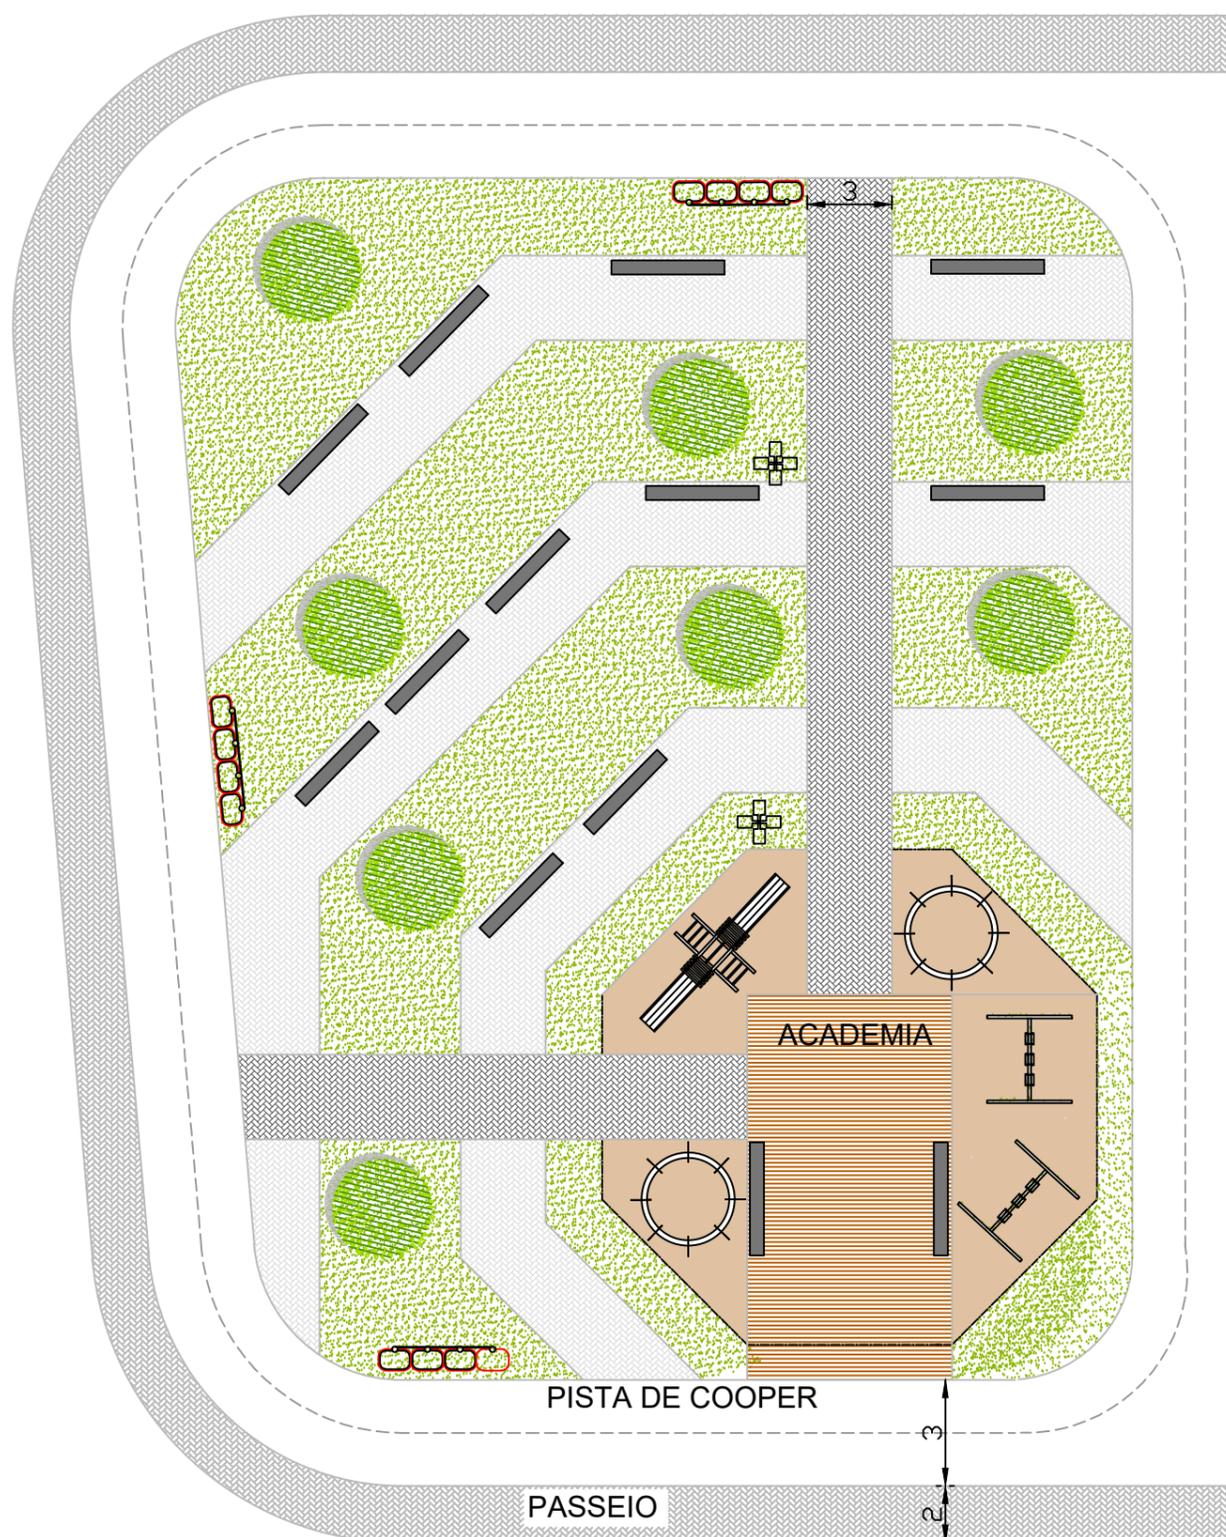

PRAÇA JARDIM RENASCENÇA
ESCALA 1:250

LEGENDA

- INTERTRAVADO GRAFITE 8cm - 144,16m²
- INTERTRAVADO PÉROLA 8cm - 633,94m²
- CAIXA DE AREIA - 122,85m²
- DECK CONCRETO MARROM - 104,90m²
- PISTA DE COOPER DE CONCRETO - 736,56m²
- 13 BANCOS DE CONCRETO
- 3 LIXEIRAS RECICLÁVEL COM 4 CESTOS
- 02 LUMINÁRIAS 4 PÉTALAS COM 10m