







LEGENDA

-  INTERTRAVADO PÉROLA 8cm - 763,32m²
-  GRAMA ESMERALDA - 1877,16m²
-  16 BANCOS DE CONCRETO SEM ENCOSTO - 1,50X0,45m
-  IPÊ AMARELO CASCUDO / TABEUIA CHRYSOTRICHIA - Porte 4 a 6m
-  GENIPAPO / GENIPA AMERICANA L. - Porte de 8 a 14m
-  2 LIXEIRAS RECICLÁVEL COM 4 CESTOS





RUA CONSTANTINO AFONSO PINCK

AV. MARIO COVAS

AV. VISCONDE DE NOVA GRANADA



IMPLANTAÇÃO PRAÇA AV. MARIO COVAS SEM ESCALA

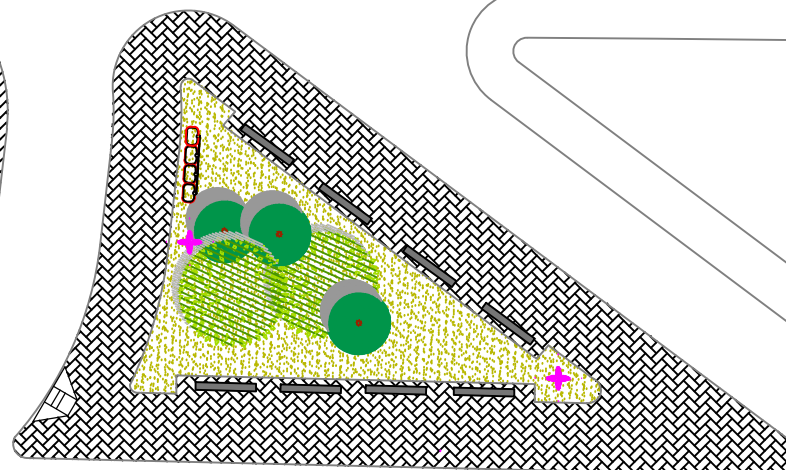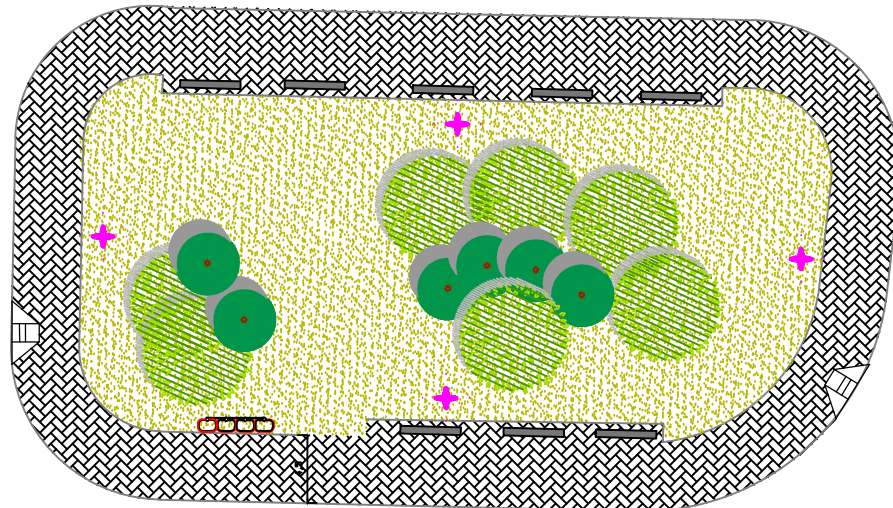

PRAÇA AV. MARIO COVAS ESCALA 1:500

PREFEITURA DO MUNICÍPIO

LEME

SECRETARIA DE OBRAS

FOLHA ÚNICA

OBRA
URBANIZAÇÃO DE PRAÇA

LOCAL
ÁREA INSTITUCIONAL DA AV. MARIO COVAS
LEME - SP

OBJETO
PLANTA - IMPLANTAÇÃO

ÁREAS
TERRENO 2640,64 m²

ARQUIVO
Urbanização de Praça Av. Mario Covas

DATA	ESCALAS	DES.
ABRIL/2012	INDICADAS	ELISA RAFAEL

FERNANDO WAGNER KLEIN
SECRETÁRIO DE OBRAS