




IMPLANTAÇÃO
ESCALA 1:250

ÁRVORES	
	IPÊ AMARELO CASCUDO - <i>TABEBUIA CHRYSOTRICHIA</i> MÉDIO PORTE Mudas de 2,50 m
	IPÊ BRANCO - <i>TABEBUIA ROSEO-ALBA</i> MÉDIO PORTE Mudas de 2,50 m
	IPÊ ROSA - <i>TABEBUIA IMPETIGINOSA</i> MÉDIO PORTE Mudas de 2,50 m
	IPÊ ROXO - <i>TABEBUIA HEPTAPHYLLA</i> GRANDE PORTE Mudas de 2,50 m
	QUARESMEIRA - <i>TIBOUCHINA GRANULOSA</i>
	MANGUEIRA
	MULUNGU CORAL - <i>ERYLHRINA MULUNGU</i> GRANDE PORTE Mudas de 2,50 m
	JACARANDÁ MIMOSO - <i>JACARANDA MIMOSIFOLIA</i> GRANDE PORTE Mudas de 2,50 m
	AMOREIRA - <i>MORUS NEGRA</i> MÉDIO PORTE Mudas de 1,80 m
	PITANGUEIRA - <i>EUGENIA UNIFLORA</i> PEQUENO PORTE Mudas de 1,80 m
	SAPUCAIA - <i>LECYTHIS PISONIS</i> PORTE MÉDIO Mudas de 2,50 m
	CANAFISTULA - <i>PELTOPHORUM DUBIUM</i> PORTE MÉDIO Mudas de 2,50 m

LEGENDA	
INTERTRAVIDO GRAFITE 8 cm	
	PRAÇA A: 266 m² PRAÇA B: 58 m² PRAÇA C: 83 m²
INTERTRAVIDO PÉROLA 8 cm	
	PRAÇA A: 437 m² PRAÇA B: 604 m² PRAÇA C: 66 m²
GRAMA ESMERALDA	
	PRAÇA A: 921 m² PRAÇA B: 835 m² PRAÇA C: 84 m²
CAIXA DE AREIA	
	123 m²
CONCRETO	
	PRAÇA B: 179 m² PRAÇA C: 50 m²
GRADIL	
	PRAÇA B: 100 m PRAÇA C: 110 m
BANCO DE CONCRETO	
	PRAÇA C

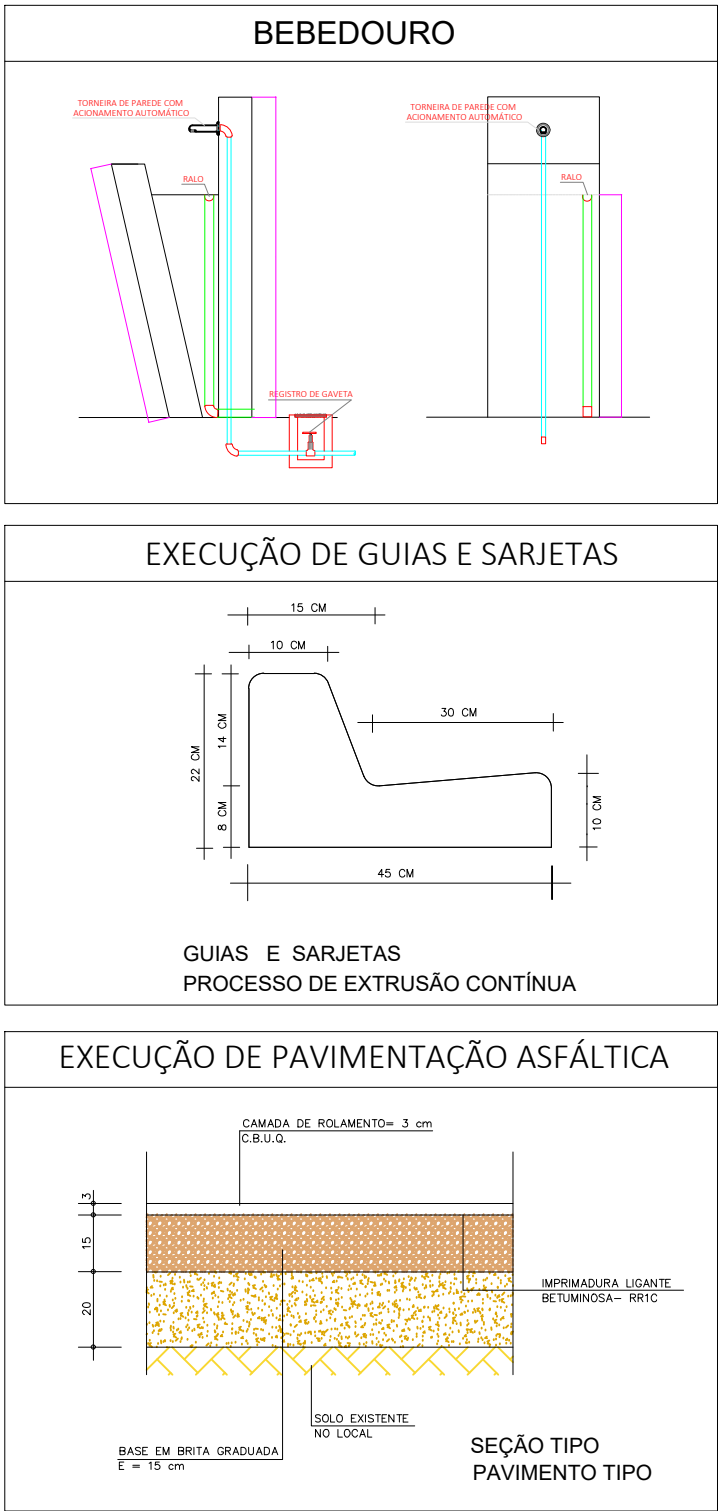

PRANCHA:
PLANTA - IMPLANTALÇÃO

FOLHA:
ÚNICA

OBRA:
URBANIZAÇÃO DE PRAÇA

PROPRIETÁRIO:
PREFEITURA DE LEME - SECRETÁRIA DE OBRAS E PLANEJAMENTO URBANO

LOCAL DA OBRA:
RUA ANGELO BACCIOTTI, VITÓRIO LUPPI E RITA ISMAEL.

LOCALIZAÇÃO - SEM ESCALA

RESPONSÁVEL PROJETO: MARIA BEATRIZ SCHERMA ALTÖE
ARQUITETA E URBANISTA
CAU: A151553-5