


ENTRADA E DECK  
CORTE A-A  
ESCALA 1:75




ENTRADA E DECK  
CORTE B-B  
ESCALA 1:75




ENTRADA E DECK  
FACHADA  
ESCALA 1:75

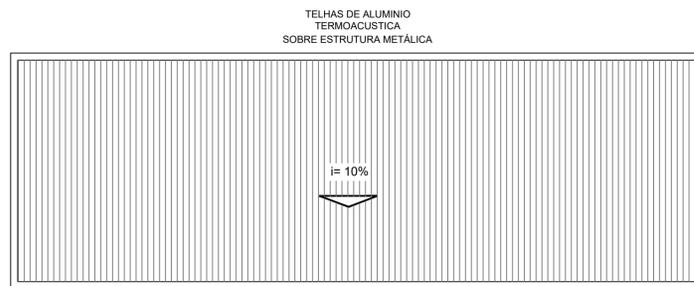

ENTRADA E DECK  
PLANTA COBERTURA  
ESCALA 1:75

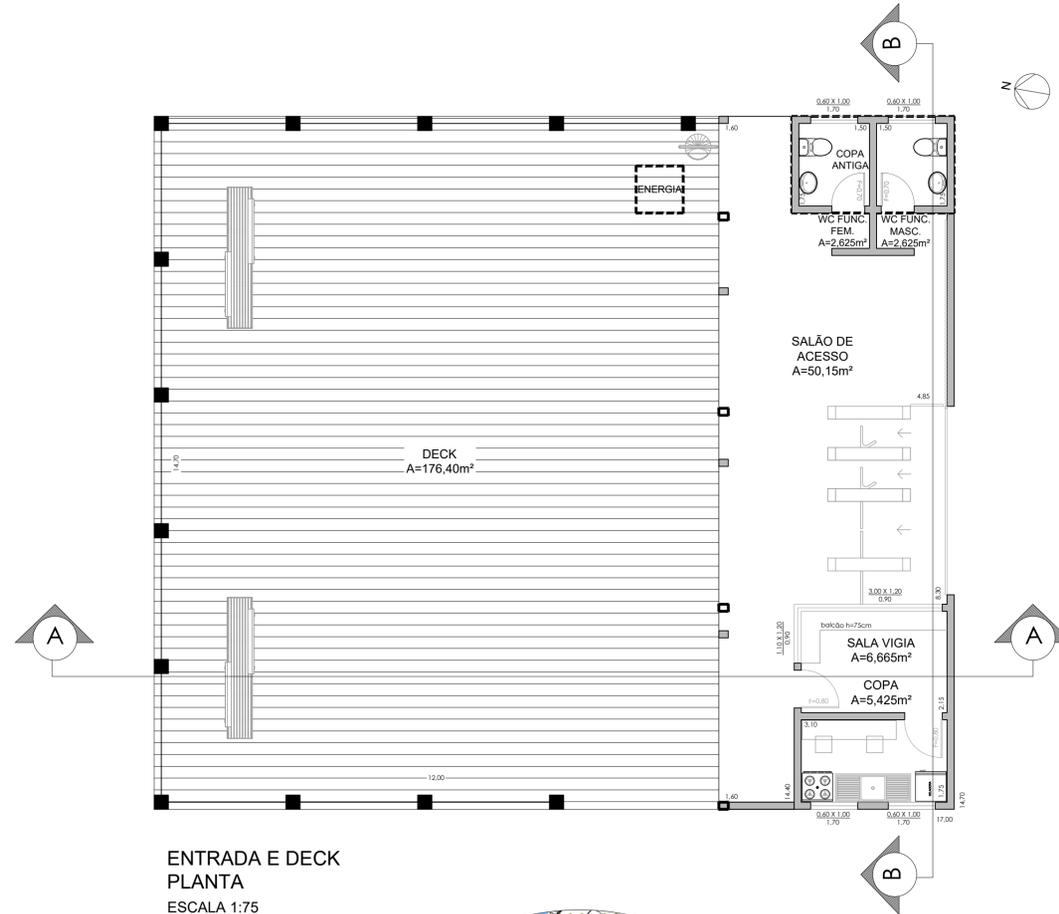

ENTRADA E DECK  
PLANTA  
ESCALA 1:75

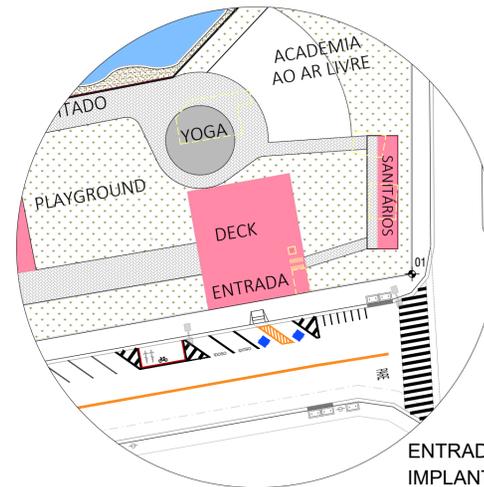

ENTRADA E DECK  
IMPLANTAÇÃO  
ESCALA 1:500

**NOTAS**  
01. PARA A EXECUÇÃO, AS MEDIDAS DEVEM SER CONFERIDAS NO LOCAL.

REVISÃO	DESCRIÇÃO	DATA	POR	APROV.
00	EMISSÃO INICIAL	25/06/2019	ARQ. ALINE	

ESTE DOCUMENTO É DE PROPRIEDADE DA PREFEITURA MUNICIPAL E NÃO PODE SER REPRODUZIDO OU USADO PARA QUALQUER FINALIDADE DIFERENTE DAQUELA PARA A QUAL ESTÁ SENDO FORNECIDO

USUÁRIO  
**PREFEITURA MUNICIPAL DE LEME**

TÍTULO  
REVITALIZAÇÃO DO PARQUE ECOLÓGICO MOURÃO - ETAPA II

ENDEREÇO  
AVENIDA TAUFIC NACIF MANSUR - JARDIM DO BOSQUE - LEME/ SP

TIPO  
PROJETO ENTRADA E DECK

RESPONSÁVEL  
ARQUITETO: ARQ. ALINE

DESENHO  
ARQ. ALINE

APROV.  
ARQ. ALINE

FOLHA  
04/08

REV.  
00

SAVE DATE: 24/1/2020 12:10

PARQUE ECOLÓGICO MOURÃO\_ETAPA II\_F04\_R02