


$i = 10\%$ 

SANITÁRIOS
PLANTA COBERTURA
ESCALA 1:50

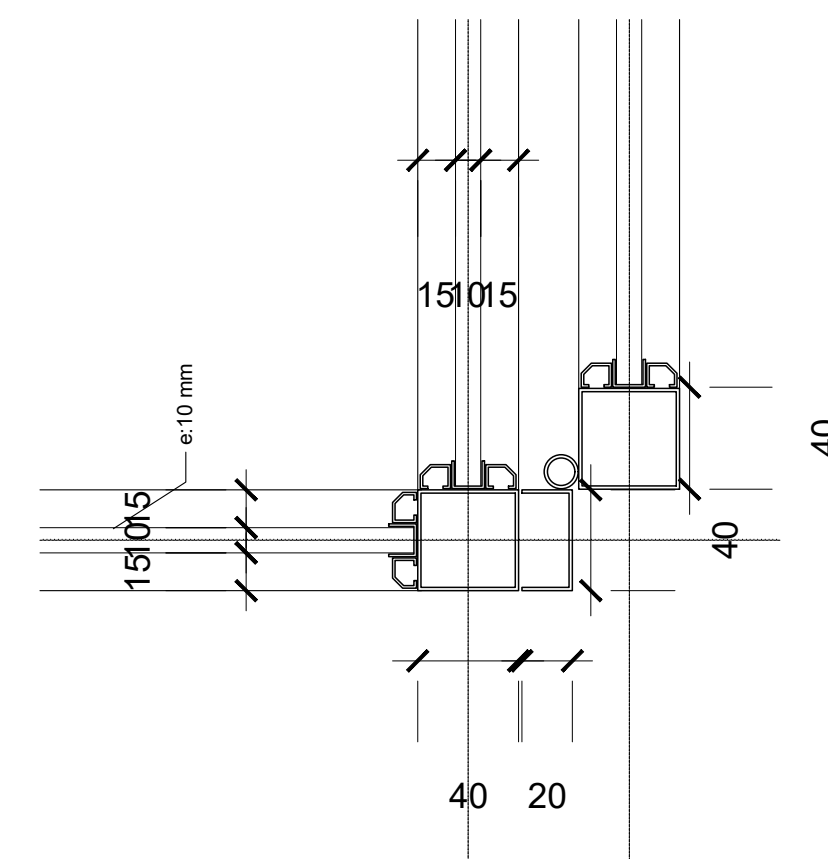

SANITÁRIOS
DETALHE 2
S/ ESCALA

AMBIENTE	ÁREAS (em m²)		
	PISO	ILUM.	VENT.
SANIT. MASC. DEFIC.	3.67	6.12	3.06
SANIT. MASC. W.C.	9.48	6.12	3.06
SANIT. FEM. DEFIC.	3.67	6.12	3.06
SANIT. FEM. W.C.	9.48	6.12	3.06
ESPAÇO FAMÍLIA	10.45	6.12	3.06



NOTAS				
01. PARA A EXECUÇÃO, AS MEDIDAS DEVEM SER CONFERIDAS NO LOCAL.				
00	EMIÇÃO INICIAL	25/06/2019	ARQ. ALINE	
REVISÃO	DESCRIÇÃO	DATA	POR	APROV
ESTE DOCUMENTO É DE PROPRIEDADE DA PREFEITURA MUNICIPAL E NÃO PODE SER REPRODUZIDO OU USADO PARA QUALQUER FINALIDADE DIFERENTE DAQUELA PARA A QUAL ESTÁ SENDO FORNECIDO				
FERNANDO WAGNER KLEIN Secretário de Obras e Planejamento Urbano do Município de Leme ALINE DALFRÉ BARBIERI Arquiteta CAU/SP: A63778-5				
USUÁRIO				
PREFEITURA MUNICIPAL DE LEME				
TÍTULO				
REVITALIZAÇÃO DO PARQUE ECOLÓGICO MOURÃO - ETAPA II				
ENDEREÇO				
AVENIDA TAUFIC NACIF MANSUR - JARDIM DO BOSQUE - LEME/ SP				
TIPO				
PROJETO SANITÁRIOS				
RESPONSÁVEL	ART/RRT	DESENHO	APROV.	
ESCALA	Nº DO PT	VISTO	FOLHA	
INDICADA			05/08	
DATA	ARQUIVO		REV	00
SAVE DATE: 24/1/2020 1:14		PARQUE ECOLÓGICO MOURÃO_ETAPA II_F05_R02		