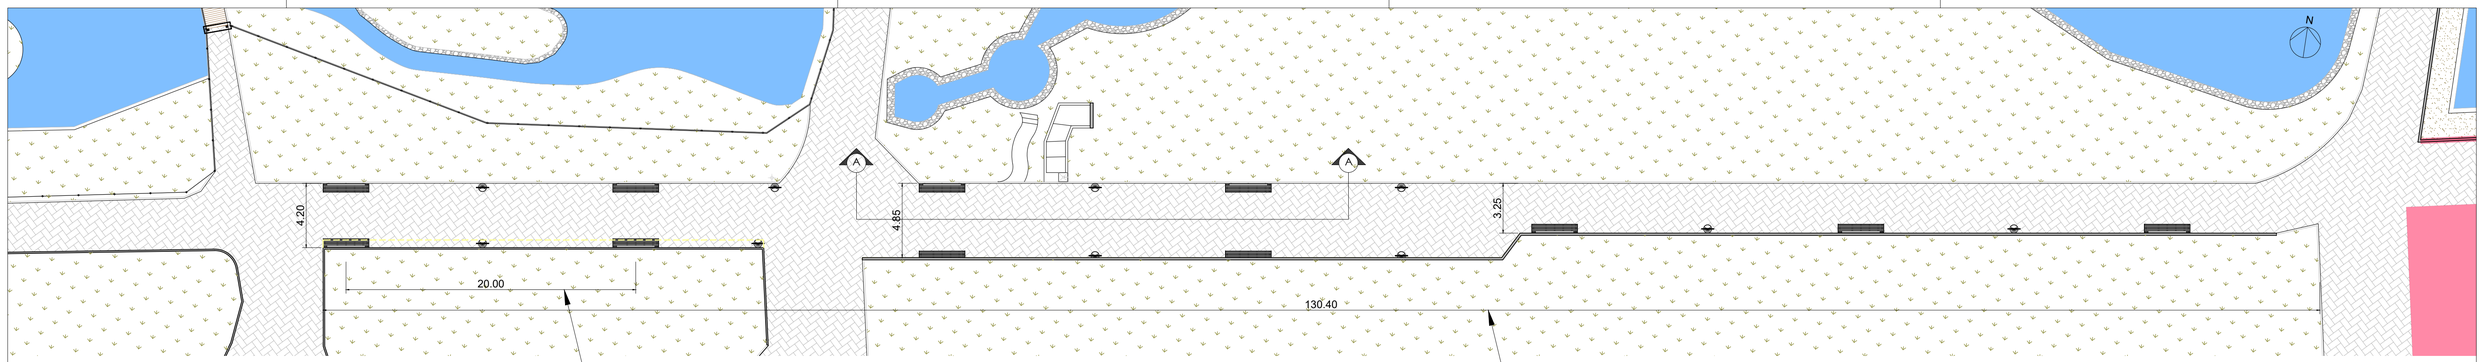

ALAMEDA
PLANTA BAIXA
ESCALA 1:200

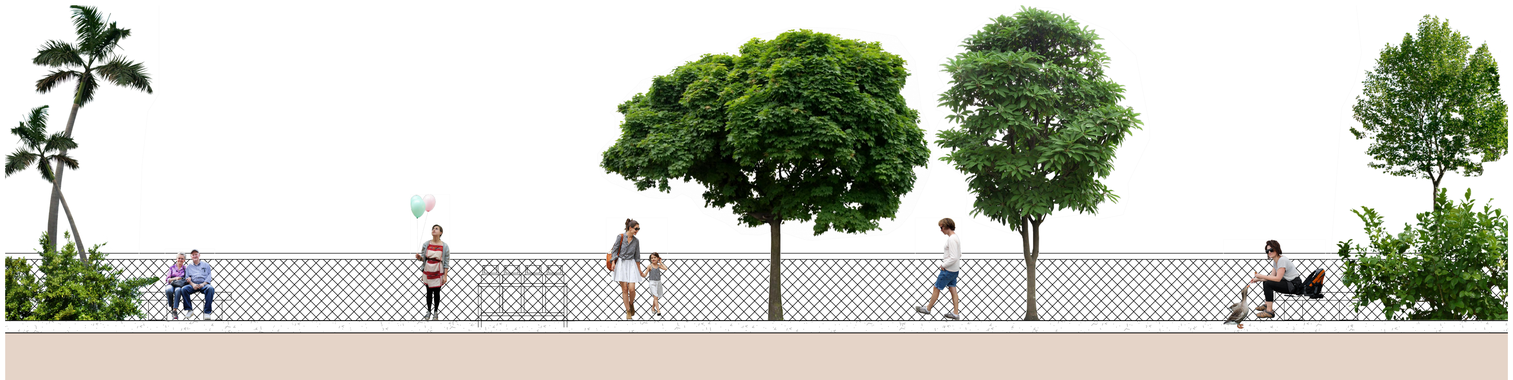

ALAMEDA
CORTE A-A
ESCALA 1:50

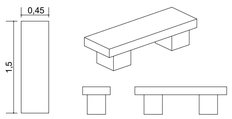

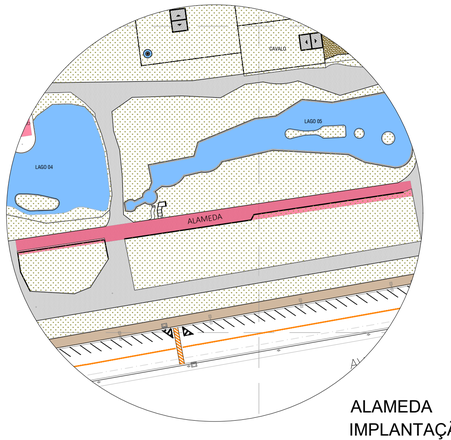

ALAMEDA
IMPLANTAÇÃO
ESCALA 1:1000

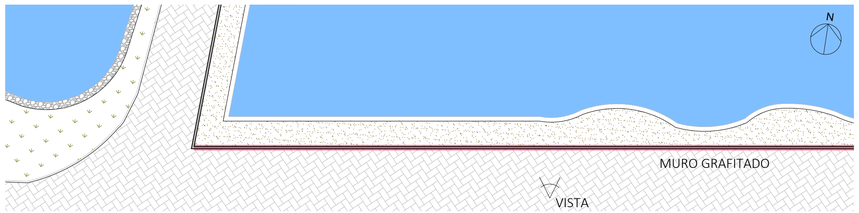

MURO COM GRAFITE
PLANTA BAIXA
ESCALA 1:200

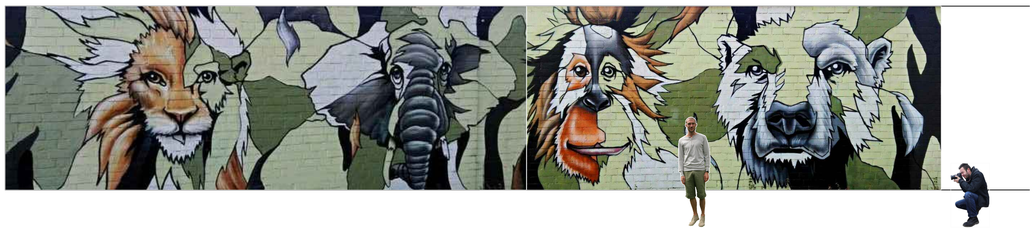

MURO COM GRAFITE
VISTA
ESCALA 1:200
REFERÊNCIA: COLOGNE ZOOLOGICAL GARDEN, ALEMANHA

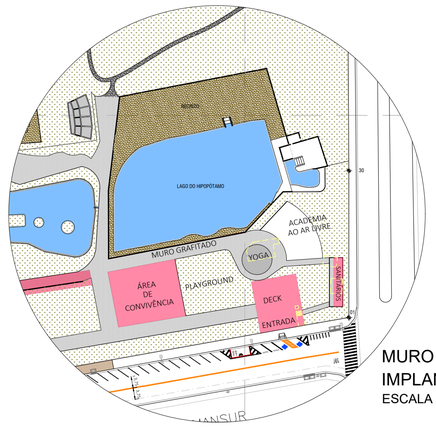

MURO
IMPLANTAÇÃO
ESCALA 1:1000

PONTO DE APOIO - DETALHE
BANCO ALAMEDA
ESCALA 1:50

QUANTITATIVO	
BANCO ALAMEDA	11 un
LIXEIRA	3 un
MURO GRAFITADO	45 m

NOTAS
01. PARA A EXECUÇÃO, AS MEDIDAS DEVEM SER CONFERIDAS NO LOCAL.

REVISÃO	DESCRIÇÃO	DATA	POR	APROV.
00	EMISSÃO INICIAL	25/06/2019	ARQ. ALINE	

ESTE DOCUMENTO É DE PROPRIEDADE DA PREFEITURA MUNICIPAL E NÃO PODE SER REPRODUZIDO OU USADO PARA QUALQUER FINALIDADE DIFERENTE DAQUELA PARA A QUAL ESTÁ SENDO FORNECIDO

FERNANDO WAGNER KLEIN
Secretário de Obras e Planejamento Urbano do Município de Leme

ALINE DALFRÊ BARBIERI
Arquiteta
CAU/SP: A63778-5

USUÁRIO
PREFEITURA MUNICIPAL DE LEME

TÍTULO
REVITALIZAÇÃO DO PARQUE ECOLÓGICO MOURÃO - ETAPA II

ENDEREÇO
AVENIDA TAUFIC NACIF MANSUR - JARDIM DO BOSQUE - LEME/ SP

TIPO
PROJETO ALAMEDA E MURO COM GRAFITE

RESPONSÁVEL	ART/RRT	DESENHO	APROV.
		ARQ. ALINE	
ESCALA	Nº DO PT	VISTO	FOLHA
INDICADA			06/08
DATA	ARQUIVO		REV.
SAVE DATE: 24/1/2020 1:23	PARQUE ECOLÓGICO MOURÃO_ETAPA II_F06_R02		00