




ESPAÇO CONVIVÊNCIA  
PLANTA  
ESCALA 1:100

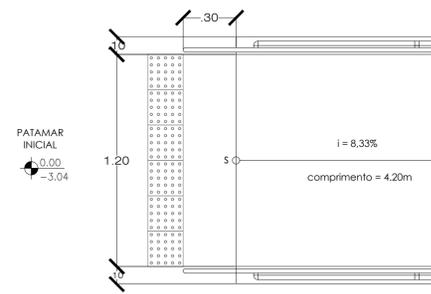


ESPAÇO CONVIVÊNCIA - RAMPA  
DETALHE I  
ESCALA 1:20

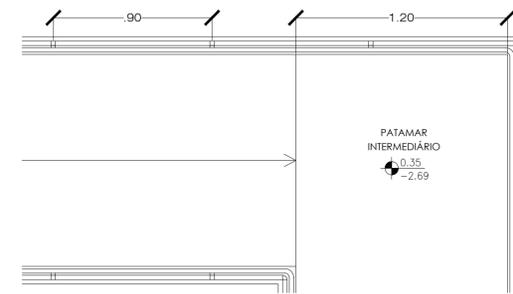


ESPAÇO CONVIVÊNCIA - RAMPA  
DETALHE II  
ESCALA 1:20

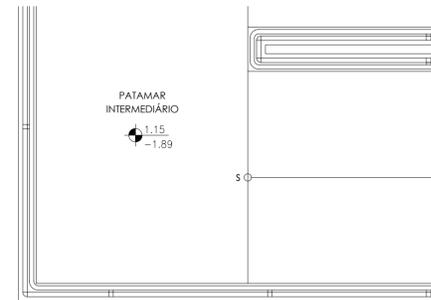

ESPAÇO CONVIVÊNCIA - RAMPA  
DETALHE III  
ESCALA 1:20

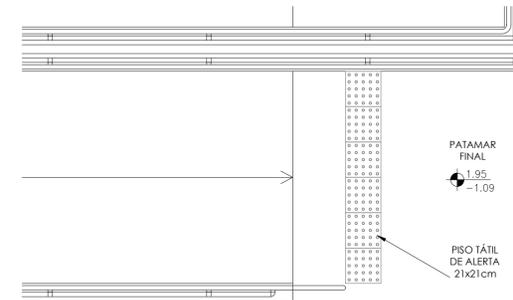


ESPAÇO CONVIVÊNCIA - RAMPA  
DETALHE IV  
ESCALA 1:20

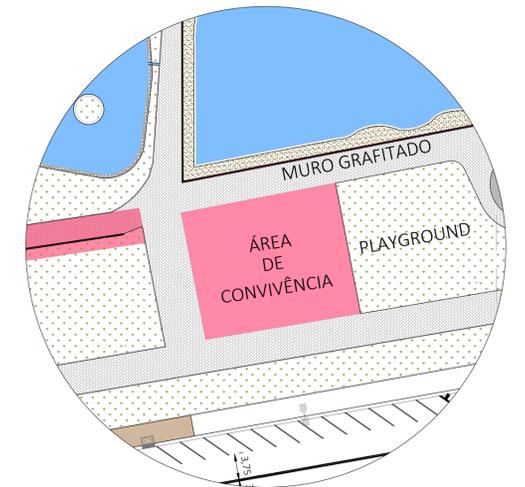


ESPAÇO CONVIVÊNCIA  
IMPLANTAÇÃO  
ESCALA 1:500



MODELO CENTRAL DE  
GAS

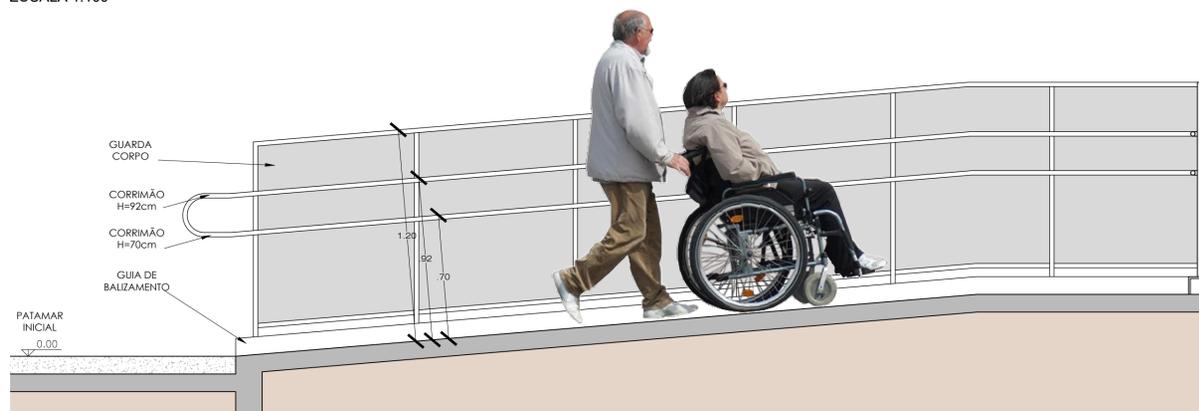


ESPAÇO CONVIVÊNCIA - RAMPA  
CORTE A-A  
ESCALA 1:20

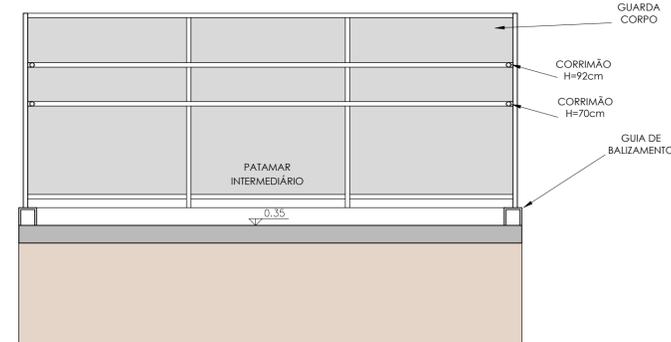


ESPAÇO CONVIVÊNCIA - RAMPA  
CORTE B-B  
ESCALA 1:20



ESPAÇO CONVIVÊNCIA - FOOD CONTAINER  
MAQUETE ELETRÔNICA  
EXEMPLO: MODELO 20 PÉS

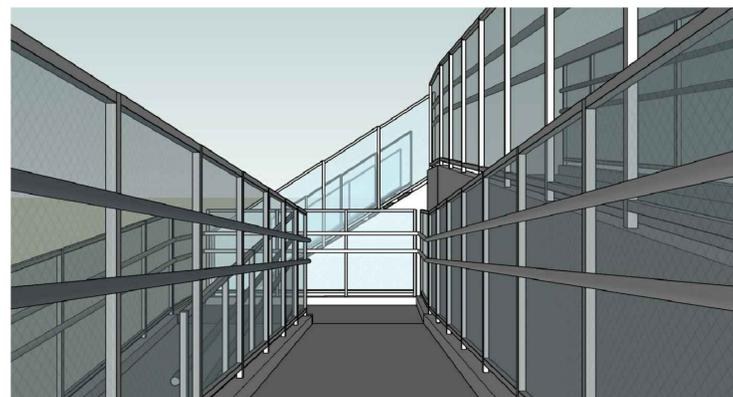

ESPAÇO CONVIVÊNCIA - RAMPA  
MAQUETE ELETRÔNICA

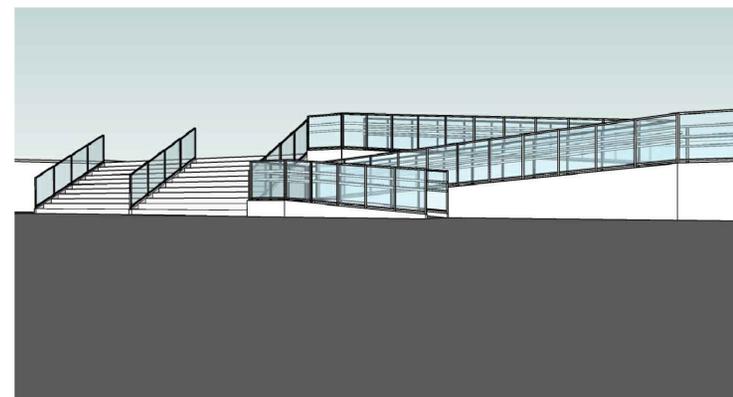

ESPAÇO CONVIVÊNCIA - RAMPA  
MAQUETE ELETRÔNICA

**NOTAS**  
01. PARA A EXECUÇÃO, AS MEDIDAS DEVEM SER CONFERIDAS NO LOCAL.

REVISÃO	DESCRIÇÃO	DATA	POR	APROV.
00	EMISSÃO INICIAL	25/06/2019	ARQ. ALINE	

ESTE DOCUMENTO É DE PROPRIEDADE DA PREFEITURA MUNICIPAL E NÃO PODE SER REPRODUZIDO OU USADO PARA QUALQUER FINALIDADE DIFERENTE DAQUELA PARA A QUAL ESTÁ SENDO FORNECIDO

FERNANDO WAGNER KLEIN  
Secretário de Obras e Planejamento  
Arquiteta  
Urbano do Município de Leme

ALINE DALFRE BARBIERI  
Arquiteta  
CAU/SP: A63778-5

USUÁRIO  
**PREFEITURA MUNICIPAL DE LEME**

TÍTULO  
**REVITALIZAÇÃO DO PARQUE ECOLÓGICO MOURÃO - ETAPA II**

ENDEREÇO  
**AVENIDA TAUFIC NACIF MANSUR - JARDIM DO BOSQUE - LEME/ SP**

TIPO  
**PROJETO ESPAÇO CONVIVÊNCIA**

RESPONSÁVEL	ART/RRT	DESENHO	APROV.
		ARQ. ALINE	
ESCALA	Nº DO PT	VISTO	FOLHA
INDICADA			<b>07/08</b>
DATA	ARQUIVO		REV.
SAVE DATE: 24/11/2020 1:31	PARQUE ECOLÓGICO MOURÃO_ETAPA II_F07_R02		<b>00</b>