

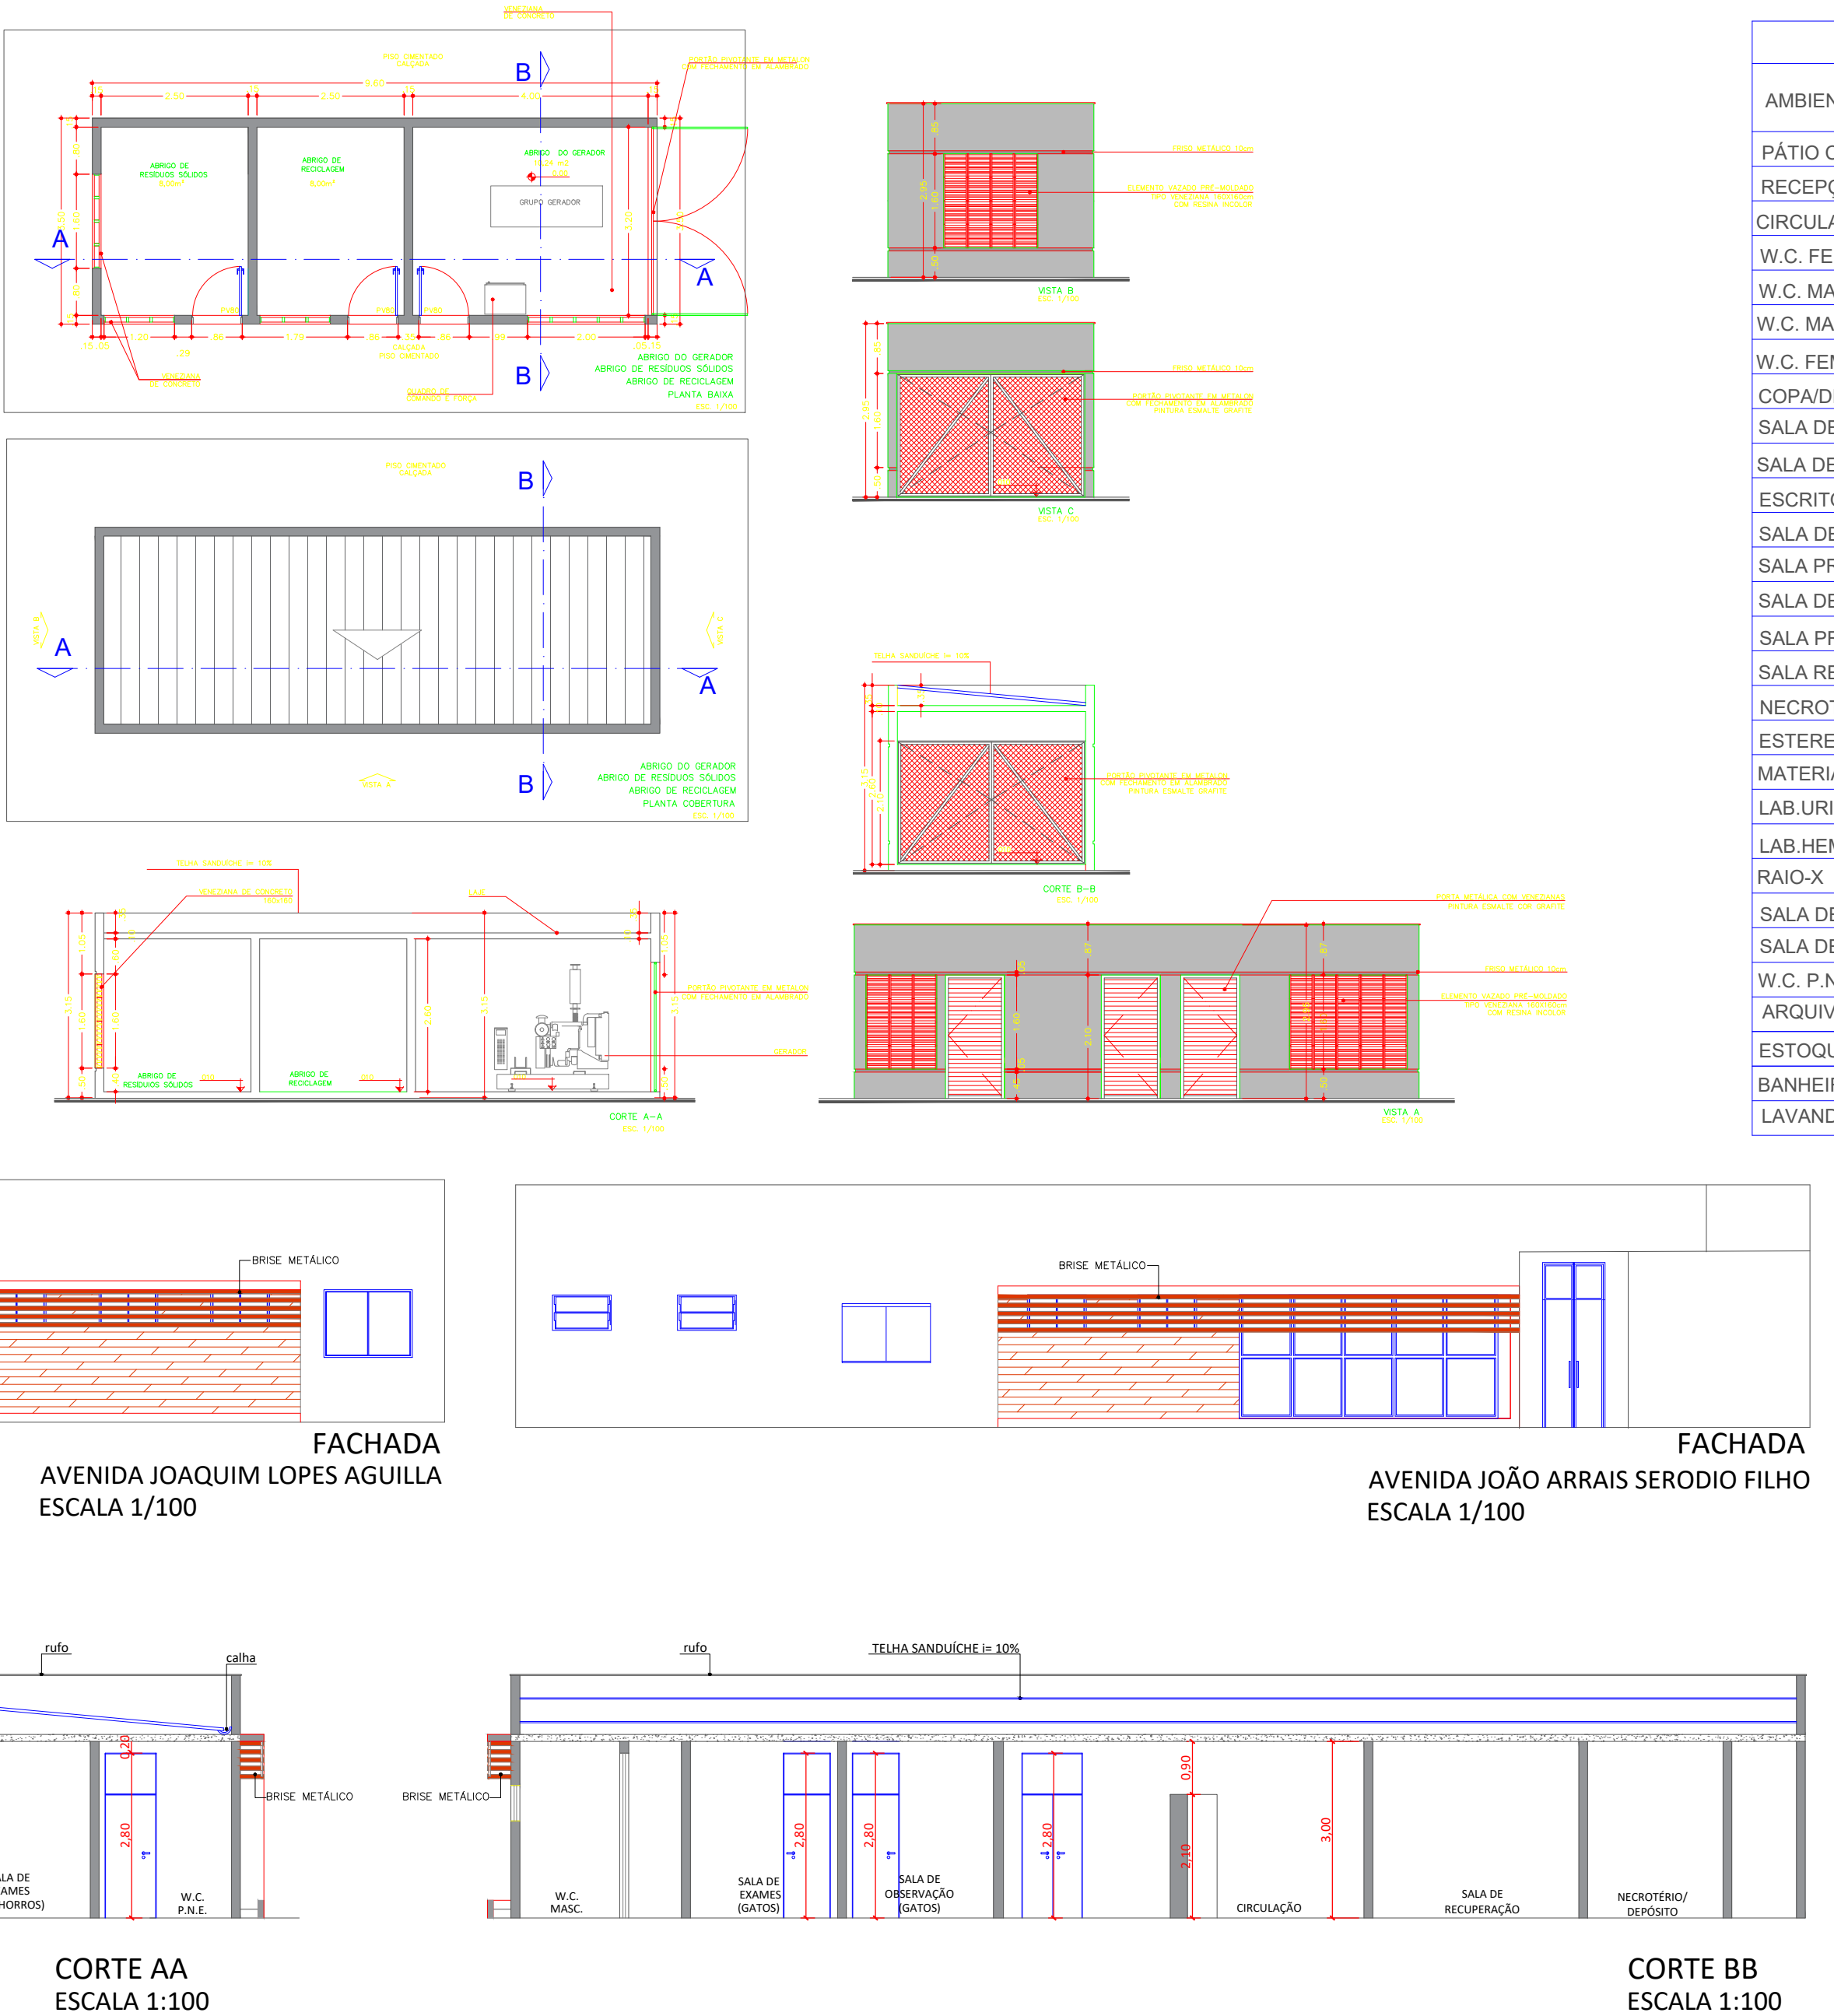
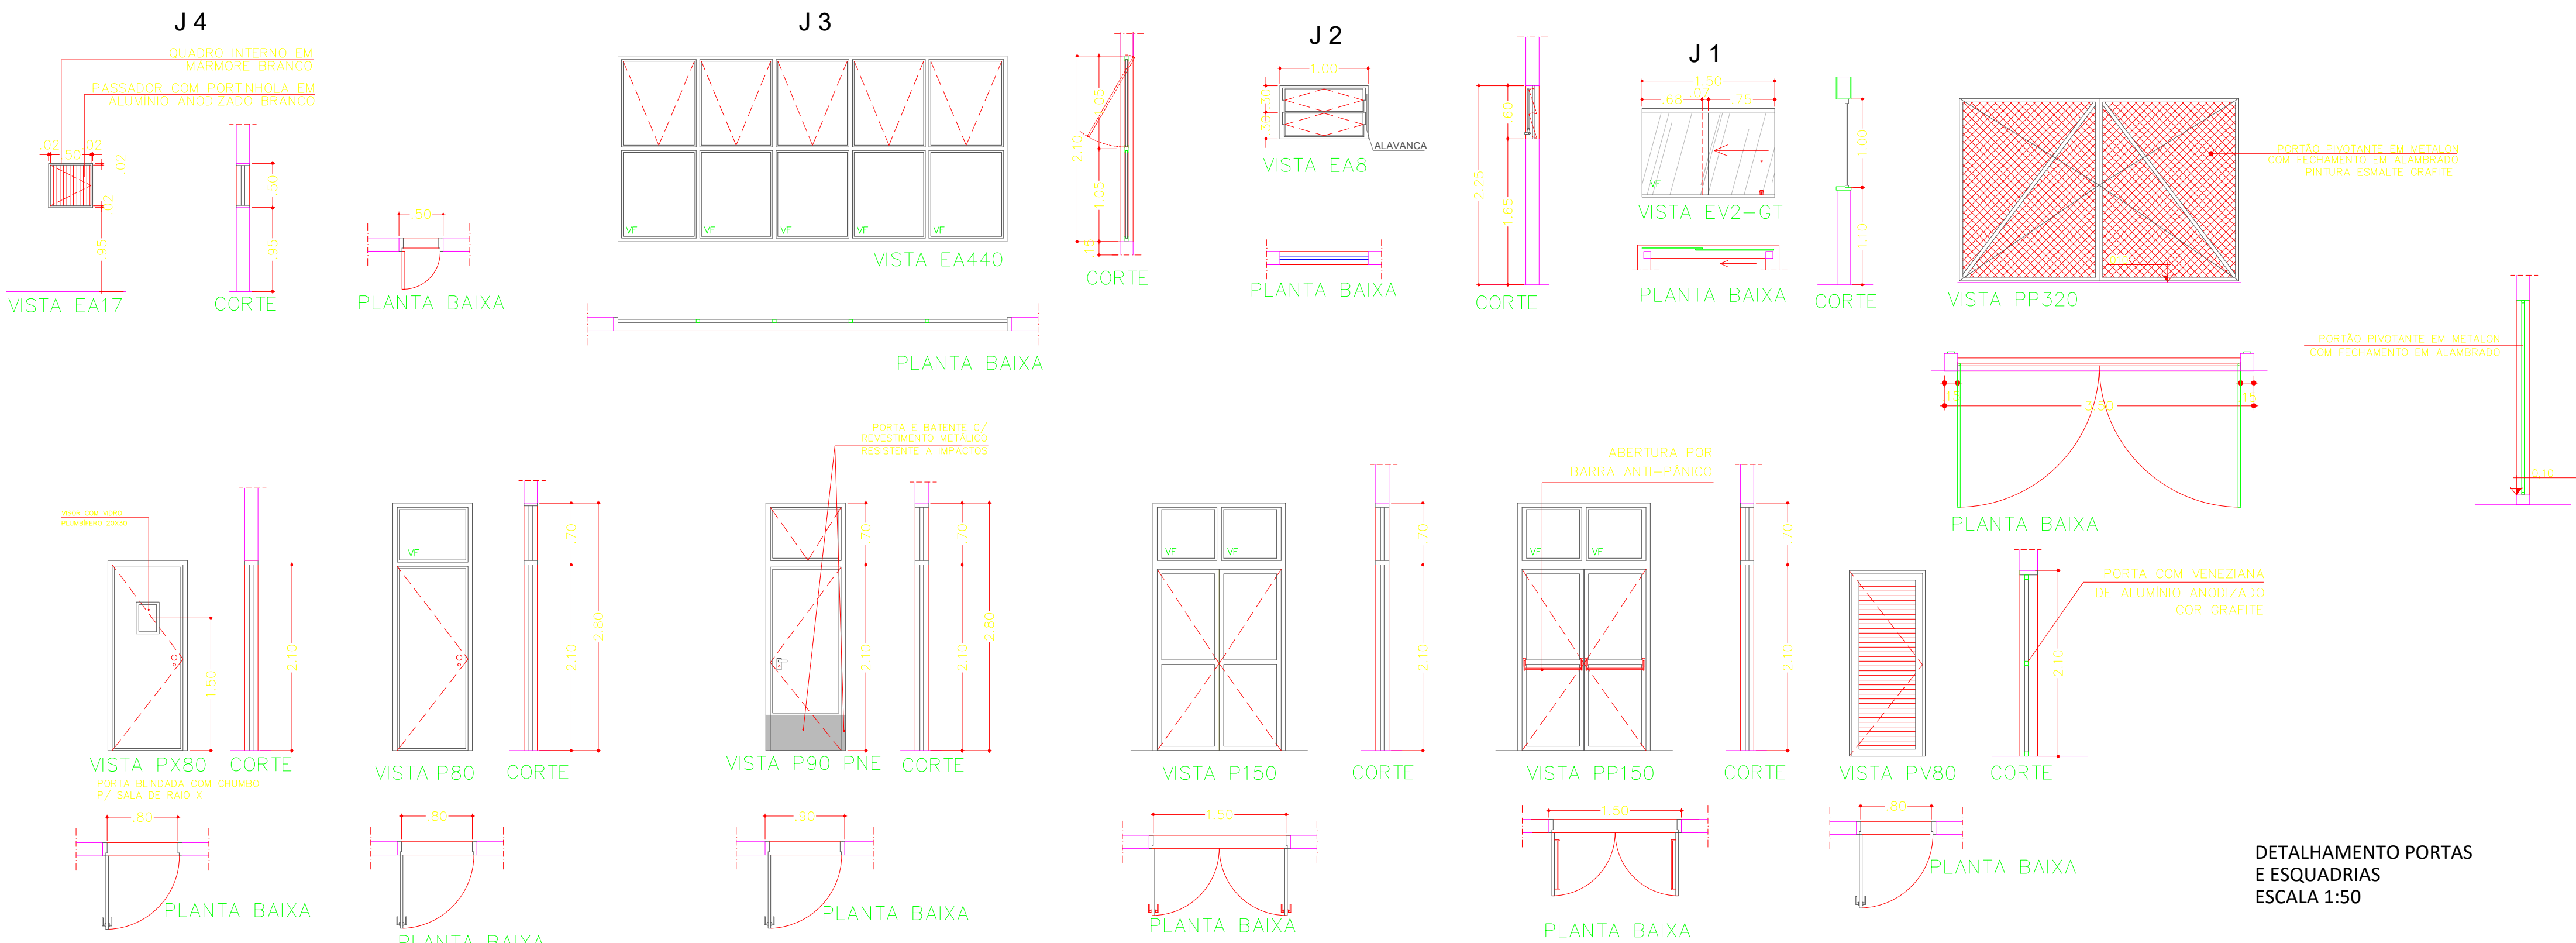
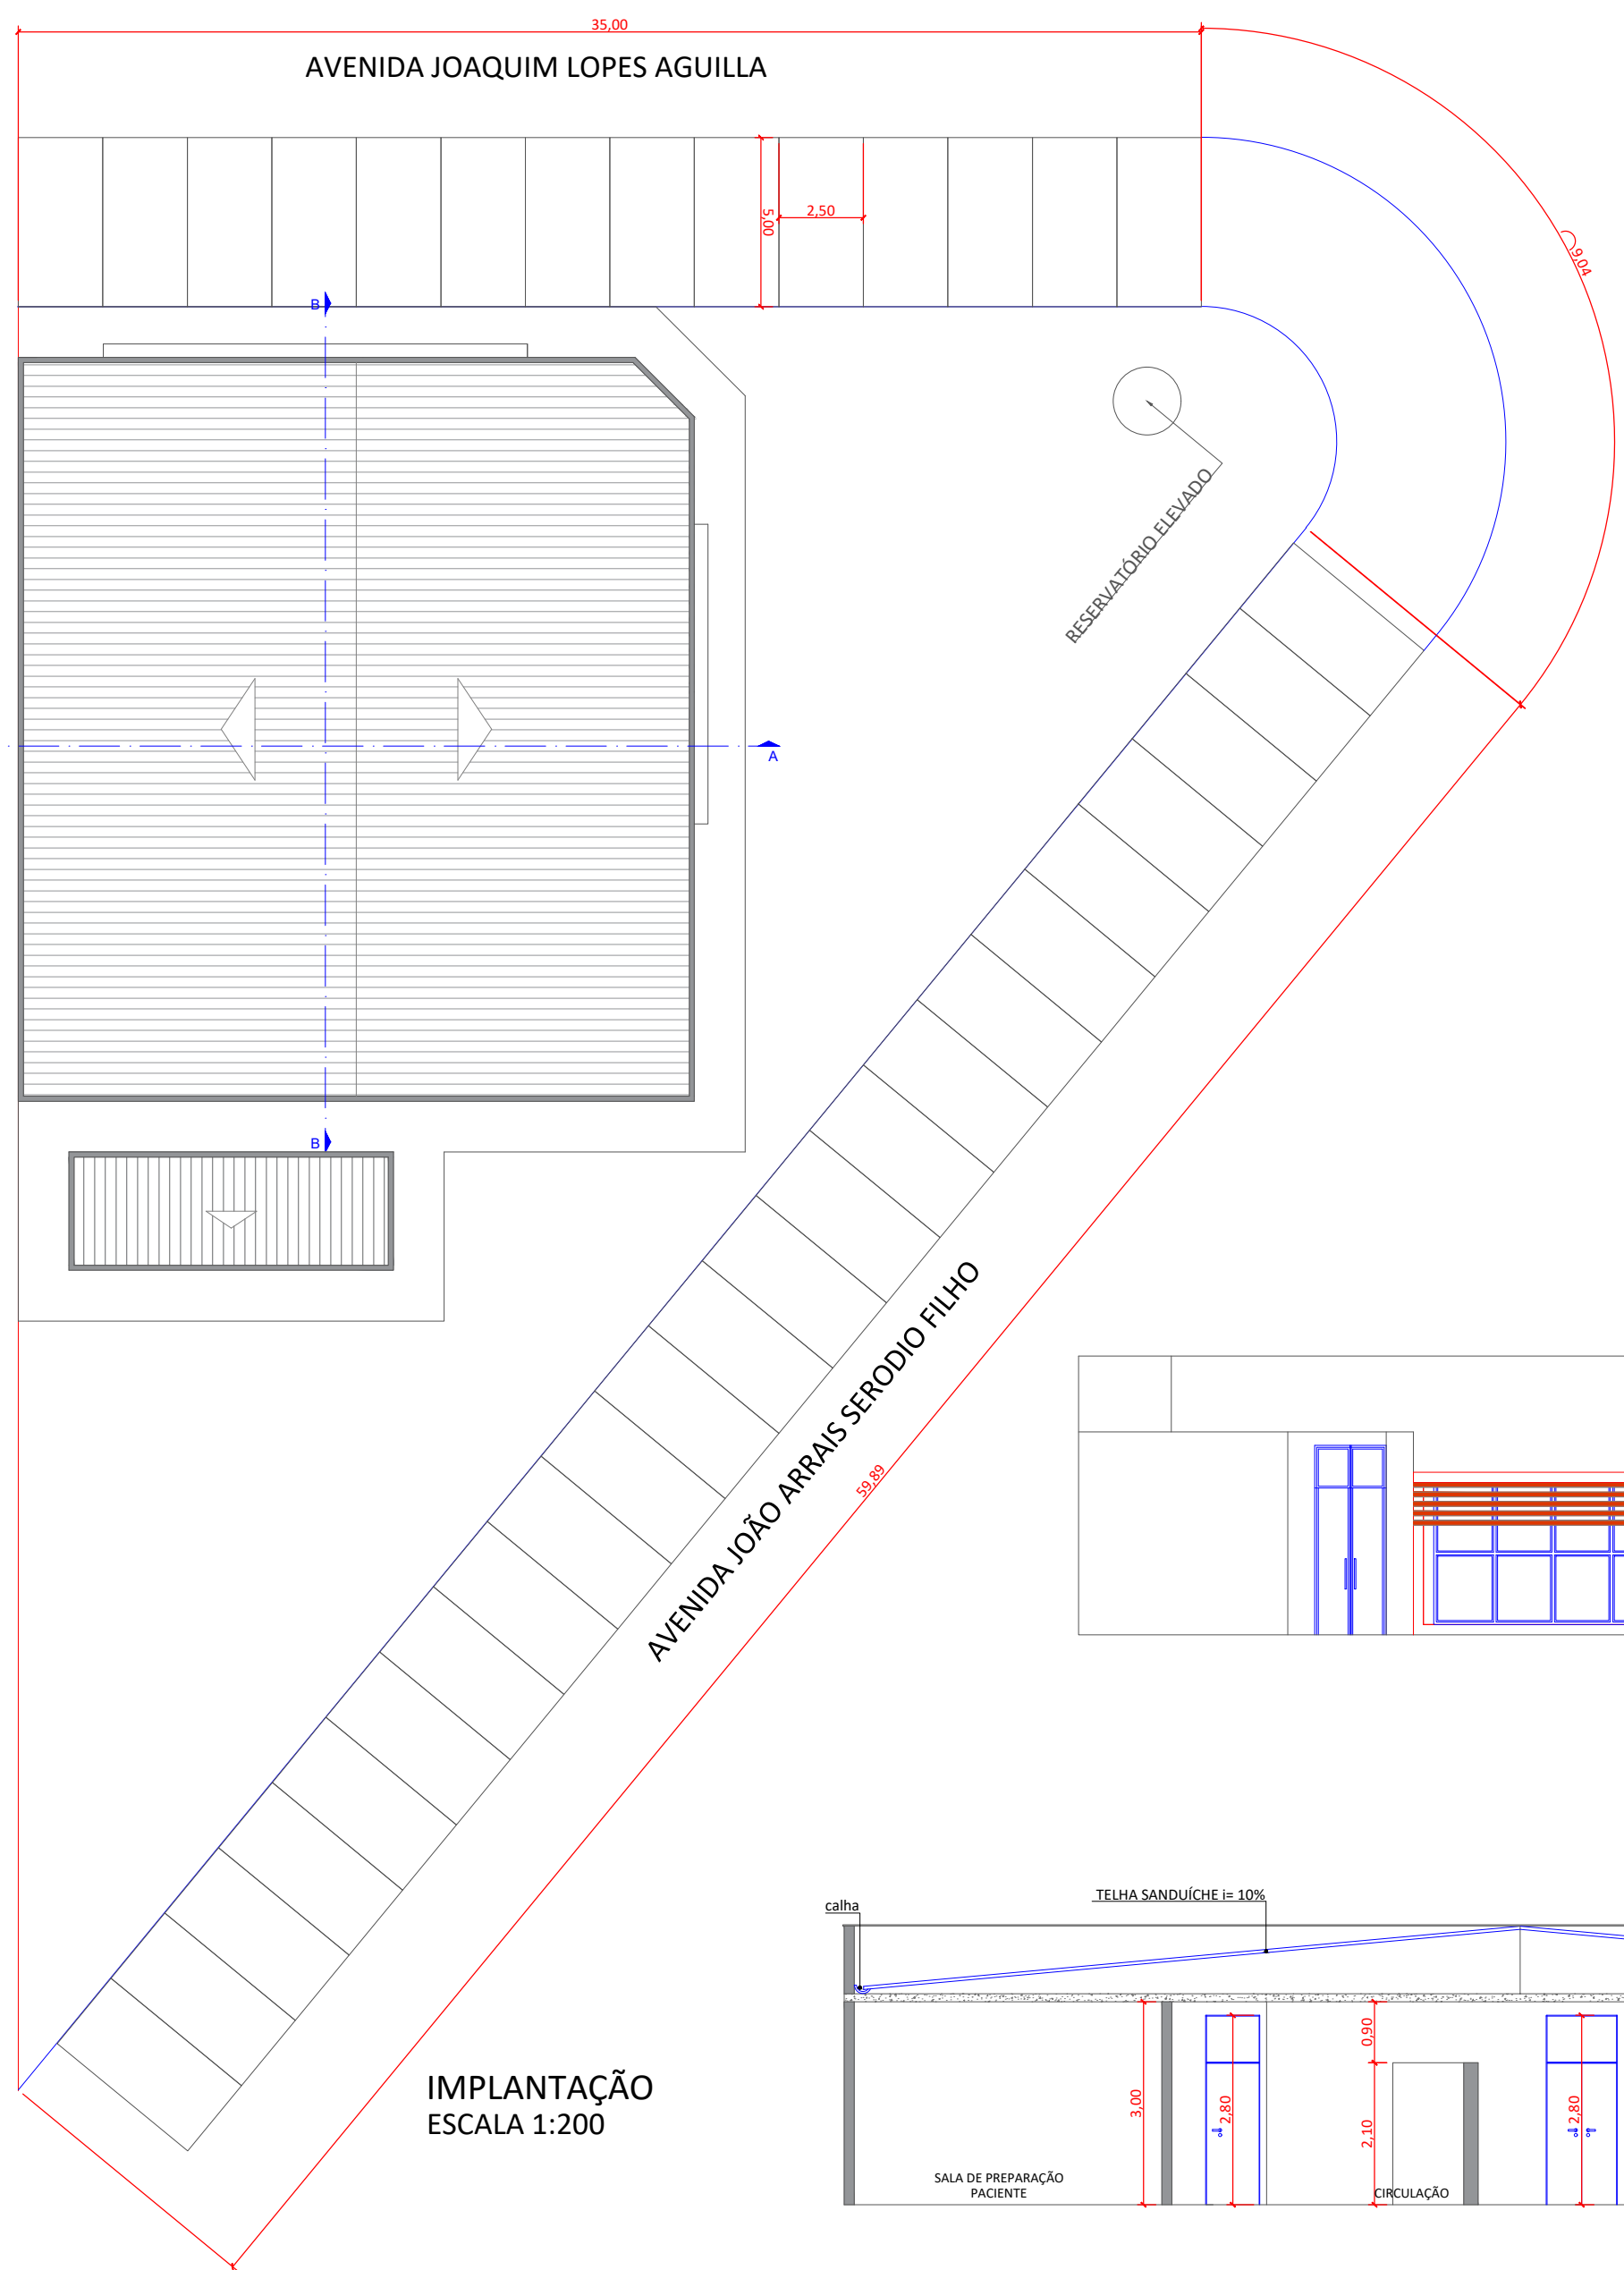


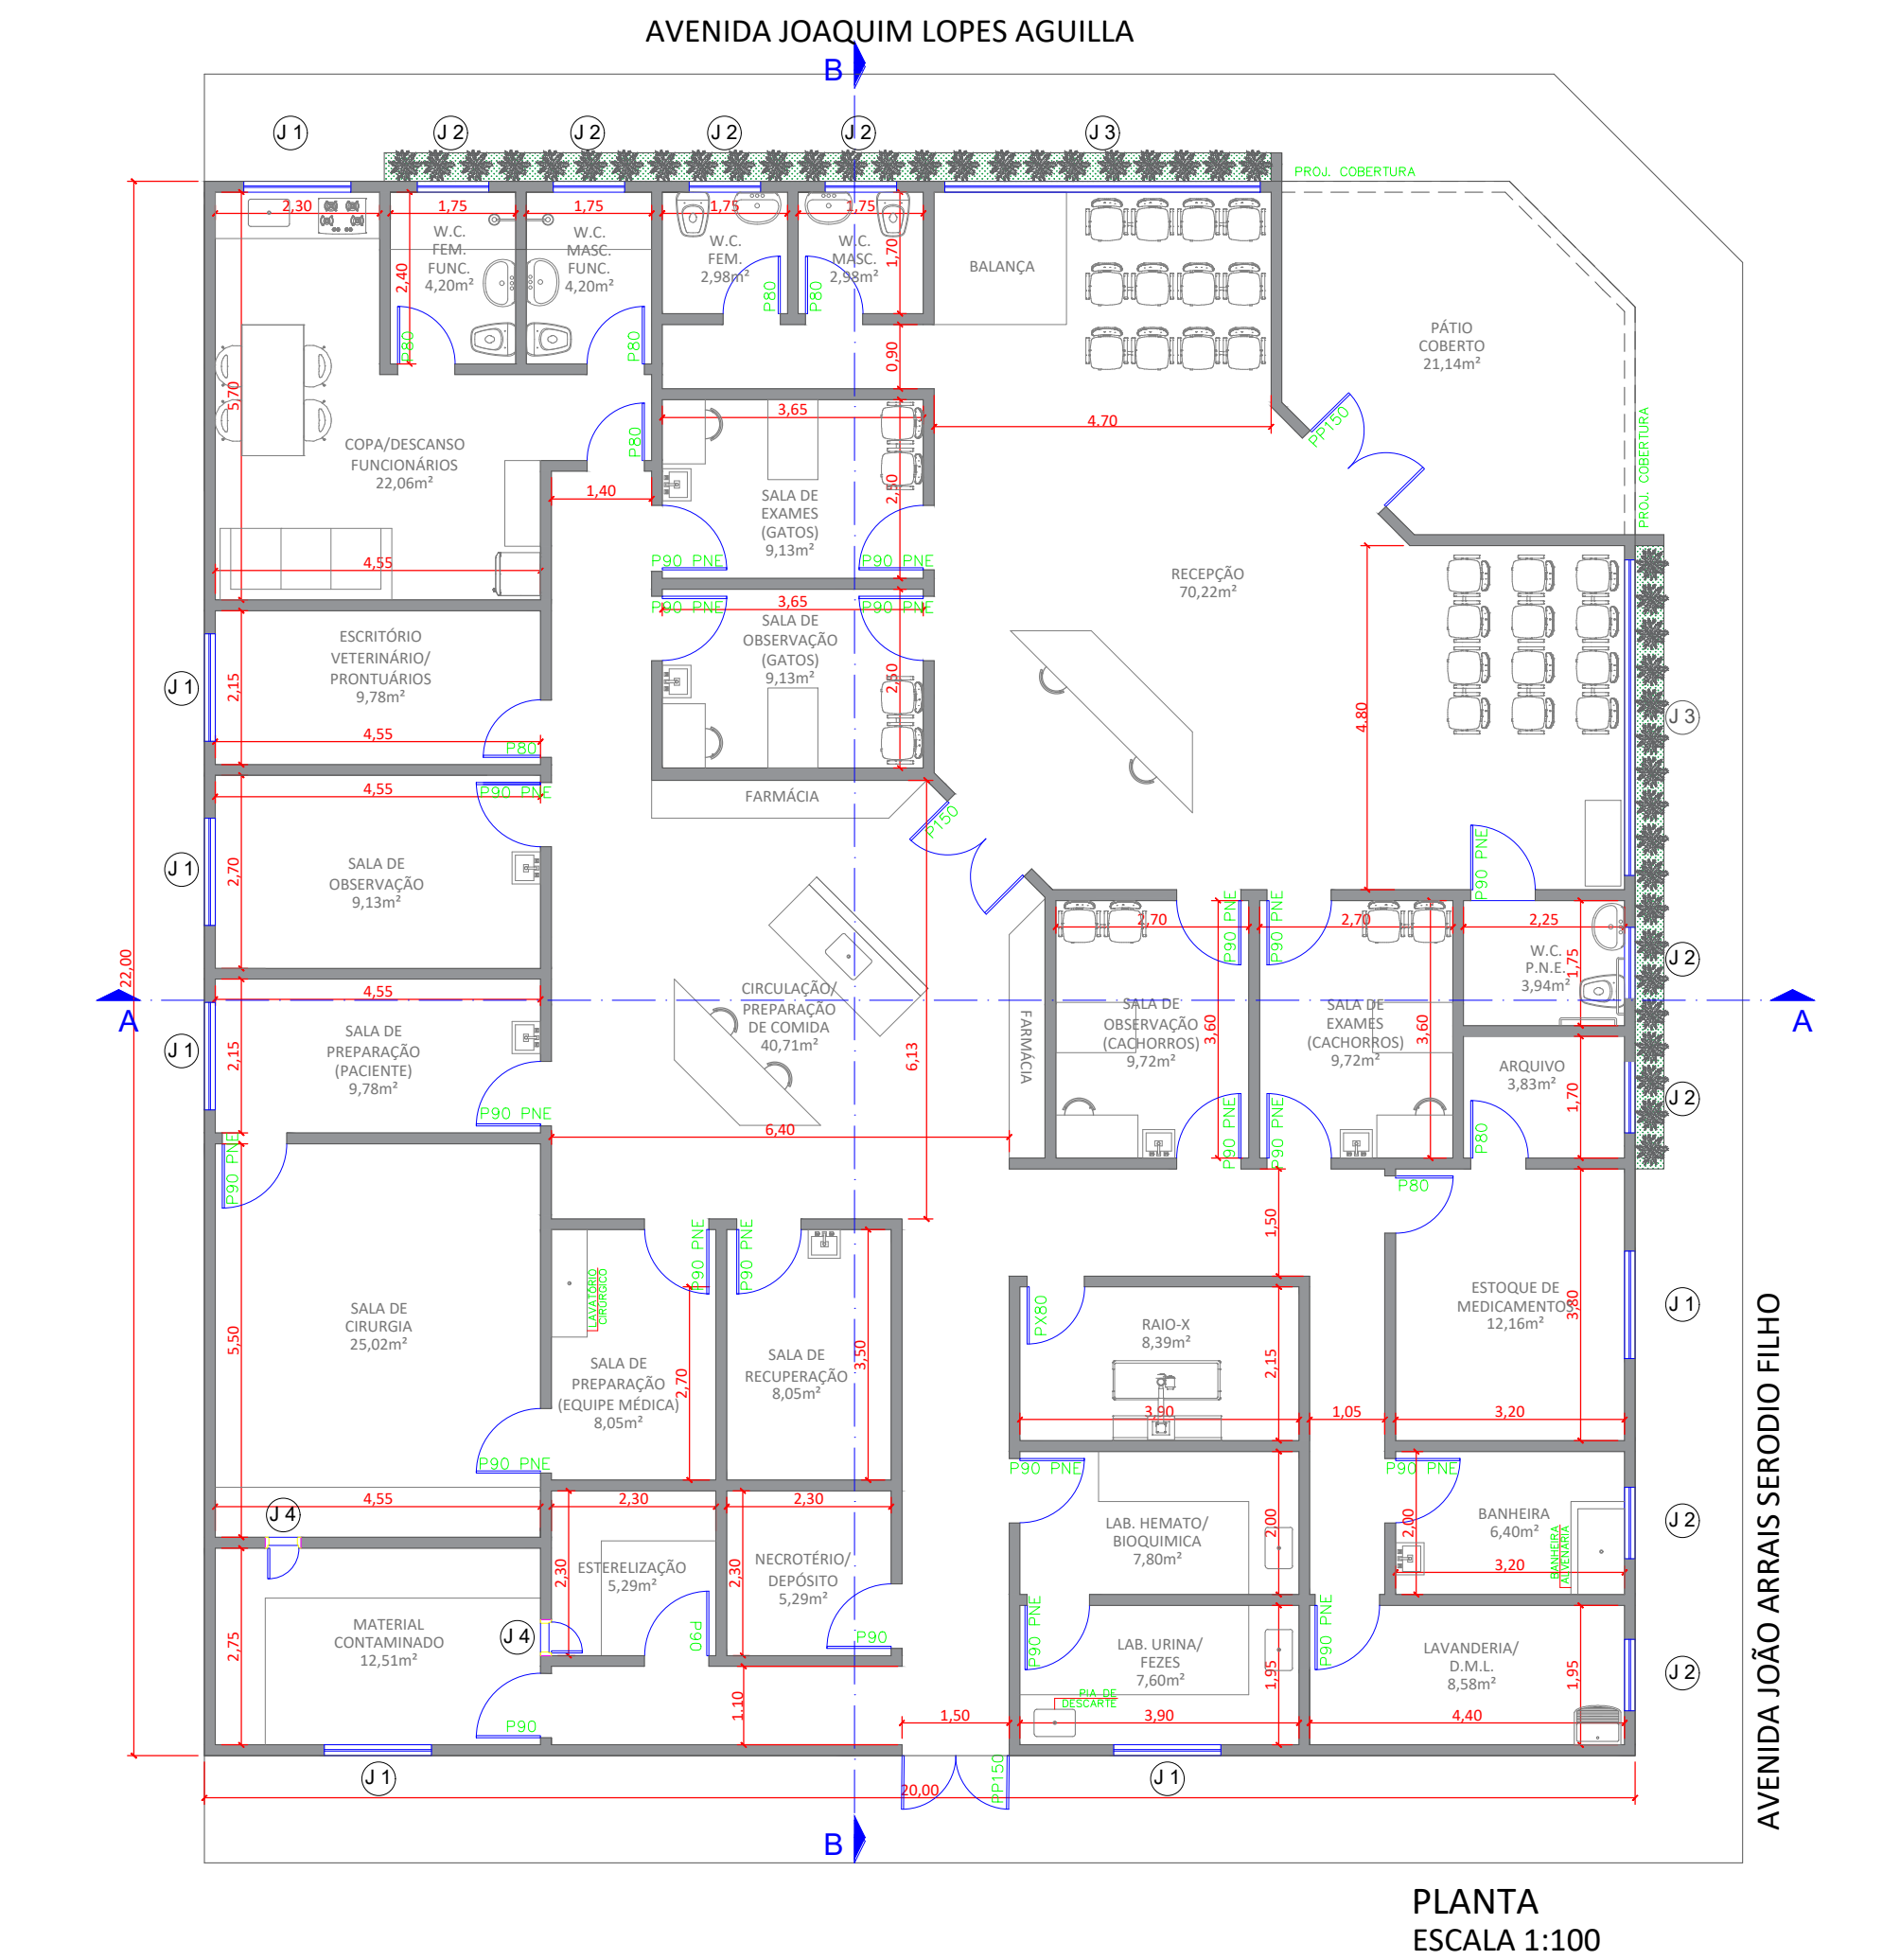

QUADRO DE ÁREAS E ESQUADRIAS						
AMBIENTE	ÁREA	PORTAS		CAIXILHOS		
		MATERIAL	DIMENSÕES	LEGENDA	MATERIAL	DIMENSÕES
PÁTIO COBERTO	21,14m²	Alumínio/Vidro	1,50x2,80m	J 3	Alumínio/Vidro	6,00x2,10m
RECEPÇÃO	70,22m²	Alumínio/Vidro	1,50x2,80m	J 3	Alumínio/Vidro	6,00x2,10m
CIRCULAÇÃO/PREPARAÇÃO COMIDA	40,71m²	Alumínio/Vidro	1,50x2,80m	J 3	Alumínio/Vidro	6,00x2,10m
W.C. FEMININO	2,98m²	Alumínio/Vidro	0,80x2,80m	J 2	Alumínio/Vidro	1,00x0,60m
W.C. MASCULINO	2,98m²	Alumínio/Vidro	0,80x2,80m	J 2	Alumínio/Vidro	1,00x0,60m
W.C. MASC. FUNCIONÁRIOS	4,20m²	Alumínio/Vidro	0,80x2,80m	J 2	Alumínio/Vidro	1,00x0,60m
W.C. FEM. FUNCIONÁRIOS	4,20m²	Alumínio/Vidro	0,80x2,80m	J 2	Alumínio/Vidro	1,00x0,60m
COPA/DESCANSO FUNCIONÁRIOS	22,06m²	Alumínio/Vidro	0,80x2,80m	J 1	Alumínio/Vidro	1,50x1,00m
SALA DE EXAMES (GATOS)	9,13m²	Alumínio/Vidro	0,90x2,80m	J 1	Alumínio/Vidro	1,50x1,00m
SALA DE OBSERVAÇÃO (GATOS)	9,13m²	Alumínio/Vidro	0,90x2,80m	J 1	Alumínio/Vidro	1,50x1,00m
ESCRITÓRIO VETERINÁRIO	9,78m²	Alumínio/Vidro	0,80x2,80m	J 1	Alumínio/Vidro	1,50x1,00m
SALA DE OBSERVAÇÃO	9,13m²	Alumínio/Vidro	0,90x2,80m	J 1	Alumínio/Vidro	1,50x1,00m
SALA PREP. PACIENTE	9,78m²	Alumínio/Vidro	0,80x2,80m	J 1	Alumínio/Vidro	1,50x1,00m
SALA DE CIRURGIA	25,02m²	Alumínio/Vidro	0,90x2,80m	J 1	Alumínio/Vidro	1,50x1,00m
SALA PREP. EQUIPE MÉDICA	8,05m²	Alumínio/Vidro	0,90x2,80m	J 1	Alumínio/Vidro	1,50x1,00m
SALA RECUPERAÇÃO	8,05m²	Alumínio/Vidro	0,90x2,80m	J 1	Alumínio/Vidro	1,50x1,00m
NECROTÉRIO/DEPÓSITO	5,29m²	Alumínio/Vidro	0,90x2,80m	J 1	Alumínio/Vidro	1,50x1,00m
ESTERELIZAÇÃO	5,29m²	Alumínio/Vidro	0,90x2,80m	J 1	Alumínio/Vidro	1,50x1,00m
MATERIAL CONTAMINADO	12,51m²	Alumínio/Vidro	0,90x2,80m	J 1	Alumínio/Vidro	1,50x1,00m
LAB.URINA/FEZES	7,80m²	Alumínio/Vidro	0,80x2,80m	J 1	Alumínio/Vidro	1,50x1,00m
LAB. HEMATO/BIOQUÍMICA	7,80m²	Alumínio/Vidro	0,80x2,80m	J 1	Alumínio/Vidro	1,50x1,00m
RAIO-X	8,39m²	Alumínio/Vidro	0,80x2,80m	J 1	Alumínio/Vidro	1,50x1,00m
SALA DE OBSERVAÇÃO (CACHORROS)	9,72m²	Alumínio/Vidro	0,90x2,80m	J 1	Alumínio/Vidro	1,50x1,00m
SALA DE EXAMES (CACHORROS)	9,72m²	Alumínio/Vidro	0,90x2,80m	J 1	Alumínio/Vidro	1,50x1,00m
W.C. P.N.E.	3,94m²	Alumínio/Vidro	0,80x2,80m	J 2	Alumínio/Vidro	1,00x0,60m
ARQUIVO	3,83m²	Alumínio/Vidro	0,80x2,80m	J 2	Alumínio/Vidro	1,00x0,60m
ESTOQUE DE MEDICAMENTOS	12,16m²	Alumínio/Vidro	0,80x2,80m	J 2	Alumínio/Vidro	1,00x0,60m
BANHEIRA	6,40m²	Alumínio/Vidro	0,80x2,80m	J 2	Alumínio/Vidro	1,00x0,60m
LAVANDERIA/DML	6,58m²	Alumínio/Vidro	0,90x2,80m	J 2	Alumínio/Vidro	1,00x0,60m

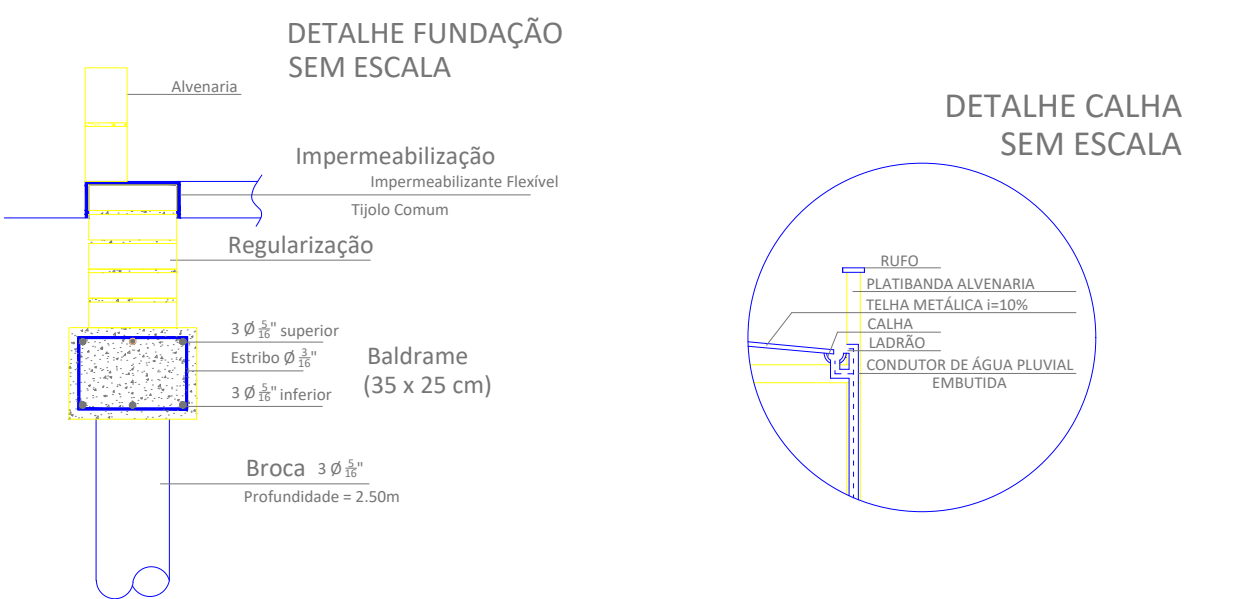

PRANCHA: PLANTA, CORTES, FACHADA E COBERTURA	
OBRA: CONSTRUÇÃO CENTRO MÉDICO VETERINÁRIO	
PROPRIETÁRIO: PREFEITURA MUNICIPAL DE LEME	
LOCAL DA OBRA: AVENIDA JOAQUIM LOPES AGUILLA ESQUINA COM A AVENIDA JOÃO ARRAS SERODIO FILHO - JARDIM JUANA, QUADRA, LOTE, BAIRRO, CEP, CIDADE.	
ZONA: ZPR	
LOCALIZAÇÃO - SEM ESCALA	
ÁREAS (m²)	
TERRENO	834,48m²
PAV. TERREO	438,45m²
ABRIGO R.S.S.	33,60m²
TOTAL CONSTRUÇÃO	472,05m²
LIVRE	362,43m²
TAXA DE OCUPAÇÃO	56,56%
PREFEITURA MUNICIPAL DE LEME	
RESPONSÁVEL PROJETO: PEDRO LUIZ TRALDI ARQUITETO E URBANISTA CAU-A134096-5	
DECLARO QUE A APROVAÇÃO DESTE PROJETO POR PARTE DA PREFEITURA NÃO IMPLICA NO DIREITO DE PROPRIEDADE DO TERRENO.	
ATENÇÃO	
Sr. proprietário é proibido: * Depositar material ou entulho nos passeios e vias públicas; * Preparar concreto e argamassa nos passeios e vias públicas; * Executar a construção do passeio em desacordo com a lei e normas de acessibilidade. Sr. proprietário é obrigatório: * Seguir as normas de acessibilidade e NBR 9050.	
OBSERVAÇÕES:	
PREFEITURA MUNICIPAL DE LEME/SP SECRETARIA DE OBRAS E PLANEJAMENTO URBANO	
APROVADA	
Conforme Lei de Zoneamento, Código de Obras e demais Legislações de Uso e Ocupação do Solo.	
Leme, ____/____/____	
Secretaria de Obras e Planejamento Urbano	
A aprovação deste não dá o direito de ocupar o imóvel sem estar de posse do Habite-se.	