



RUA XV DE NOVEMBRO

RUA PROSPERO GRISI

RUA JOSE CROCCI

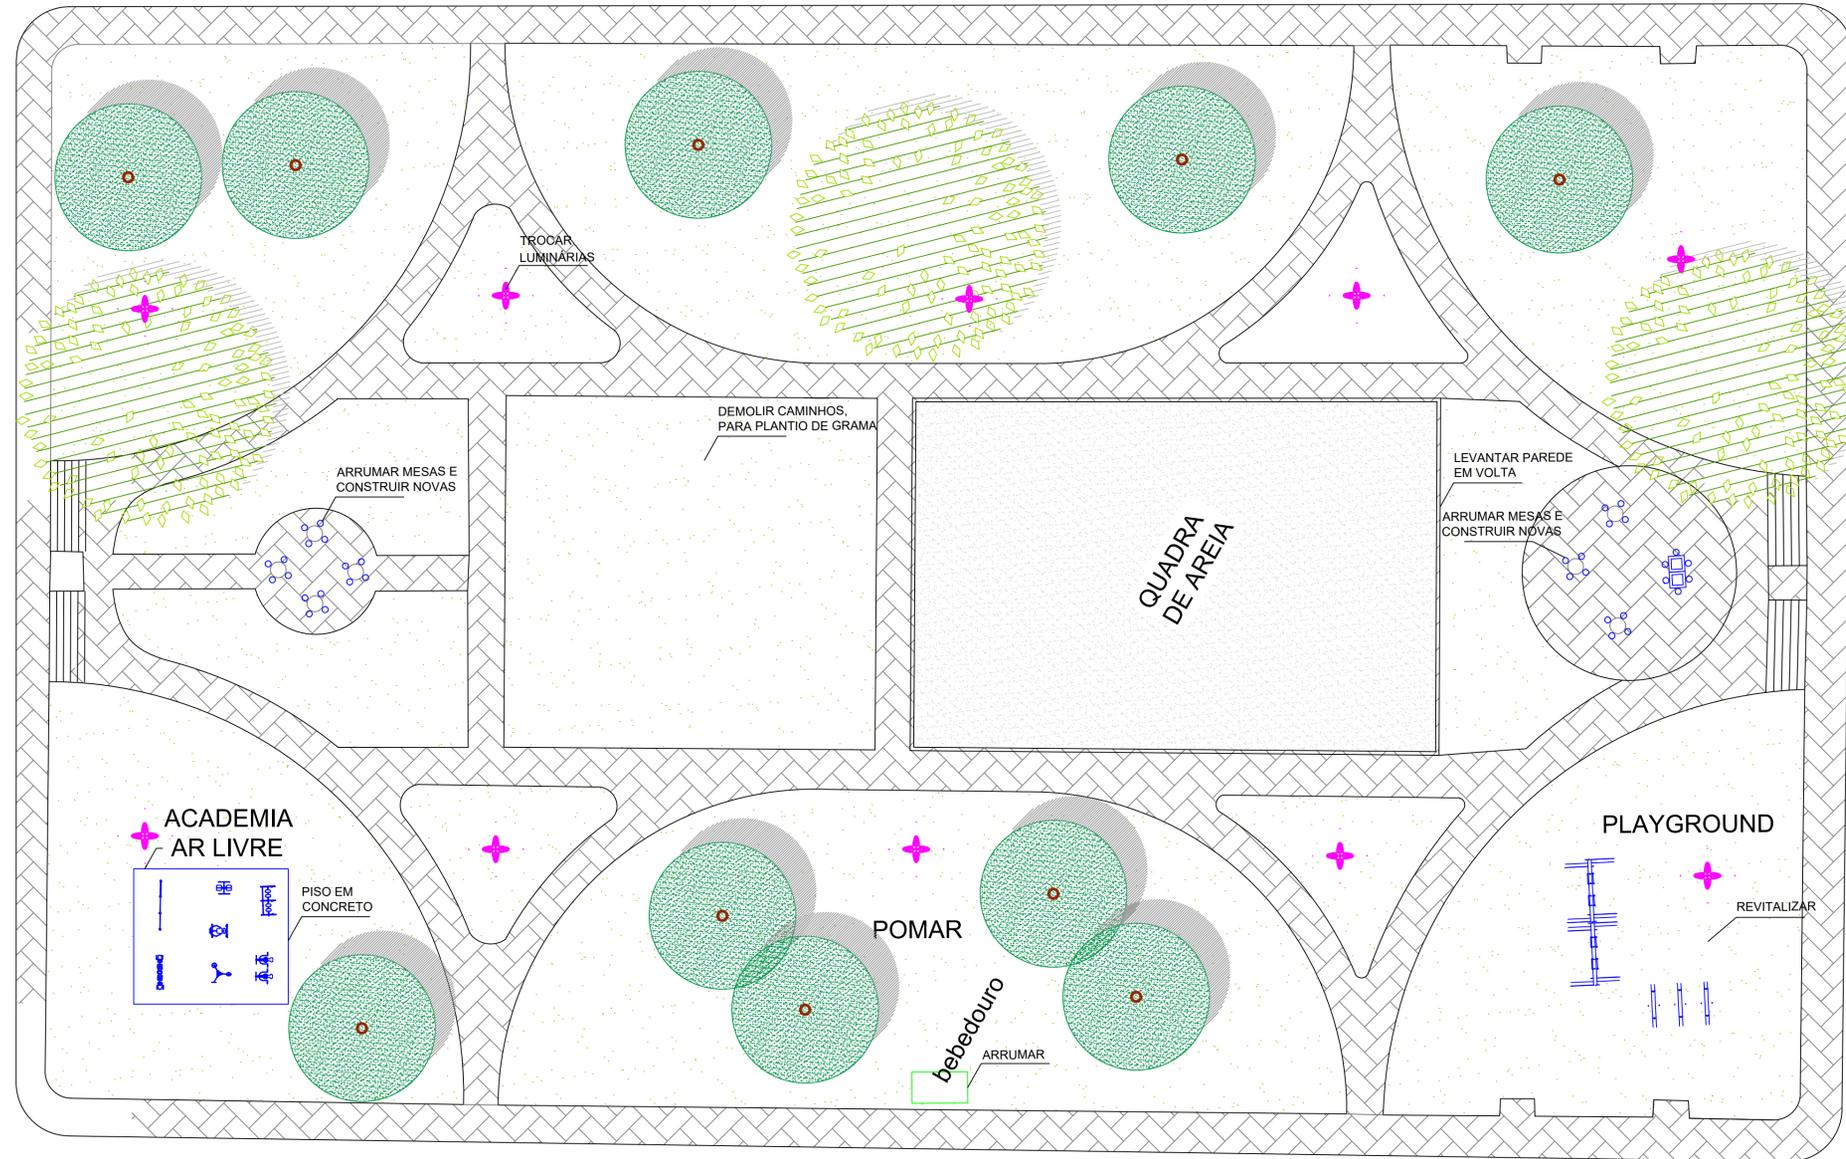

RUA ARLINDO FAVARO

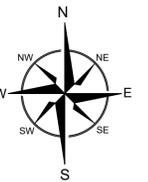

PREFEITURA DO MUNICÍPIO
LEME

SECRETARIA DE OBRAS
E PLANEJAMENTO URBANO

OBRA
REVITALIZAÇÃO DA PRAÇA
ANTONIO HILSDORF

LOCAL
RUA XV DE NOVEMBRO
RUA ARLINDO FAVARO
RUA JOSE CROCCI
VILA JOSÉ - LEME/SP

OBJETO

PLANTA

ÁREAS

ARQUIVO

PROJETO

DATA

DEZEMBRO/2019

ESCALA

1:200

DES.

PEDRO