Planta arquitetônica
Casa Dia do Idoso 1

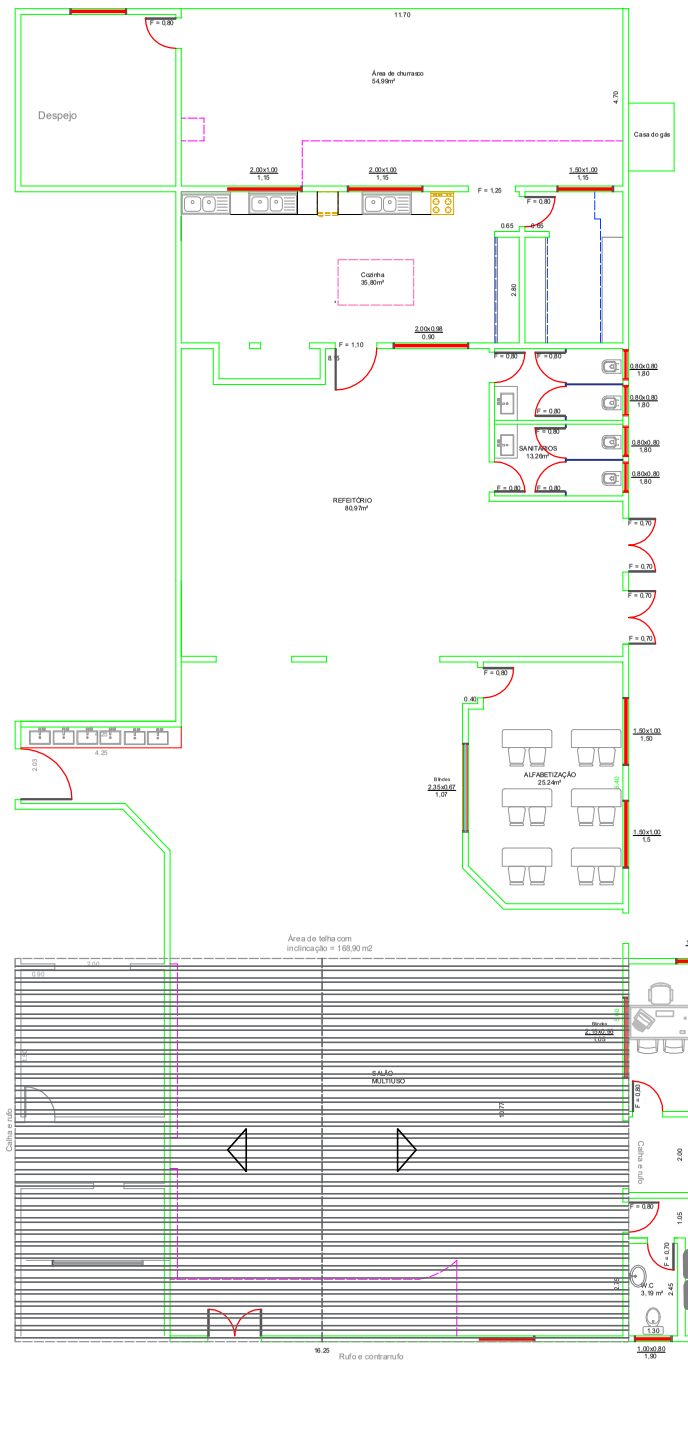

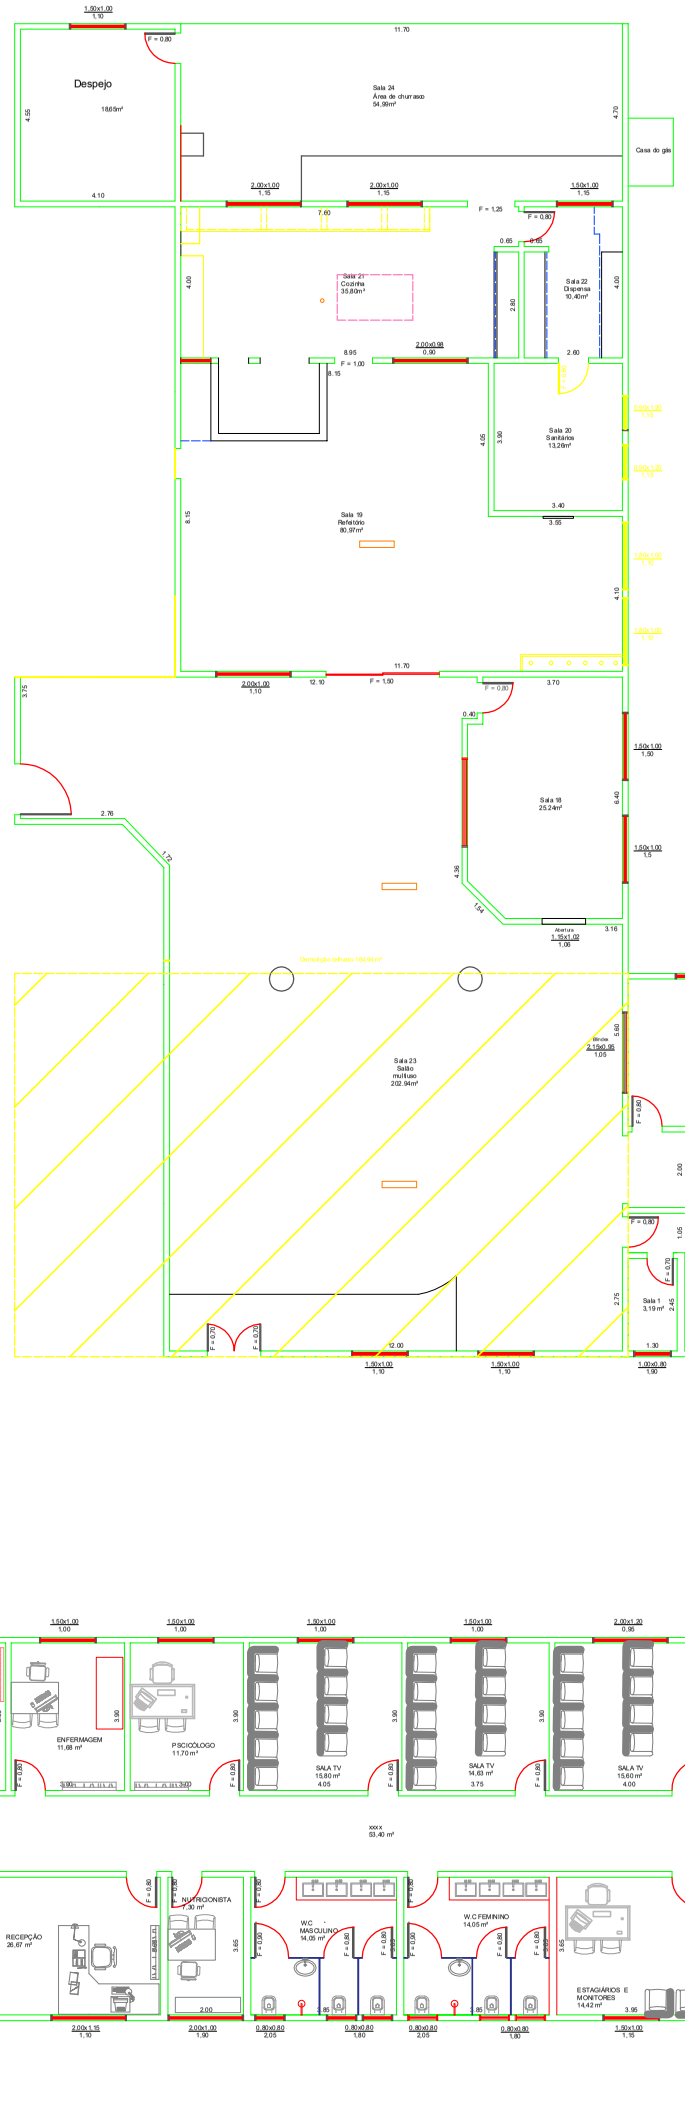

LEGENDA
Demolir

Planta existente e Planta de demolição
Casa Dia do Idoso 1

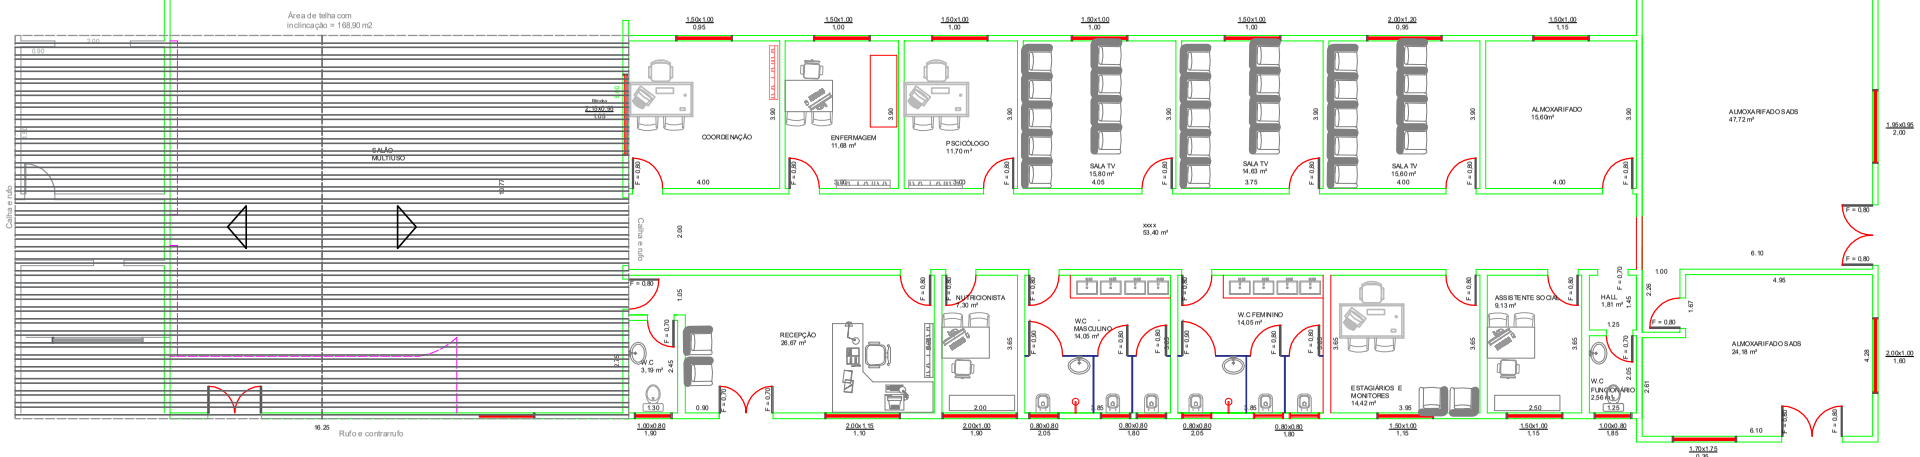

PREFEITURA DO MUNICÍPIO

LEME

SECRETARIA DE OBRAS

FOLHA 01

OBJETO

REFORMA DA CASA DIA DO IDOSO 1

PROJETO ARQUITETÔNICO
PROJETO EXECUTIVO

LOCAL

AVENIDA JOSÉ MOREIRA DE QUEIROZ
Nº 1535
LEME - SP

ÁREAS

TERRENO	m2
CONSTRUÇÃO	m2

ARQUIVO

Casa dia do Idoso 1

DATA	ESCALAS
Novembro/2019	INDICADA

MANUELA MENDES SOUZA
ENGENHEIRA CIVIL
CREA nº5070213569

FERNANDO WAGNER KLEIN
SECRETÁRIO DE OBRAS
E PLANEJAMENTO URBANO

WAGNER RICARDO ANTUNES FILHO
PREFEITO MUNICIPAL