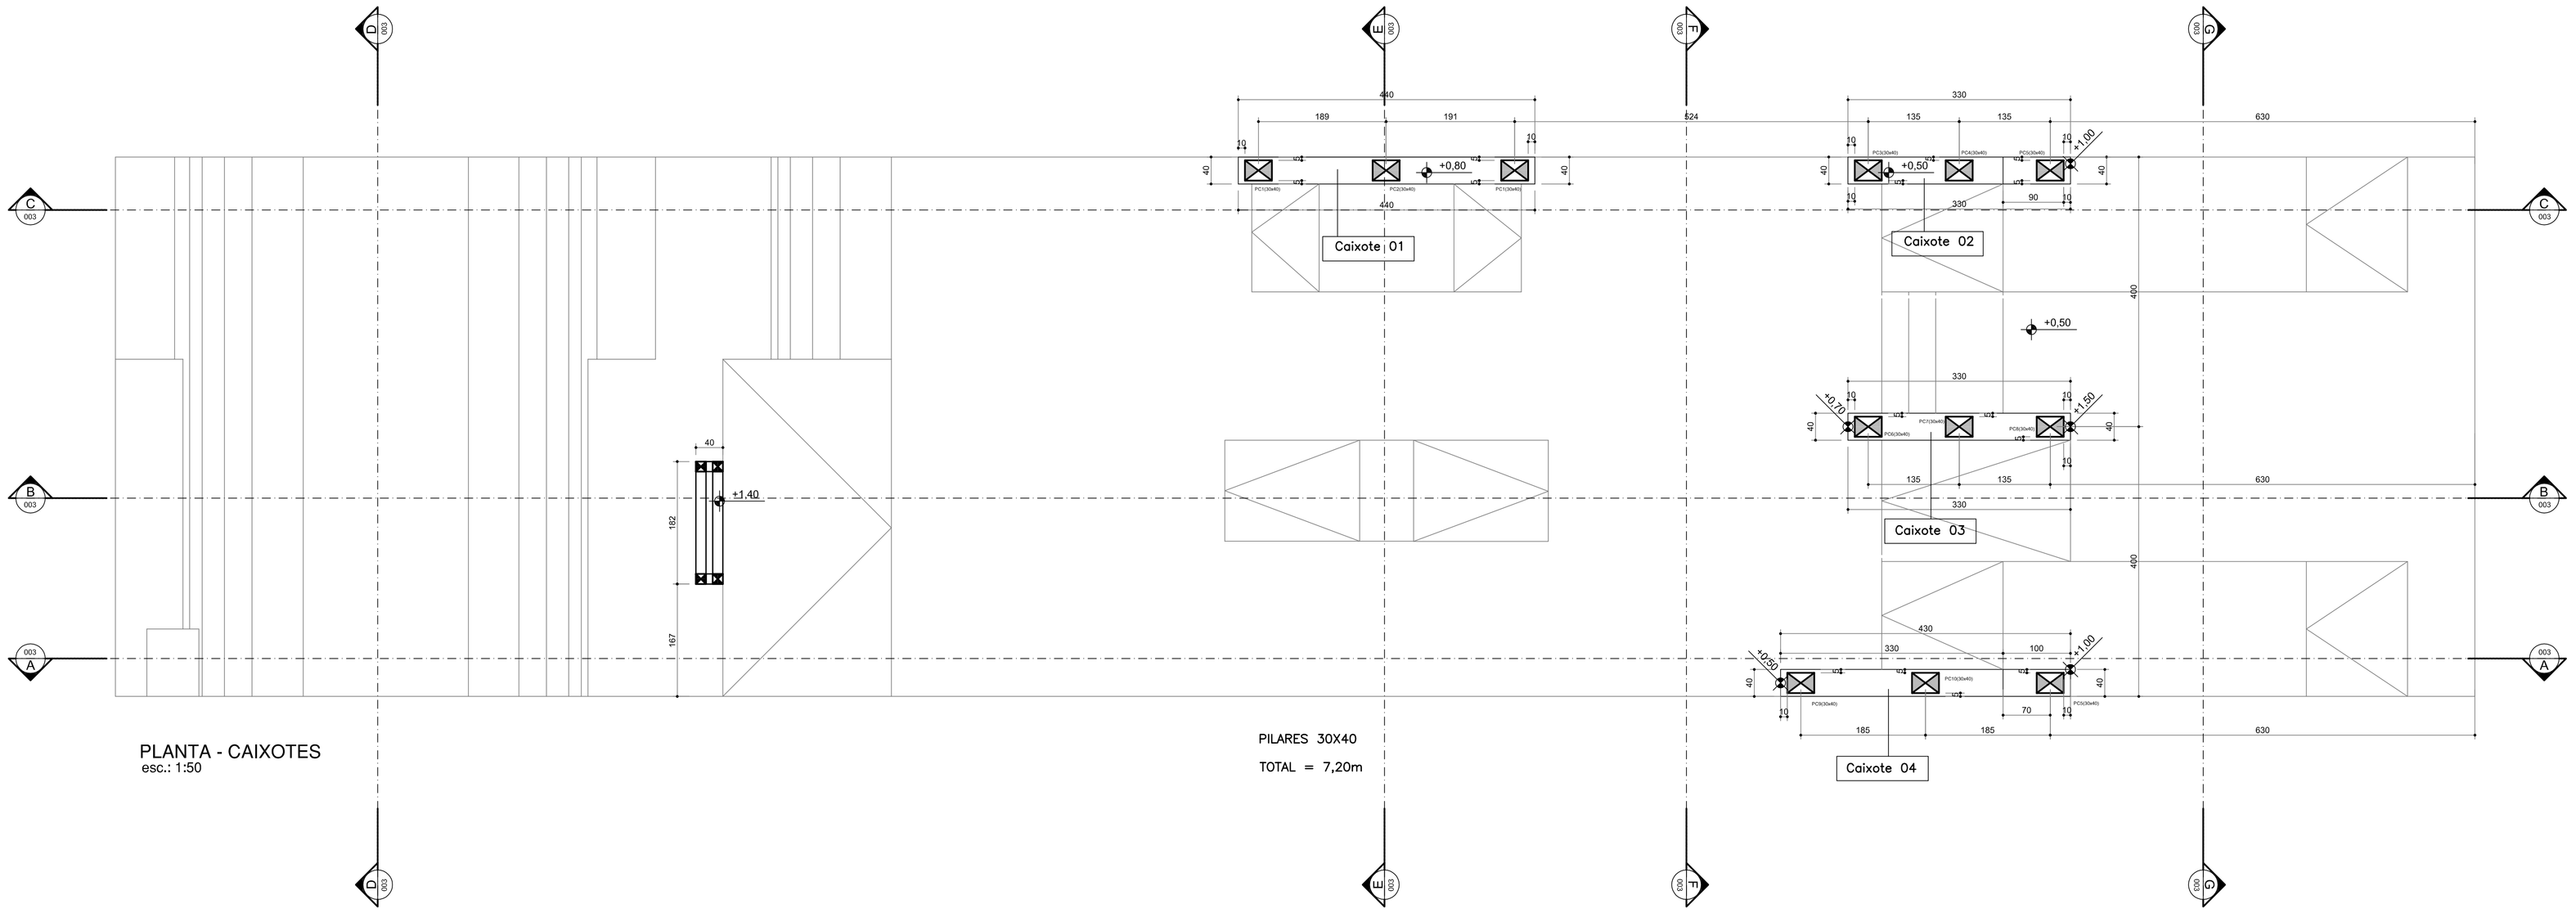

PLANTA - CAIXOTES
esc.: 1:50

PILARES 30X40

TOTAL = 7,20m

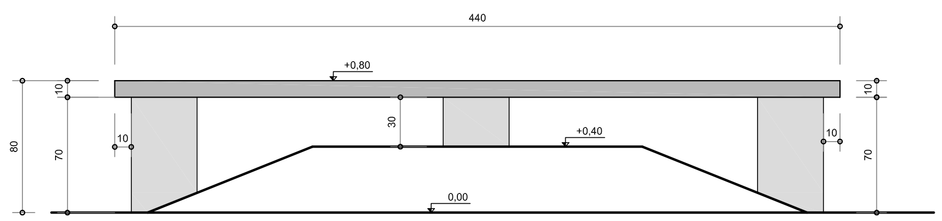

VISTA CAIXOTE 01
esc.: 1:25

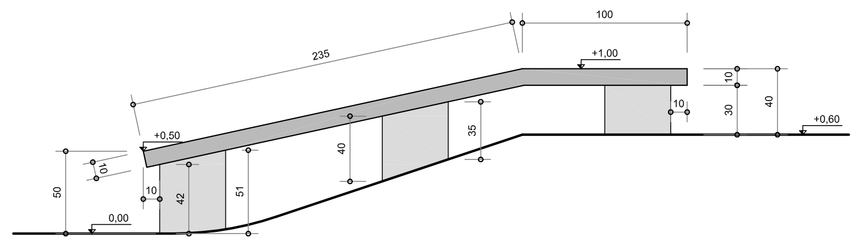

VISTA CAIXOTE 02
esc.: 1:25

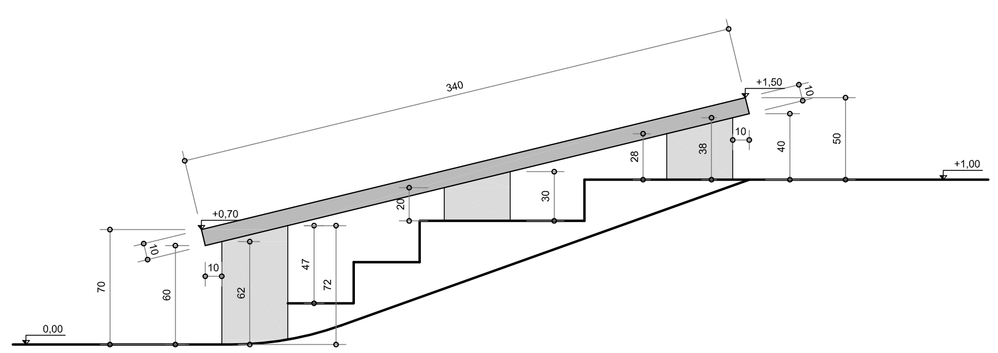

VISTA CAIXOTE 03
esc.: 1:25

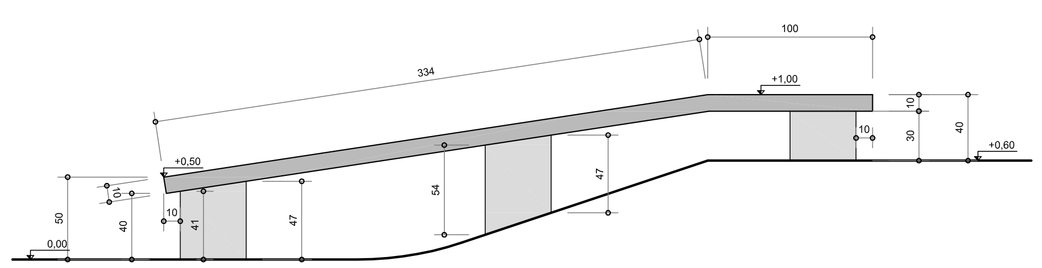

VISTA CAIXOTE 04
esc.: 1:25

REVISÃO	DATA	DESCRIÇÃO
R00	25/06/19	Emissão inicial

FLYRAMP SKATEPARKS
Tel.: 11 4191 0404 - flyramp@flyramp.com

CLIENTE	PREFEITURA MUNICIPAL DE LEME
PROJETO	SKATEPARK LEME
LOCAL	LEME | SP
ETAPA	EXECUTIVO
PRANCHA	CAIXOTES - PLANTA E VISTAS

ELABORADO	DATA	COD. FLYRAMP	FOLHA
LUIZ.PAULO EIGENHEER JR	25/06/2019	E.1908	004
APROVADO	REVISÃO	ESCALA	
LUIZ PAULO EIGENHEER JR	00	INDICADA	