




DETAIHE LAJE MACIÇA PLANA  
SEM ESCALA

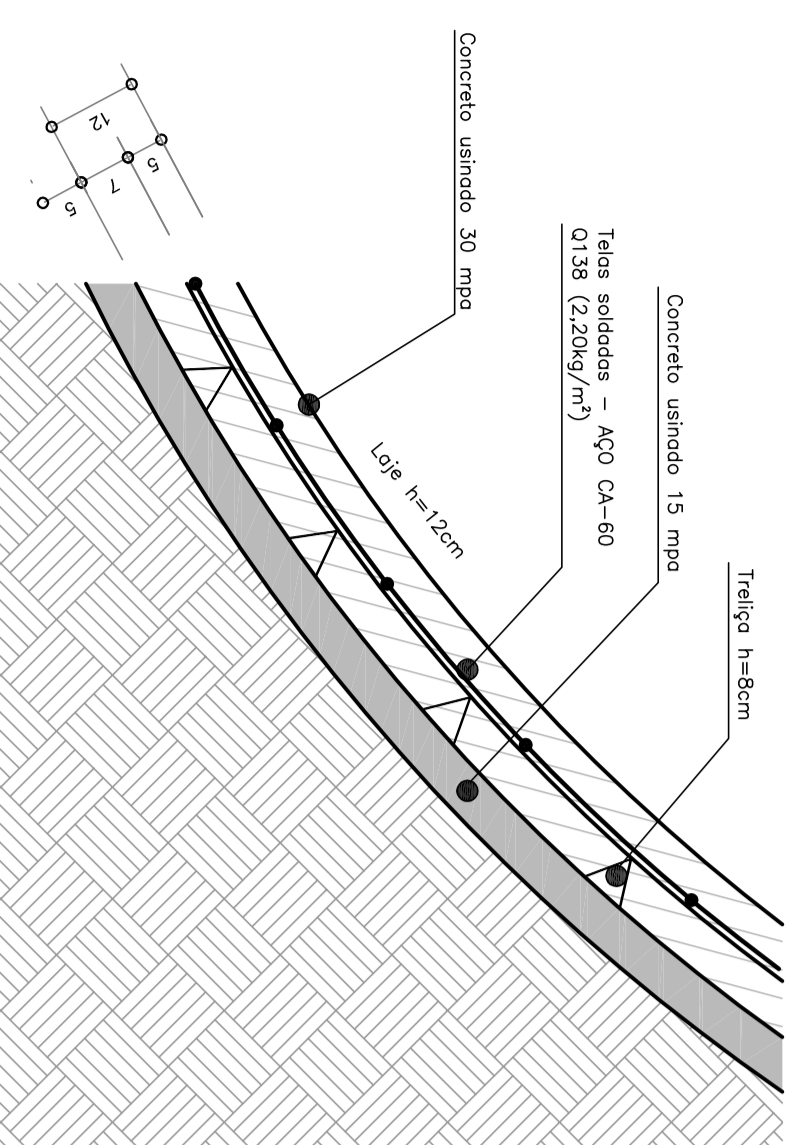


DETAIHE LAJE MACIÇA CURVA  
SEM ESCALA

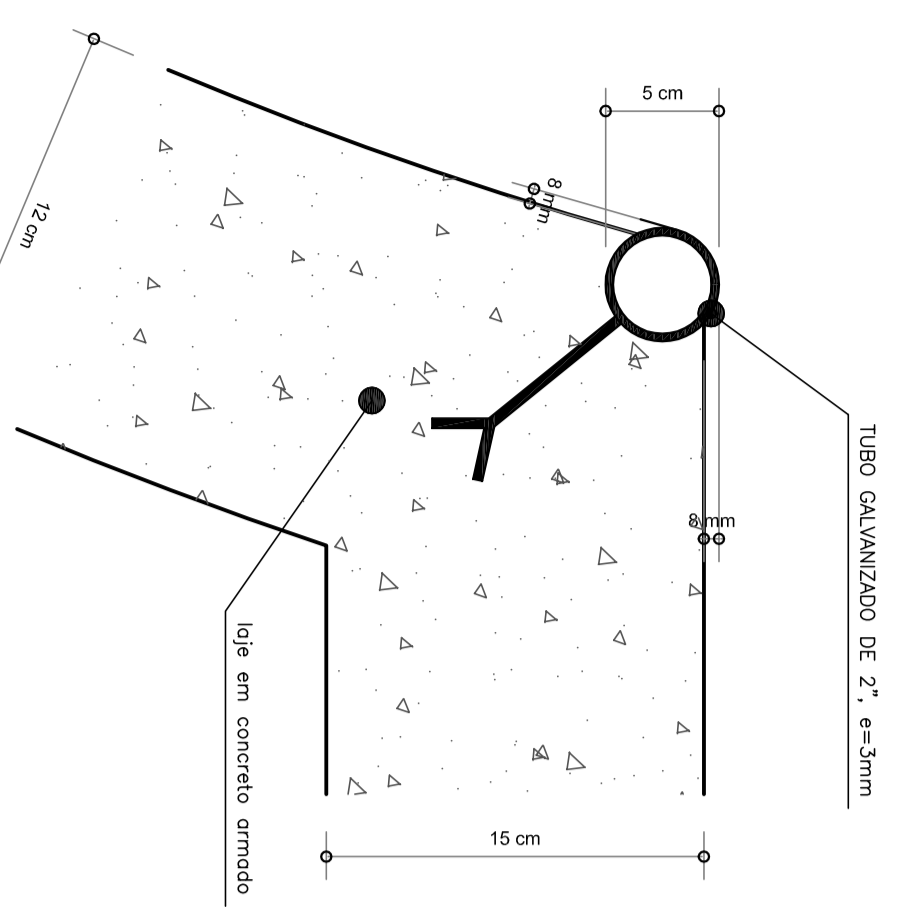

DETAIHE 03 - COPING  
SEM ESCALA

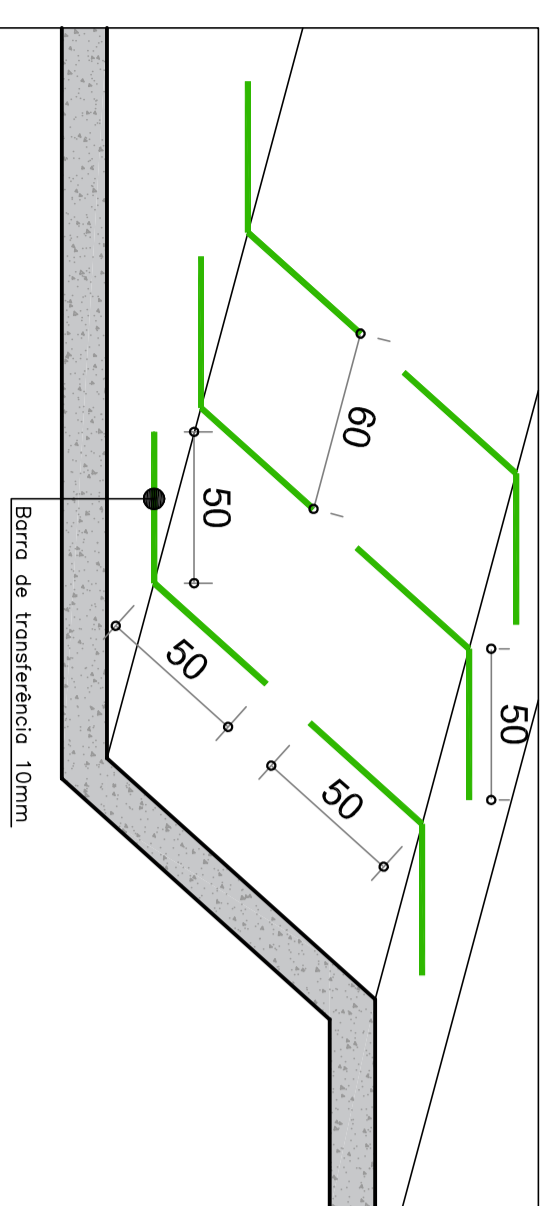


DETAIHE ARMADURA  
ESCALA 1:25

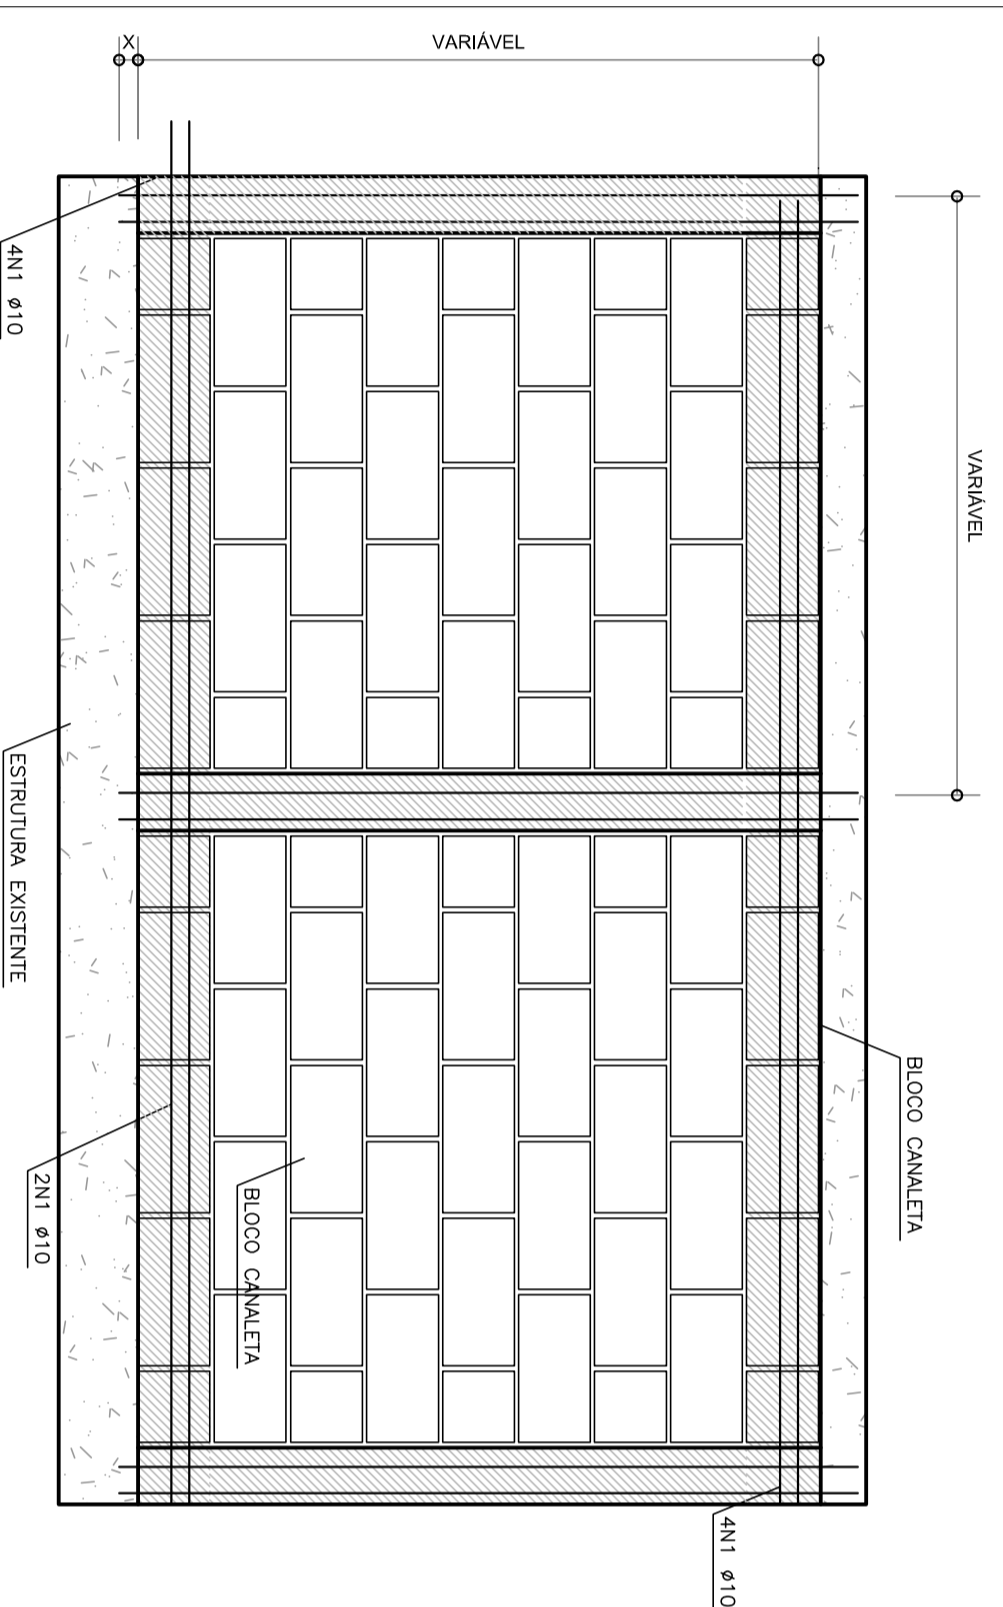


DETAIHE GNERICO ESTRUTURAL 01  
SEM ESCALA


LEGENDA  
ALVENARIA EM BLOCOS ESTRUTURIS 4,5MPa

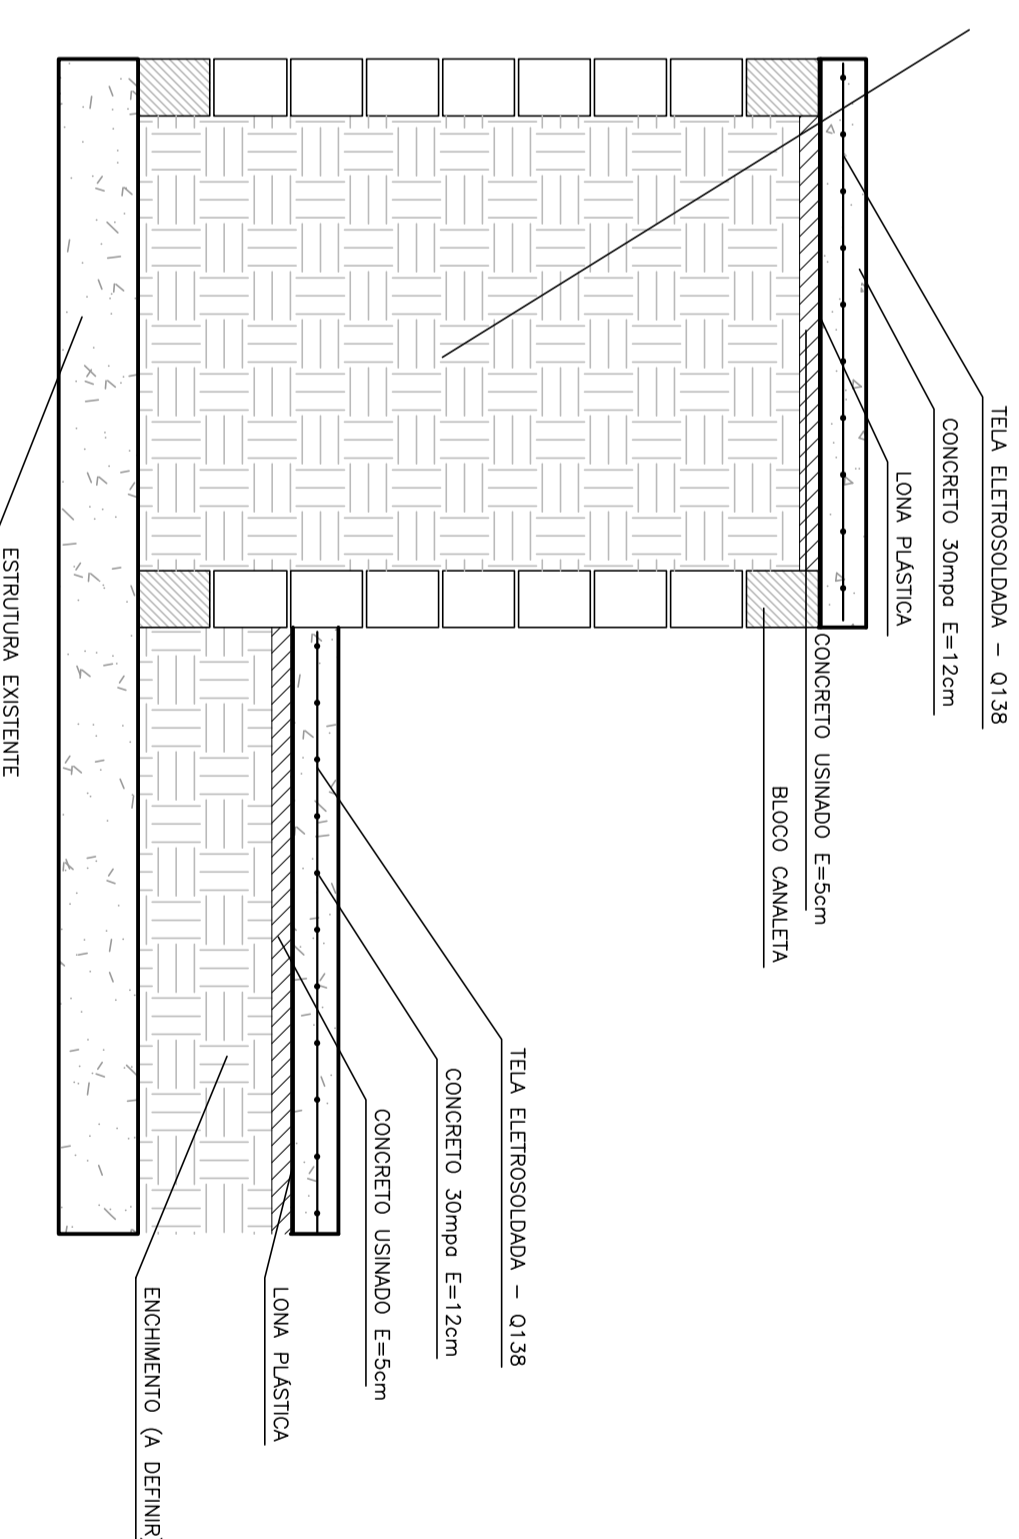


DETAIHE GNERICO ESTRUTURAL 02  
SEM ESCALA

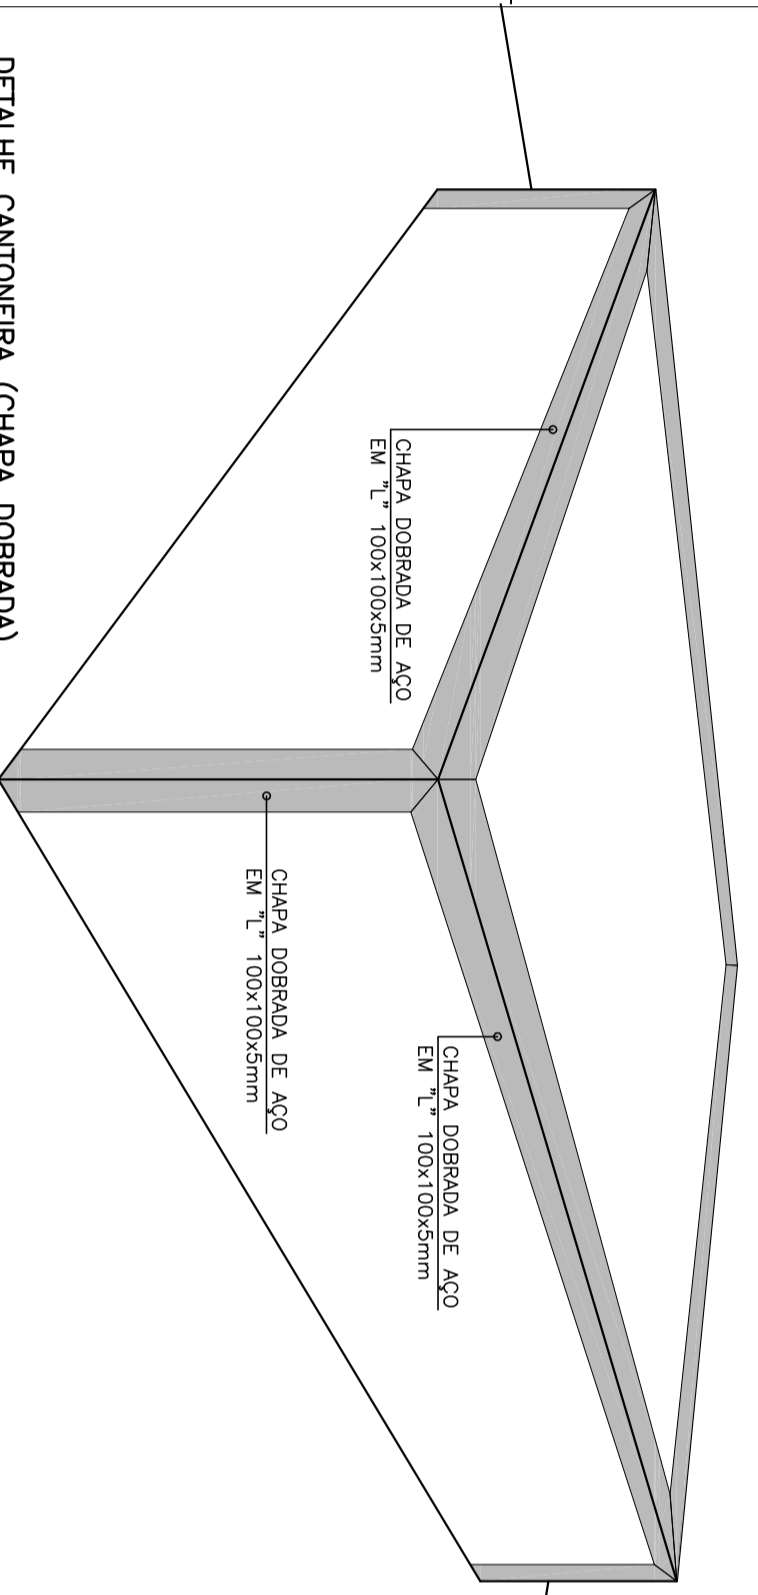


DETAIHE CANTONERA (CHAPA DOBRADA)  
ESCALA 1:20

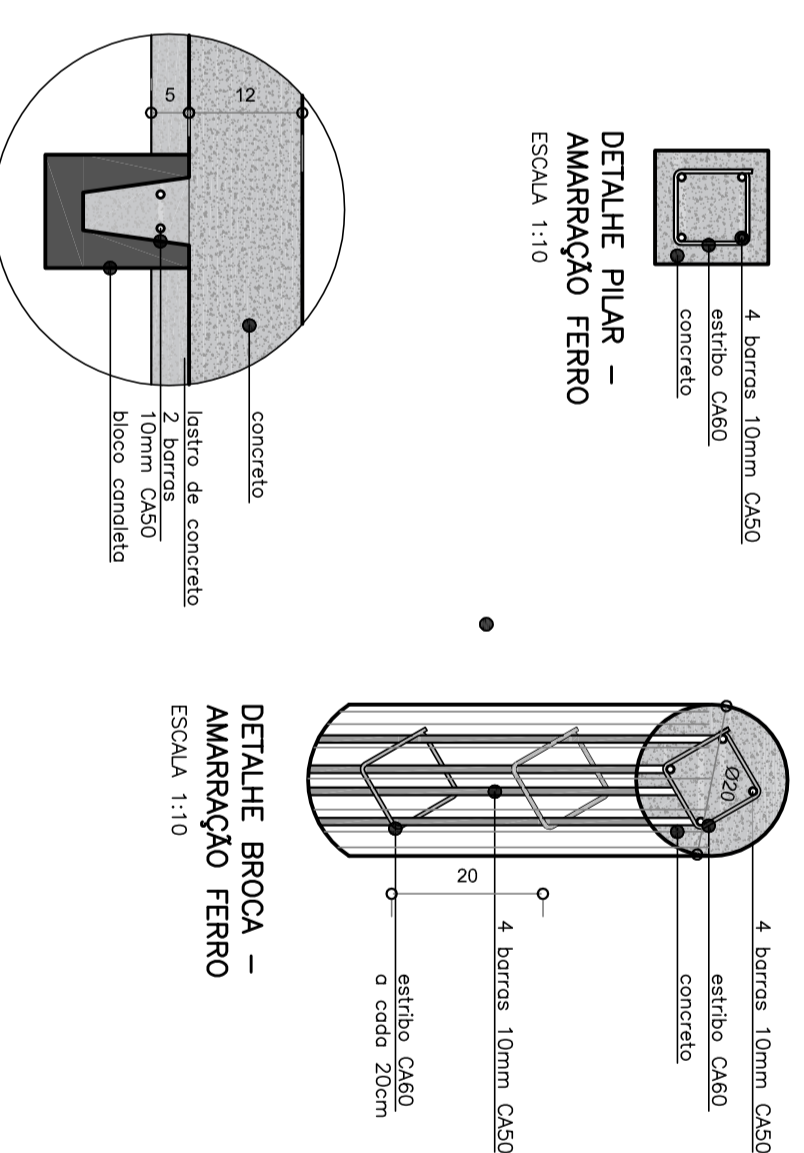


DETAIHE VIGA BALDRAME  
ESCALA 1:10

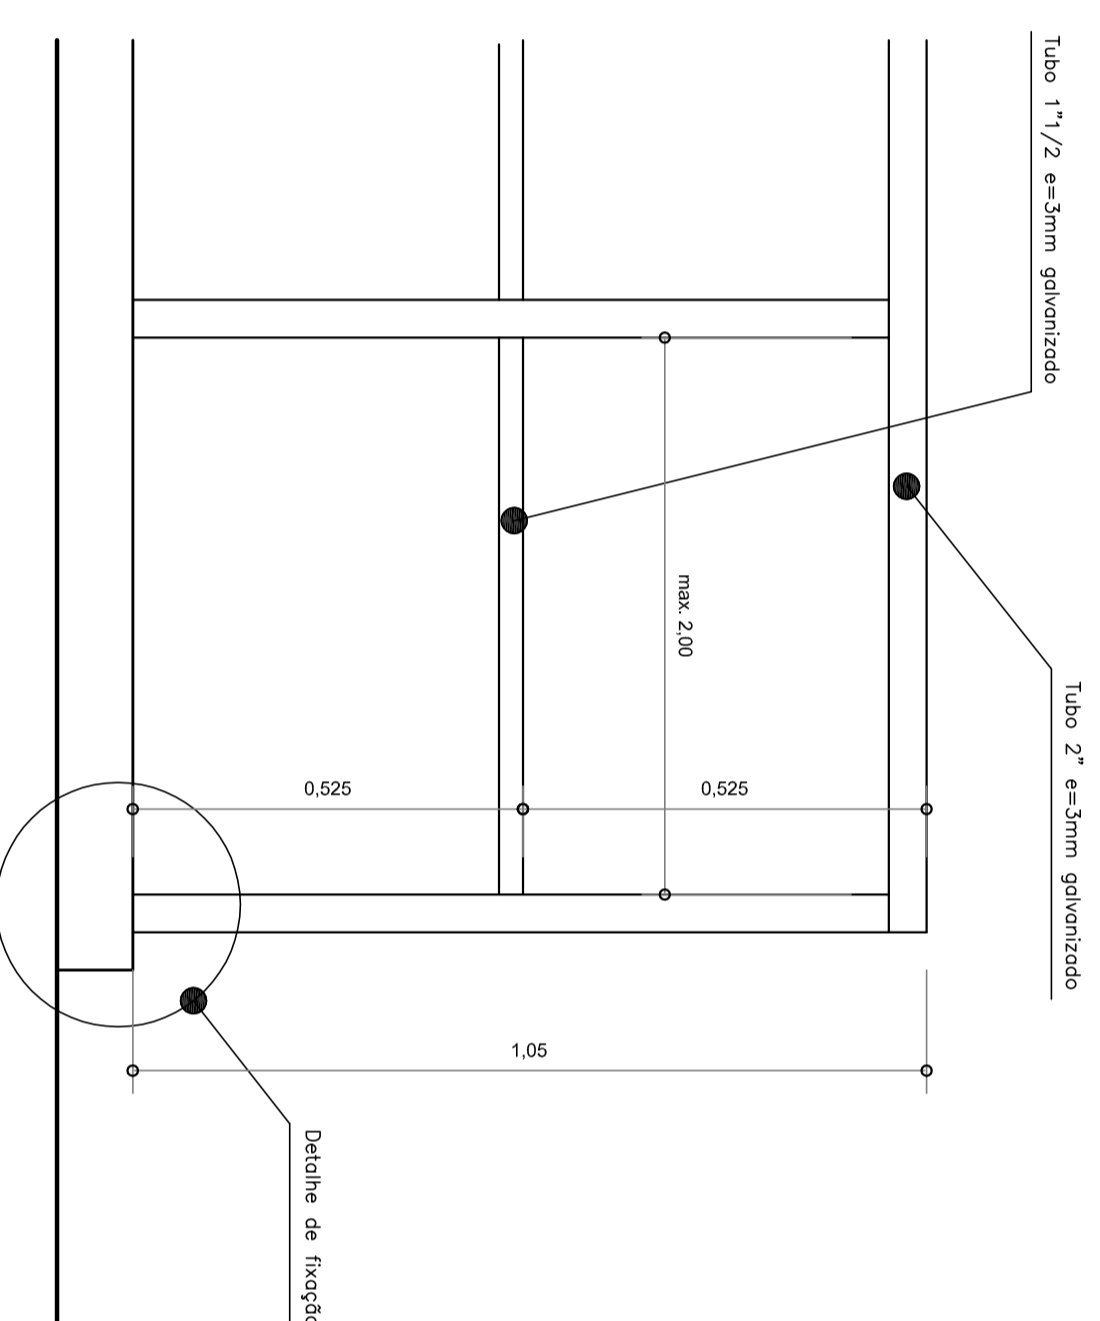

DETAIHE 01 - GUARDA-CORPOS  
SEM ESCALA

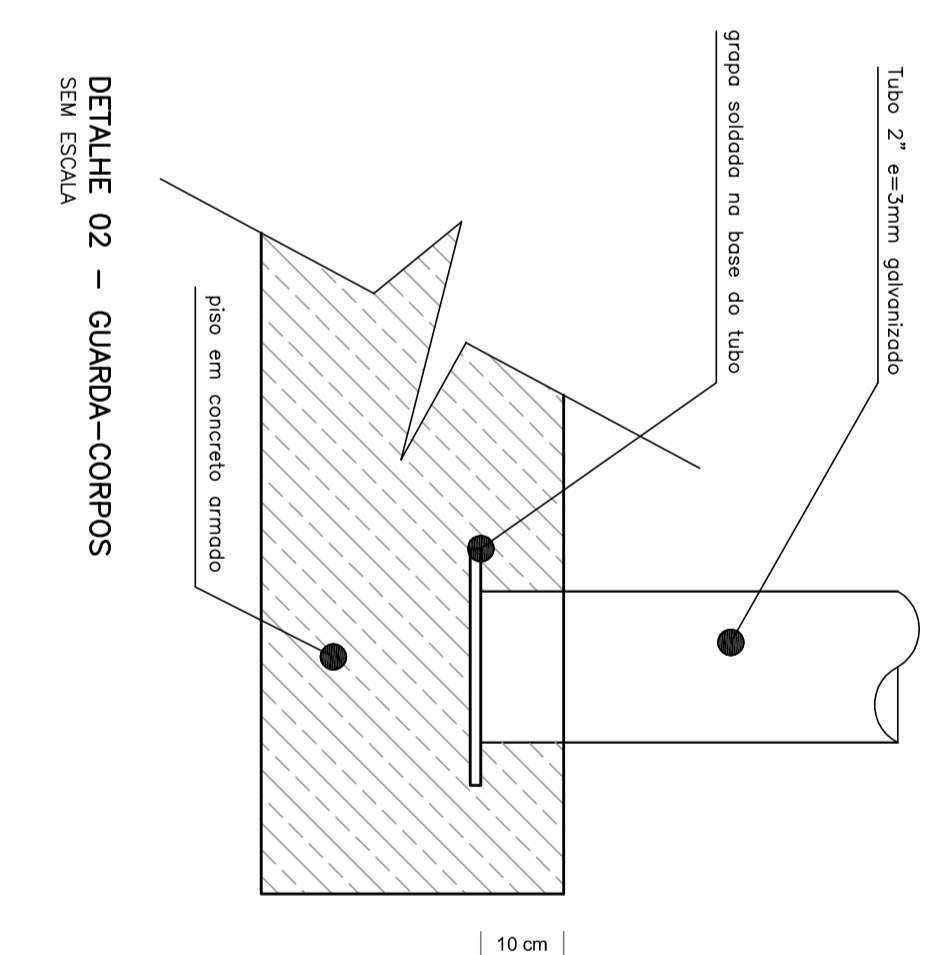

DETAIHE 02 - GUARDA-CORPOS  
SEM ESCALA

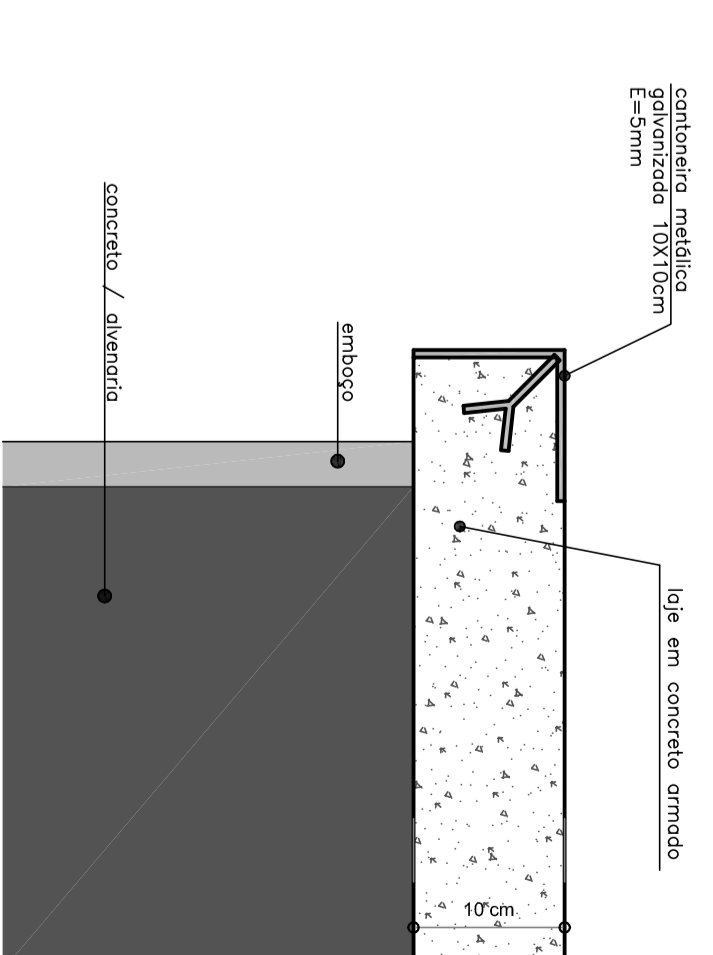

DETAIHE CANTONERA  
ESCALA 1:5

R00	25/06/19	Emissão inicial
REVISÃO	DATA	DESCRIÇÃO

**FLYRAMP**  
Tel.: 11 4191 0404 - flyramp@flyramp.com

SERIE: PREFEITURA MUNICIPAL DE LEME

PROJETO: SKATEPARK LEME

LOCAL: LEME | SP

TIPO DE EXECUTIVO

PROJETO: DETALHES

ELABORADO: LUIZ PALLO EISENHERR JR. DATA: 25/06/2019

APROVADO: LUIZ PALLO EISENHERR JR. REVISÃO: 00 ESCALA: INDICADA

007