


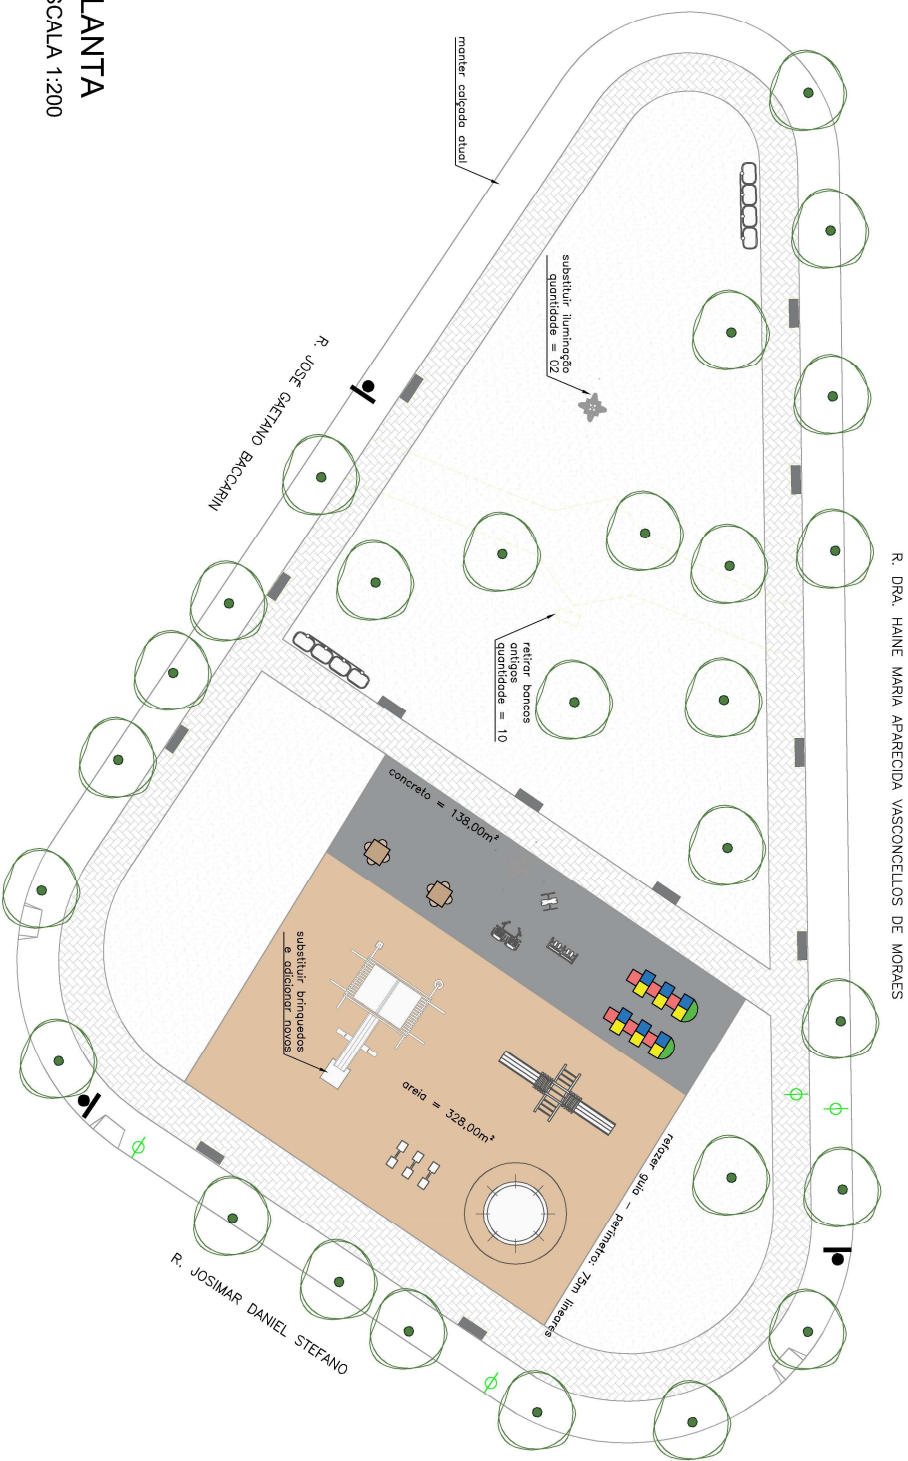

PLANTA

ESCALA 1:200



- LEGENDA
- INTERTRAVADO CINZA 8cm - 4.36,60 m²
 - CAIXA DE ÁREA - 328,60 m²
 - ESPAÇO CONCRETO RECREAÇÃO - 137,85 m²
 - GRAMA ESMERALDA - 949,90 m²
 - 12 BANCOS DE CONCRETO SEM ENDOSTO - 1,50m
 - 2 LIXEIRAS COM 4 CESTOS
 - 2 LUMINÁRIAS DE 4 PÉTALAS COM 10 m
 - 2 CONJUNTOS MESA

IMPLANTAÇÃO

ESCALA 1:1000

PREFEITURA DO MUNICÍPIO DE
LEME
SECRETARIA DE OBRAS
E PLANEJAMENTO URBANO

FOLHA ÚNICA

OBRA
PRAÇA EURICO JACCAROTTO
LOCAL
QUADRA

OBJETO
PRANCHA DE URBANISMO

ÁREAS
TERRENO 2.263,22 m²

ARQUIVO
PRCHA EURICO JACCAROTTO - QUADRA - 400.000

DATA
SAVE DATE: 17/4/2020 1:32
ESCALA
INDICADA ALINE BARBIERI

ALINE DA FRE BARBIERI
ARQUITETA E URBANISTA
CAU/SP Nº 463778-5

FERNANDO WAGNER KLEIN
SECRETÁRIO DE OBRAS