
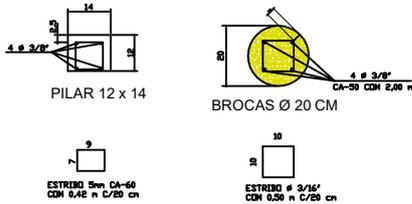


DETALHE CONSTRUTIVO
ESCALA 1:50

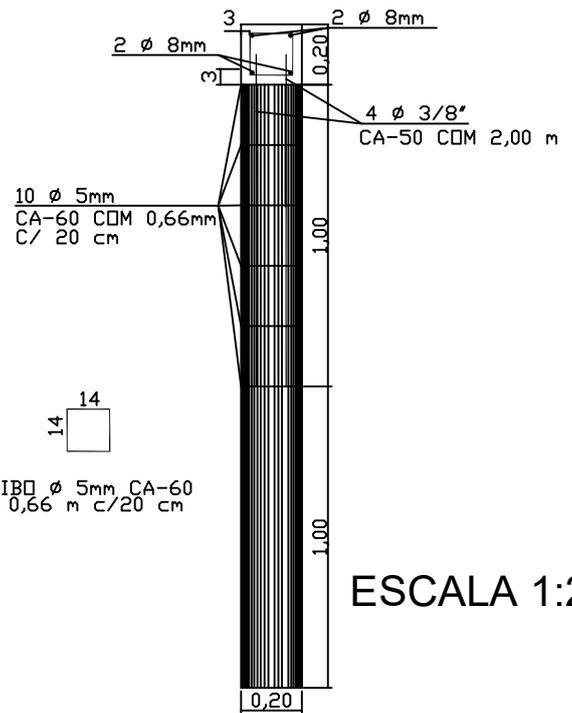

ESCALA 1:25

ESCALA 1:25

Construção de muro Parque Ecológico Mourão

Escala: Indicadas

Data: Abril de 2020

PREFEITURA DO MUNICÍPIO

LEME

ENDEREÇO
AV. Taufic Nacif Mansur

REVISÃO: 01

FELIPE BARCO
ENGENHEIRO CIVIL

SECRETARIA DE OBRAS

ARQUIVO:
muro_parque_morao.dwg

FERNANDO WAGNER KLEIN
SECRETÁRIO DE OBRAS