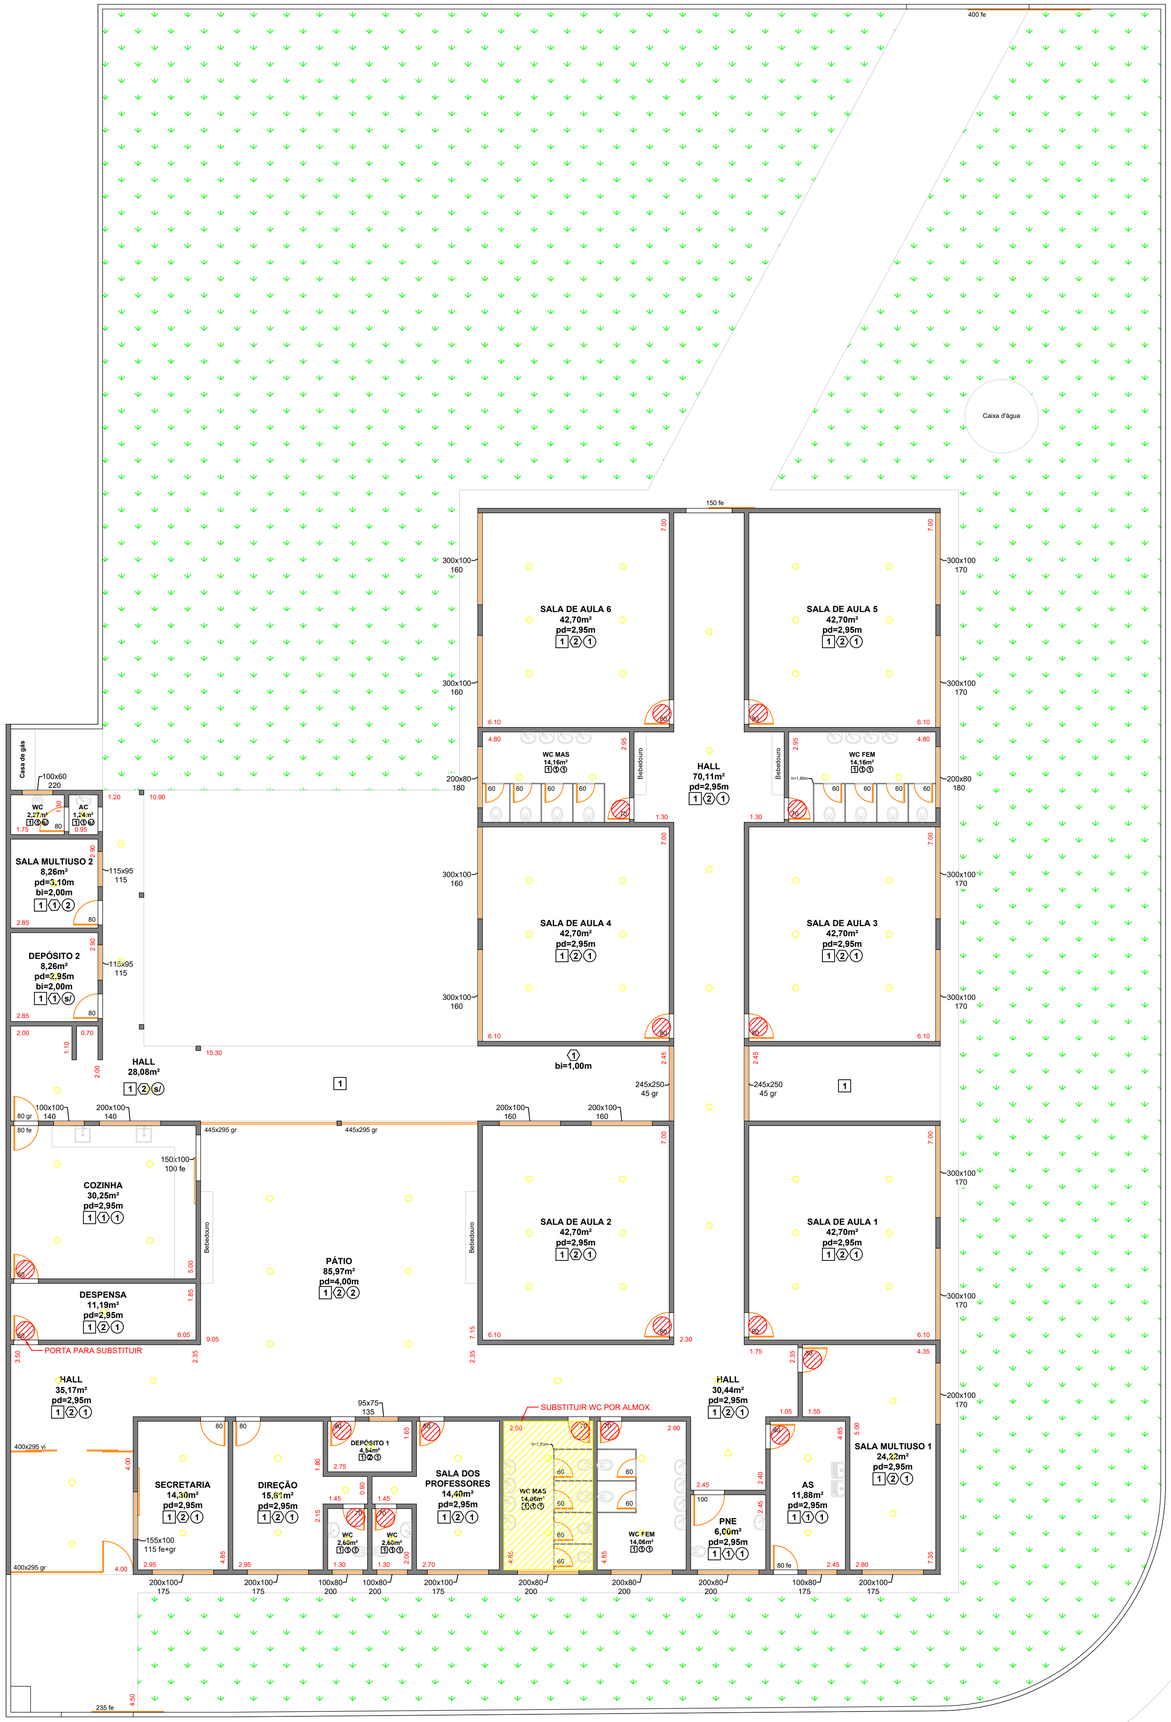

LEGENDA

- Piso
  - 1 Cerâmica
  - 2 Vinílico
  - 3 Cimento
- Parede
  - 1 Cerâmica
  - 2 Tinta
- Teto
  - 1 Laje
  - 2 PVC

Portas

fe - ferro
gr - grade
vi - vidro

PREFEITURA DO MUNICÍPIO DE LEME

SECRETARIA DE EDUCAÇÃO

LEVANTAMENTO CADASTRAL

ESCOLA - EMEB

SYLVIA DELAI VILLA RIOS

ENDEREÇO

RUA SYLVIA DE OLIVEIRA LIMA CURI, 30
JARDIM RES. PAVAN, CEP 13.617-805

OBJETO

PLANTA BAIXA

ÁREAS

TERRENO	1.900,00m²
CONSTRUÇÃO	775,90m²

ARQUIVO

DATA	ESCALA	DESENHO
JUNHO / 2019	1:100	FLÁVIO TOLEDO

WAGNER RICARDO ANTUNES FILHO
PREFEITO MUNICIPAL

ANDRÉA MARIA BEGNAMI MAZZI
SECRETÁRIA DE EDUCAÇÃO

FLÁVIO MASSARO GIL DE TOLEDO
ENGENHEIRO CIVIL - CREA 506.934.119-1 SP