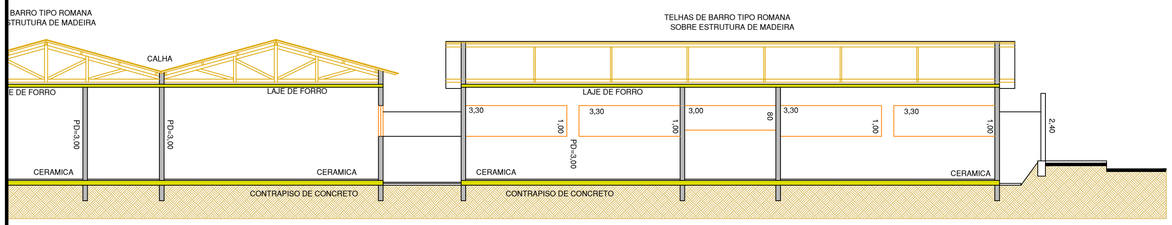

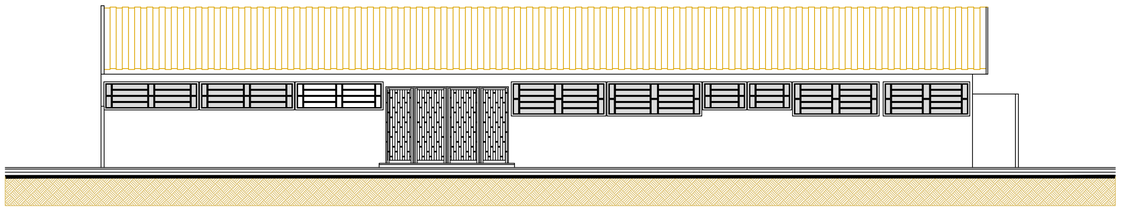

FACHADA
ESC 1:100

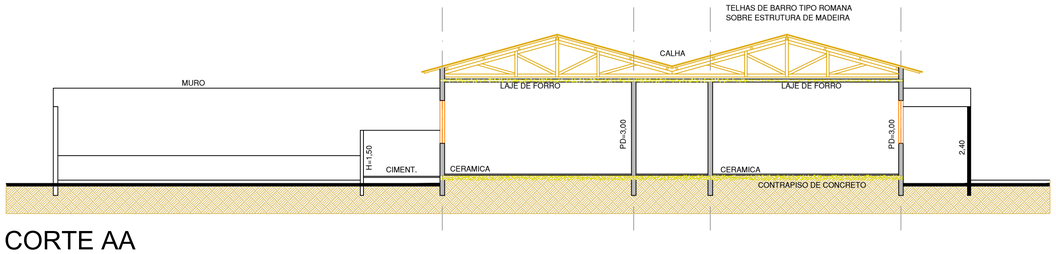

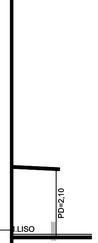

CORTE AA
ESC 1:100

E DD

	ESQUADRIAS METÁLICAS	ESQUADRIAS MADEIRA
	Esmalte	-.-
	Esmalte	Esmalte
	Esmalte	Esmalte
	Esmalte	Esmalte
	Esmalte	Esmalte
	Esmalte	Esmalte
	Esmalte	Esmalte
	-.-	Esmalte
	Esmalte	Esmalte
	Esmalte	Esmalte
	Esmalte	Esmalte
	Esmalte	Esmalte
	Esmalte	Esmalte
	Esmalte	Esmalte
	Esmalte	-.-
	Esmalte	Esmalte
	Esmalte	Esmalte
	Esmalte	Esmalte
	Esmalte	Esmalte
	Esmalte	Esmalte
	Esmalte	Esmalte
	Esmalte	Esmalte
	Esmalte	Esmalte

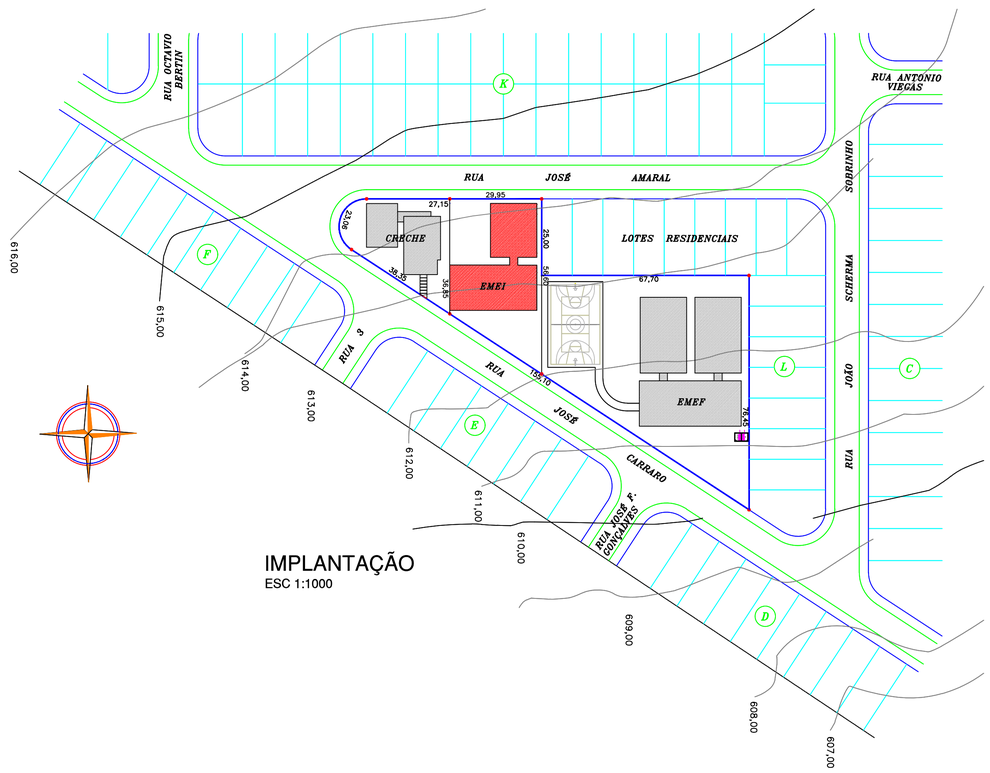

IMPLANTAÇÃO
ESC 1:1000

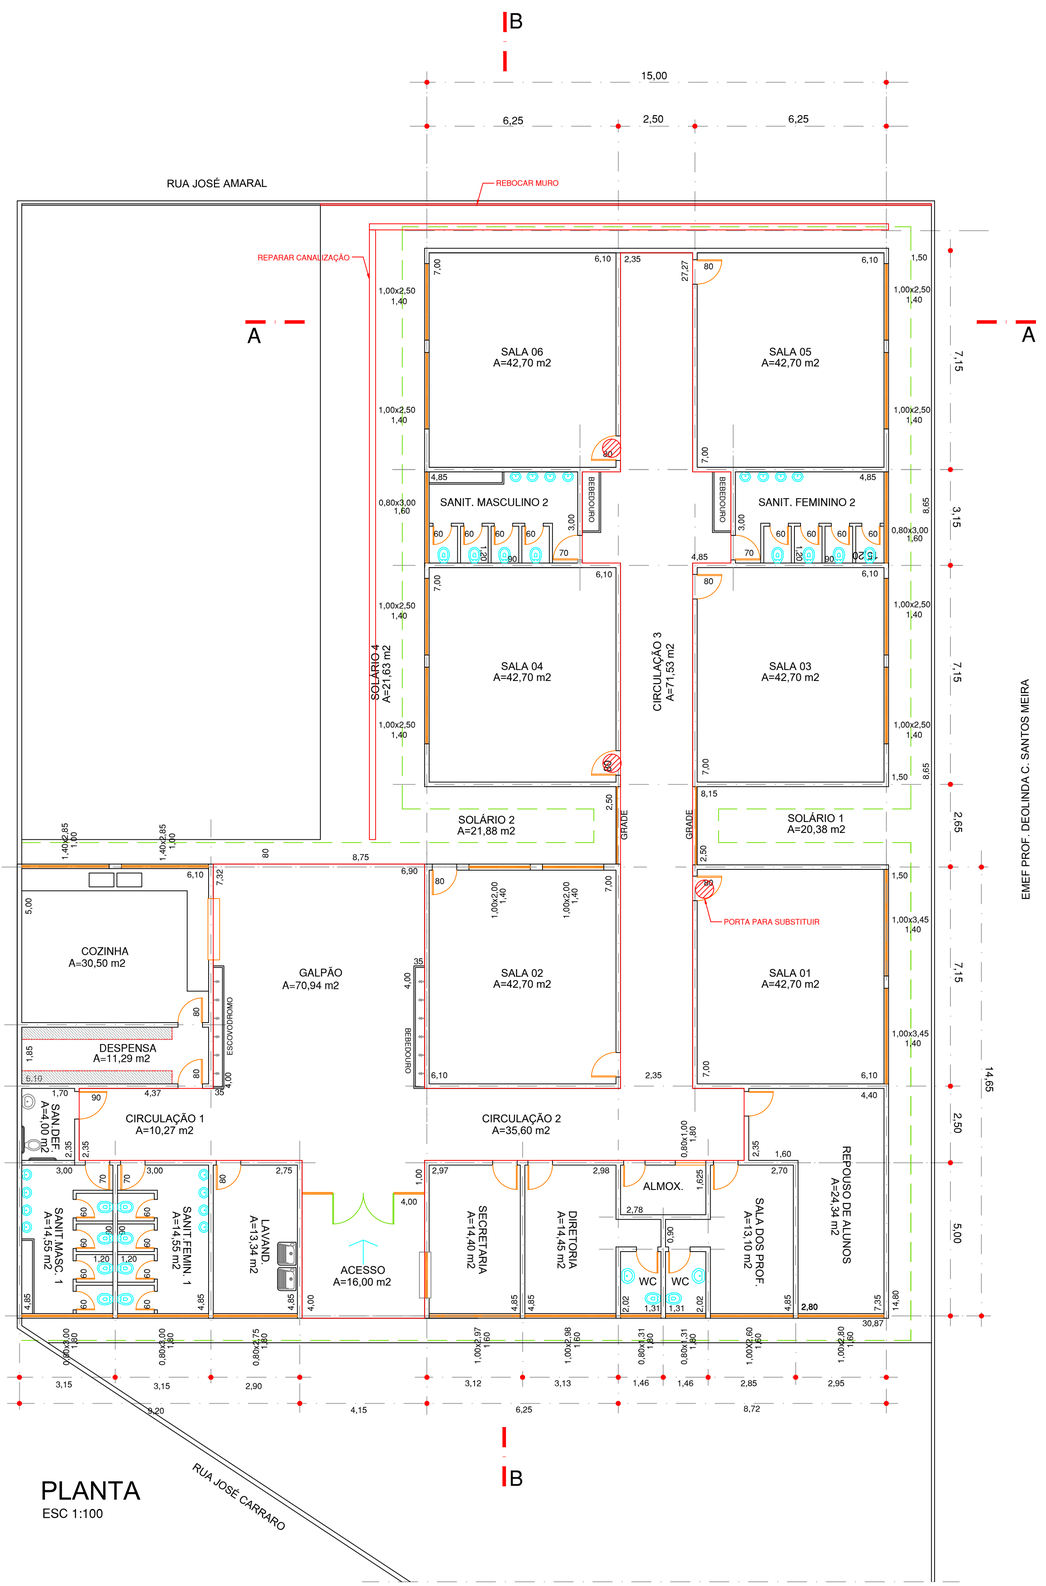

PLANTA
ESC 1:100

LEGENDA

- Piso
  - 1 Cerâmica
  - 2 Vinílico
  - 3 Cimento
- Parede
  - 1 Cerâmica
  - 2 Tinta
- Teto
  - 1 Laje
  - 2 PVC

Portas

fe - ferro
gr - grade
vi - vidro

PREFEITURA DO MUNICÍPIO DE

LEME

SECRETARIA DE EDUCAÇÃO

LEVANTAMENTO CADASTRAL

ESCOLA - EMEB

VERA GONÇALVES BUENO

ENDEREÇO

RUA JOSÉ CARRARO, 190
JARDIM ANA LÚCIA, CEP 13.617-736

OBJETO

PLANTA BAIXA

ÁREAS

TERRENO	1.400,00m²
CONSTRUÇÃO	694,50m²

ARQUIVO

DATA	ESCALA	DESENHO
JUNHO / 2019	1:100	FLÁVIO TOLEDO

WAGNER RICARDO ANTUNES FILHO
PREFEITO MUNICIPAL

ANDRÉA MARIA BEGNAMI MAZZI
SECRETÁRIA DE EDUCAÇÃO

FLÁVIO MASSARO GIL DE TOLEDO
ENGENHEIRO CIVIL - CREA 506.934.119-1 SP