

CAMPO DE FUTEBOL OFICIAL		
PLANTA Nº	DESCRIÇÃO	ÁREA (m²)
	CAMPO 90x60m	5.400,00
	VESTIÁRIOS E DEPÓSITO EXISTENTES	77,38
	SANITÁRIOS NOVOS	11,40
	ARQUIBANCADAS	140,74
1	CABINE DE FORÇA DESATIVADA	35,60
2	CAIXA D'ÁGUA SEMI-ENTERRADA - DECANTADOR	75,00
3	CAIXA D'ÁGUA SEMI-ENTERRADA - POÇO DE LODO	37,50


LEGENDA

- CONCRETO - 27,90 m²
- 2 LIXEIRAS COM 4 CESTOS
- 1 BEBEDOURO (DE DUAS ALTURAS)




IMPLANTAÇÃO
ESCALA 1:250


AVENIDA JOAQUIM LOPES ÁGUILLA

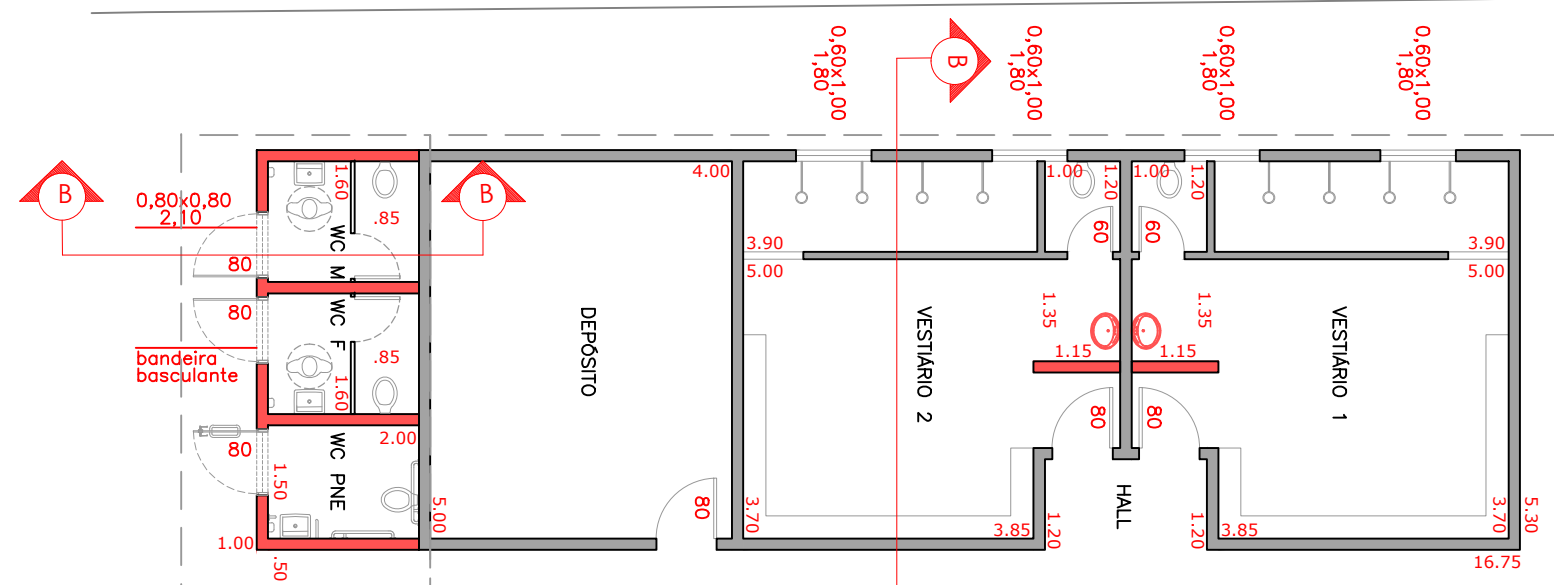


PLANTA VESTIÁRIOS
ESCALA 1:100

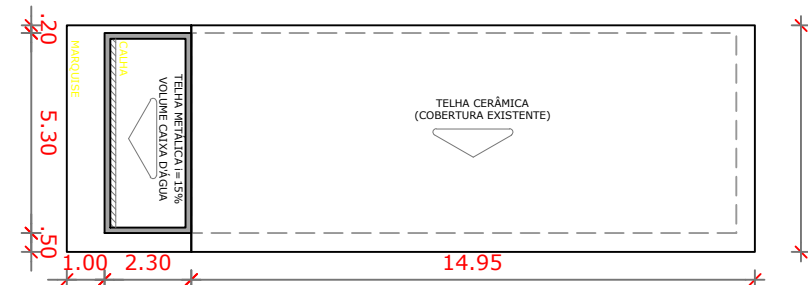


PLANTA COBERTURA
ESCALA 1:200

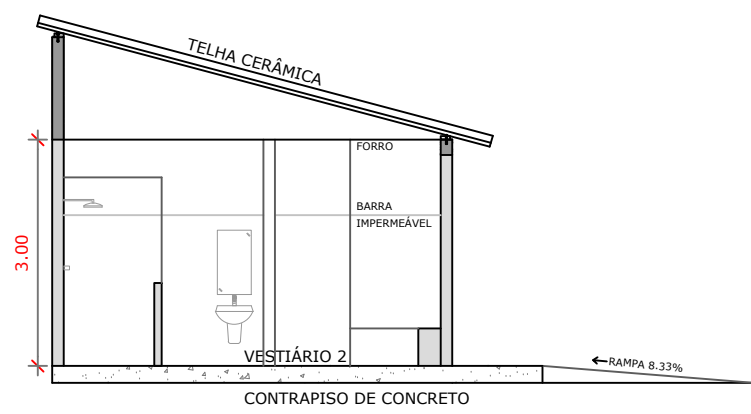


CORTE A-A
ESCALA 1:100

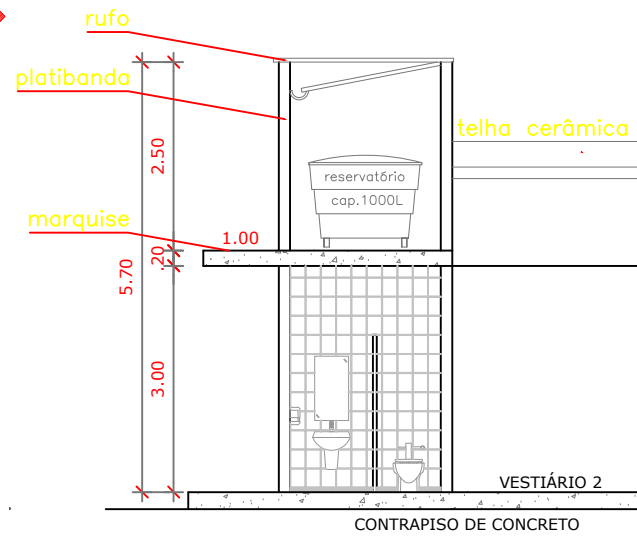

CORTE B-B
ESCALA 1:100

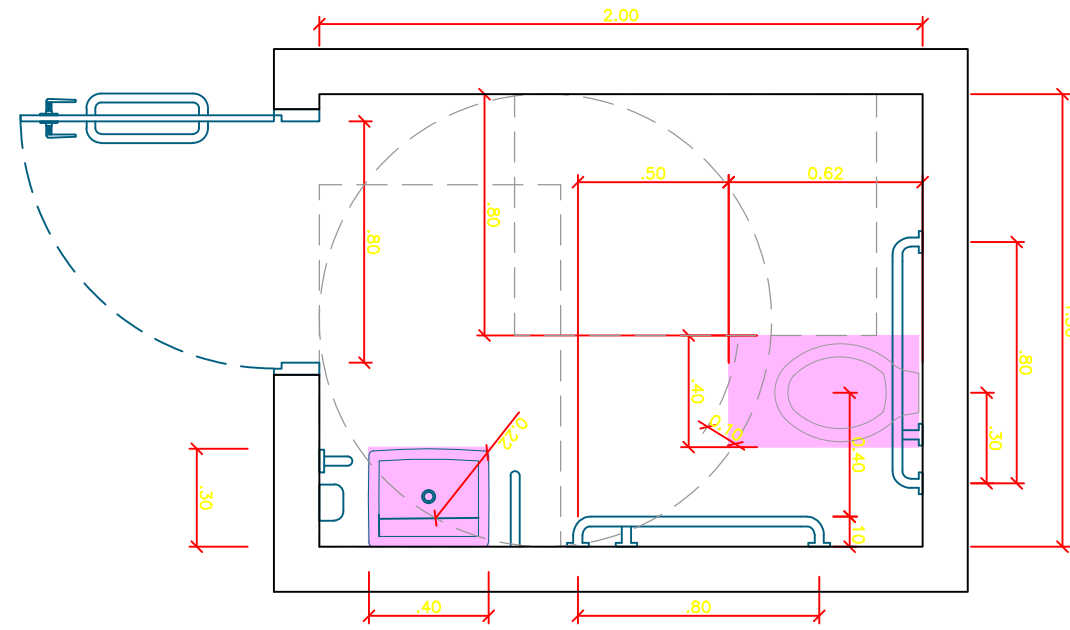

DETALHE SANITÁRIO PNE
ESCALA 1:25

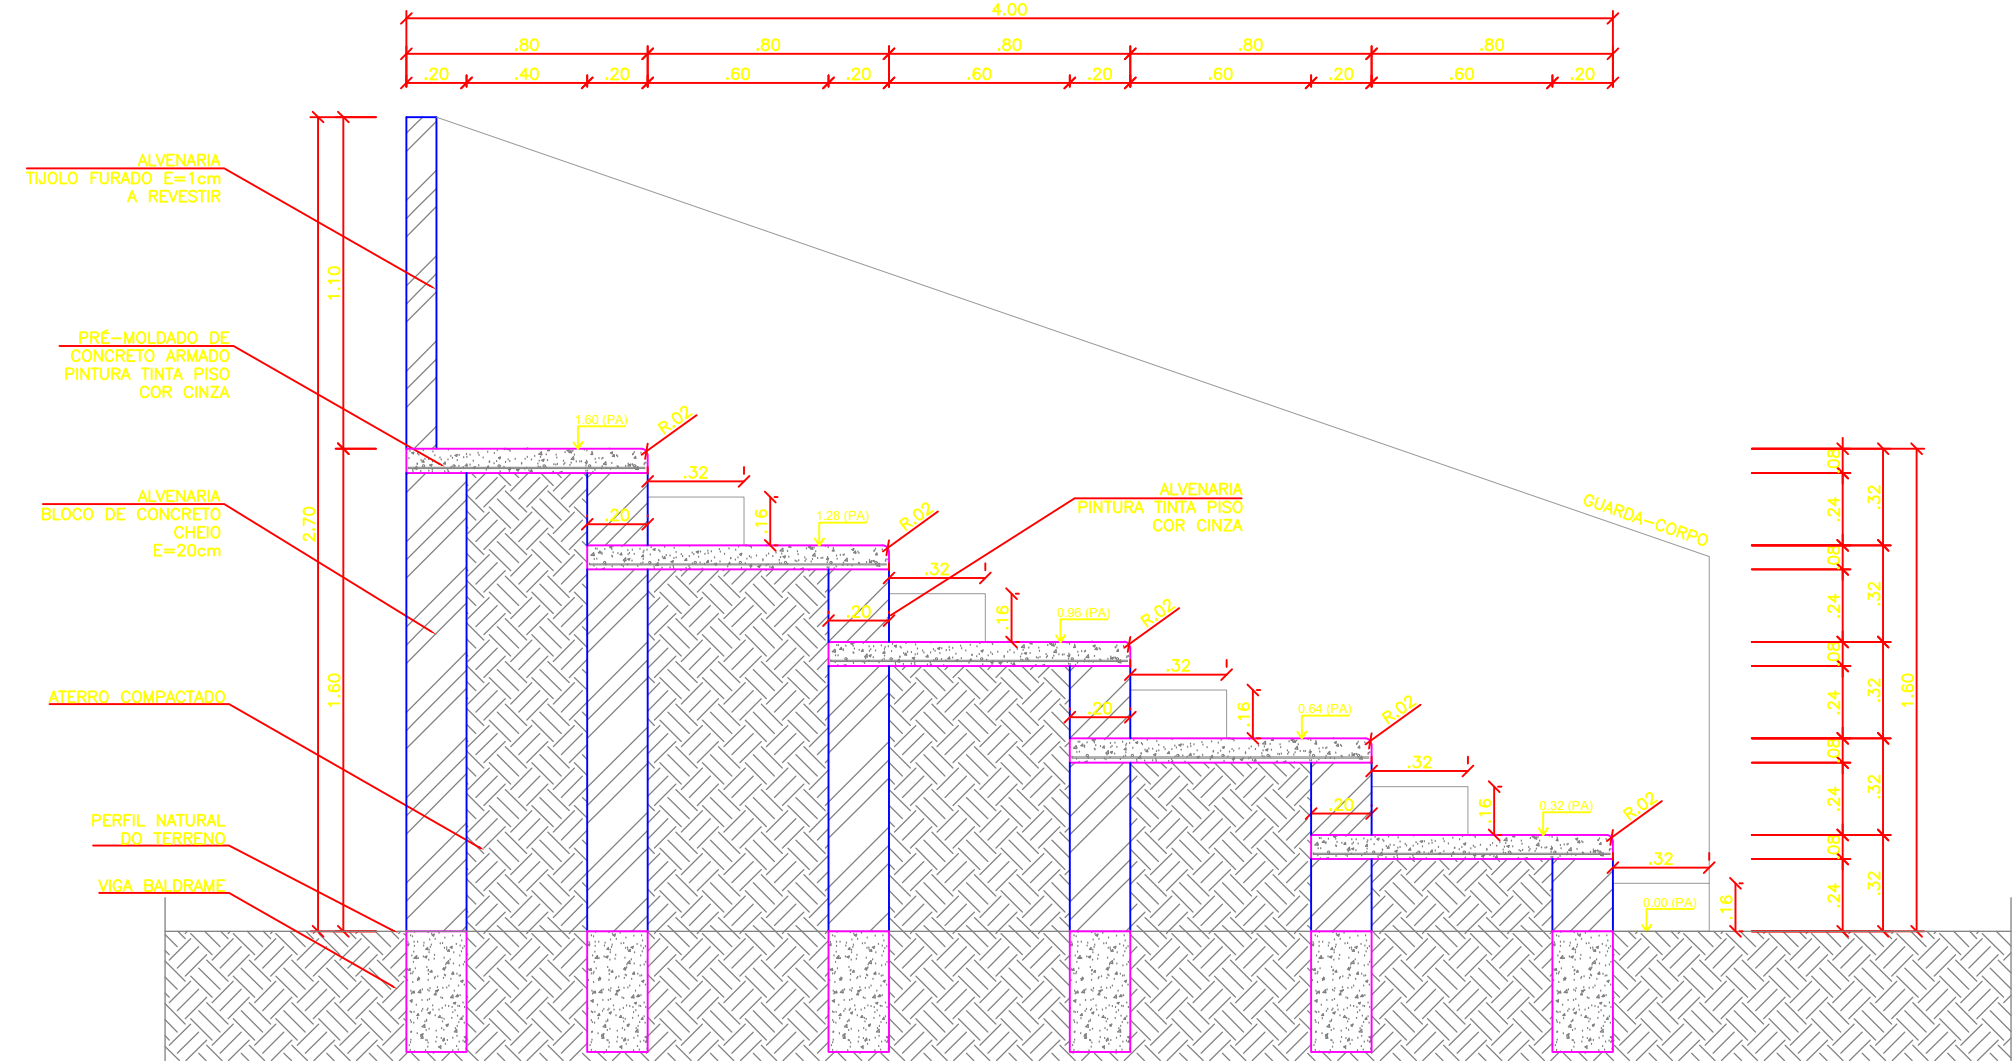

DETALHE ARQUIBANCADAS
ESCALA 1:25

PREFEITURA DO MUNICÍPIO DE
LEME
SECRETARIA DE OBRAS
E PLANEJAMENTO URBANO

FOLHA ÚNICA
OBRA
CAMPO DE FUTEBOL OFICIAL
LOCAL
AV. JOAQUIM LOPES ÁGUILLA

OBJETO
PRANCHA DE URBANISMO

ÁREAS
TERRENO 31.747,00
CAMPO OFICIAL 19.955,95
CCI 11.791,05

ARQUIVO
CAMPO AV. JOAQUIM LOPES ÁGUILLA_ARQ_03 - R2

DATA
SAVE DATE: 15/7/2020 8:57

ESCALA
INDICADA DESENHO
ALINE BARBIERI

ALINE D'ALFRE BARBIERI
ARQUITETA E URBANISTA
CAU/SP Nº A63778-5

FERNANDO WAGNER KLEIN
SECRETÁRIO DE OBRAS