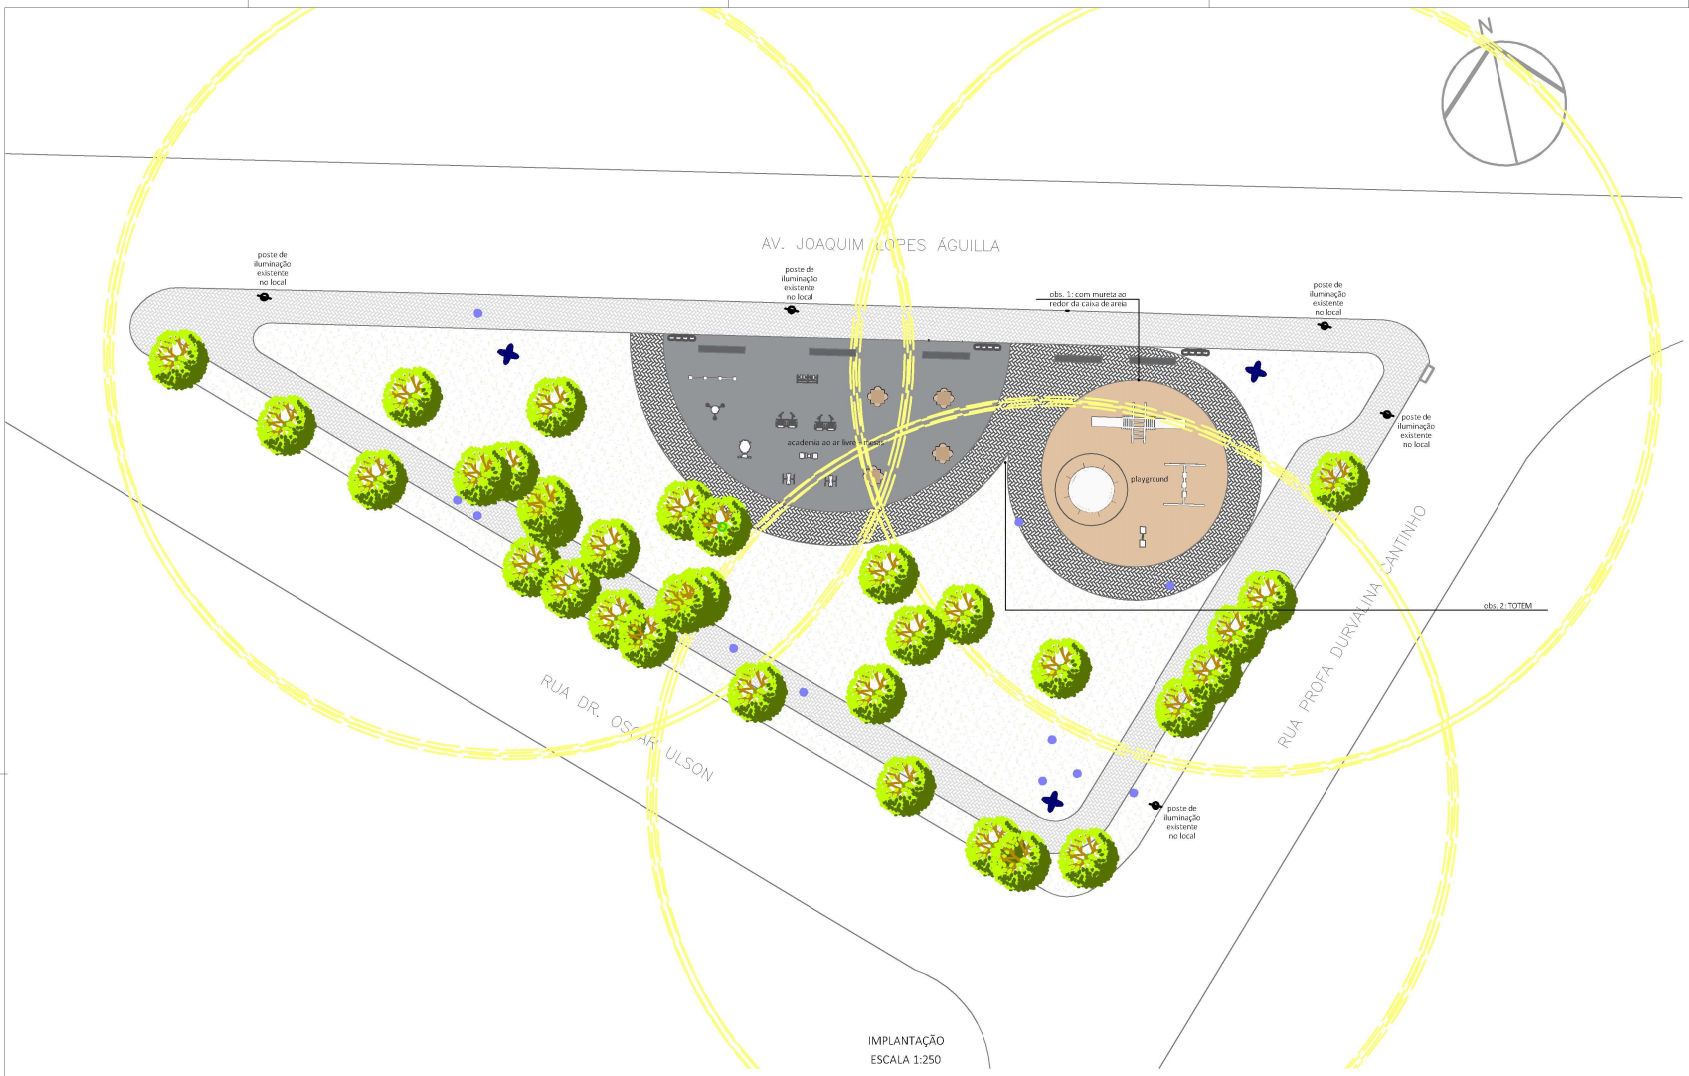

IMPLANTAÇÃO
ESCALA 1:250

ÁRVORES	
	ÁRVORES EXISTENTES NO LOCAL PODA: X árvores
	ÁRVORES EXISTENTES NO LOCAL CORTE: X árvores

MOBILIÁRIO
BANCO DE CONCRETO
PRAÇA: 5 unidades
LIXEIRA
PRAÇA: 3 unidades
POSTES DE ILUMINAÇÃO - 4 PÉTALAS
PRAÇA : 3 unidades
MESA DE CONCRETO - 4 BANCOS
PRAÇA: 4 unidades

LEGENDA
INTERTRAVADO GRAFITE 6 cm
247 m²
INTERTRAVADO PÉROLA 6 cm
578,95 m²
GRAMA ESMERALDA
1.065,10 m²
CAIXA DE AREIA
154,00 m²
CONCRETO
265,50 m²

prancha
IMPLANTAÇÕES E DETALHES

FOLHA ÚNICA

obra:
PROJETO DE REVITALIZAÇÃO DE PRAÇA URBANA - PraçaManoel Jacintho de Carvalho

proprietário:
PREFEITURA MUNICIPAL DE LEME

cnpj:
46.362.611/0001-68

local da obra:
AV JOAQUIM LOPES AGUILA, RUA PROF. DURVALINA CANTINO E RUA DR. OSCAR ULSON

ZONA:
CSI/ZPR

localização - sem escada

áreas

praça _____ 2.408.70 m²

RESPONSÁVEL PROJETO: MARIA BEATRIZ SCHERMA ALTOÉ
ARQUITETA E URBANISTA
CAU: A183553-5