




NOVA CALÇADA - AV. TAUFIC NACIF MANSUR
PLANTA
ESCALA 1:500

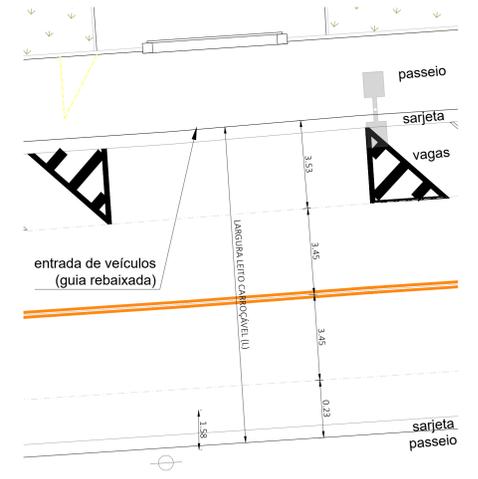


NOVA CALÇADA - DETALHE GERAL
PLANTA
ESCALA 1:100

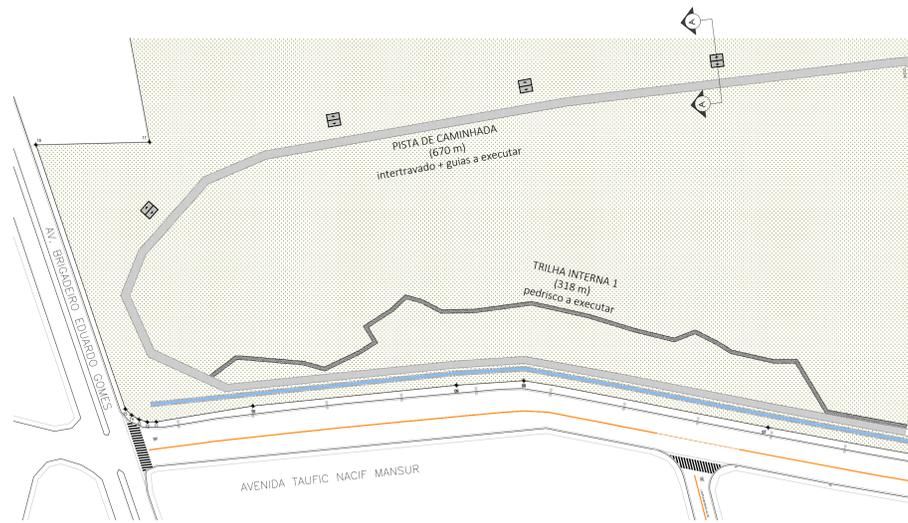


PISTA DE CAMINHADA
PLANTA
ESCALA 1:500

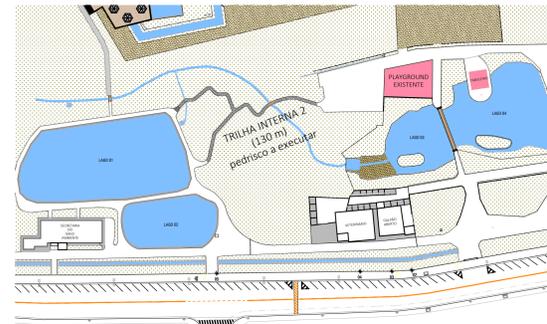


QUANTITATIVO	
PISTA DE CAMINHADA	1.459 m ² - intertravado
	1.351,30 m - guia
TRILHA INTERNA 1	475 m ² pedrisco
TRILHA INTERNA 2	110 m ² pedrisco

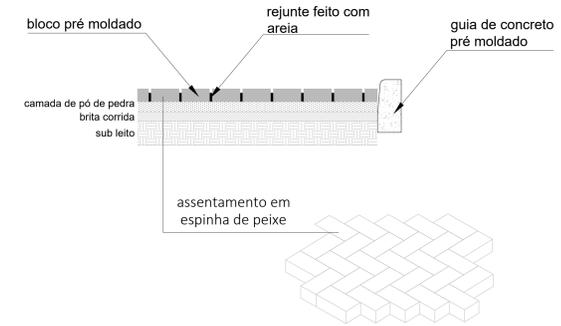


PISTA DE CAMINHADA - DETALHE BLOCO INTERTRAVADO SEM ESCALA

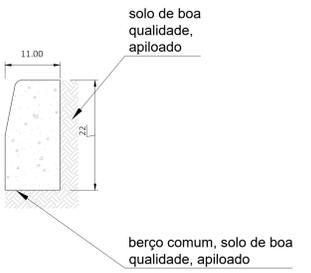


PISTA DE CAMINHADA - DETALHE SEÇÃO TRANSVERSAL DAS GUIAS SEM ESCALA

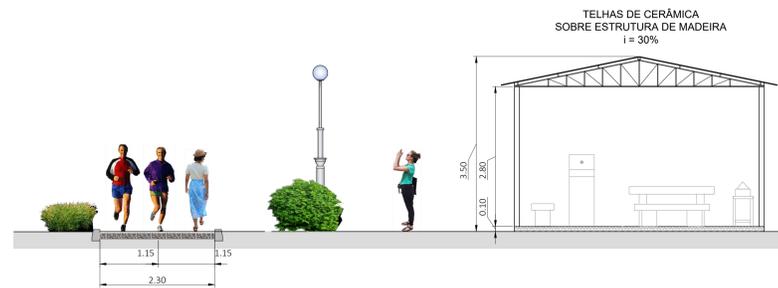


PISTA DE CAMINHADA - DETALHE CORTE A-A
ESCALA 1:50

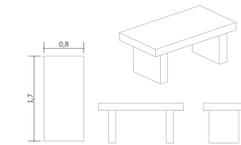


PONTO DE APOIO - DETALHE MESA EM CONCRETO
ESCALA 1:50

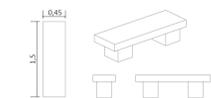


PONTO DE APOIO - DETALHE BANCO CONCRETO
ESCALA 1:50

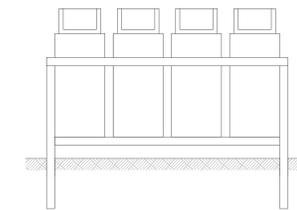


PONTO DE APOIO - DETALHE LIXEIRA
ESCALA 1:25

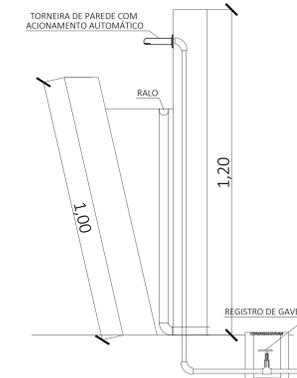

PONTO DE APOIO - DETALHE BEBEDOURO
ESCALA 1:10

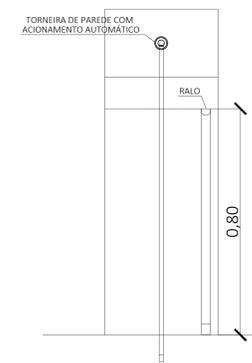

PONTO DE APOIO - PLANTA COBERTURA
ESCALA 1:50

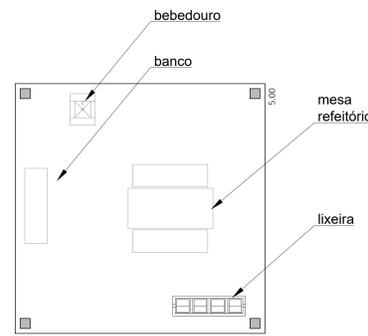

PONTO DE APOIO - PLANTA
ESCALA 1:50

NOTAS
01 PARA A EXECUÇÃO, AS MEDIDAS DEVEM SER CONFERIDAS NO LOCAL.

REVISÃO	DESCRIÇÃO	DATA	POR	APROV.
03	REVISÃO 03	10/09/2020		
02	REVISÃO 02	24/01/2020		
01	REVISÃO 01	25/06/2019		
00	EMISSÃO INICIAL	25/06/2019	ARQ. ALINE	

ESTE DOCUMENTO É DE PROPRIEDADE DA PREFEITURA MUNICIPAL E NÃO PODE SER REPRODUZIDO OU USADO PARA QUALQUER FIM ALÉM DO QUE FORNECIDO PARA A QUAL ESTÁ SENDO FORNECIDO

FERNANDO WAGNER KLEIN
Bacharel em Obras e Planejamento
Urbanas do Município de Leme

ALINE DALFRE BARBIERI
Arquiteta
CAUSP: A03378-5

URBÁRIO

PREFEITURA MUNICIPAL DE LEME

TÍTULO

REVITALIZAÇÃO DO PARQUE ECOLÓGICO MOURÃO - ETAPA II

ENDEREÇO

AVENIDA TAUFIC NACIF MANSUR - JARDIM DO BOSQUE - LEME/ SP

TIPO

PROJETO NOVA CALÇADA / ILUMINAÇÃO / PISTA DE CAMINHADA

RESPONSÁVEL	ARQUITETA	DESENHO	APROV.
ARQ. ALINE			

ESCALA INDICADA

Nº DO PP

ARQ. ALINE

FOLHA

03/08

DATA

ARQUIVO

REV.

00

SAVE DATE: 11/02/2020 11:18

PARQUE ECOLÓGICO MOURÃO_ETAPA II_F03_F03