




ENTRADA E DECK
CORTE A-A
ESCALA 1:75

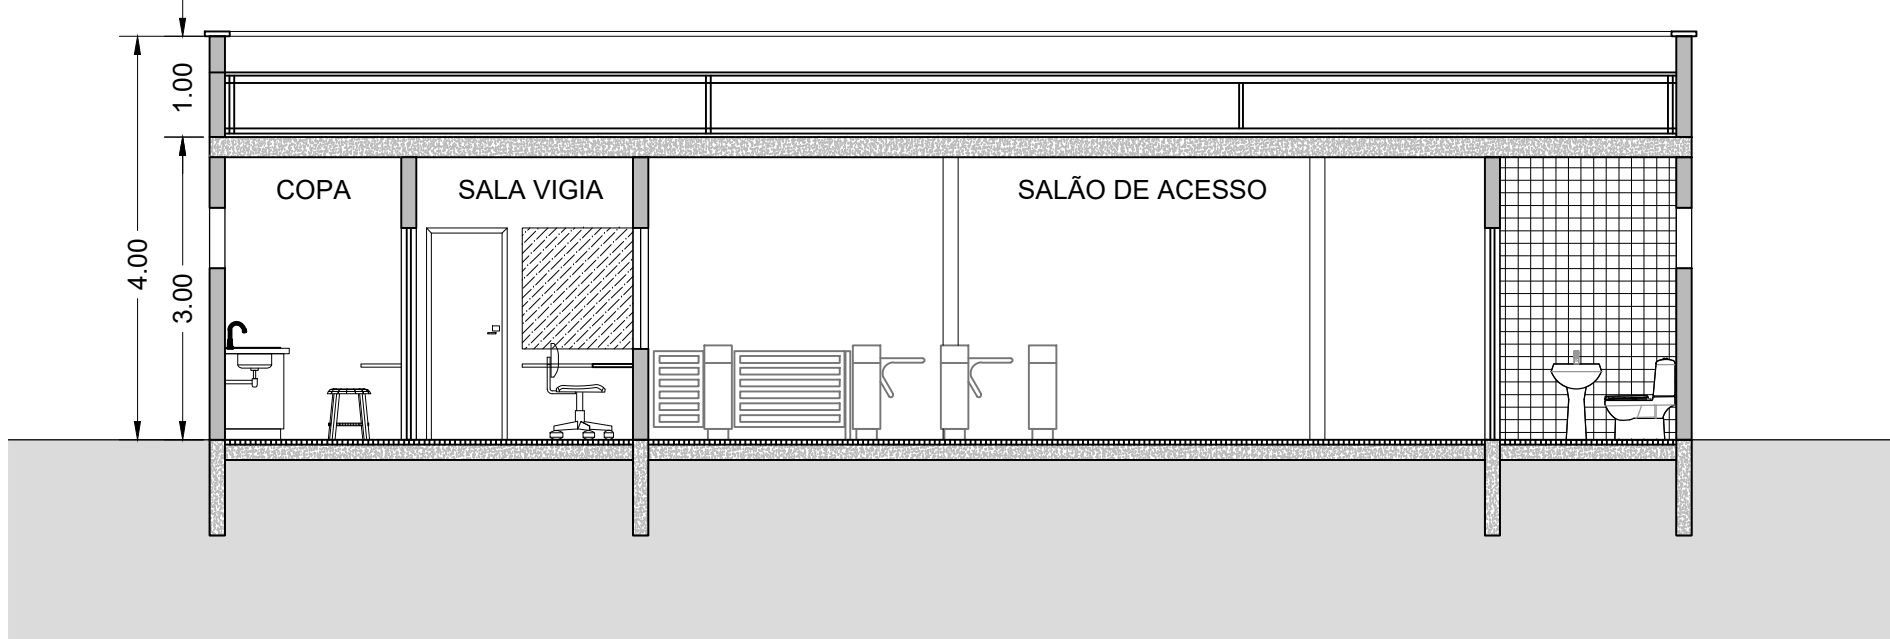


ENTRADA E DECK
CORTE B-B
ESCALA 1:75

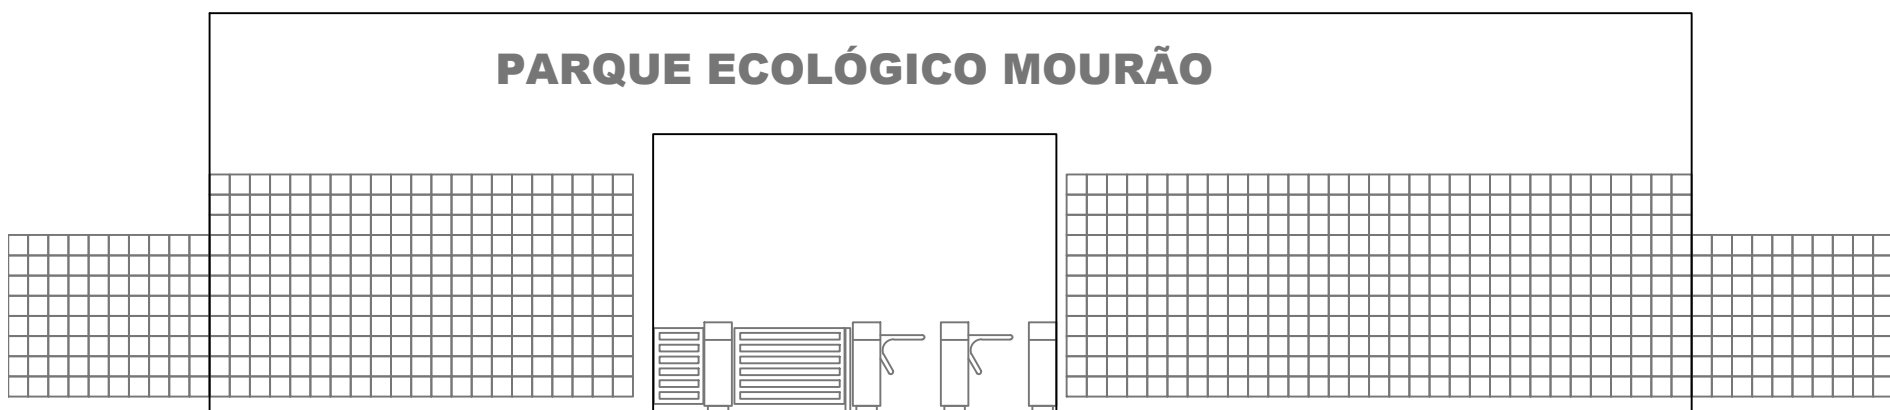


ENTRADA E DECK
FACHADA
ESCALA 1:75

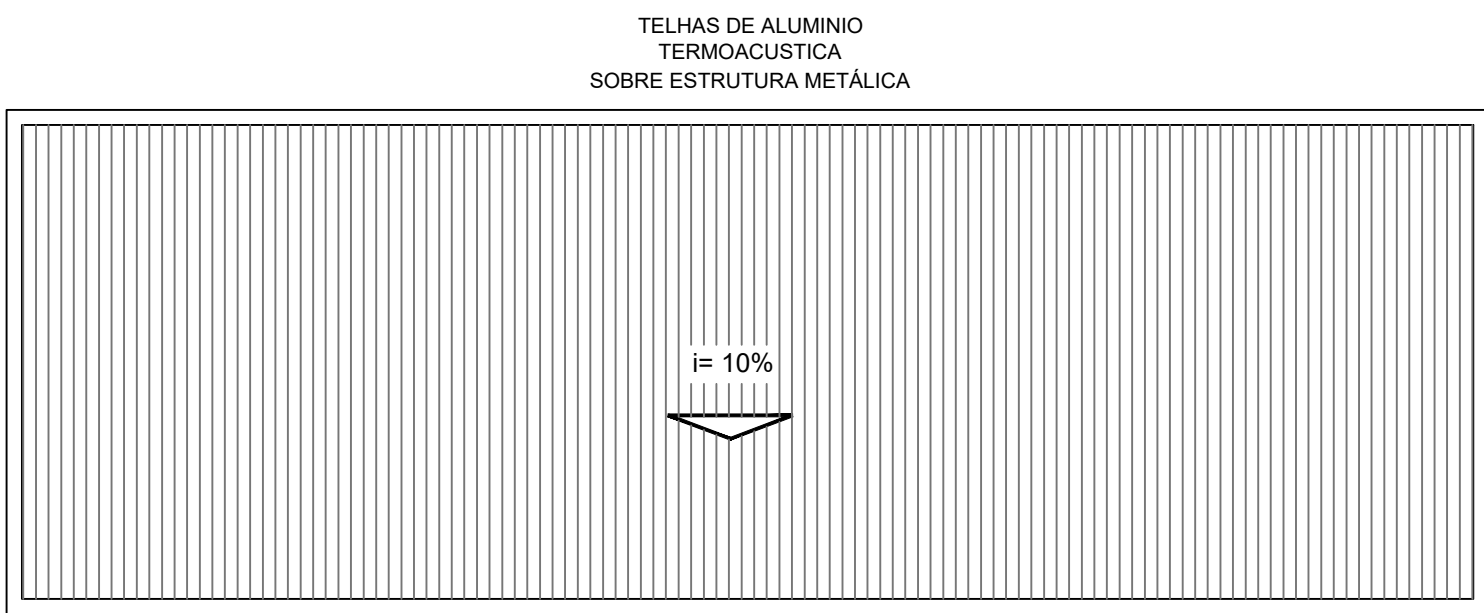

ENTRADA E DECK
PLANTA COBERTURA
ESCALA 1:75

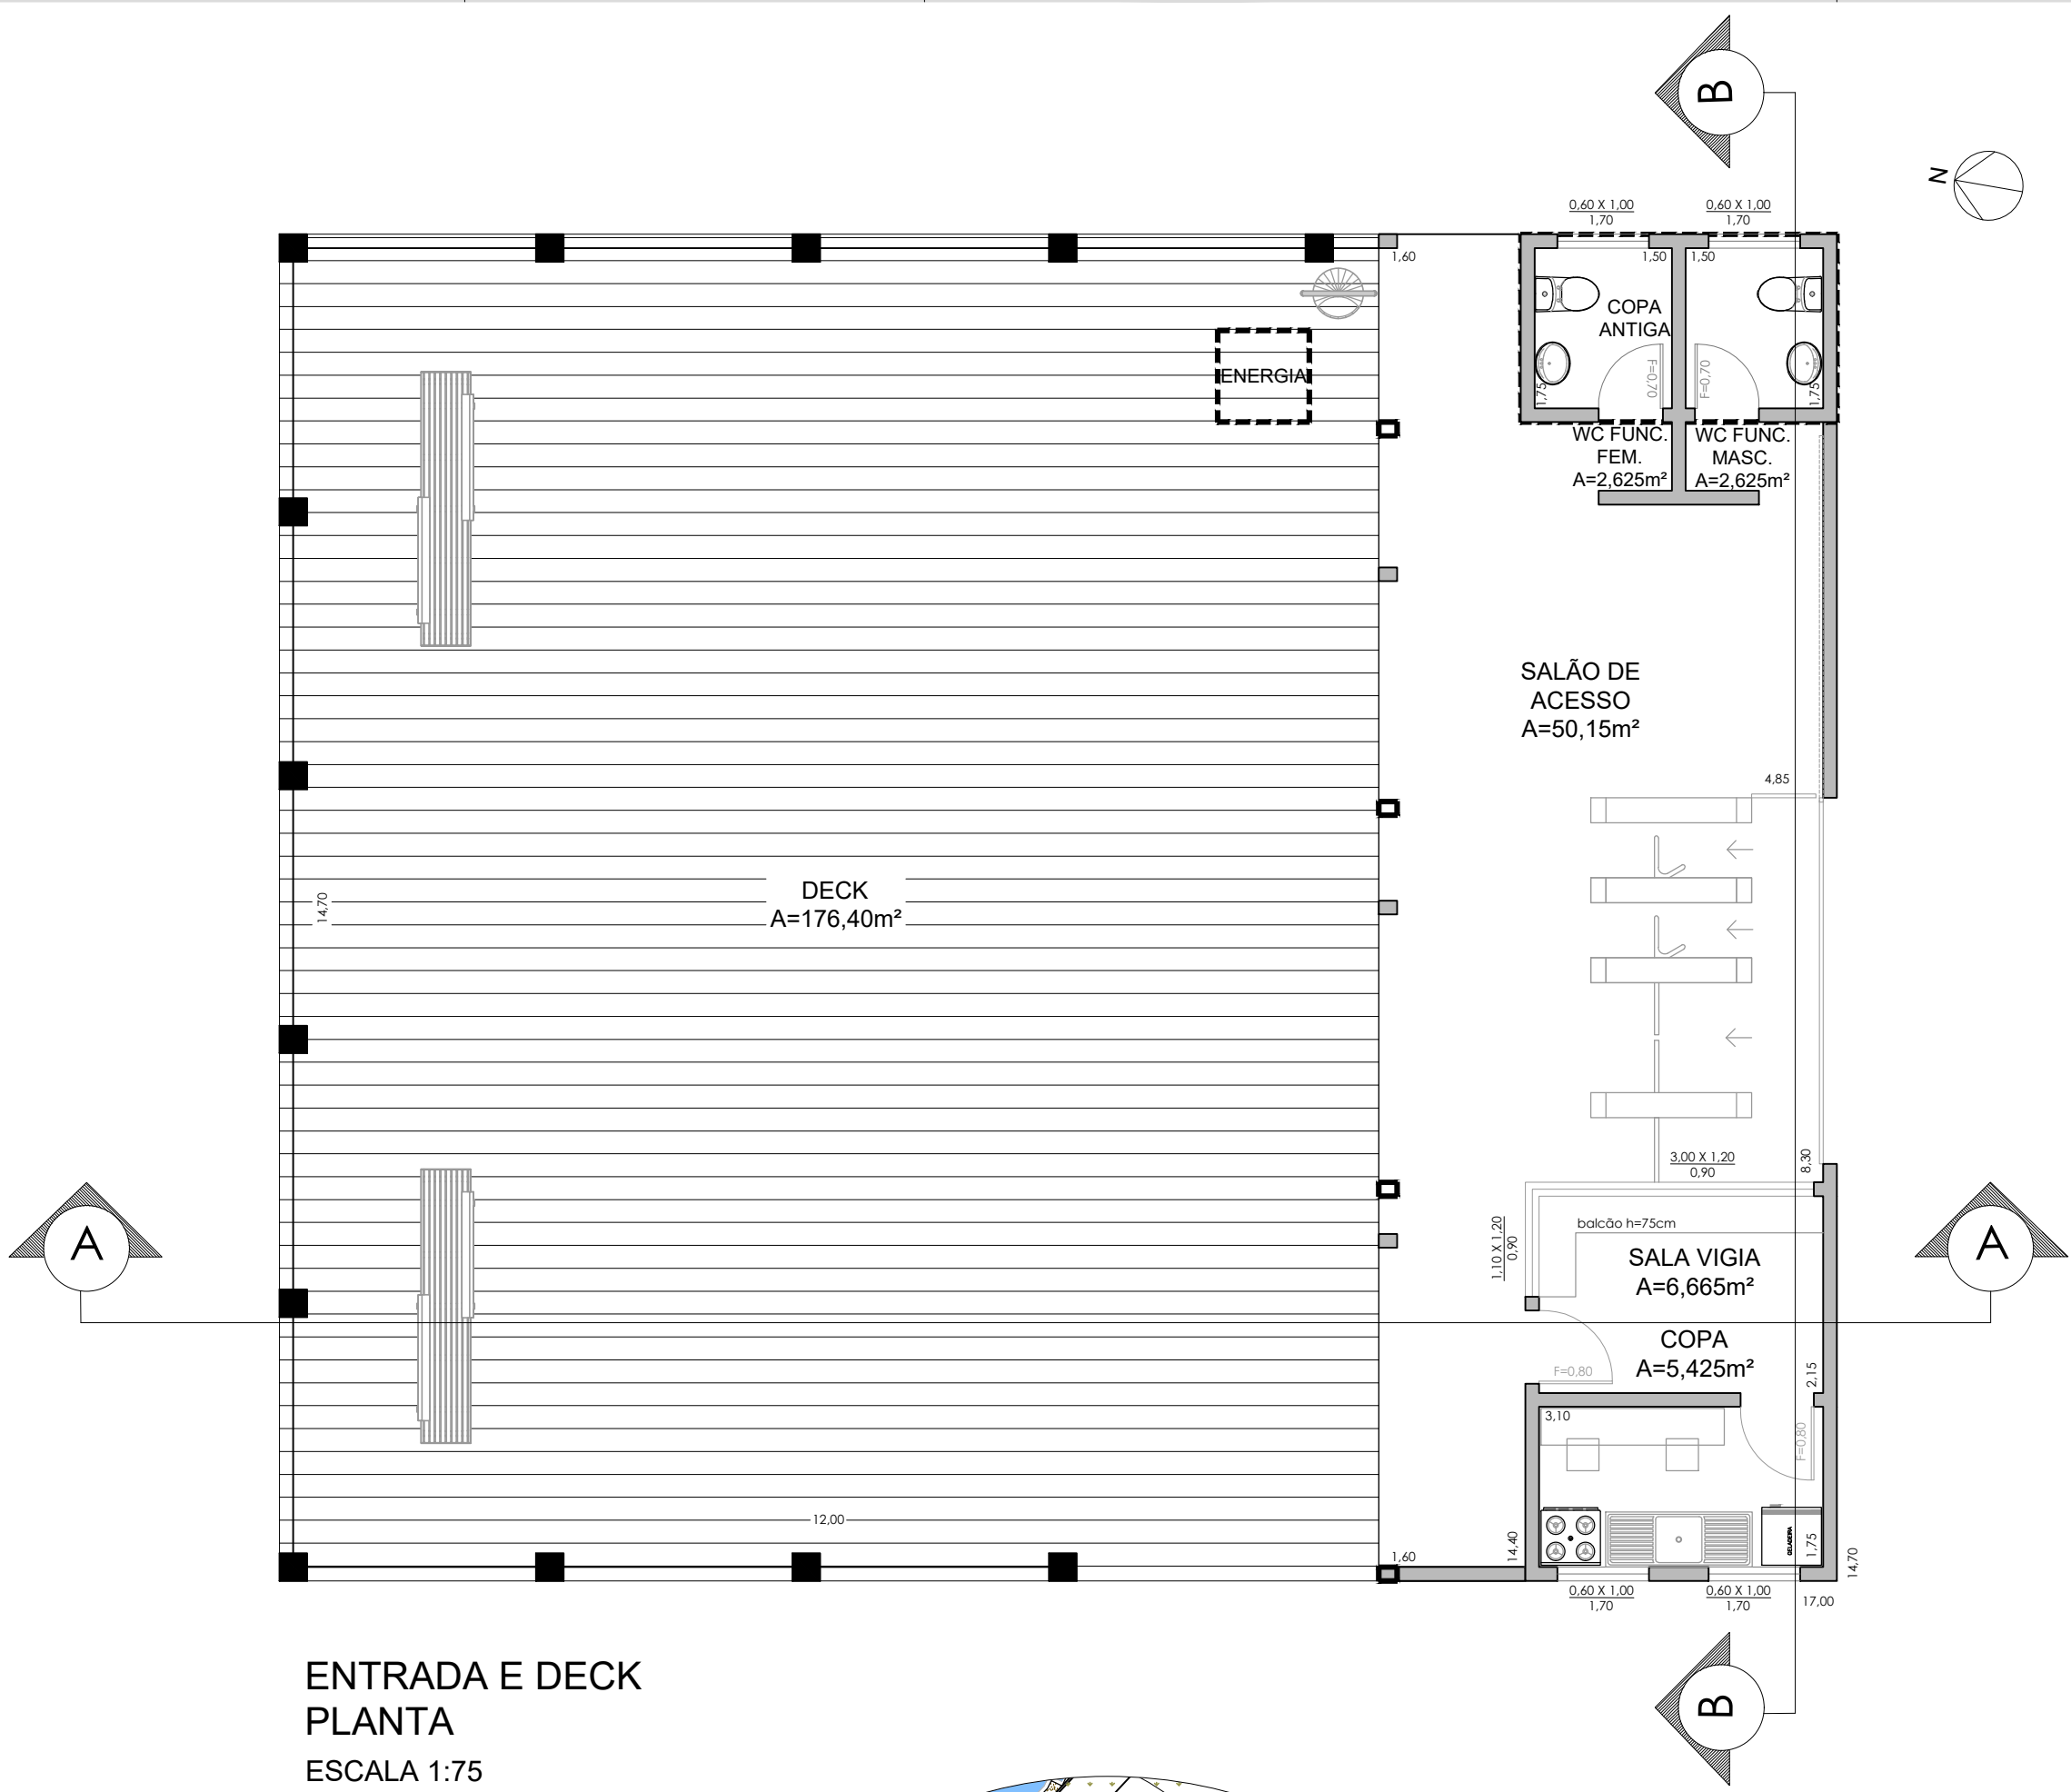

ENTRADA E DECK
PLANTA
ESCALA 1:75

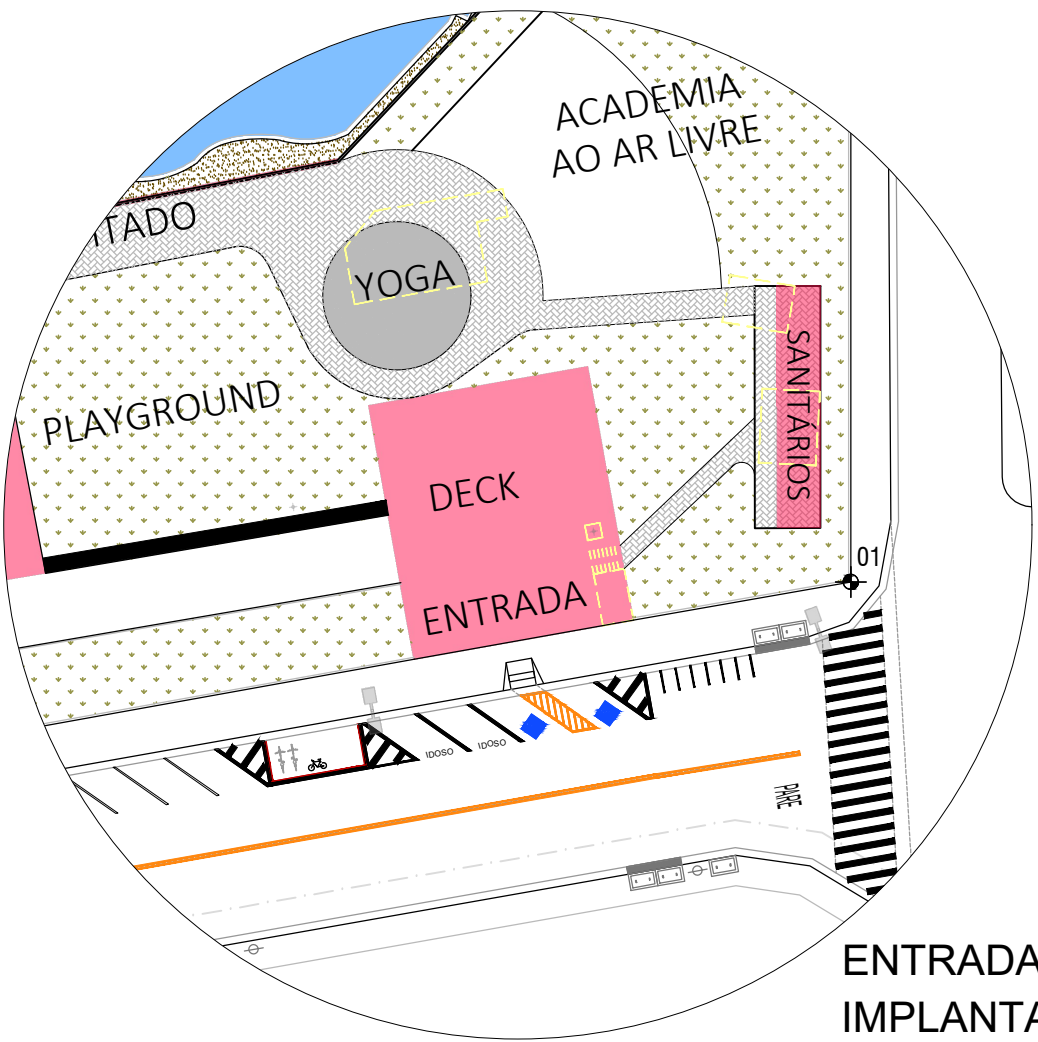

ENTRADA E DECK
IMPLANTAÇÃO
ESCALA 1:500

NOTAS				
01. PARA A EXECUÇÃO, AS MEDIDAS DEVEM SER CONFERIDAS NO LOCAL.				
03	REVISÃO 03	10/09/2020		
02	REVISÃO 02	24/01/2020		
01	REVISÃO 01	25/06/2019		
00	EMIÇÃO INICIAL	25/06/2019	ARQ. ALINE	
REVISÃO	DESCRIÇÃO	DATA	POR	APROV.

ESTE DOCUMENTO É DE PROPRIEDADE DA PREFEITURA MUNICIPAL E NÃO PODE SER REPRODUZIDO OU USADO PARA QUALQUER FINALIDADE DIFERENTE DAQUELA PARA A QUAL ESTÁ SENDO FORNECIDO

FERNANDO WAGNER KLEIN
Secretário de Obras e Planejamento
Arquiteta
Urbano do Município de Leme

ALINE DALFRÉ BARBIERI
Arquiteta
CAU/SP: A63778-5

USUÁRIO			
PREFEITURA MUNICIPAL DE LEME			
TÍTULO			
REVITALIZAÇÃO DO PARQUE ECOLÓGICO MOURÃO - ETAPA II			
ENDEREÇO			
AVENIDA TAUFIC NACIF MANSUR - JARDIM DO BOSQUE - LEME/ SP			
TIPO			
PROJETO ENTRADA E DECK			
RESPONSÁVEL	ART/RTT	DESENHO	APROV.
ESCALA	Nº DO PT	ARQ. ALINE	FOLHA
INDICADA	VISTO		04/08
DATA	ARQUIVO	REV.	
SAVE DATE: 11/9/2020 11:22	PARQUE ECOLÓGICO MOURÃO_ETAPA II_F04_R03		00