



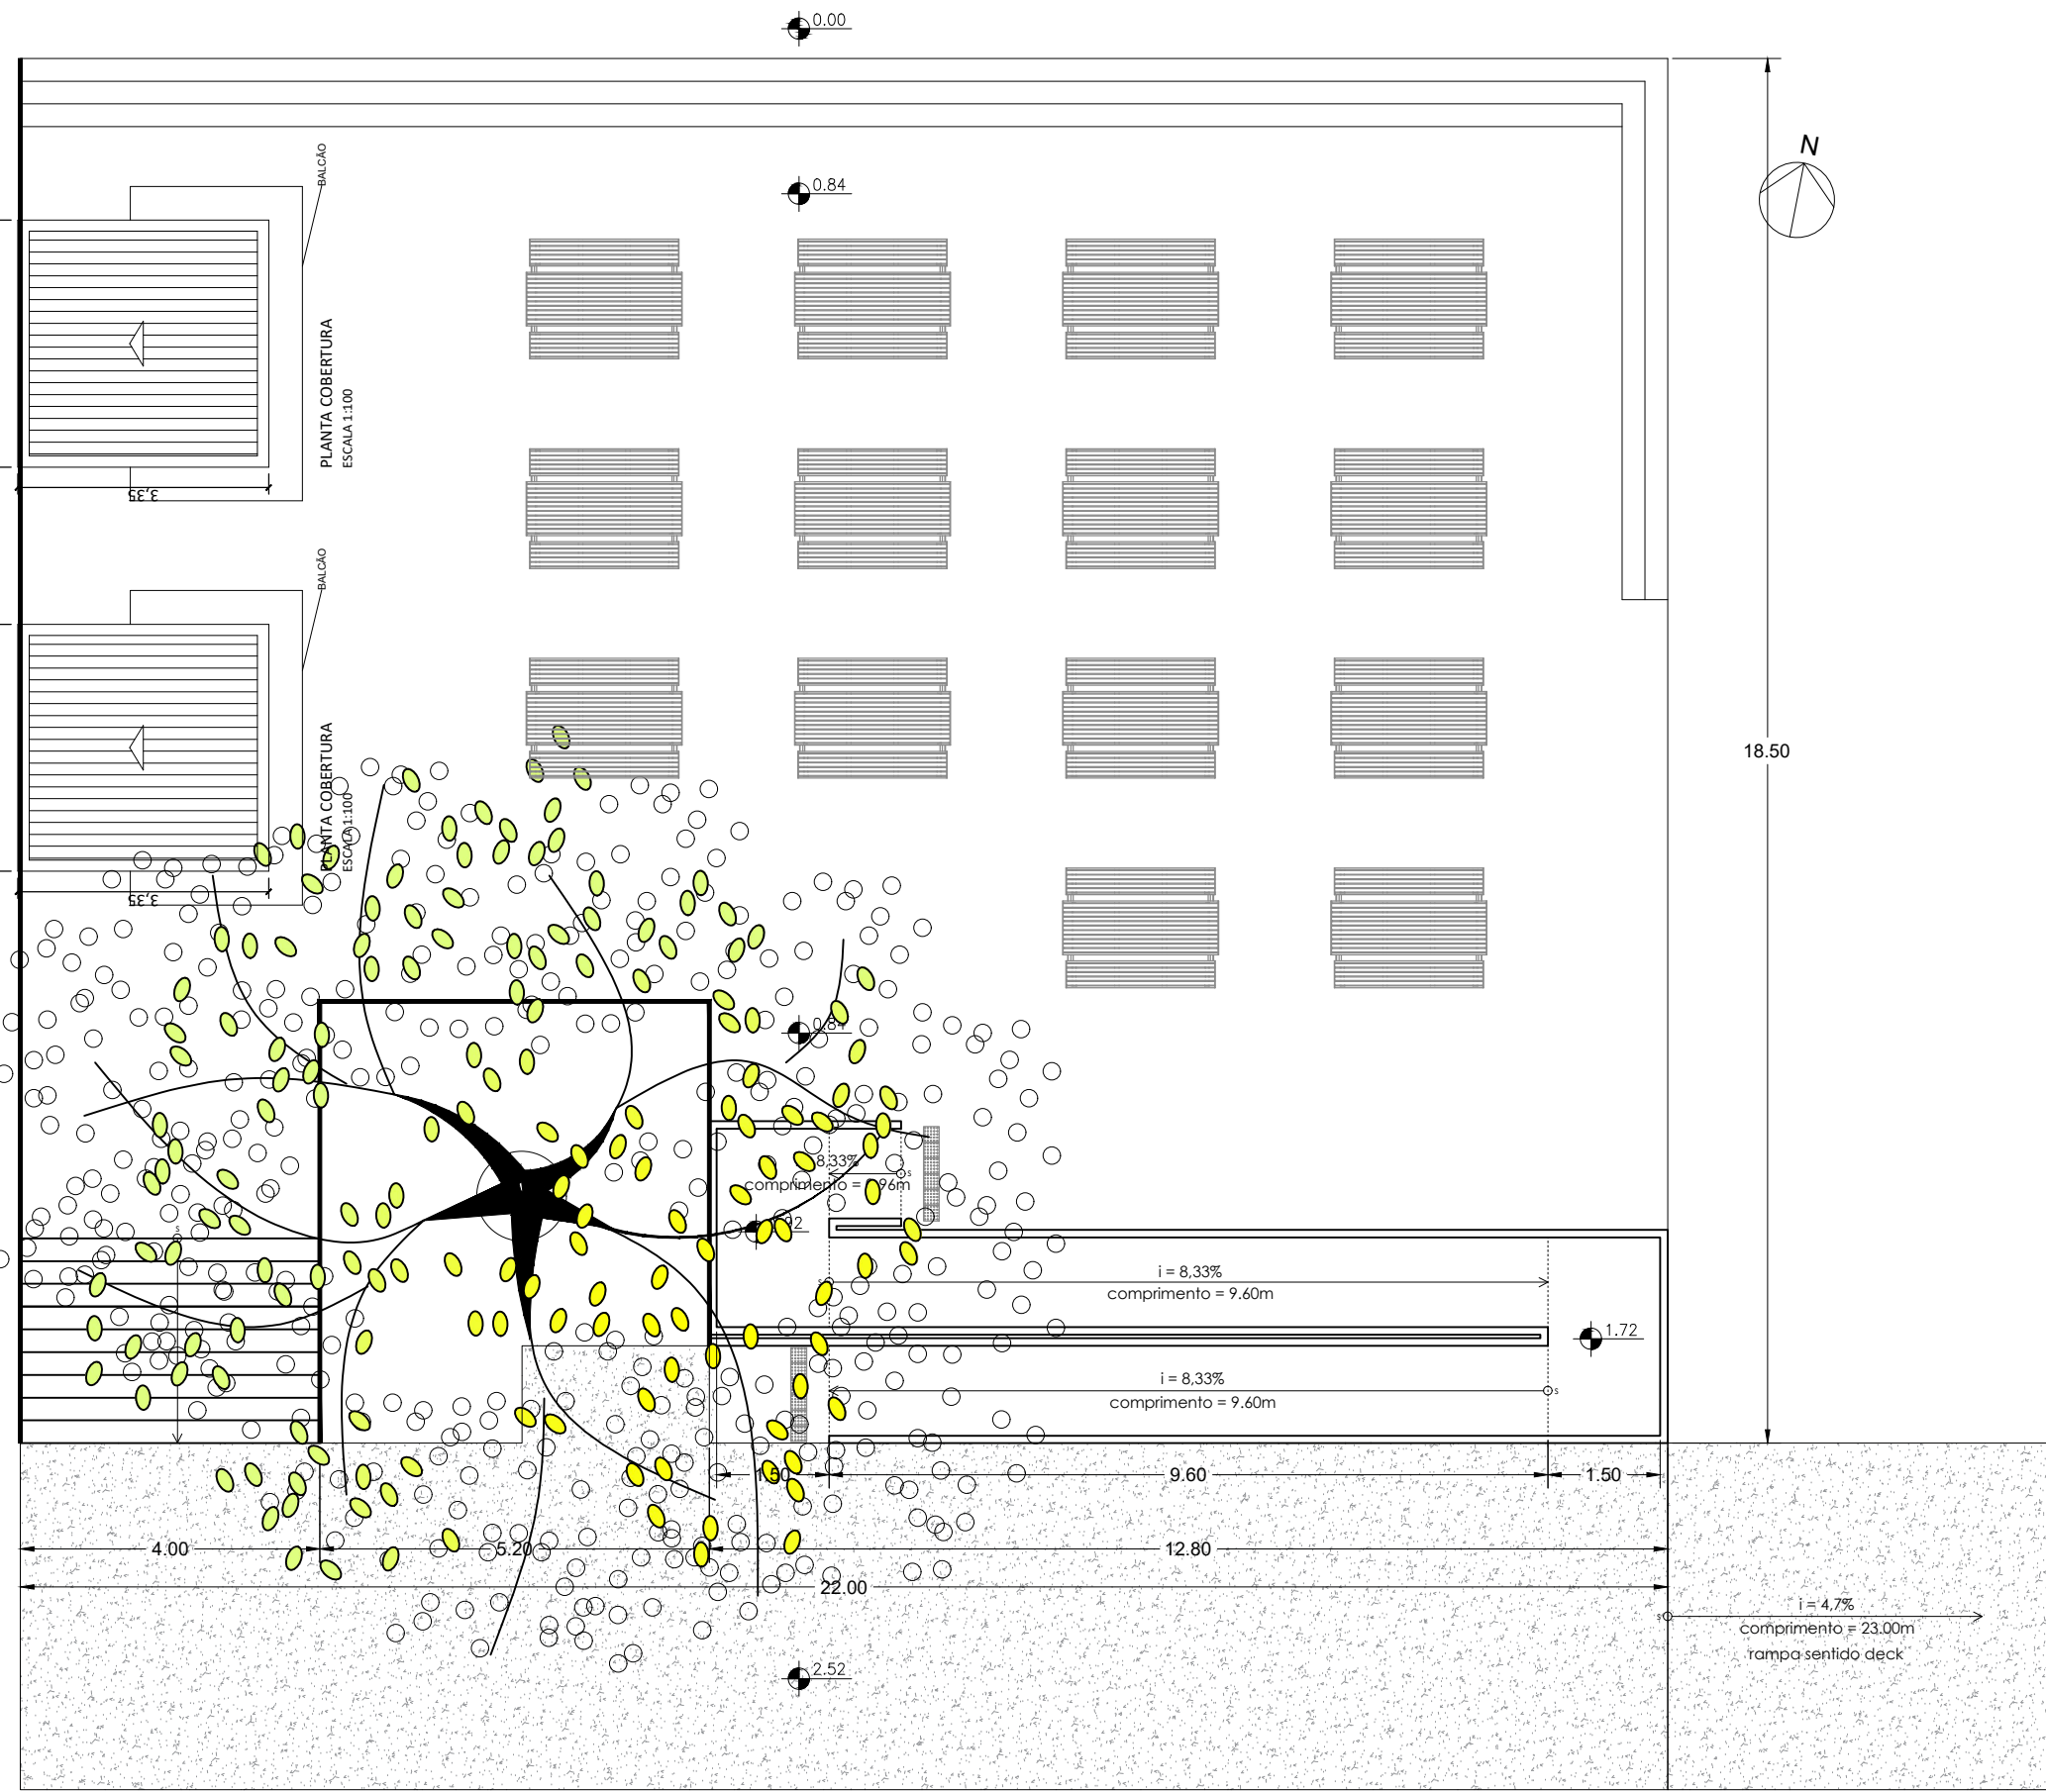


ESPAÇO CONVIVÊNCIA
PLANTA
ESCALA 1:100

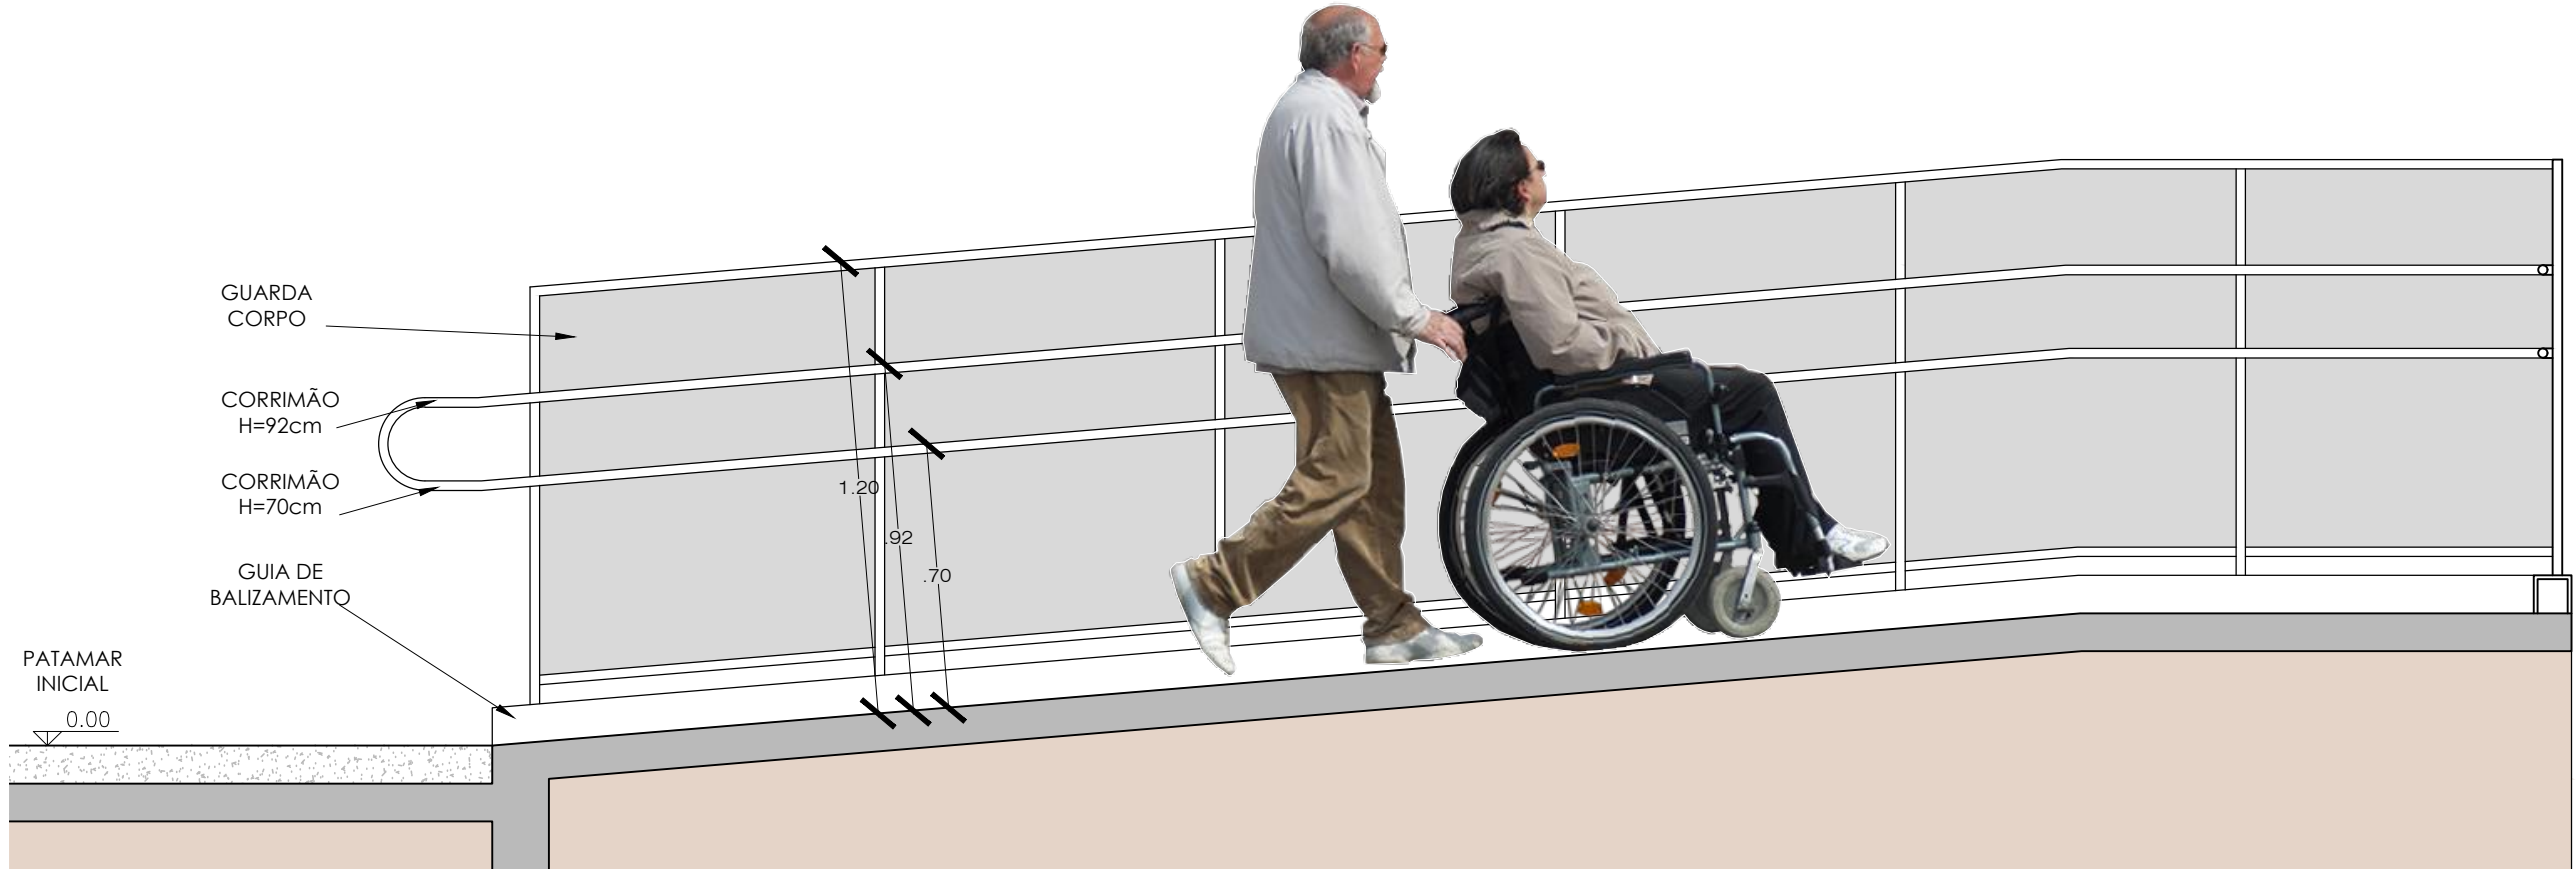


ESPAÇO CONVIVÊNCIA - RAMPA
CORTE A-A
ESCALA 1:20




ESPAÇO CONVIVÊNCIA - FOOD CONTAINER
MAQUETE ELETRÔNICA
EXEMPLO: MODELO 20 PÉS

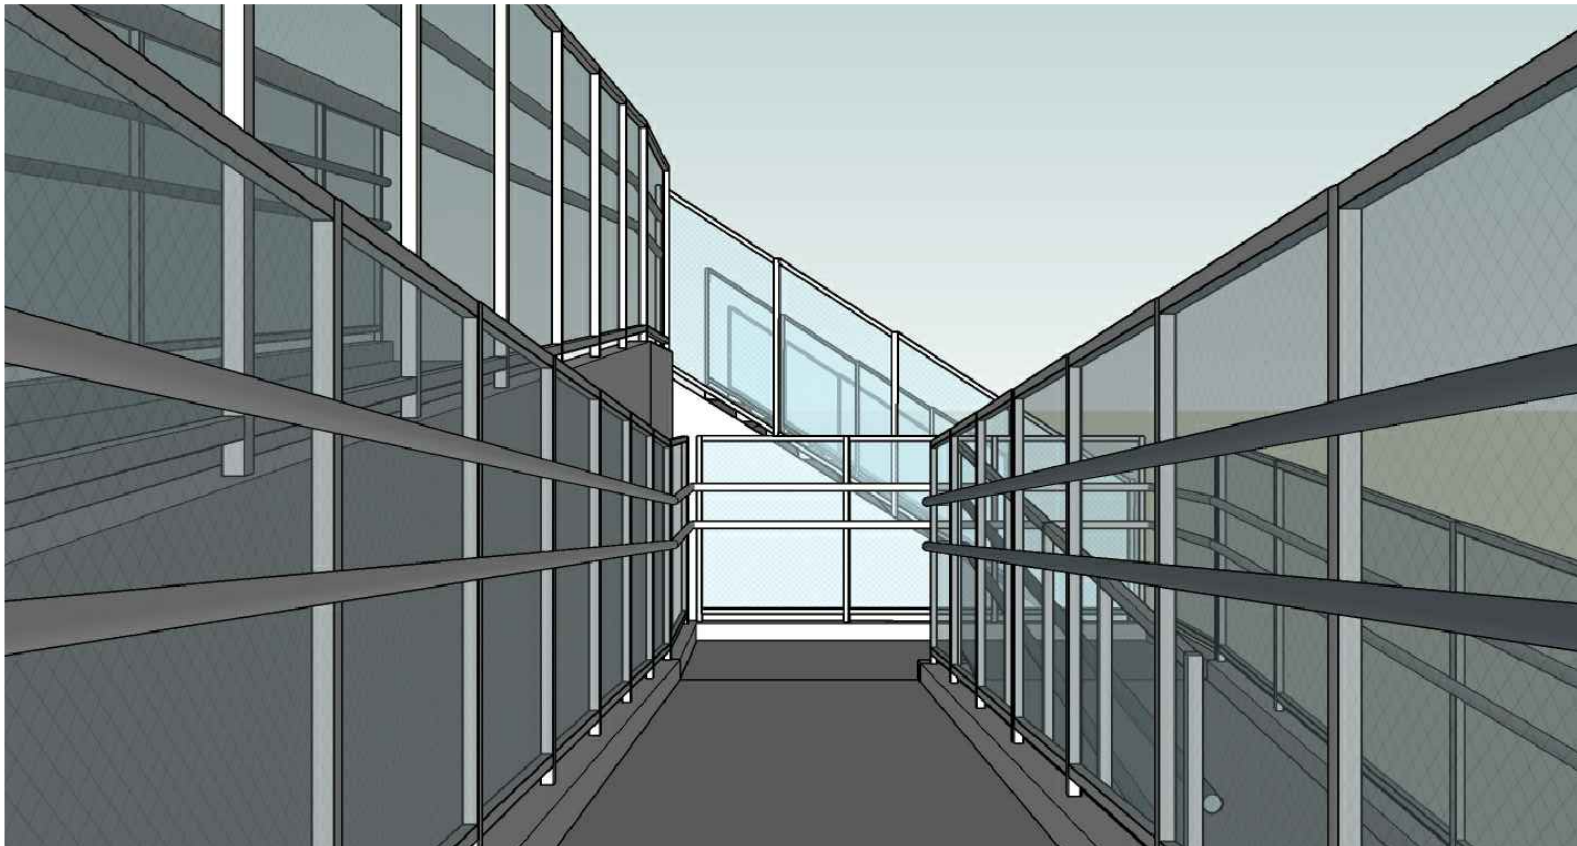


ESPAÇO CONVIVÊNCIA - RAMPA
MAQUETE ELETRÔNICA

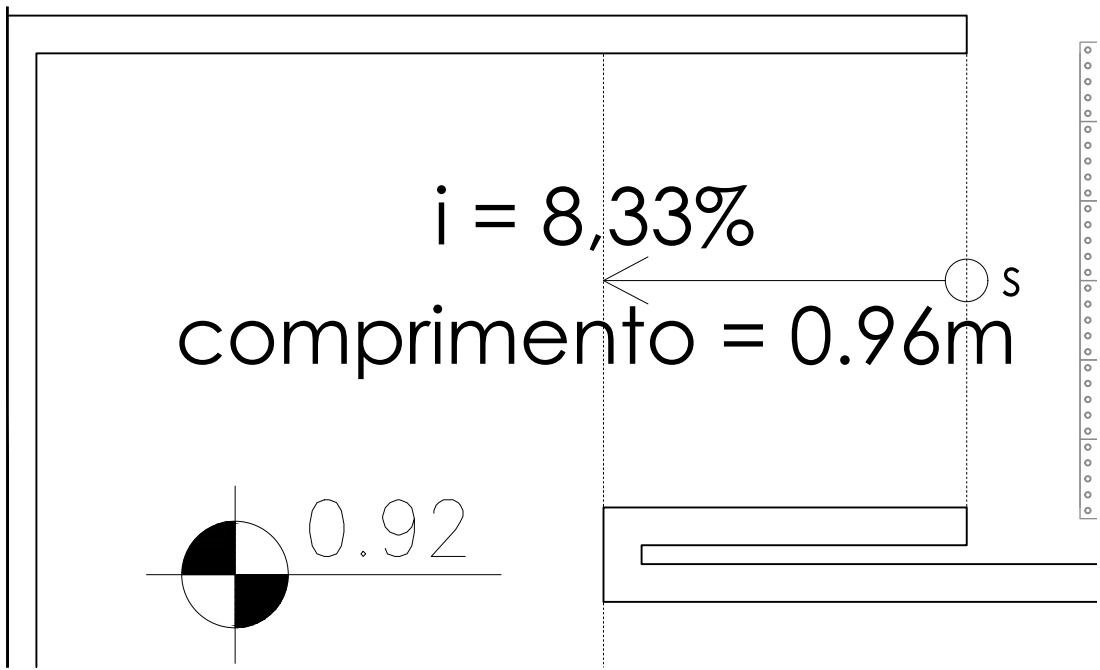


ESPAÇO CONVIVÊNCIA - RAMPA
DETALHE I
ESCALA 1:20

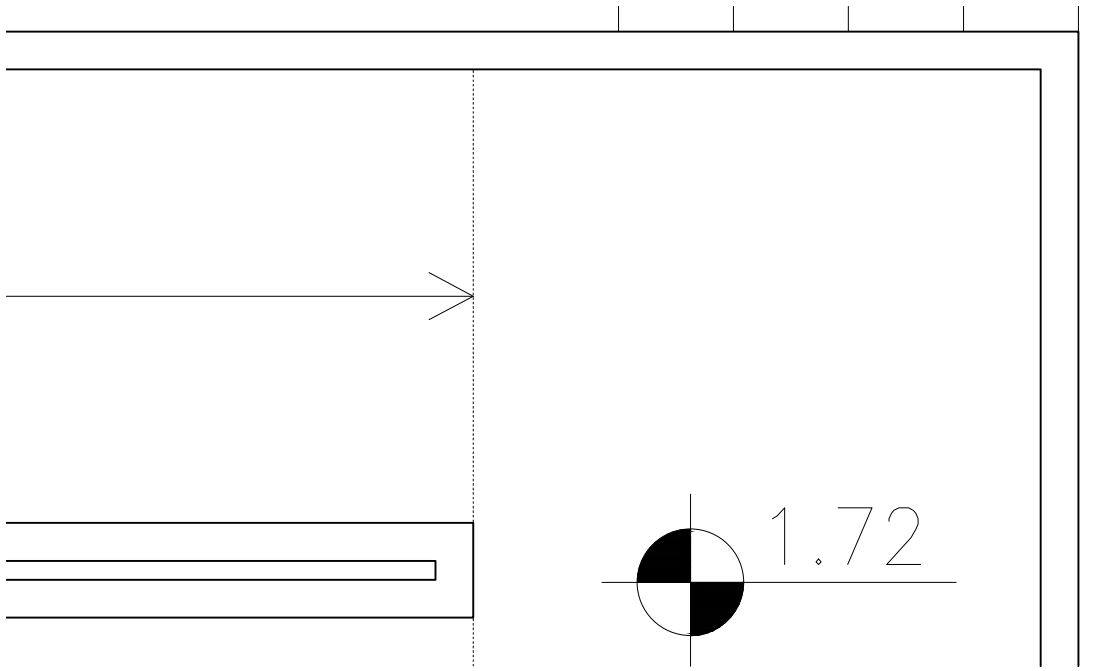


ESPAÇO CONVIVÊNCIA - RAMPA
DETALHE III
ESCALA 1:20

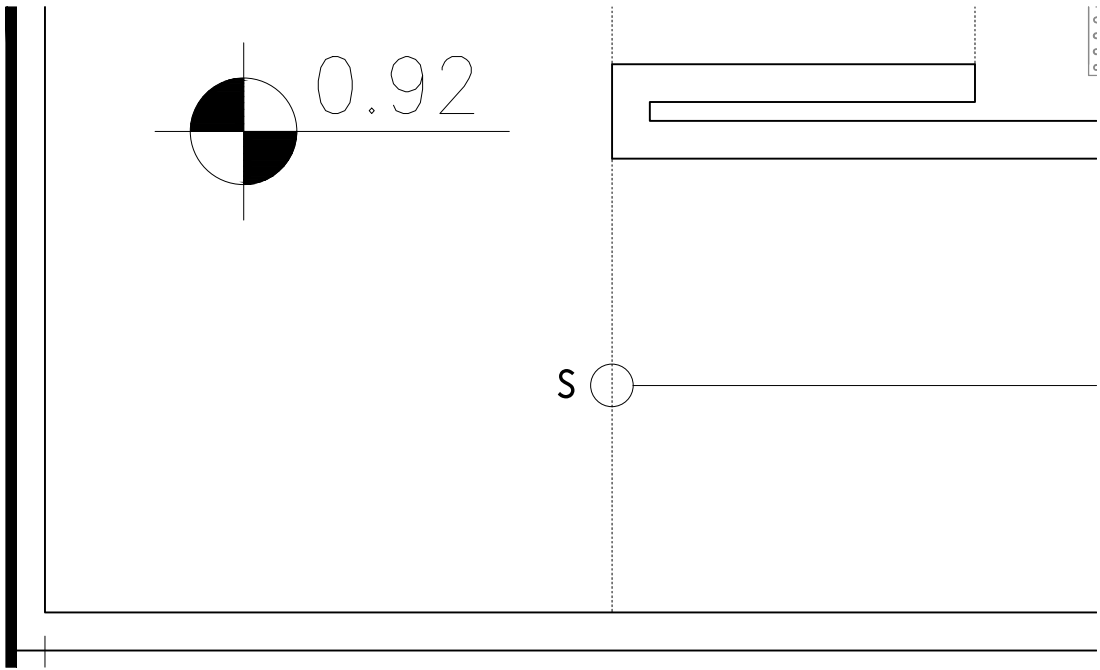


ESPAÇO CONVIVÊNCIA - RAMPA
DETALHE II
ESCALA 1:20

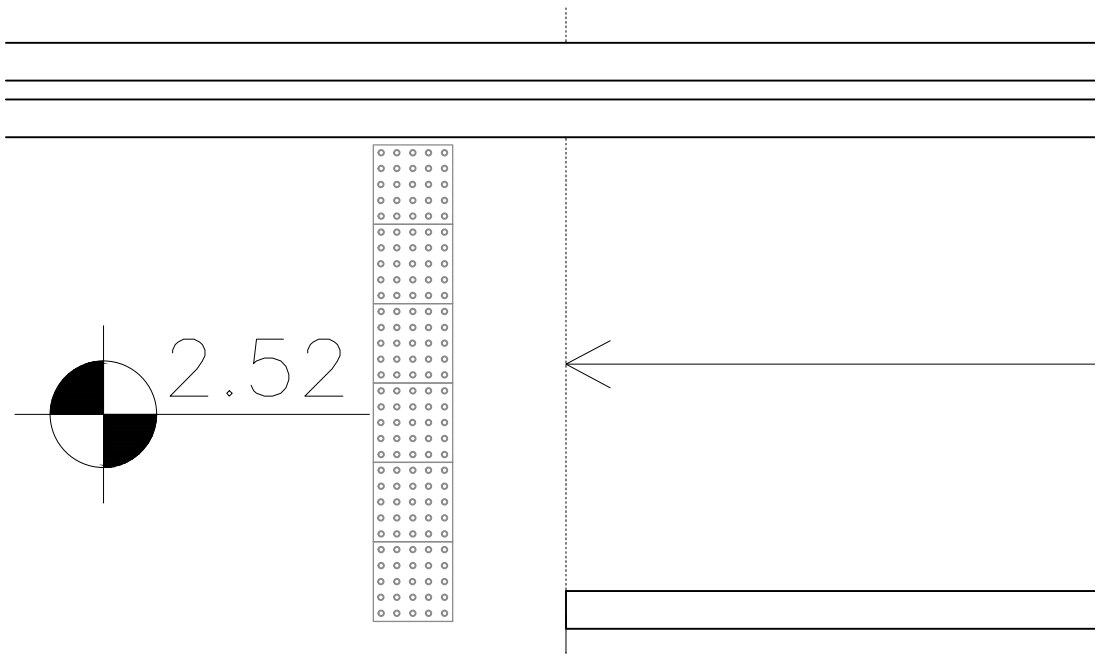


ESPAÇO CONVIVÊNCIA - RAMPA
DETALHE IV
ESCALA 1:20

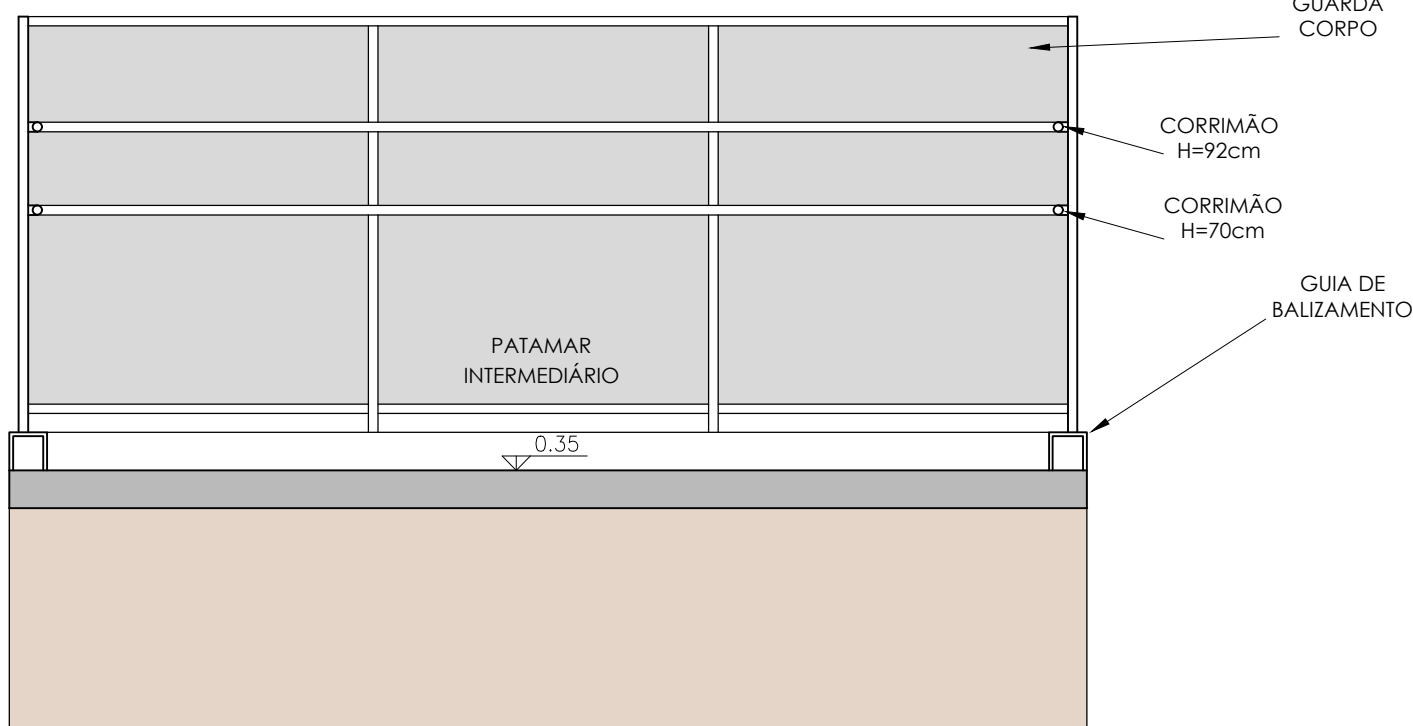

ESPAÇO CONVIVÊNCIA - RAMPA
CORTE B-B
ESCALA 1:20

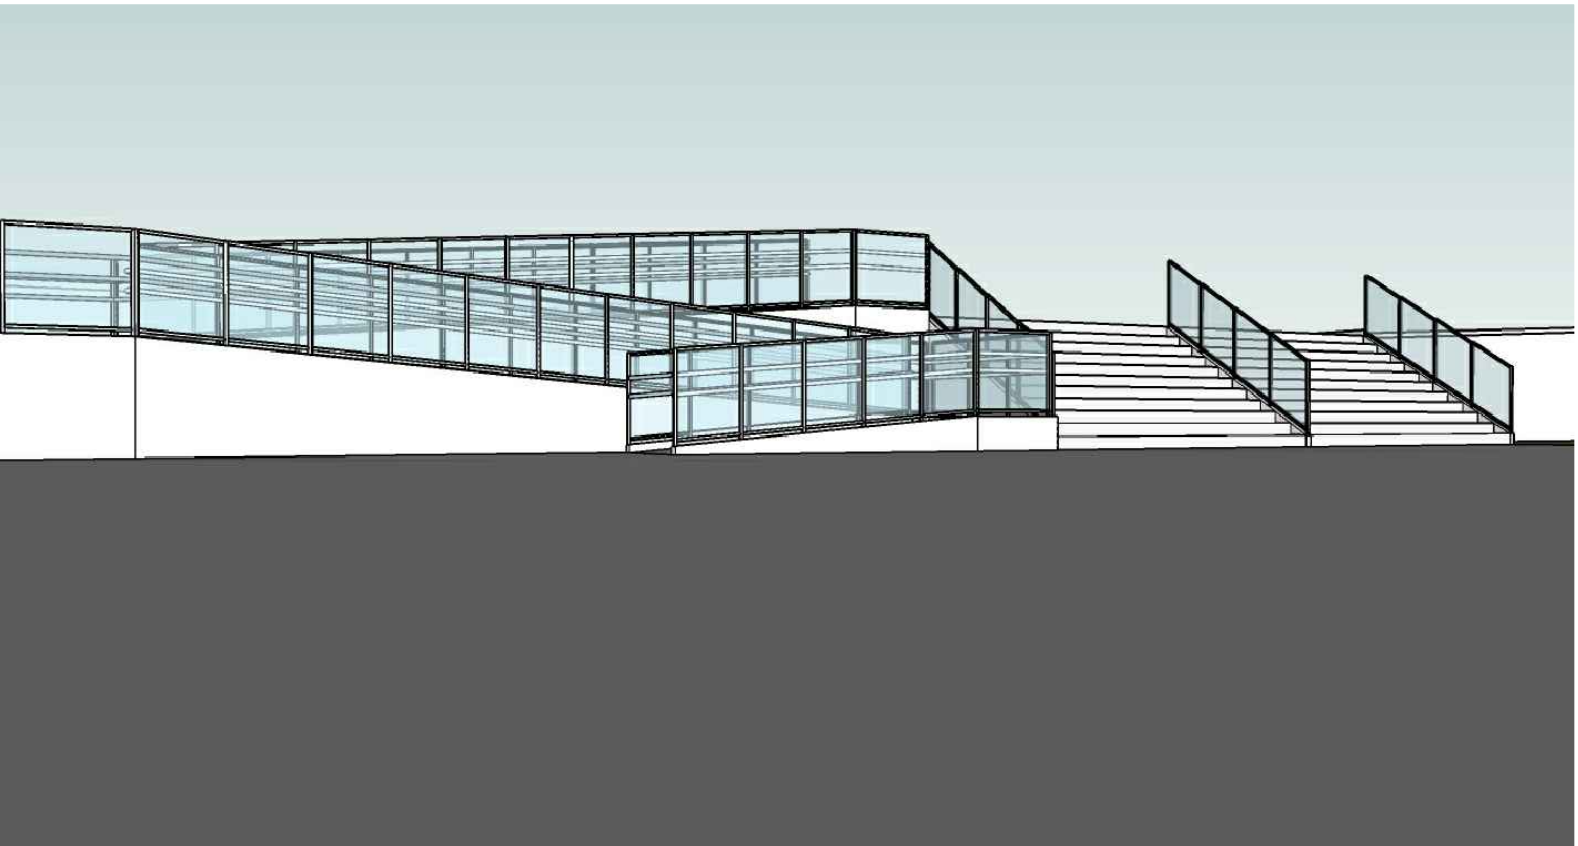

ESPAÇO CONVIVÊNCIA - RAMPA
MAQUETE ELETRÔNICA

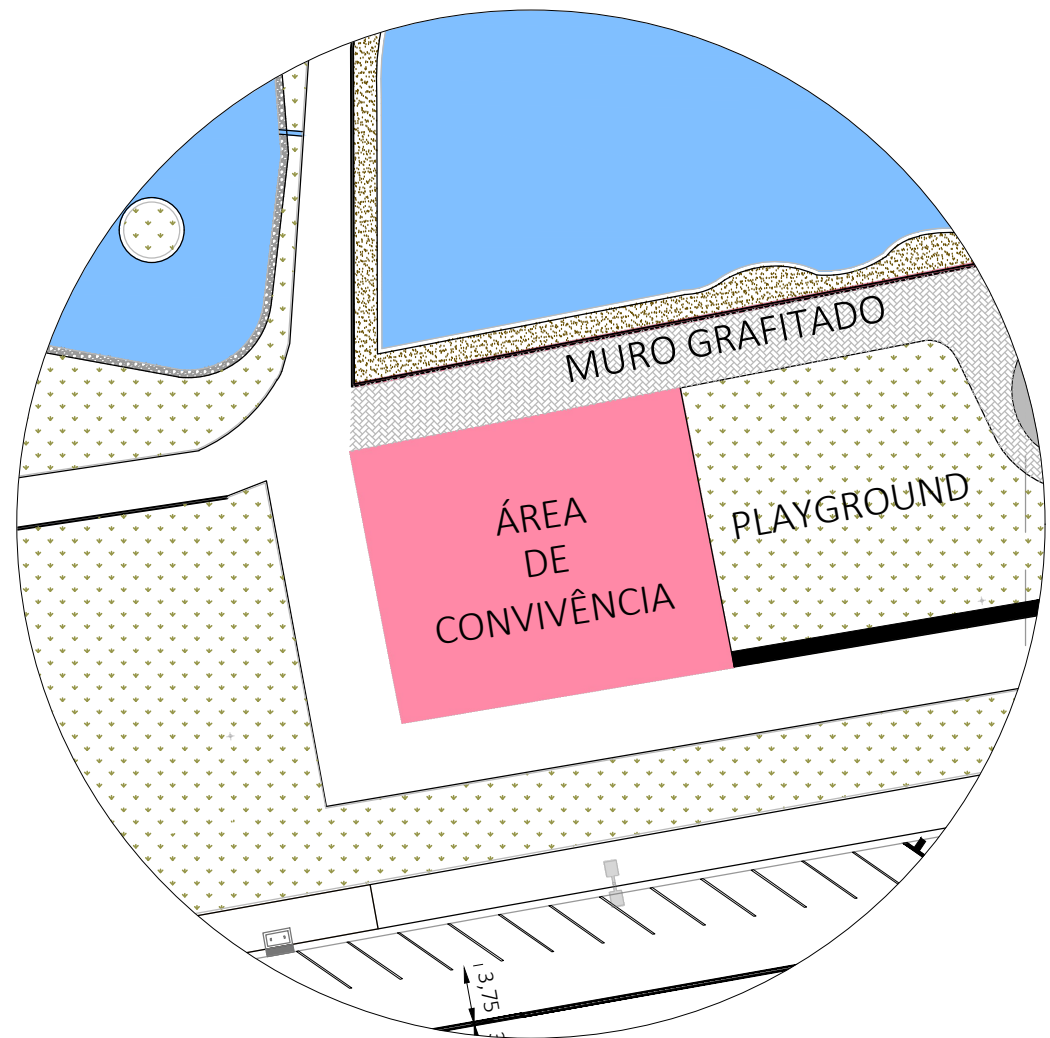

ESPAÇO CONVIVÊNCIA
IMPLANTAÇÃO
ESCALA 1:500



MODELO CENTRAL DE
GAS

NOTAS				
01. PARA A EXECUÇÃO, AS MEDIDAS DEVEM SER CONFERIDAS NO LOCAL.				
00	REVISÃO 03	10/09/2020		
02	REVISÃO 02	24/01/2020		
01	REVISÃO 01	25/06/2019		
00	EMIÇÃO INICIAL	25/06/2019	ARQ. ALINE	
REVISÃO	DESCRIÇÃO	DATA	POR	APROV.
ESTE DOCUMENTO É DE PROPRIEDADE DA PREFEITURA MUNICIPAL E NÃO PODE SER REPRODUZIDO OU USADO PARA QUALQUER FINALIDADE DIFERENTE DAQUELA PARA A QUAL ESTÁ SENDO FORNECIDO				

FERNANDO WAGNER KLEIN
Secretário de Obras e Planejamento
Arquiteto
Urbano do Município de Leme

ALINE DALFRÉ BARBIERI
Arquiteta
CAU/SP: A63778-5

USUÁRIO				
PREFEITURA MUNICIPAL DE LEME				
TÍTULO				
REVITALIZAÇÃO DO PARQUE ECOLÓGICO MOURÃO - ETAPA II				
ENDEREÇO				
AVENIDA TAUFIC NACIF MANSUR - JARDIM DO BOSQUE - LEME/ SP				
TIPO				
PROJETO ESPAÇO CONVIVÊNCIA				
RESPONSÁVEL	ARTIST	DESENHO	APROV.	
		ARQ. ALINE		
ESCALA	Nº DO PT	VISTO	FOLHA	07/08
INDICADA				
DATA	ARQUIVO		REV.	00
SAVE DATE: 11/9/2020 11:18	PARQUE ECOLÓGICO MOURÃO_ETAPA II_F07_R03			