



PLAYGROUND EXISTENTE
PLANTA
ESCALA 1:75

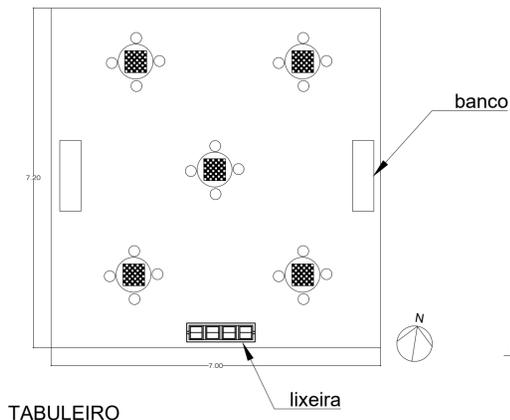


TABULEIRO
PLANTA
ESCALA 1:75

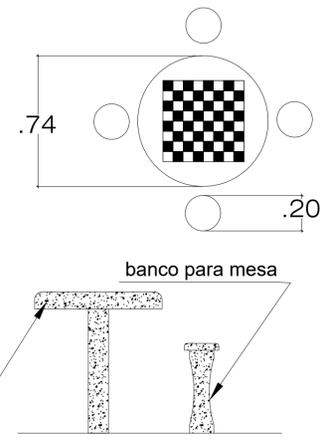

DETALHE - MESA TABULEIRO
ESCALA 1:20

TABULEIRO	
QUANTIDADE	APARELHO
5	MESAS
5	TABULEIROS
10	BANCOS

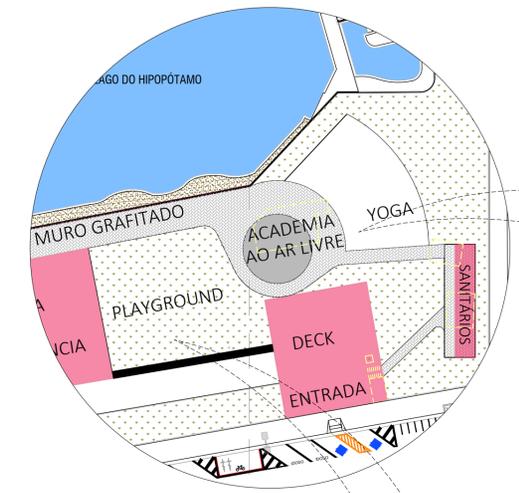



PLAGROUND NOVO E ACADEMIA
IMPLANTAÇÃO
ESCALA 1:500

NOVO PLAYGROUND
BRINQUEDOS


A Lei Federal 13.443, publicada em maio de 2017, estabelece que no mínimo 5% de cada brinquedo ou equipamento de lazer existente em espaços públicos deve ser "adaptado e identificado, tanto quanto tecnicamente possível, para possibilitar sua utilização por pessoas com deficiência, inclusive visual, ou com mobilidade reduzida".



ACADEMIA AO AR LIVRE
PLANTA
ESCALA 1:100

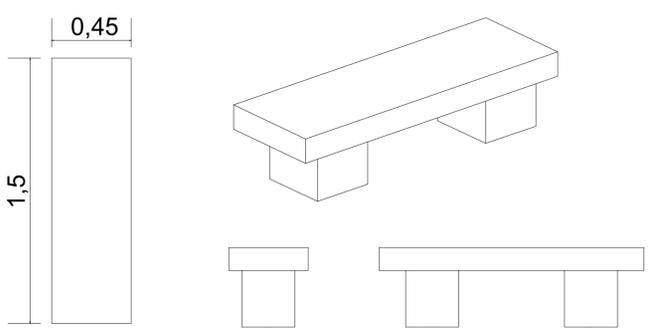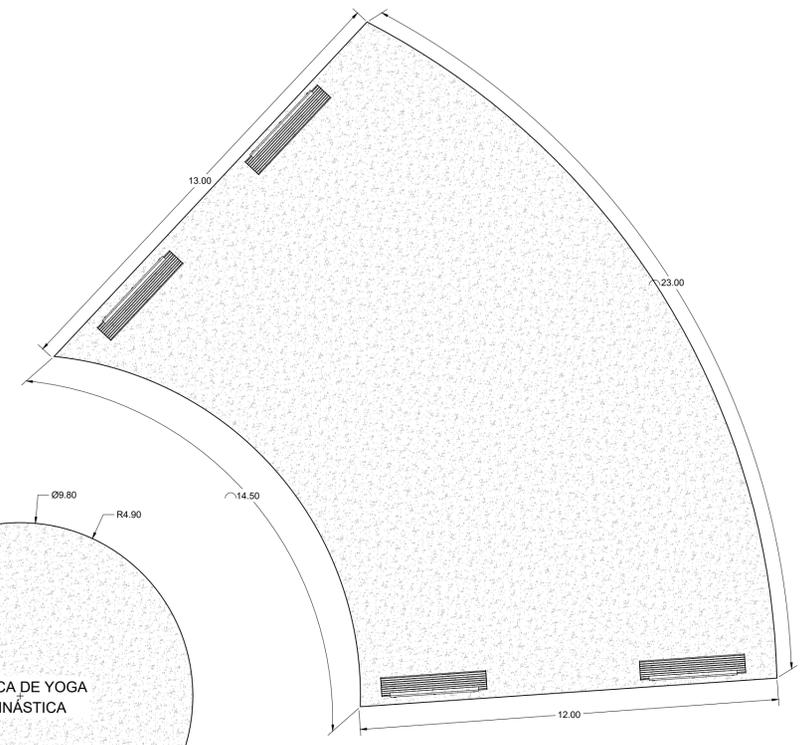

DETALHE - BANCO EM CONCRETO
ESCALA 1:20

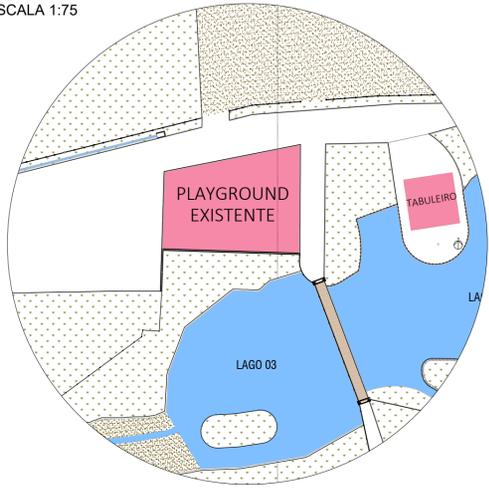

PLAGROUND E TABULEIRO
IMPLANTAÇÃO
ESCALA 1:500

NOTAS
01. PARA A EXECUÇÃO, AS MEDIDAS DEVEM SER CONFERIDAS NO LOCAL.

REVISÃO	DESCRIÇÃO	DATA	POR	APROV.
03	REVISÃO 03	10/09/2020		
02	REVISÃO 02	24/01/2020		
01	REVISÃO 01	25/06/2019		
00	EMISSÃO INICIAL	13/05/2019	ARQ. ALINE	

ESTE DOCUMENTO É DE PROPRIEDADE DA PREFEITURA MUNICIPAL E NÃO PODE SER REPRODUZIDO OU USADO PARA QUALQUER FINALIDADE DIFERENTE DAQUELA PARA A QUAL ESTÁ SENDO FORNECIDO

FERNANDO WAGNER KLEIN
Secretário de Obras e Planejamento
Urbanidade do Município de Leme

ALINE DALFRE BARBIERI
Arquiteta
CAU/SP: A63778-5

USUÁRIO

PREFEITURA MUNICIPAL DE LEME

TÍTULO

REVITALIZAÇÃO DO PARQUE ECOLÓGICO MOURÃO - ETAPA II

ENDEREÇO

AVENIDA TAUFIC NACIF MANSUR - JARDIM DO BOSQUE - LEME/ SP

TIPO

PROJETO ACADEMIA AO AR LIVRE, PLAYGROUND E JOGOS DE TABULEIRO

RESPONSÁVEL	ART/RRT	DESENHO	APROV.
ESCALA	Nº DO PT	ARQ. ALINE	FOLHA
INDICADA	VISTO		08/08
DATA	ARQUIVO		REV.
01/07/2019	PARQUE ECOLÓGICO MOURÃO_ETAPA II_F08_R02		00