




FACHADA  
ESC 1:100

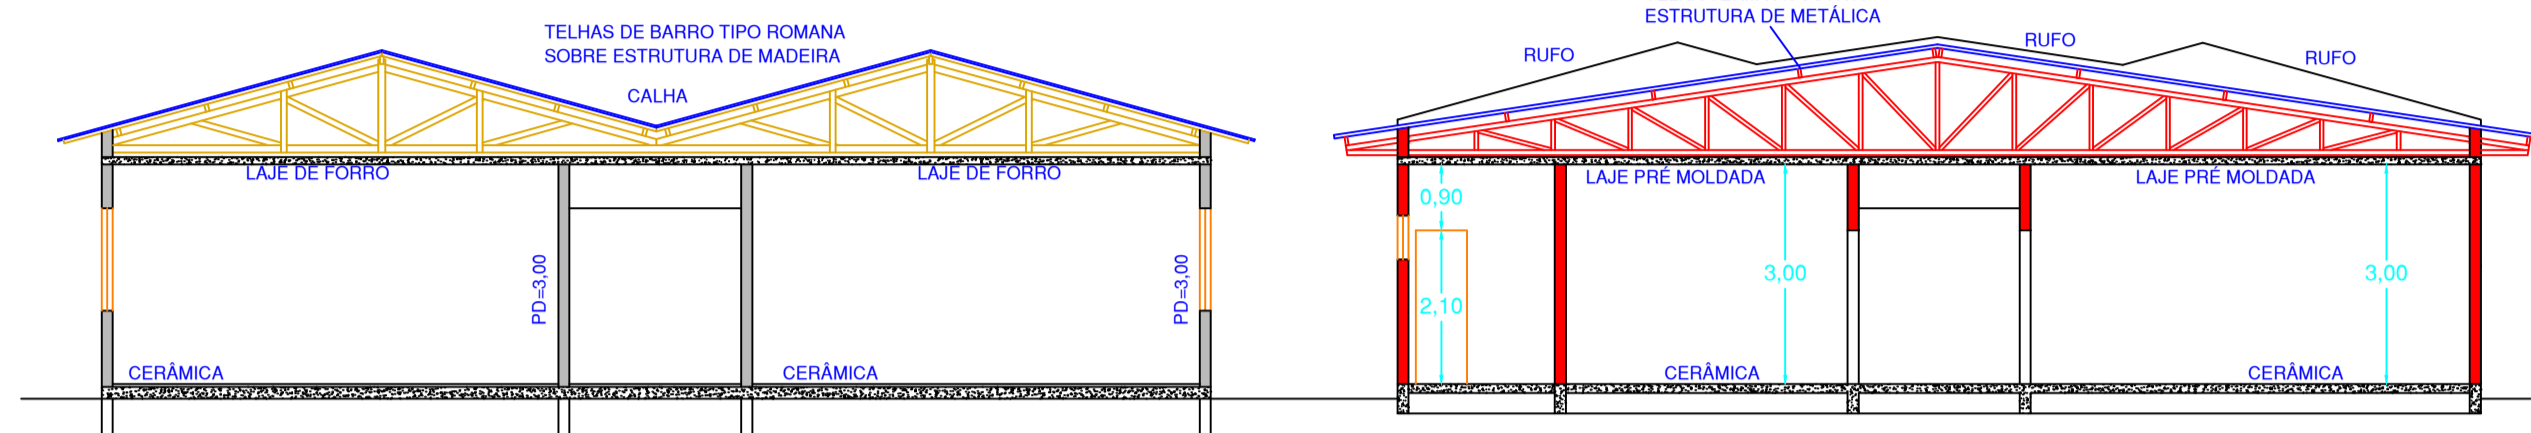


CORTE AA  
ESC 1:100

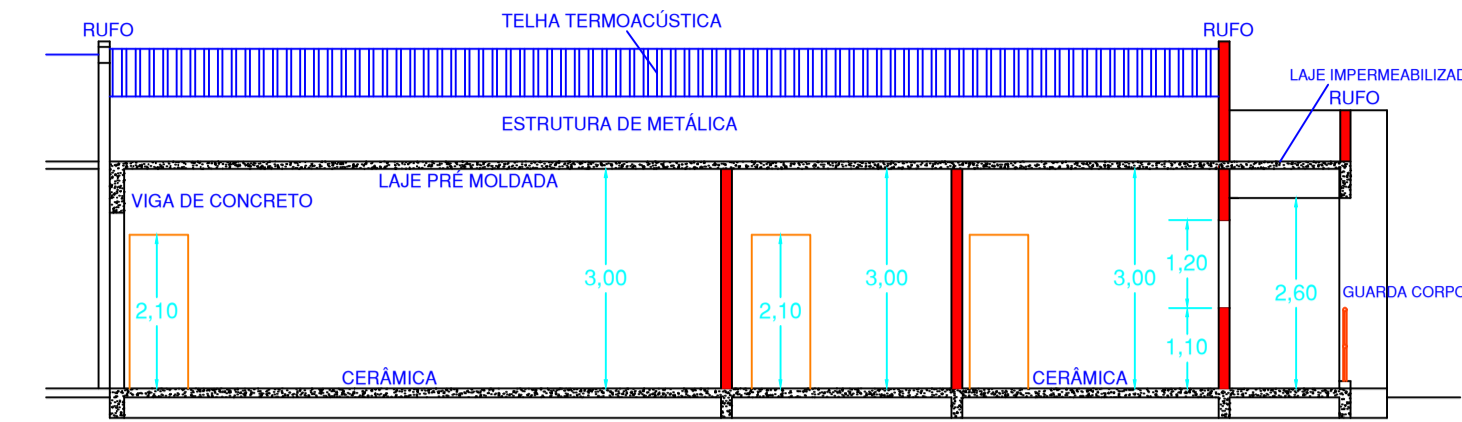


CORTE BB  
ESC 1:100

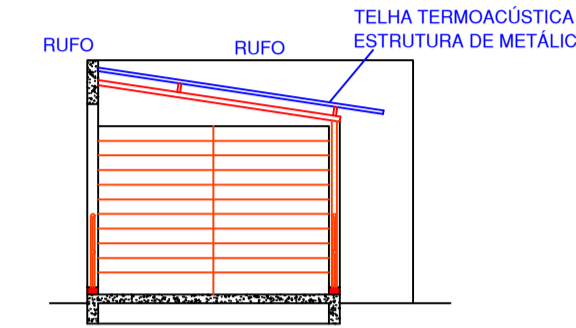

CORTE CC  
ESC 1:100

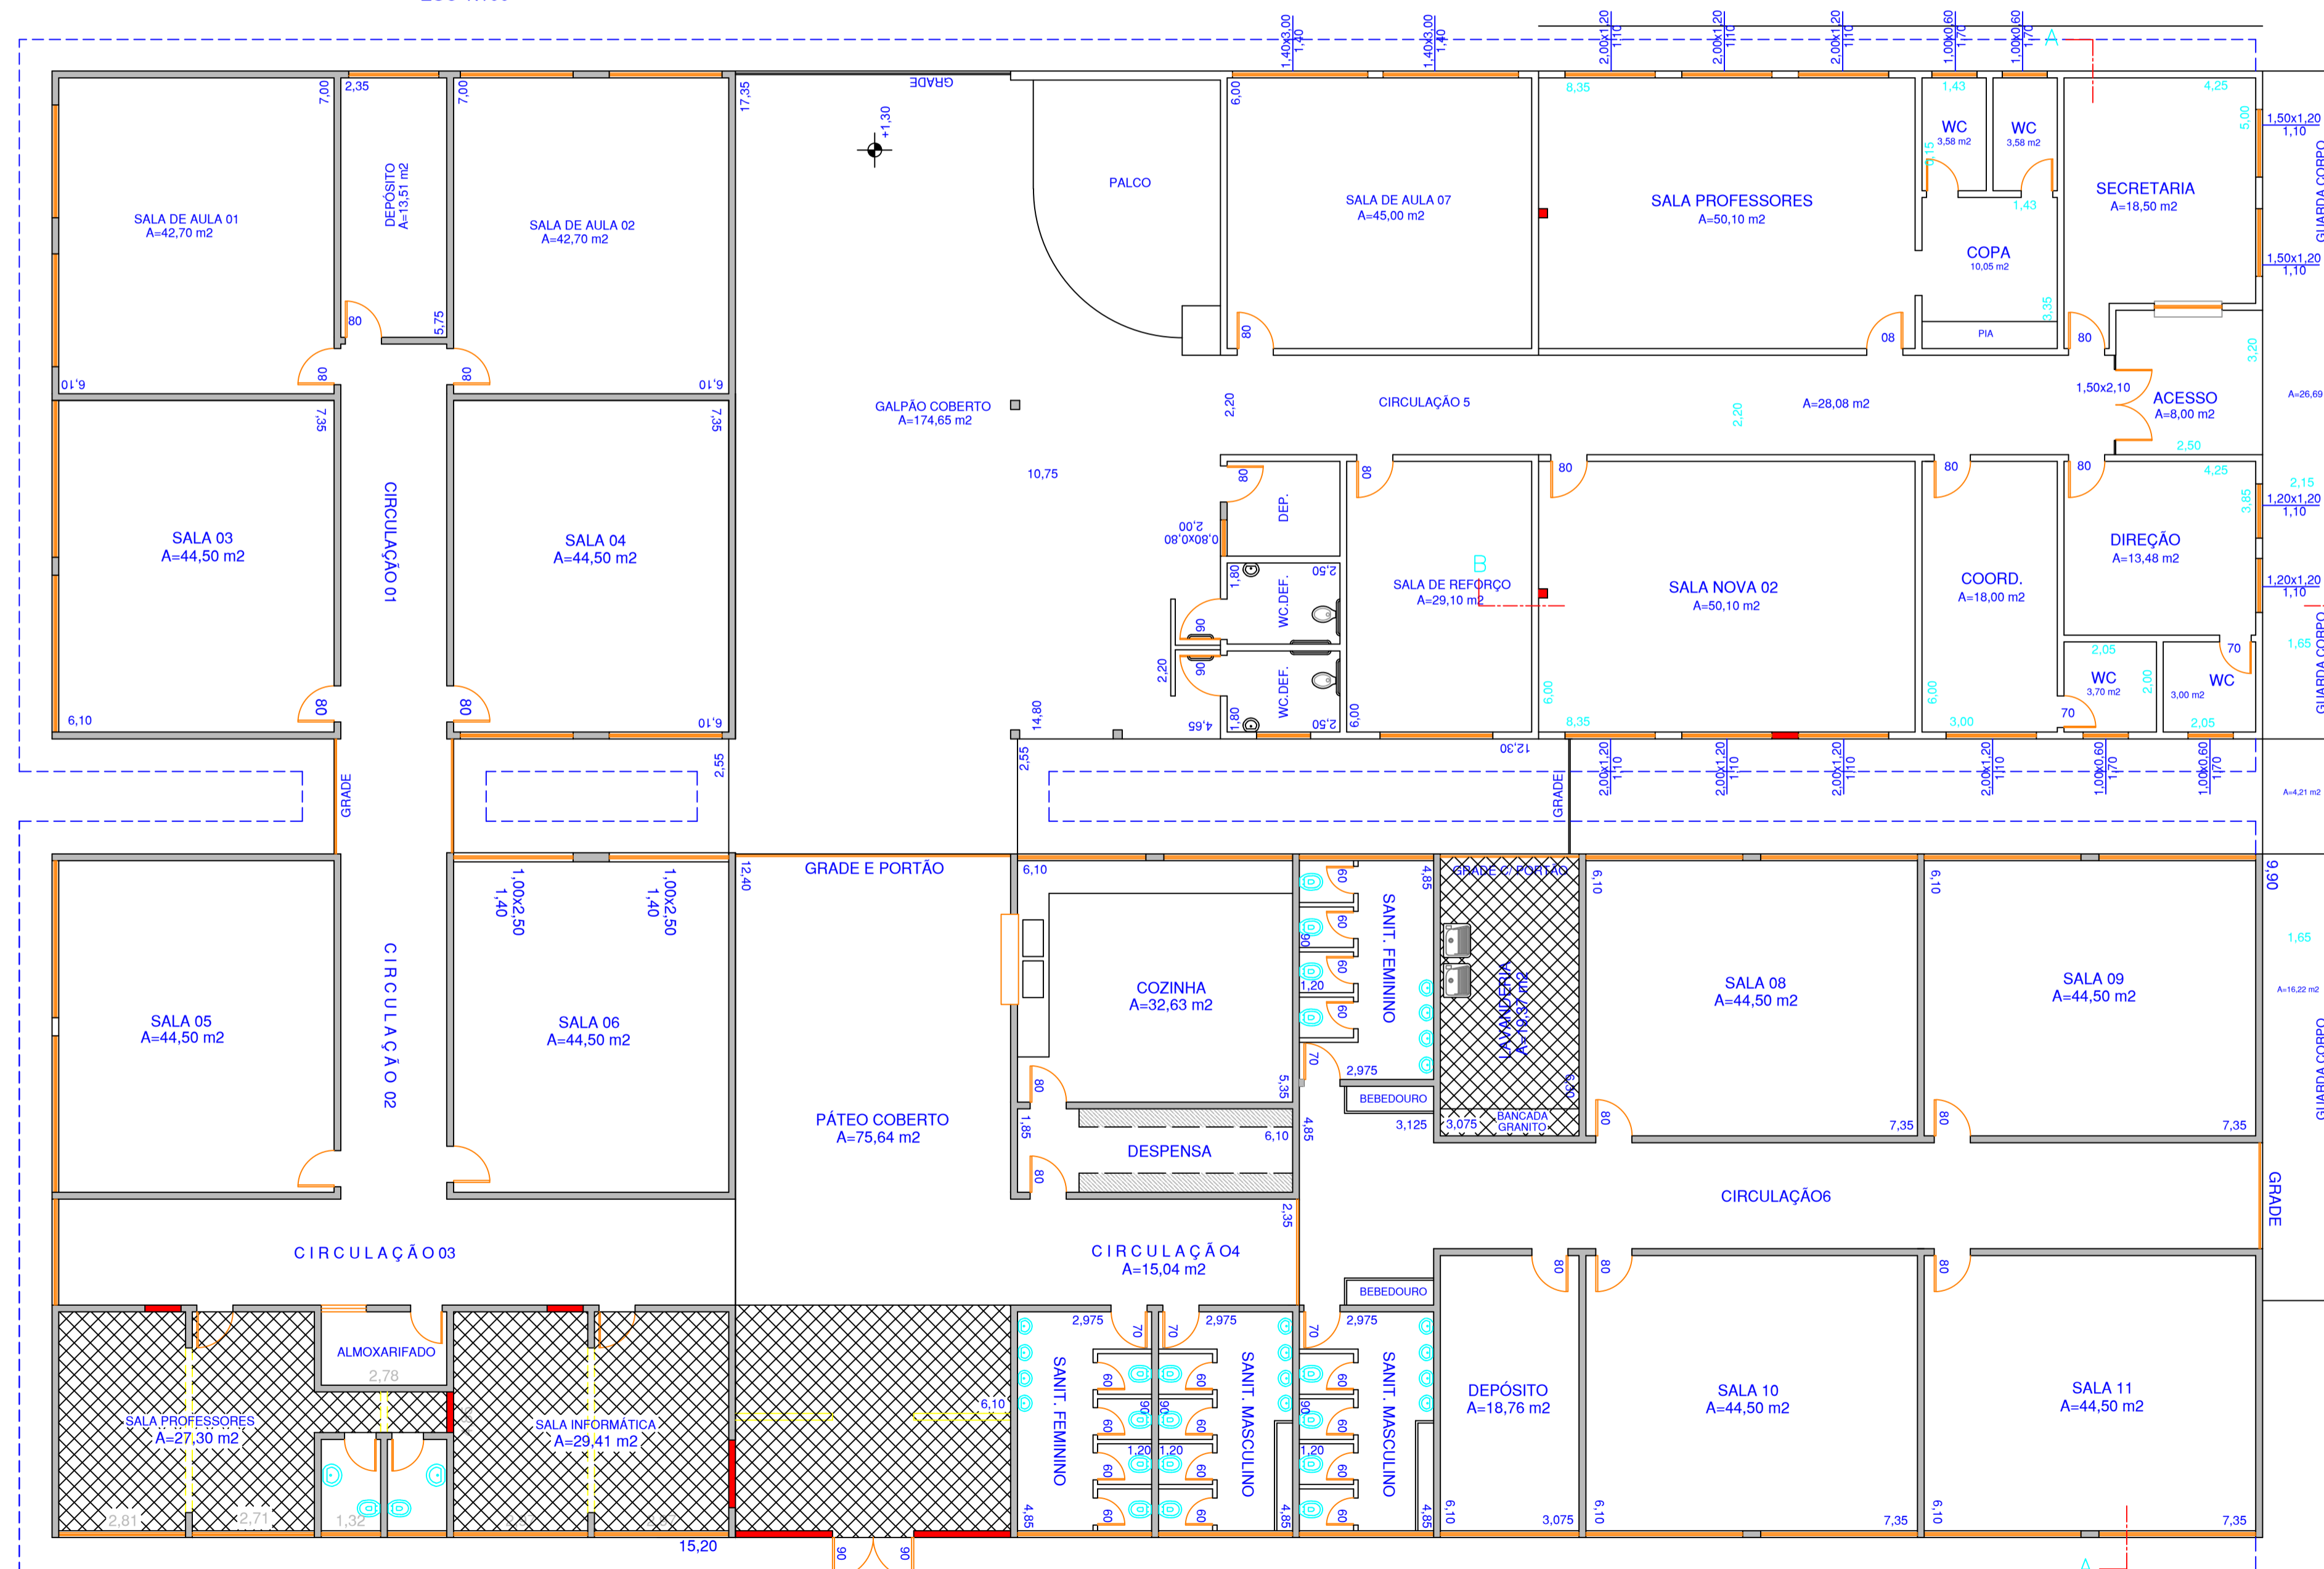

PLANTA  
ESC 1:100

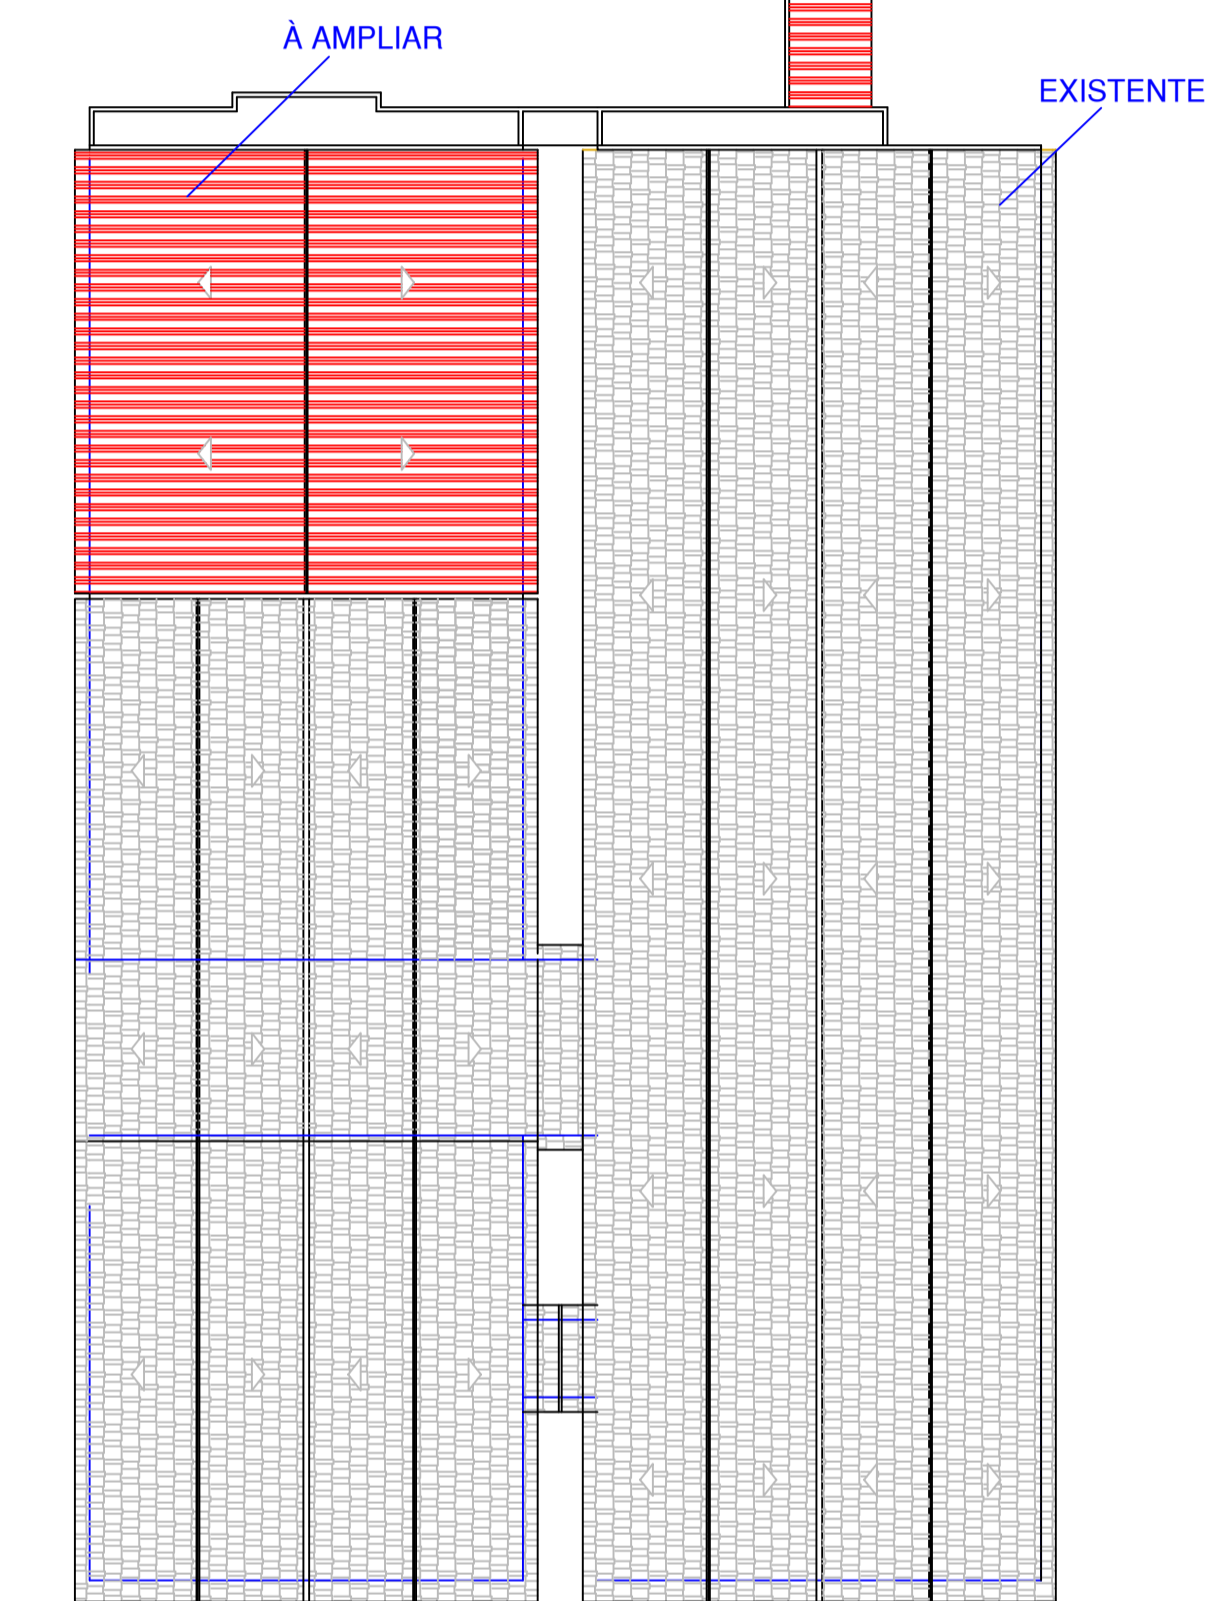

COBERTURA  
ESC 1:250

- CONSTRUÇÃO EXISTENTE
- CONSTRUÇÃO À AMPLIAR
- CONSTRUÇÃO À DEMOLIR
- ÁREAS À REFORMAR