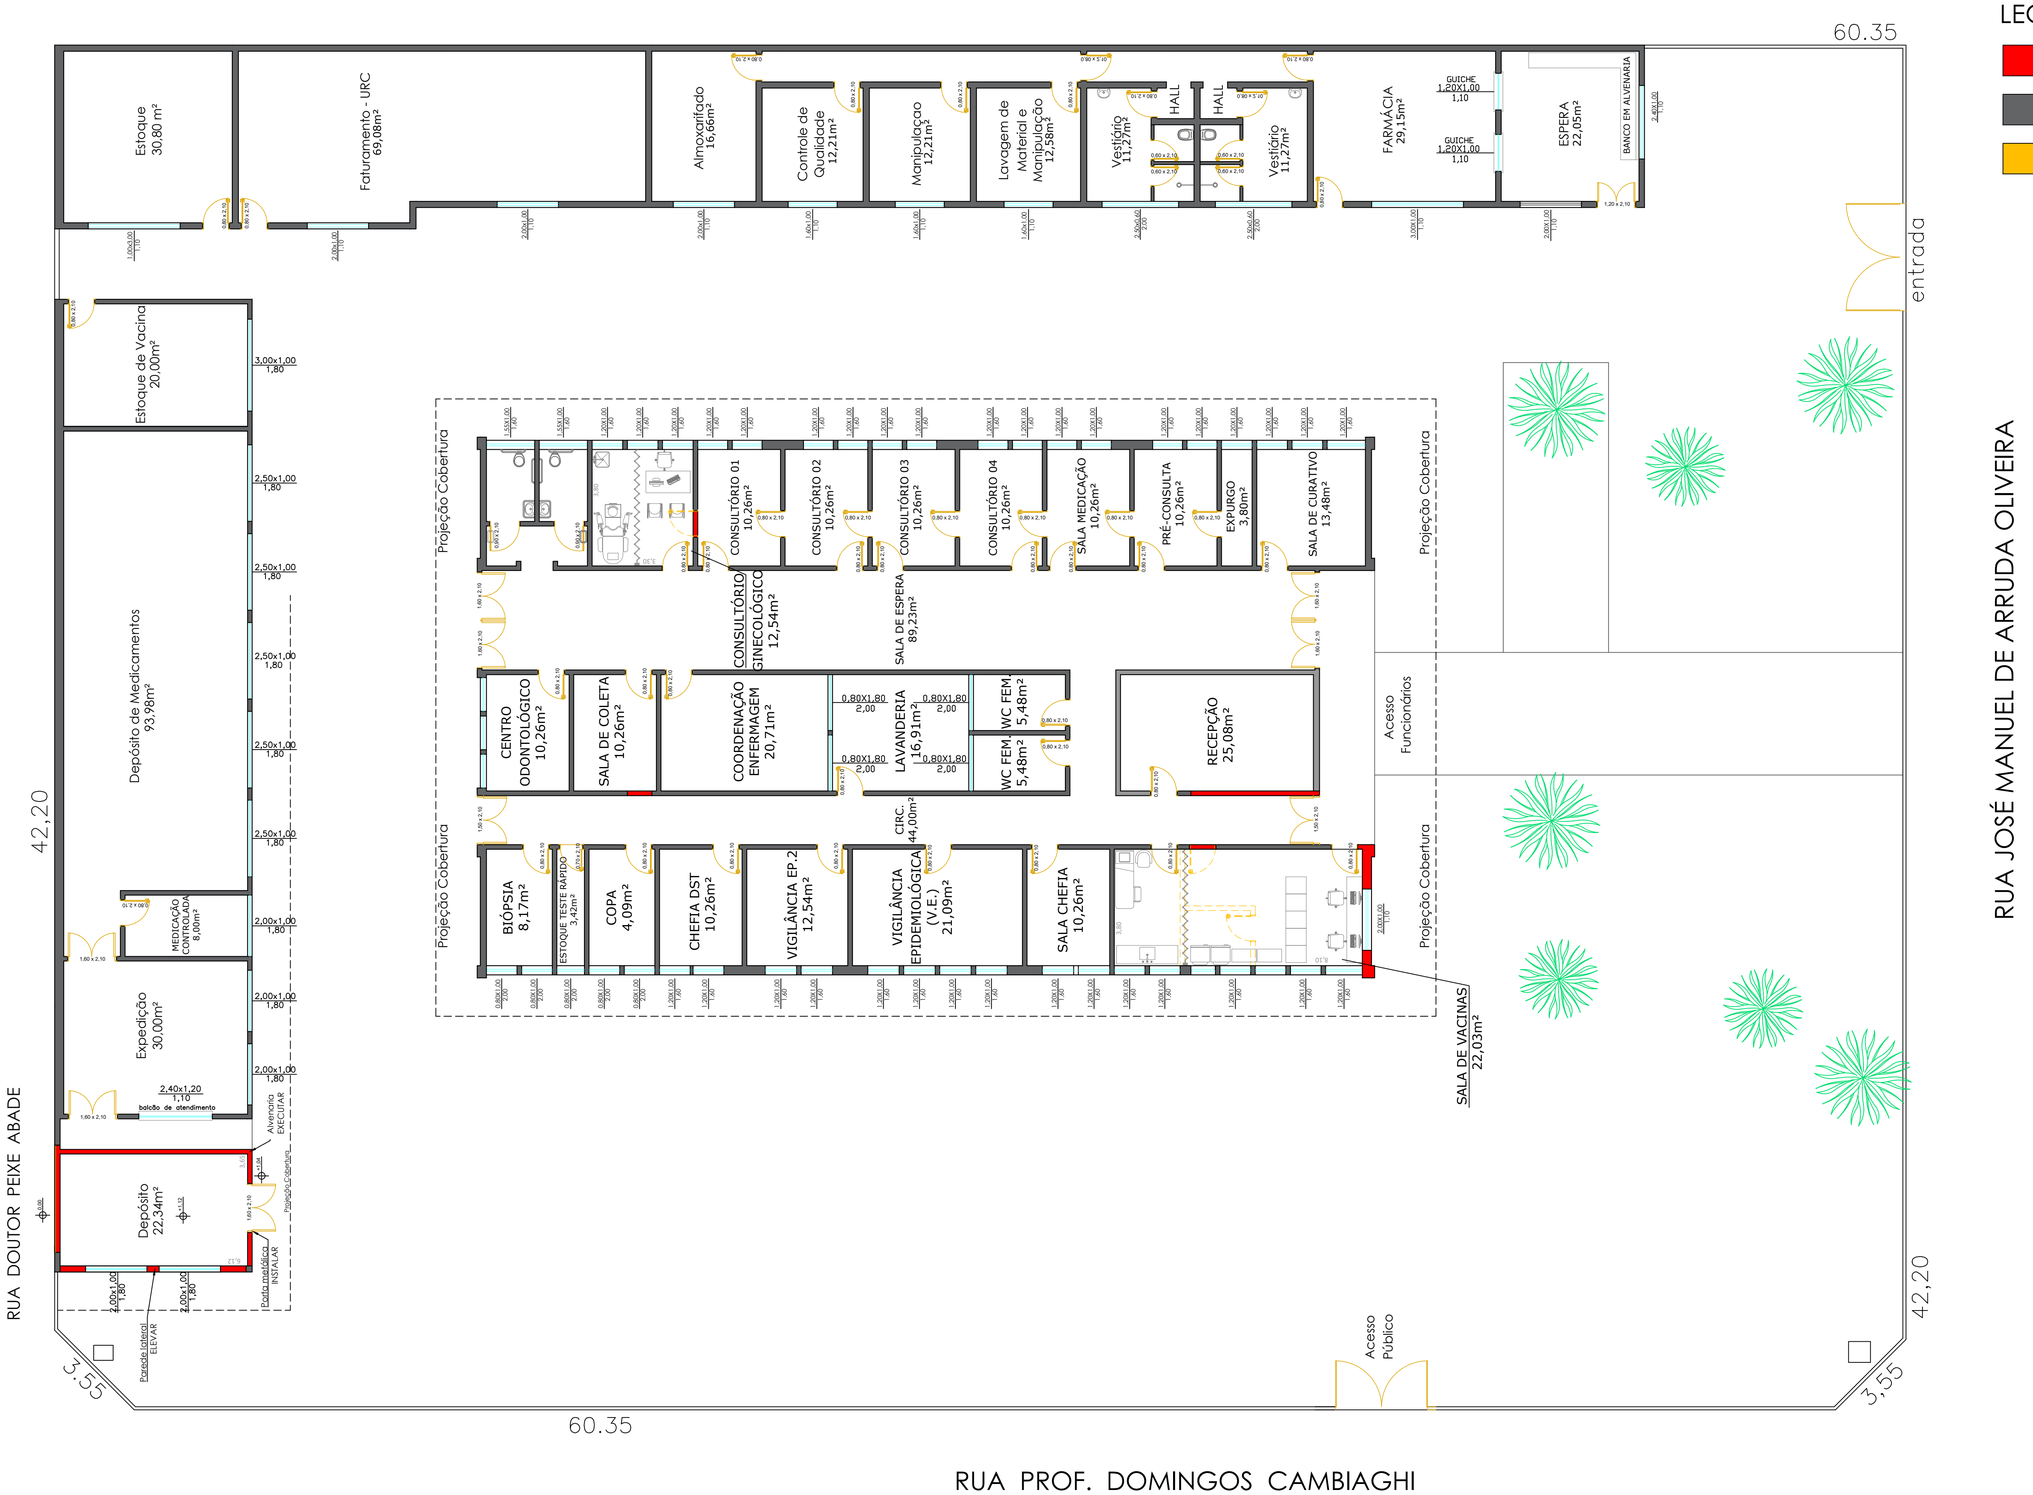

LEGENDA

- ALVENARIA A CONSTRUIR
- EXISTENTE
- DEMOLIR

PREFEITURA DO MUNICÍPIO DE

LEME

SECRETARIA DE OBRAS E PLANEJAMENTO URBANO

FOLHA 1/3

OBRA
REFORMA CENTRO DE SAÚDE II
PROFESSORA SALETE APARECIDA CICCONI MARCHI

LOCAL
RUA JOSÉ MANOEL DE ARRUDA OLIVEIRA

OBJETO
PRANCHA DE ARQUITETURA

ÁREAS

ARQUIVO
LEME_REFORMA CSII_ARQ_R04

DATA
SAVE DATE: 12/11/2020 8:56

ESCALA	DESENHO
1:100	ALINE

SAULO LINO DE QUEIROZ
ENGENHEIRO CIVIL
CREA/SP Nº 5070111377

FERNANDO WAGNER KLEIN
SECRETÁRIO DE OBRAS