


GARAGEM ATUAL
ESCALA 1:50

RUA DOUTOR PEIXE ABADE

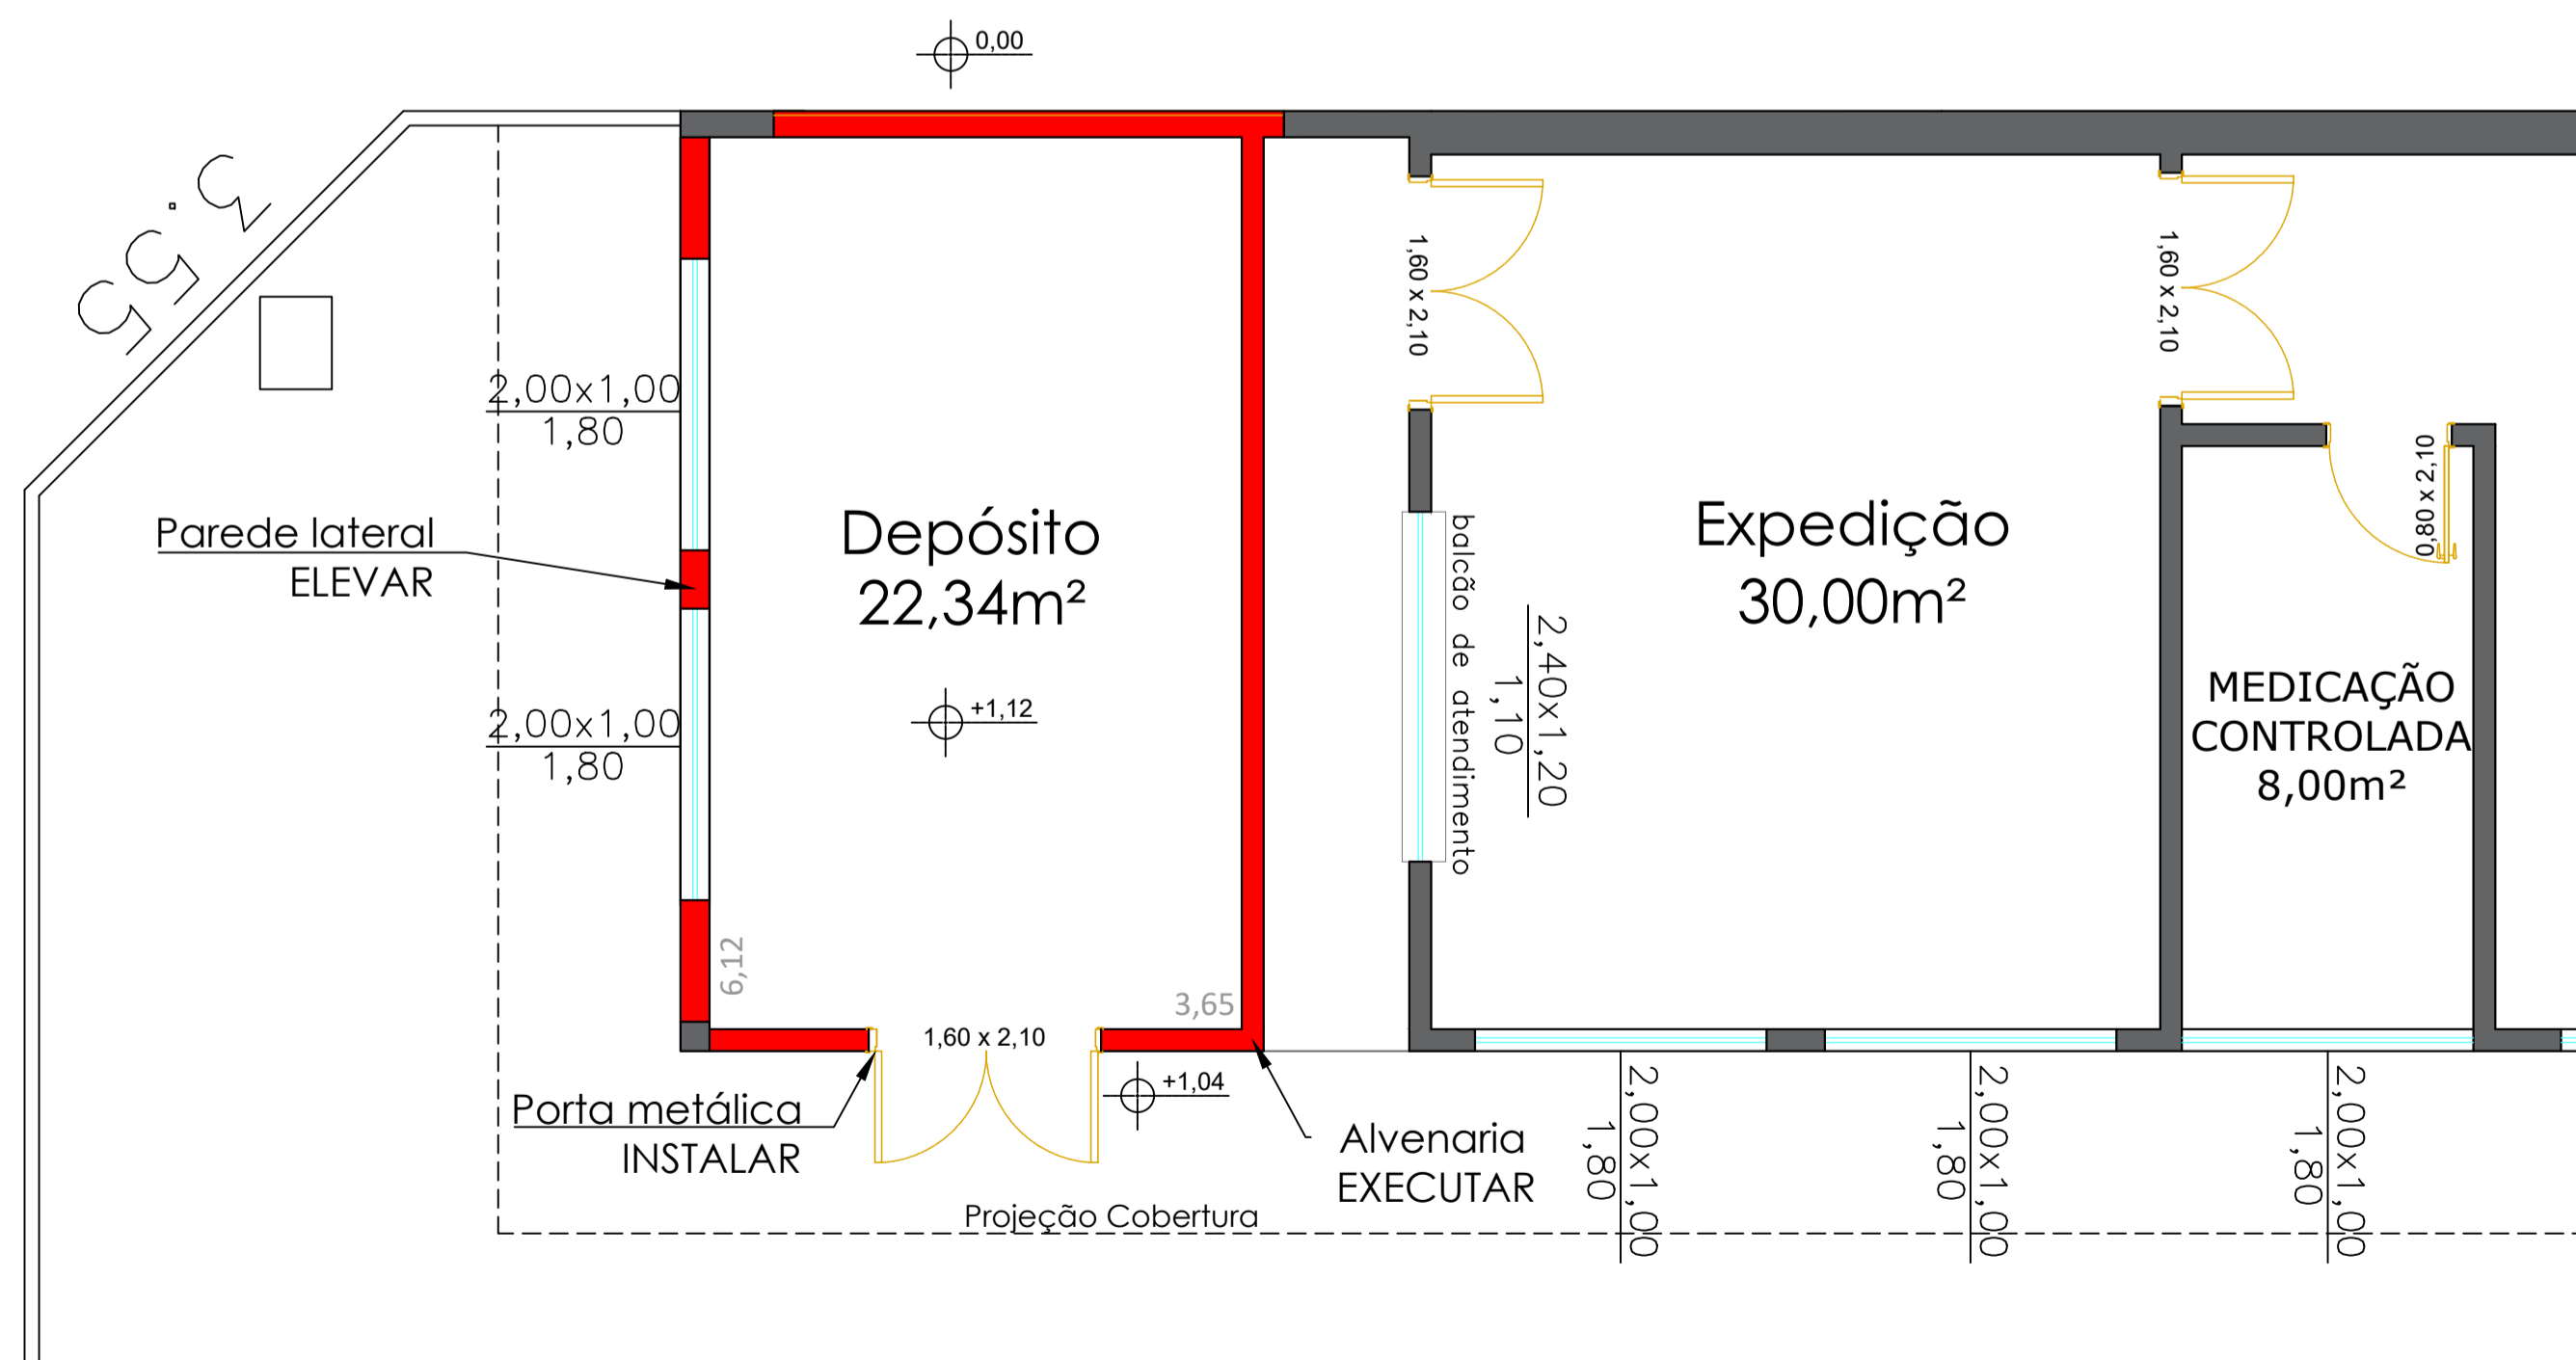

DEPÓSITO A SER CONSTRUÍDO
ESCALA 1:50

LEGENDA

- ALVENARIA A CONSTRUIR
- ATERRAR