


**SALA DE VACINA - 30,77 m<sup>2</sup>**  
ESCALA 1:25


**VISTA GUICHÊ DE ATENDIMENTO**  
ESCALA 1:25



**RECEPÇÃO - 25,08 m<sup>2</sup>**  
ESCALA 1:25

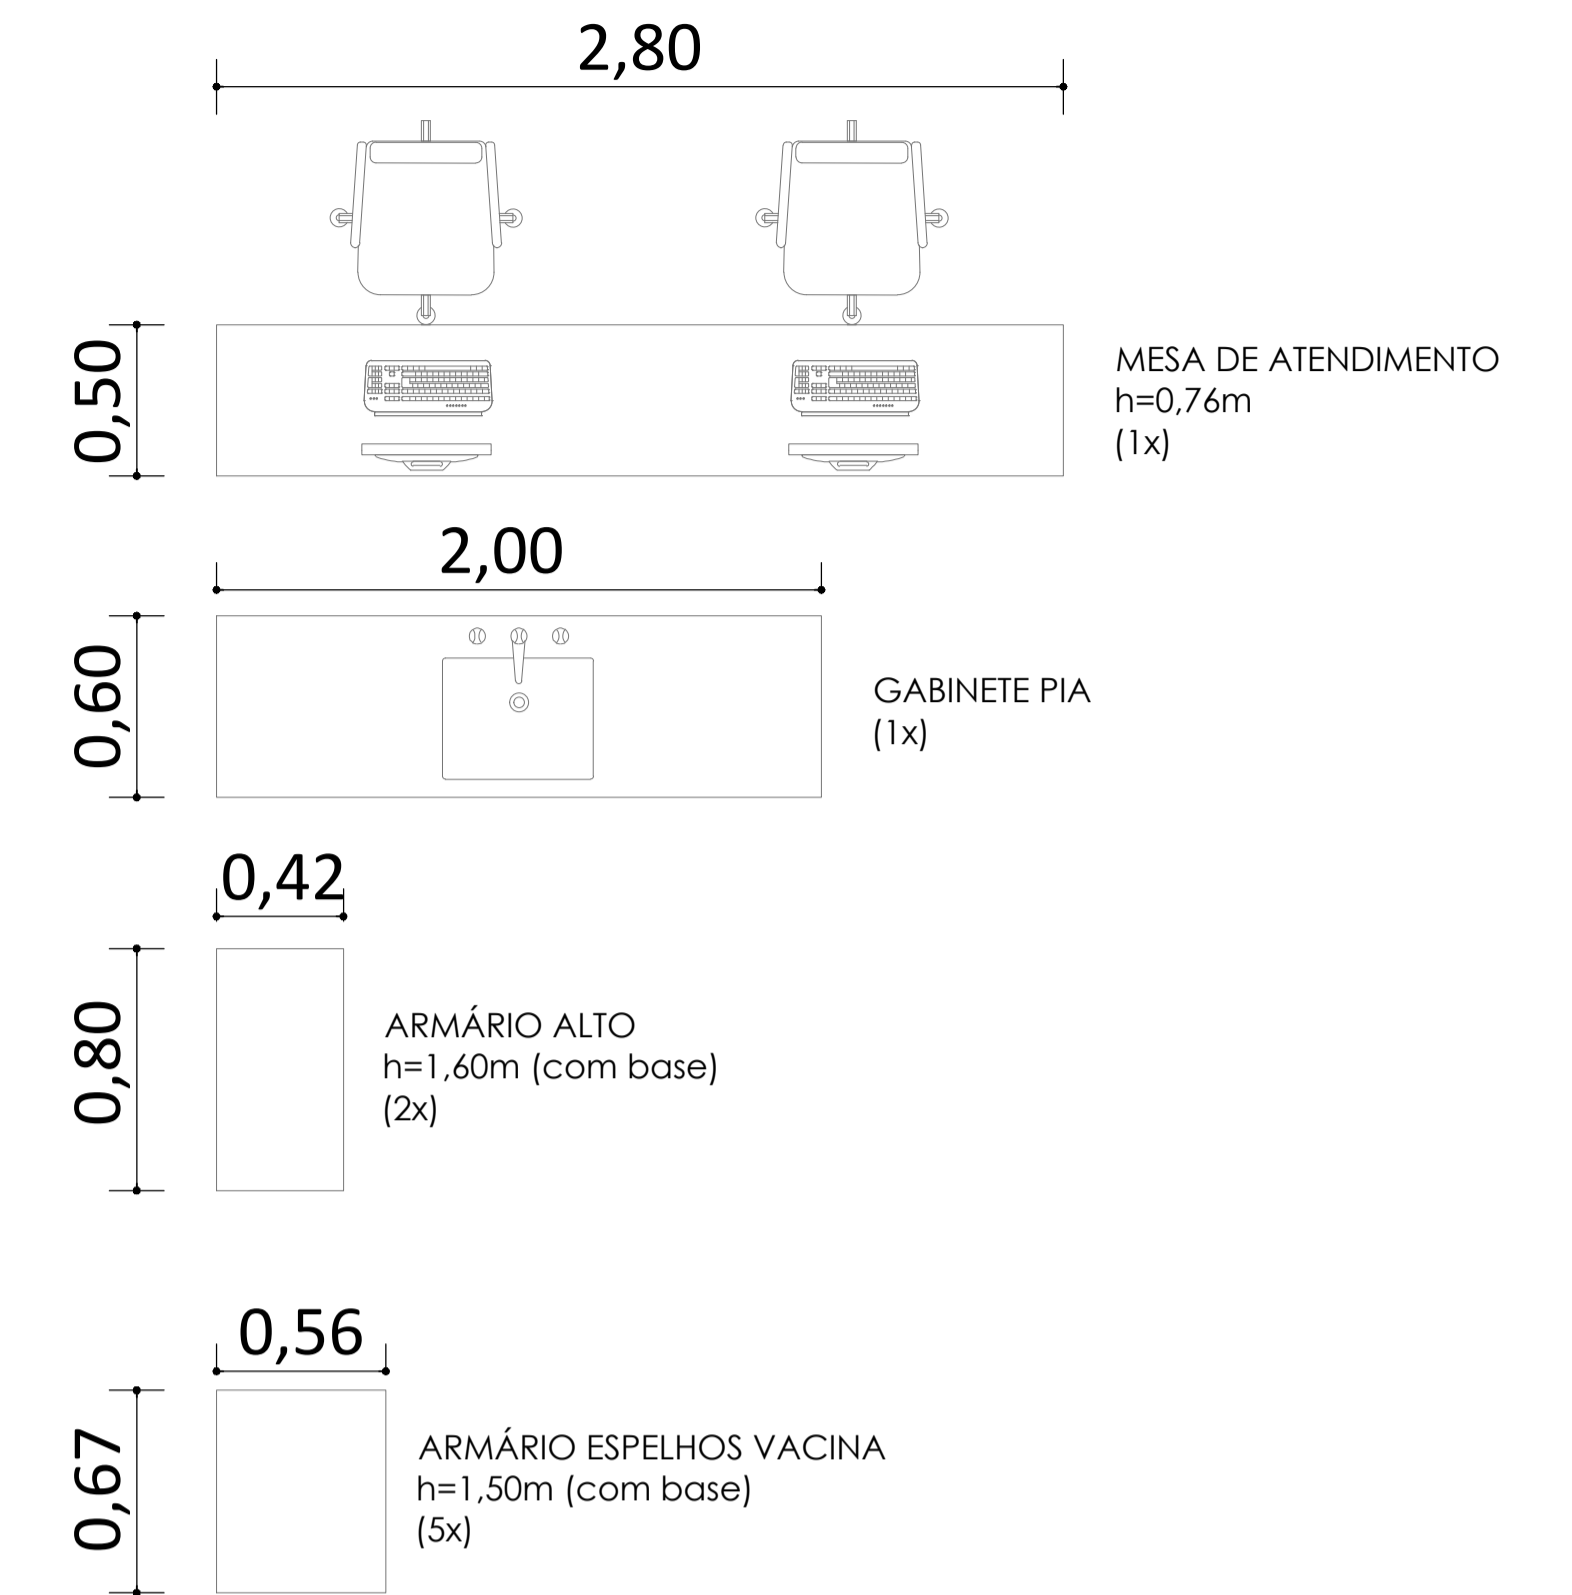

**MARCENARIA**  
ESCALA 1:25

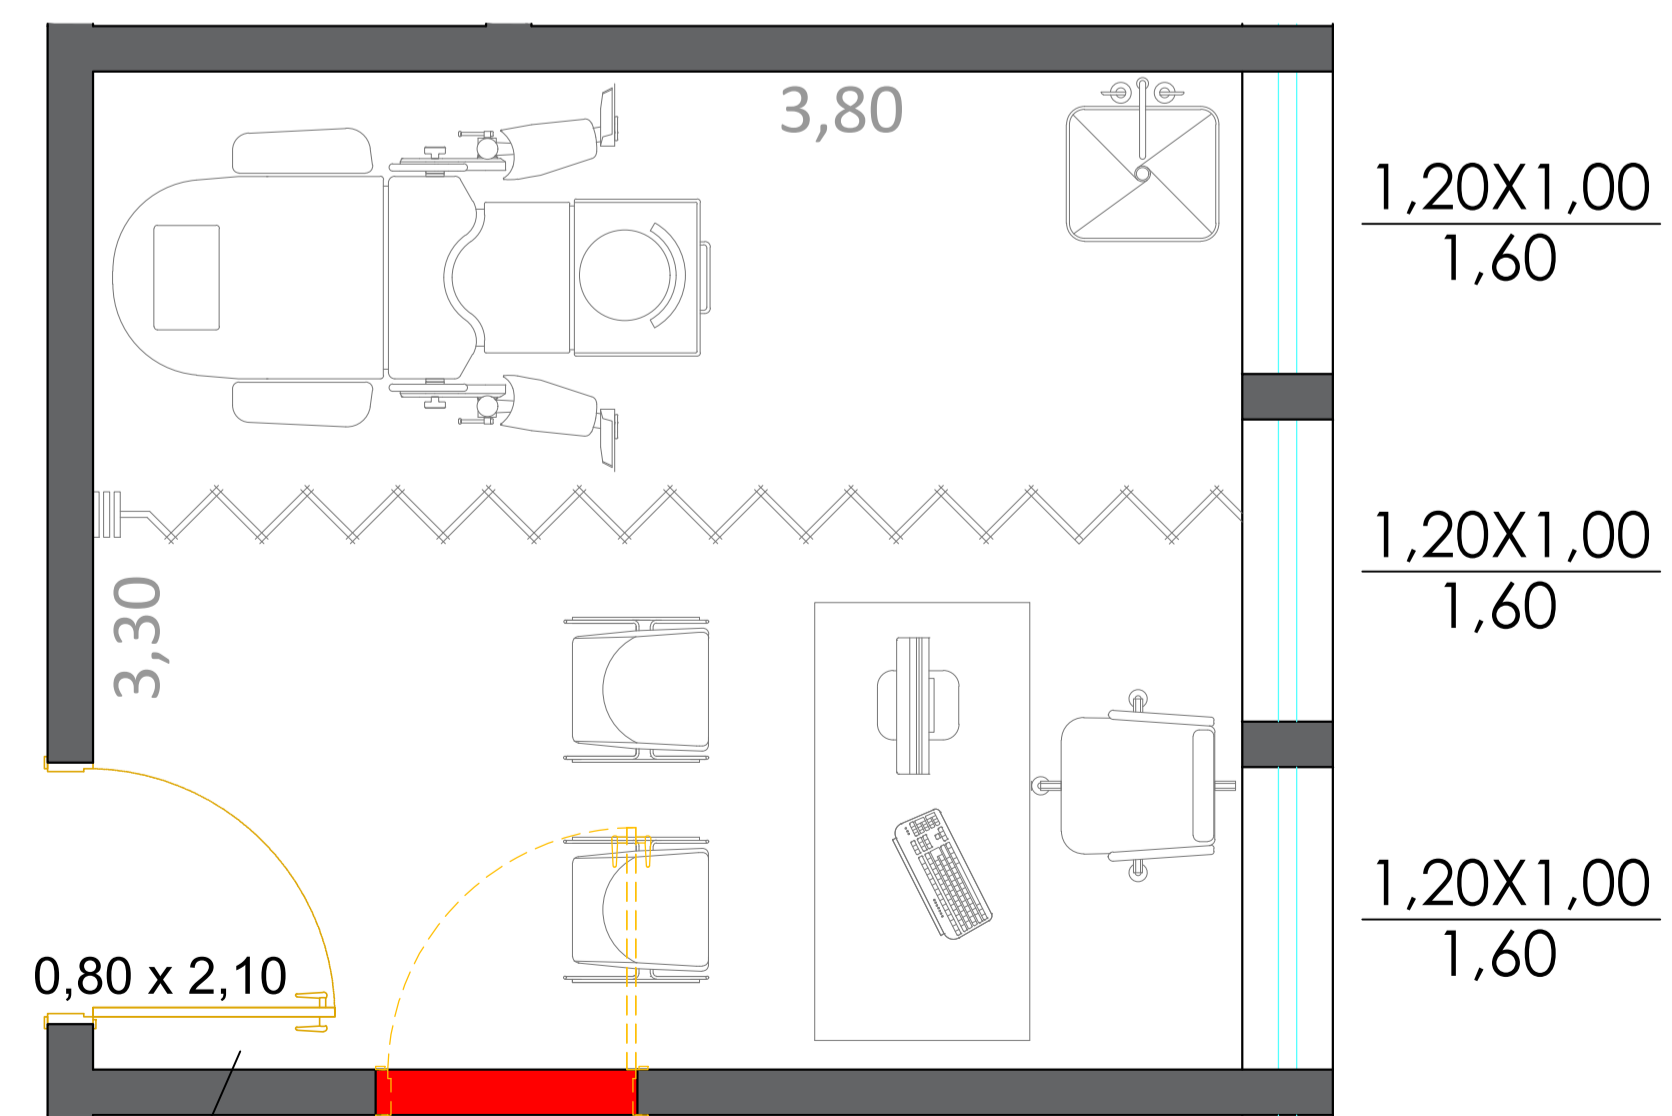

**SALA GINECOLÓGICA - 12,54 m<sup>2</sup>**  
ESCALA 1:25

**LEGENDA**

- ALVENARIA A CONSTRUIR
- EXISTENTE
- DEMOLIR

PREFEITURA DO MUNICÍPIO DE  
**LEME**  
SECRETARIA DE OBRAS E PLANEJAMENTO URBANO

FOLHA 3/3

OBRA  
REFORMA CENTRO DE SAÚDE II  
PROFESSORA SALETE APARECIDA CICCONI MARCHI

LOCAL  
RUA JOSÉ MANOEL DE ARRUDA OLIVEIRA

OBJETO  
PRANCHA DE ARQUITETURA

ÁREAS

SALA DE VACINA	30,77 m <sup>2</sup>
RECEPÇÃO	25,08 m <sup>2</sup>
SALA GINECOLÓGICA	12,54 m <sup>2</sup>

ARQUIVO  
LEME\_REFORMA CSI\_ARO\_R04

DATA  
SAVE DATE: 12/11/2020 8:56

ESCALA INDICADA | DESENHO ALINE

SAULO LINO DE QUEIROZ  
ENGENHEIRO CIVIL  
CREA/SP Nº 5070111377

FERNANDO WAGNER KLEIN  
SECRETÁRIO DE OBRAS