



SITUAÇÃO ATUAL

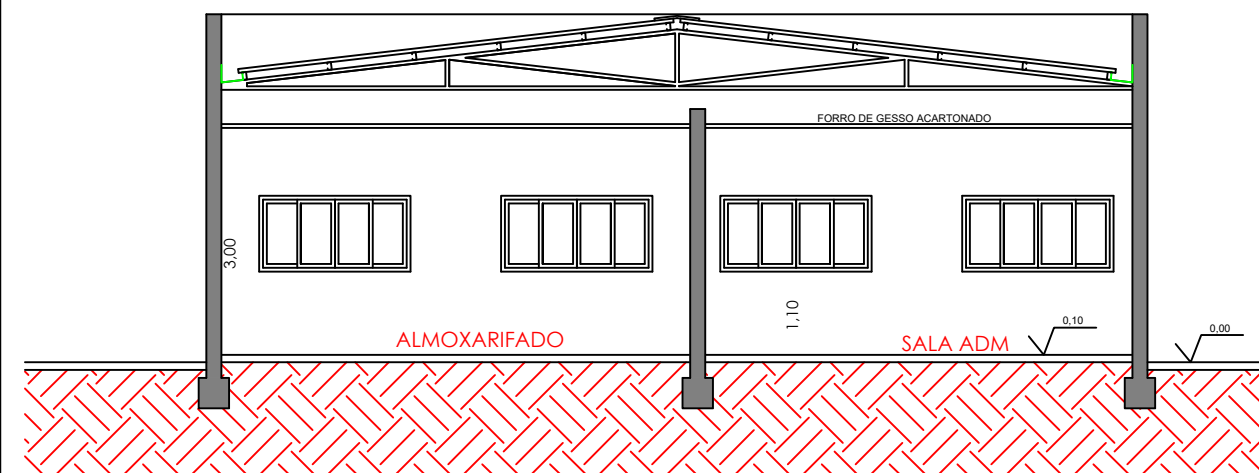

CORTE A-A

LEGENDA

- A CONSTRUIR
- A DEMOLIR

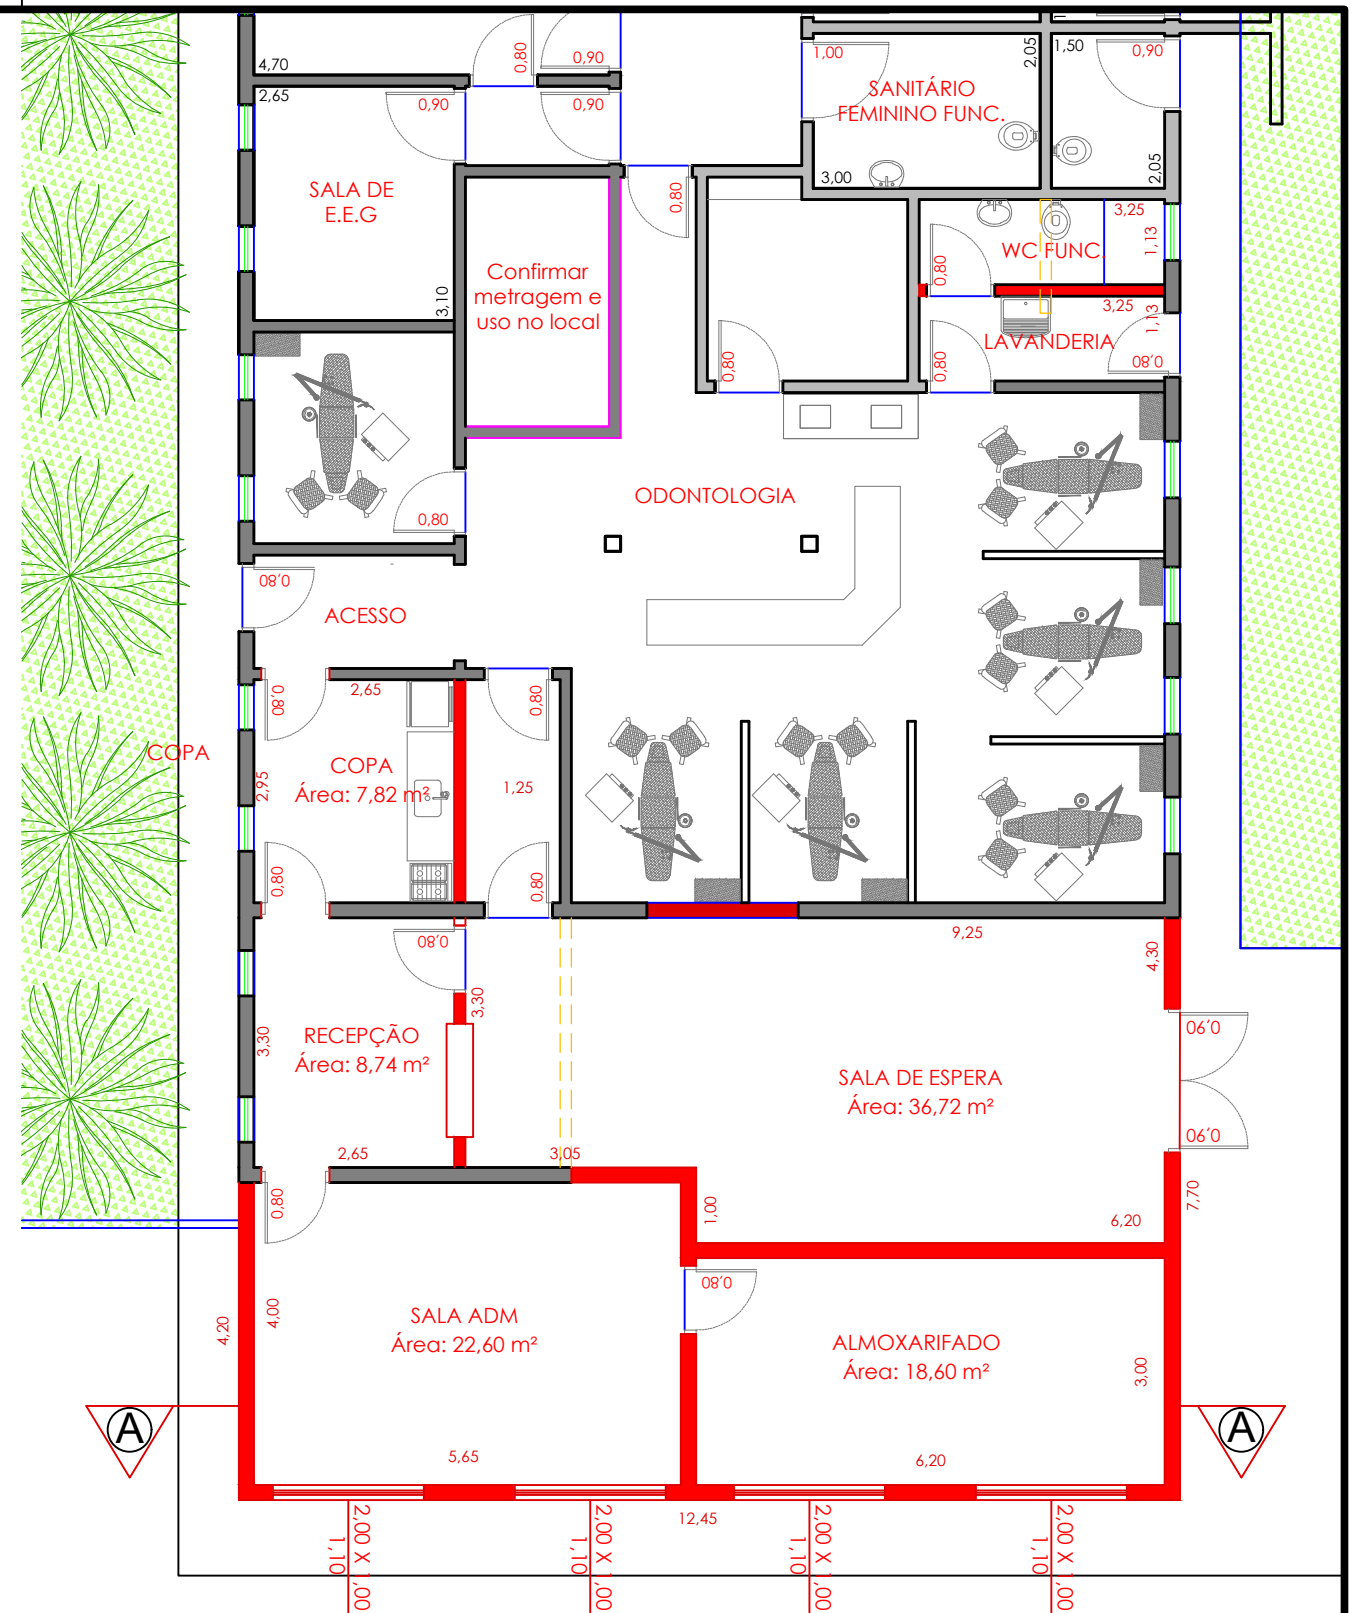

SITUAÇÃO PRETENDIDA

PREFEITURA DO MUNICÍPIO DE LEME		FOLHA: 01/01
ASSUNTO:	REFORMA E AMPLIAÇÃO DO CEO/CMÍ	REVISÃO: INICIAL
LOCAL:	AV. HERMINIO OMETTO, 705 - JD ALVORADA	
DESENHO: BERGAMIN	DATA: 15/02/2021	ESCALA: 1:100