




CORTE B-B
ESCALA: 1:100

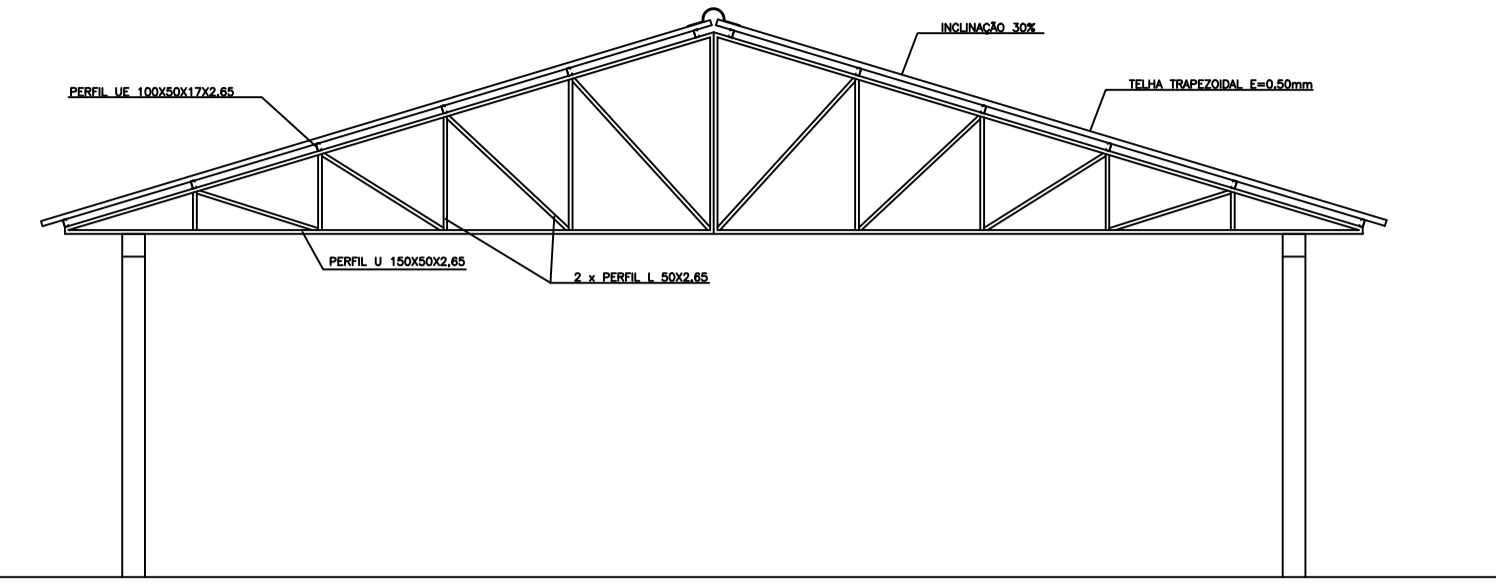


CORTE A-A
ESCALA: 1:100

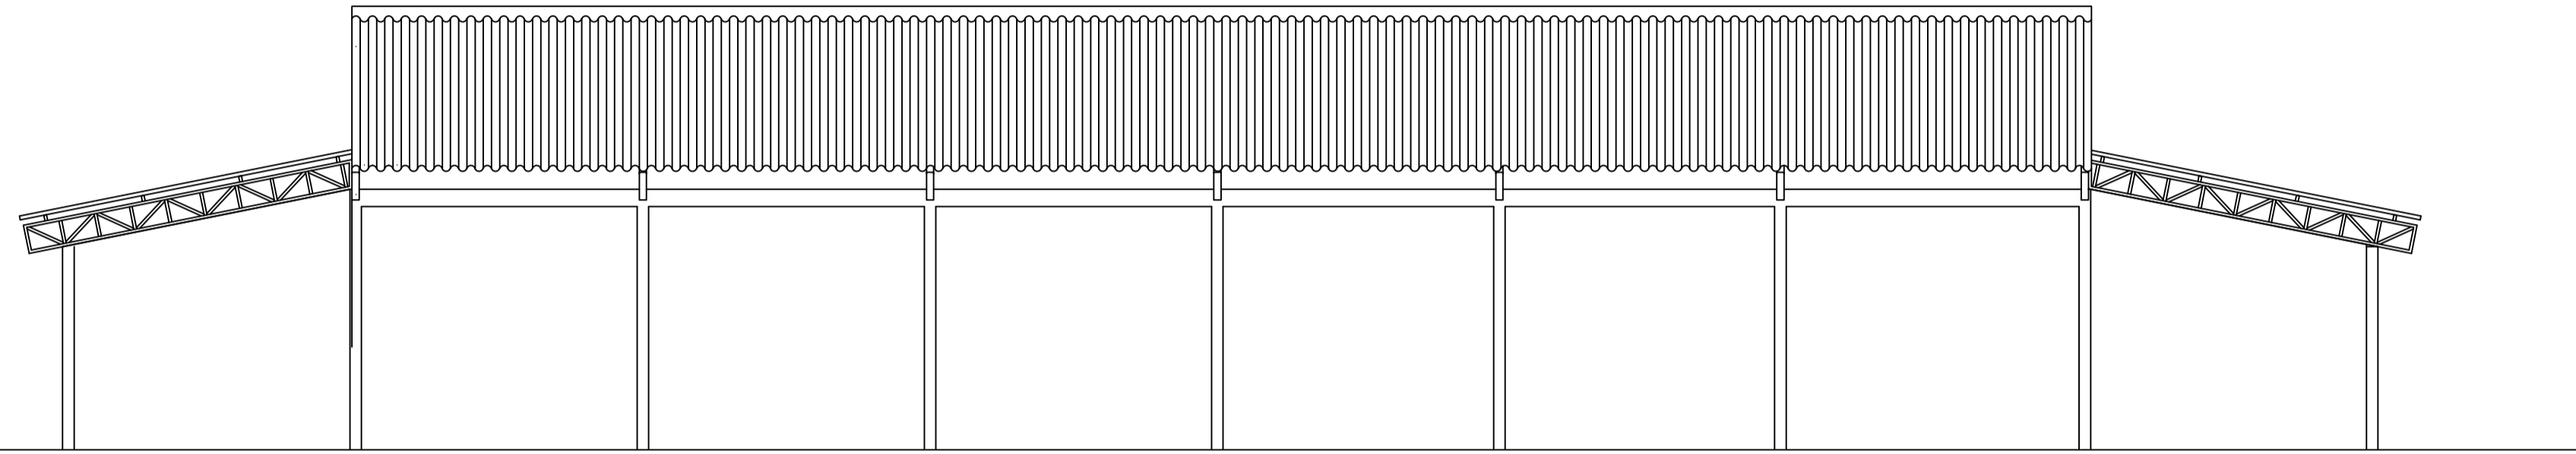


ELEVACÃO FRONTAL
ESCALA: 1:100

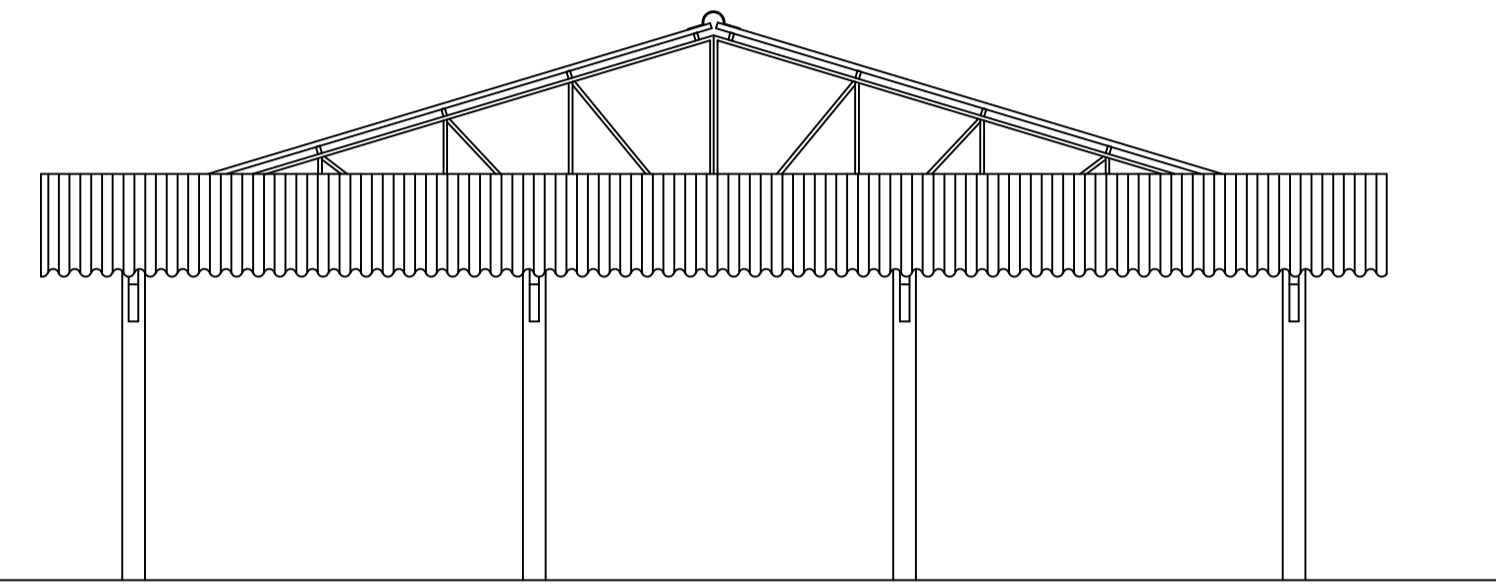

ELEVACÃO LATERAL
ESCALA: 1:100

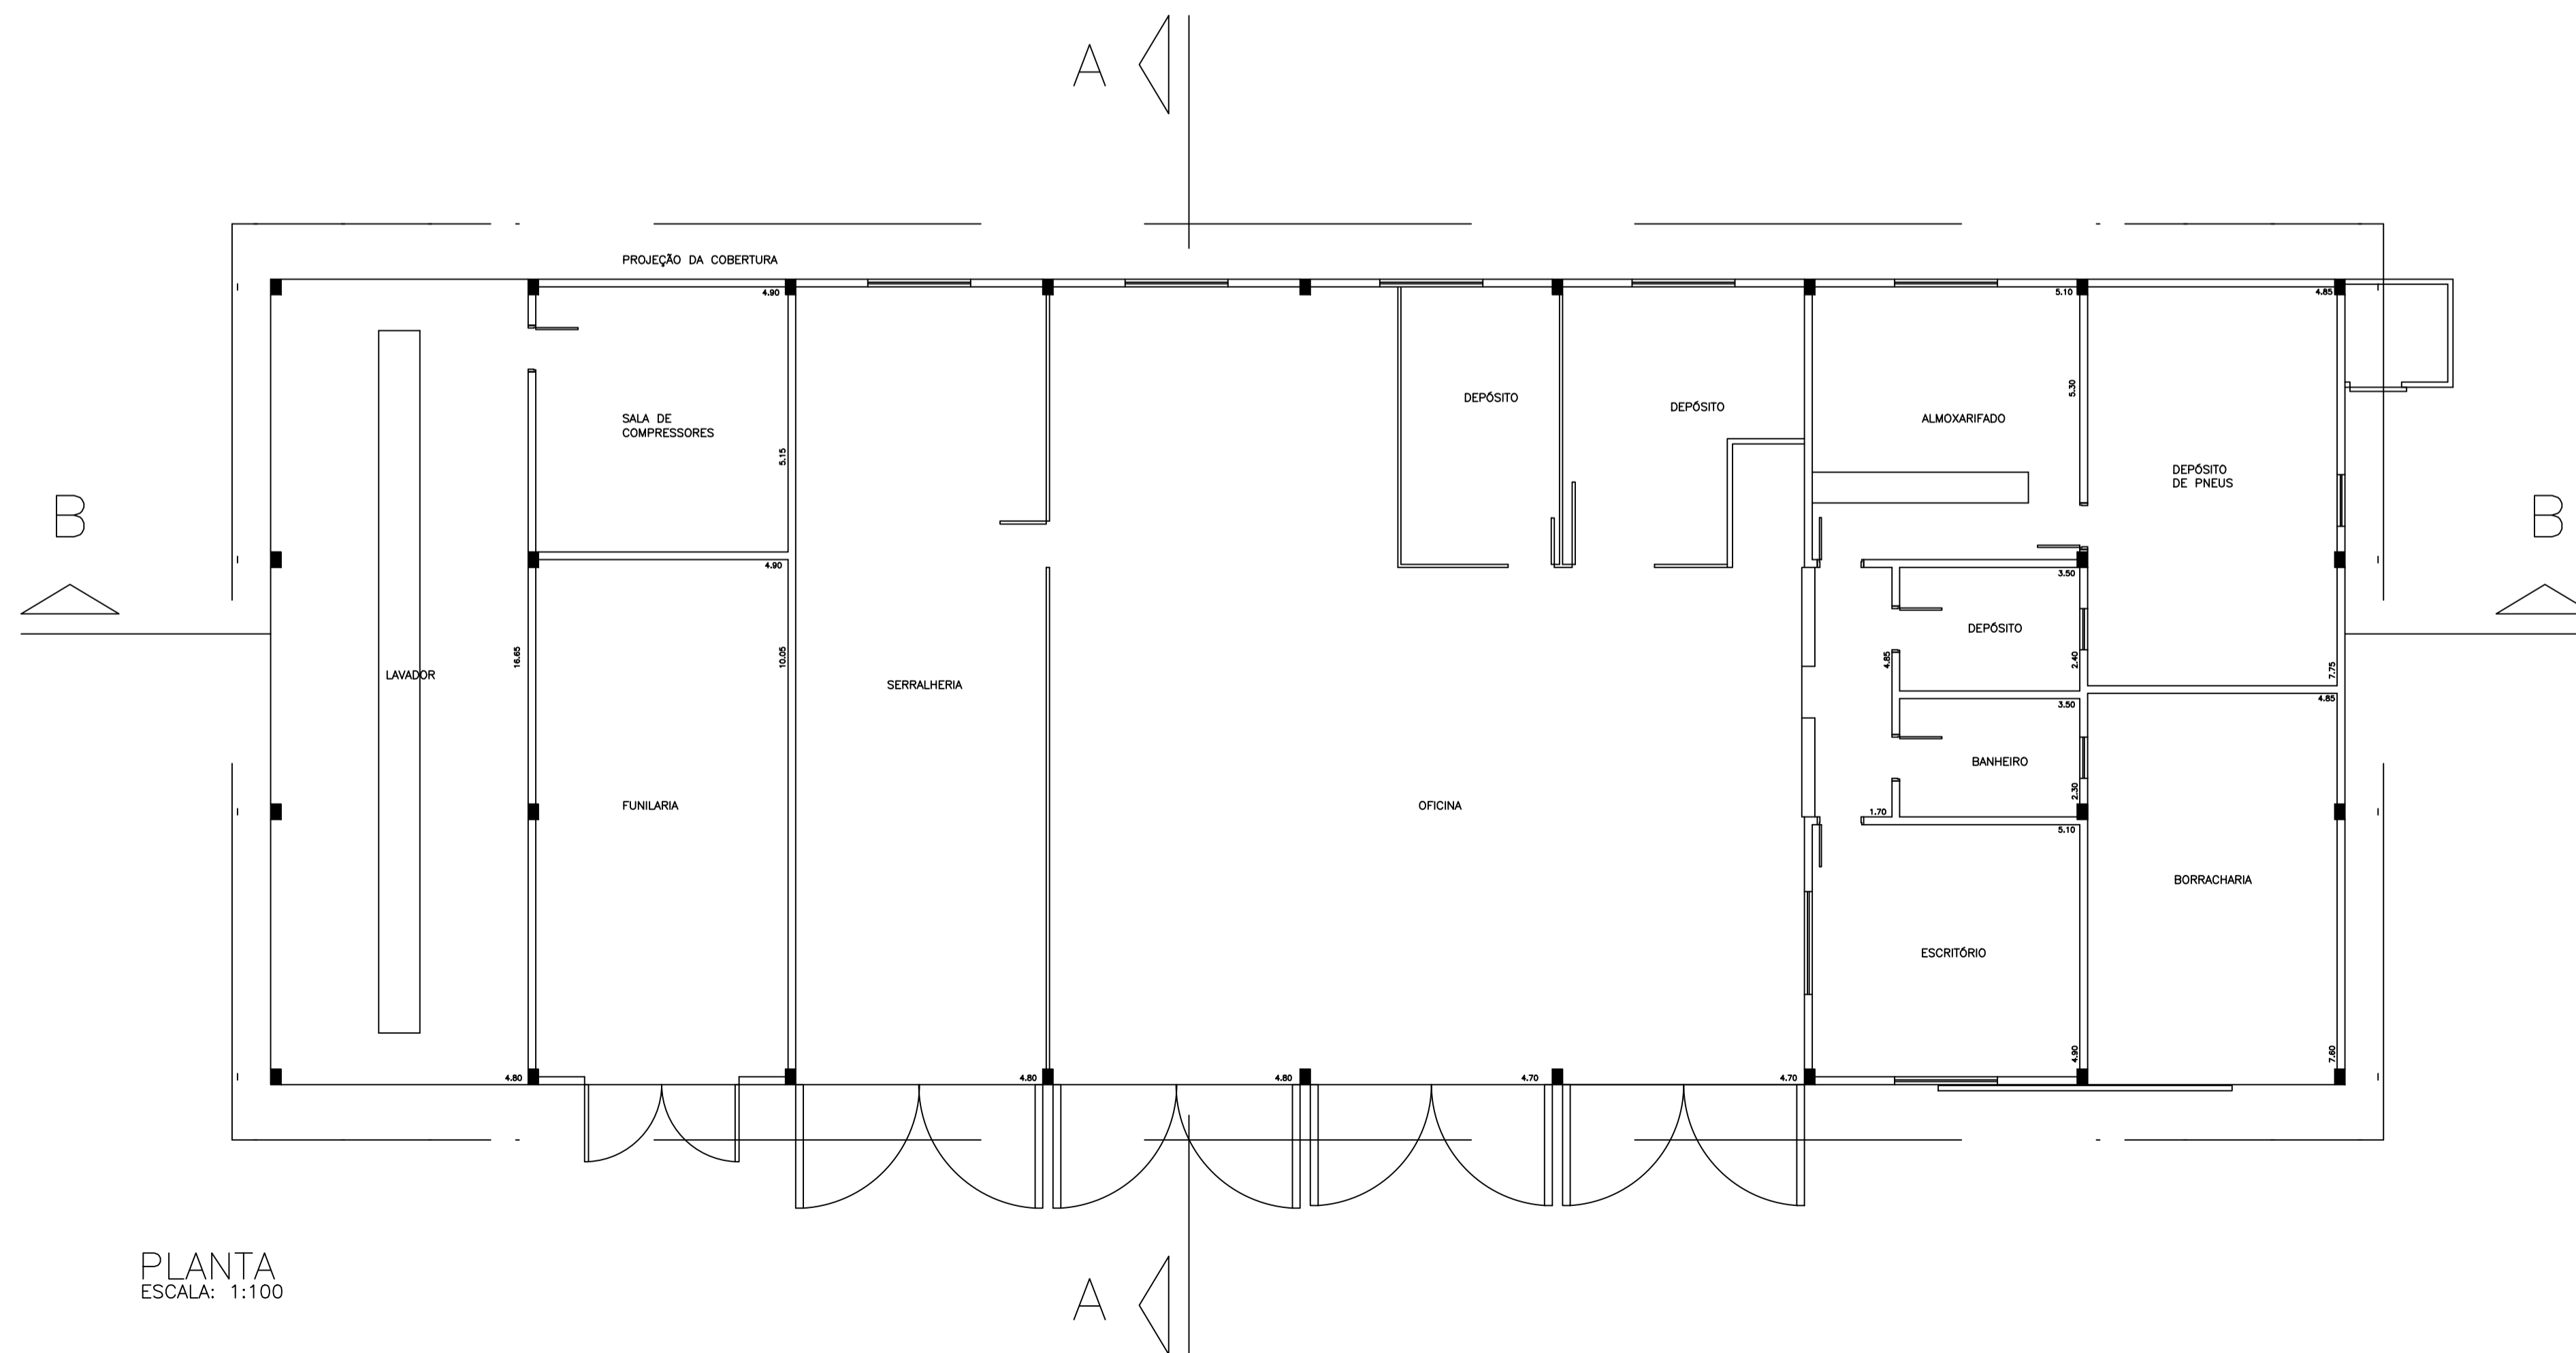

PLANTA
ESCALA: 1:100

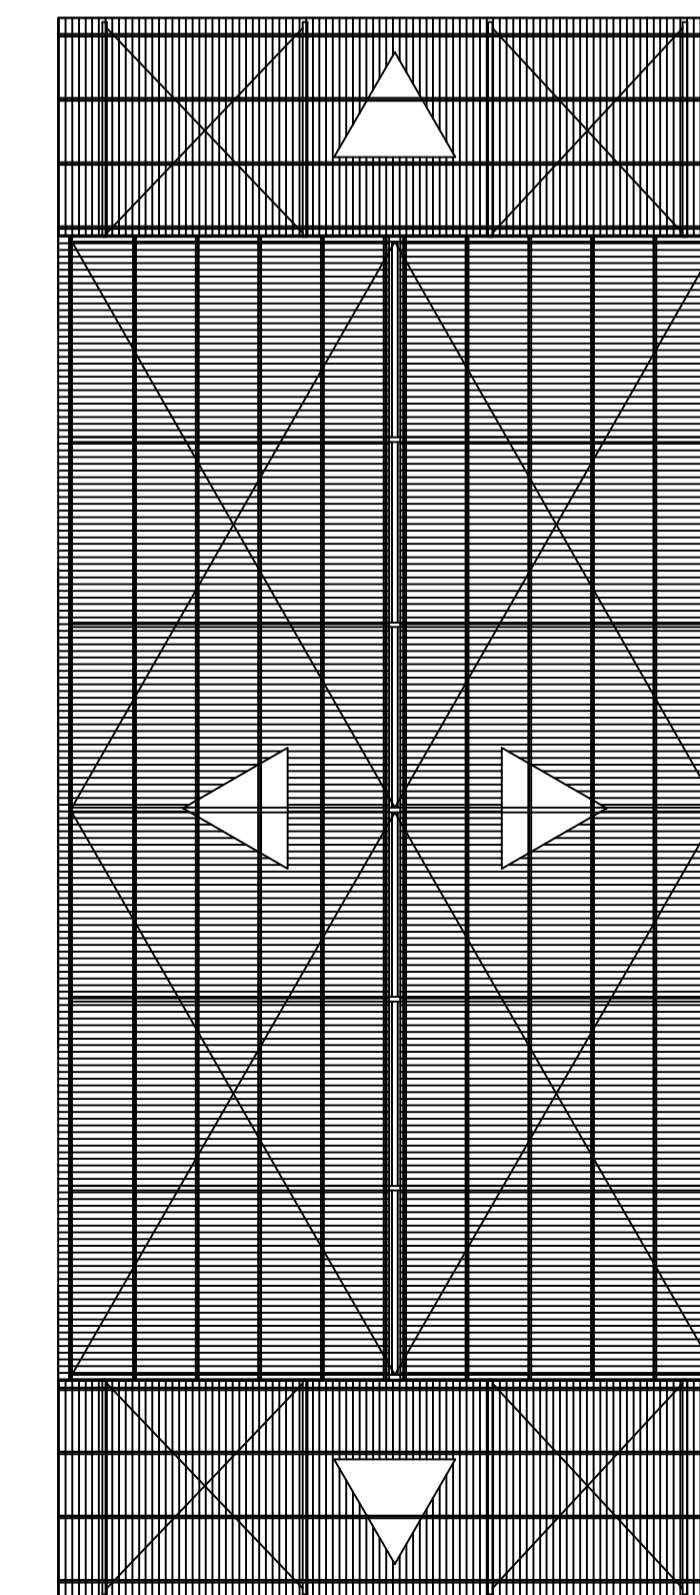

COBERTURA
ESCALA: 1:200

PREFEITURA DO MUNICÍPIO
LEME
SECRETARIA DE OBRAS

FOLHA ÚNICA

OBRA
NOVA COBERTURA DA OFICINA ALMOX.

LOCAL
ALMOXARIFADO MUNICIPAL
AV. JOSÉ ANTUNES LISBOA,
JARDIM DO BOSQUE - LEME - SP

OBJETO
PLANTA DA OFICINA - CORTE -
COBERTURA - ELEVACÕES

ÁREA
OFICINA 630,70 m²

ARQUIVO

ALMOXARIFADO.dwg

DATA	ESCALAS	DES.
FEV/2021	INDICADAS	BERGAMIN

CLAUDEMIR APARECIDO BORGES
PREFEITO MUNICIPAL

FERNANDO CARLOS BERGAMIN
ENGENHEIRO CIVIL
CREASP 5061386189