



CORTE A-A

esc.: 1:50

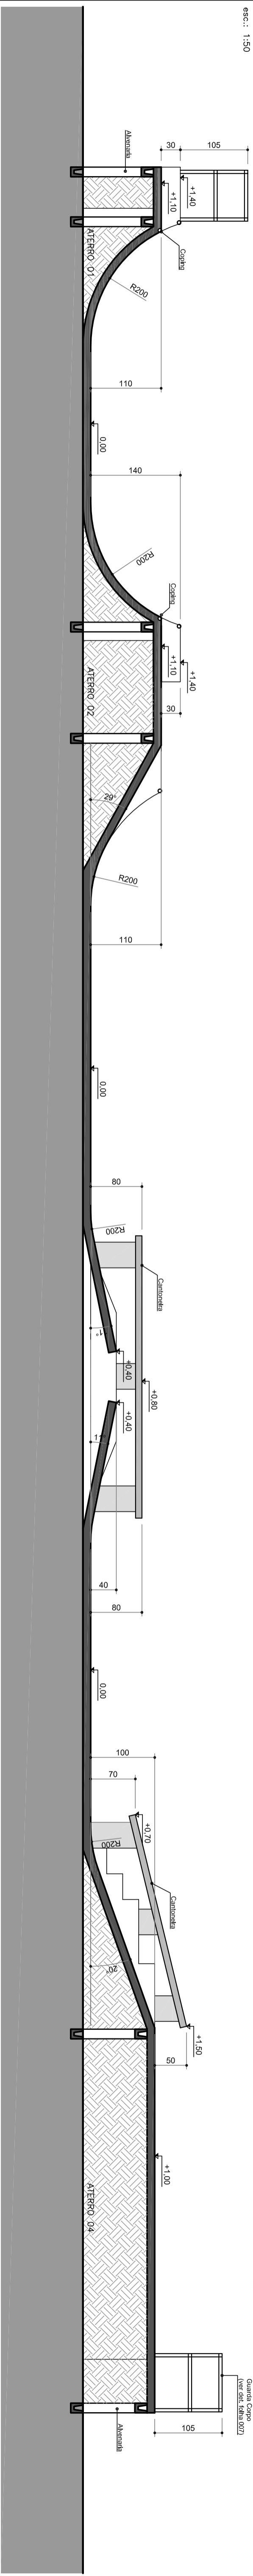


CORTE B-B

esc.: 1:50

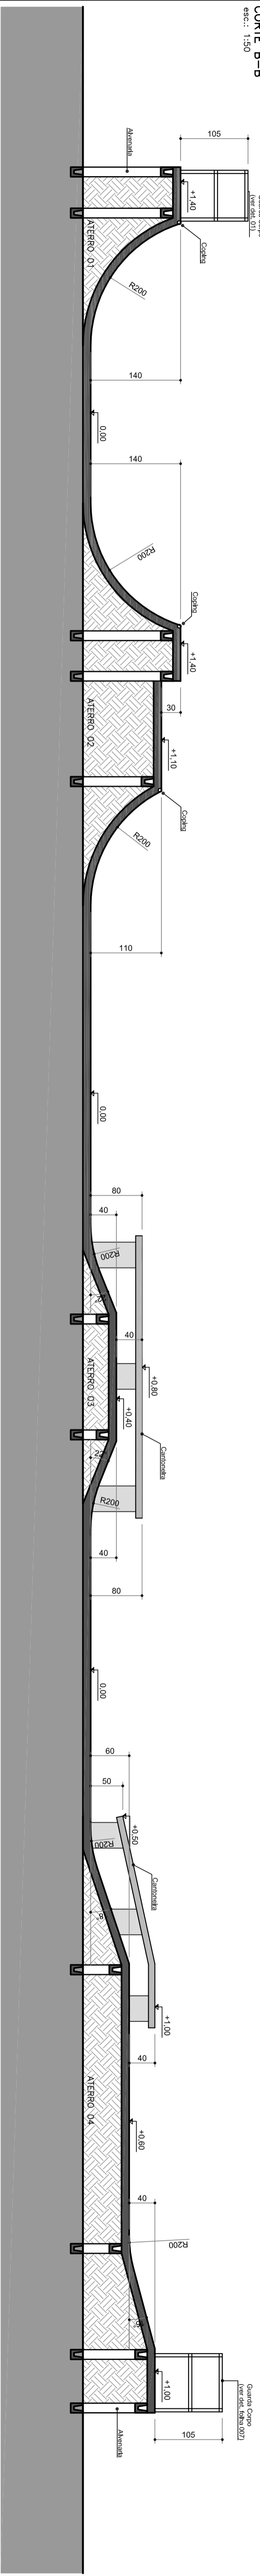


CORTE C-C

esc.: 1:50

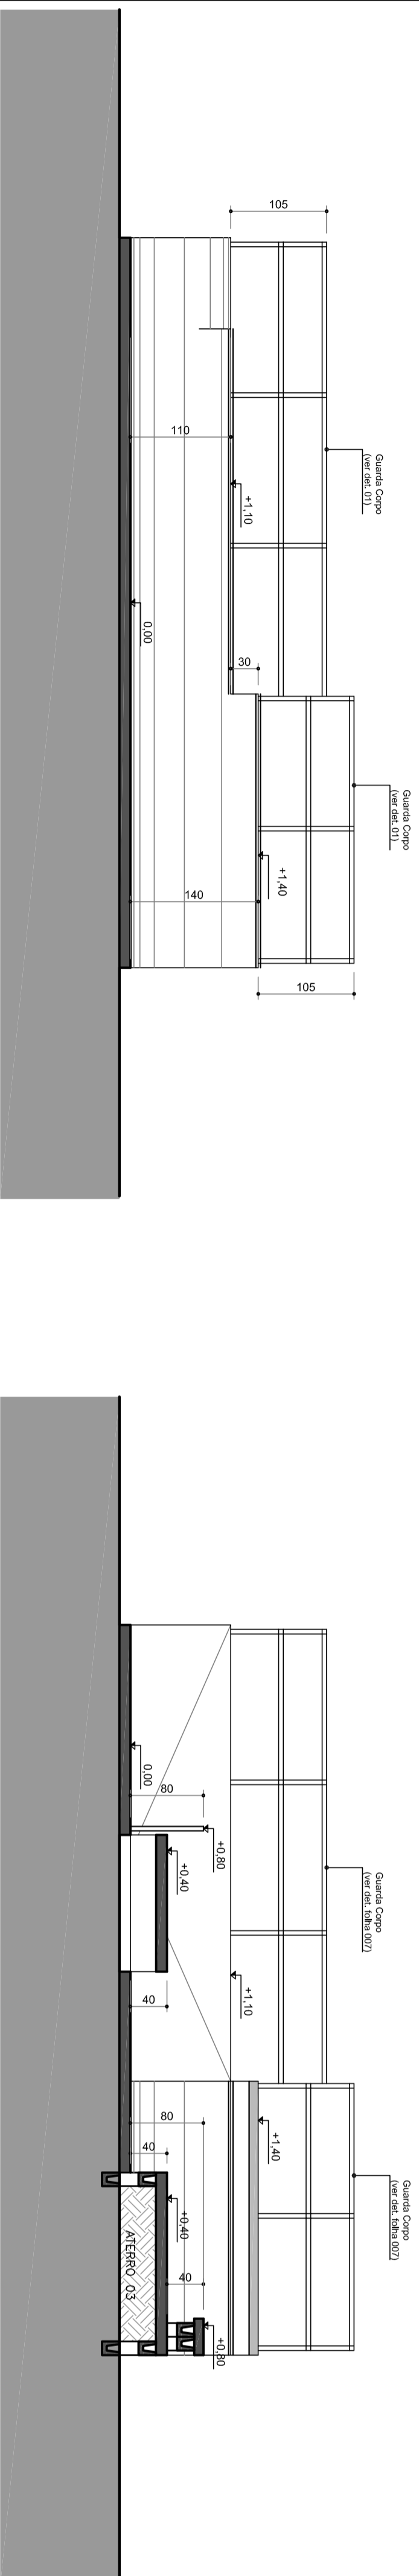


CORTE D-D

esc.: 1:50

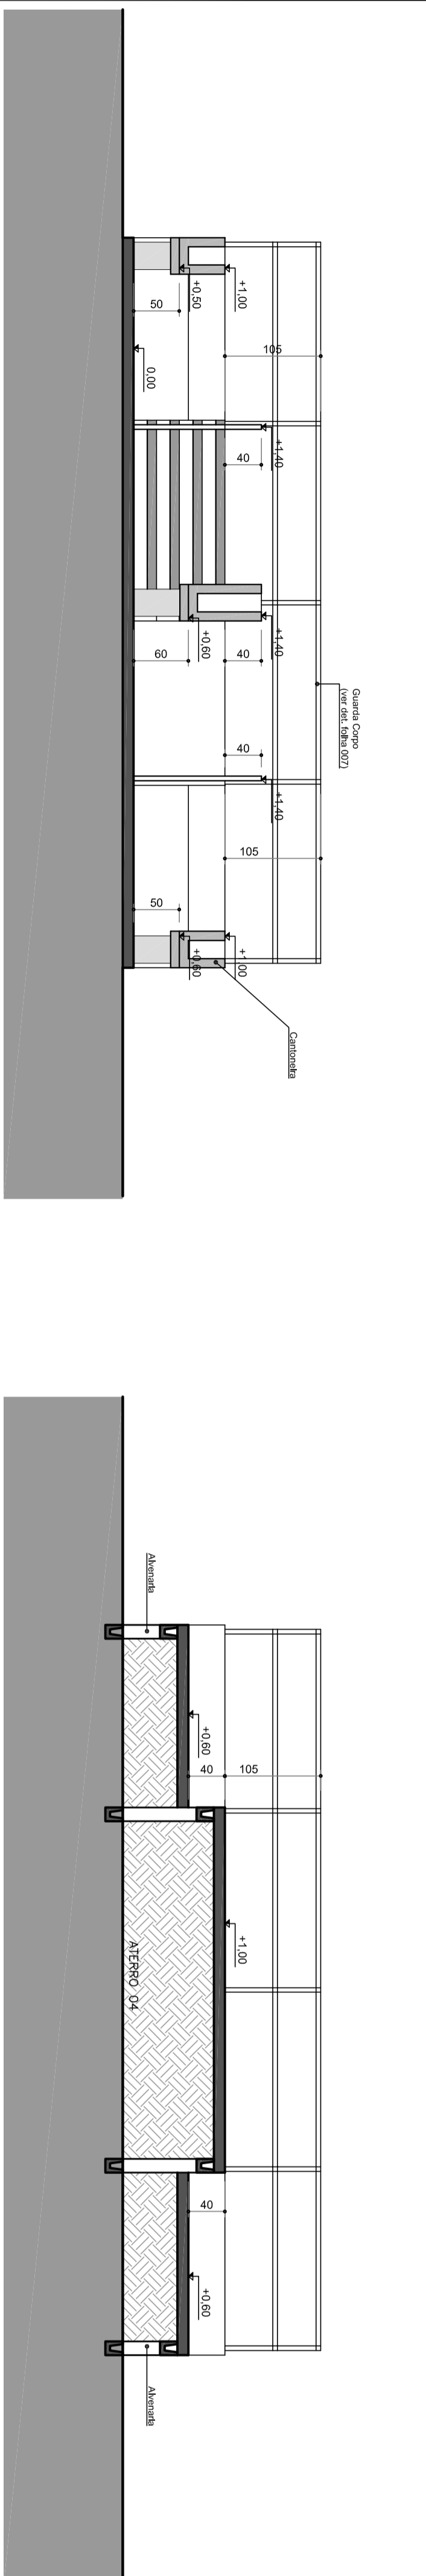


CORTE E-E

esc.: 1:50

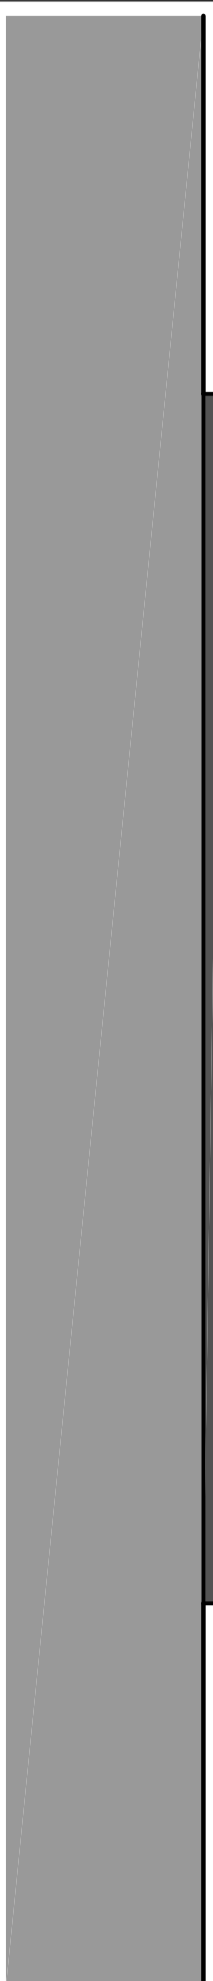

CORTE F-F

esc.: 1:50

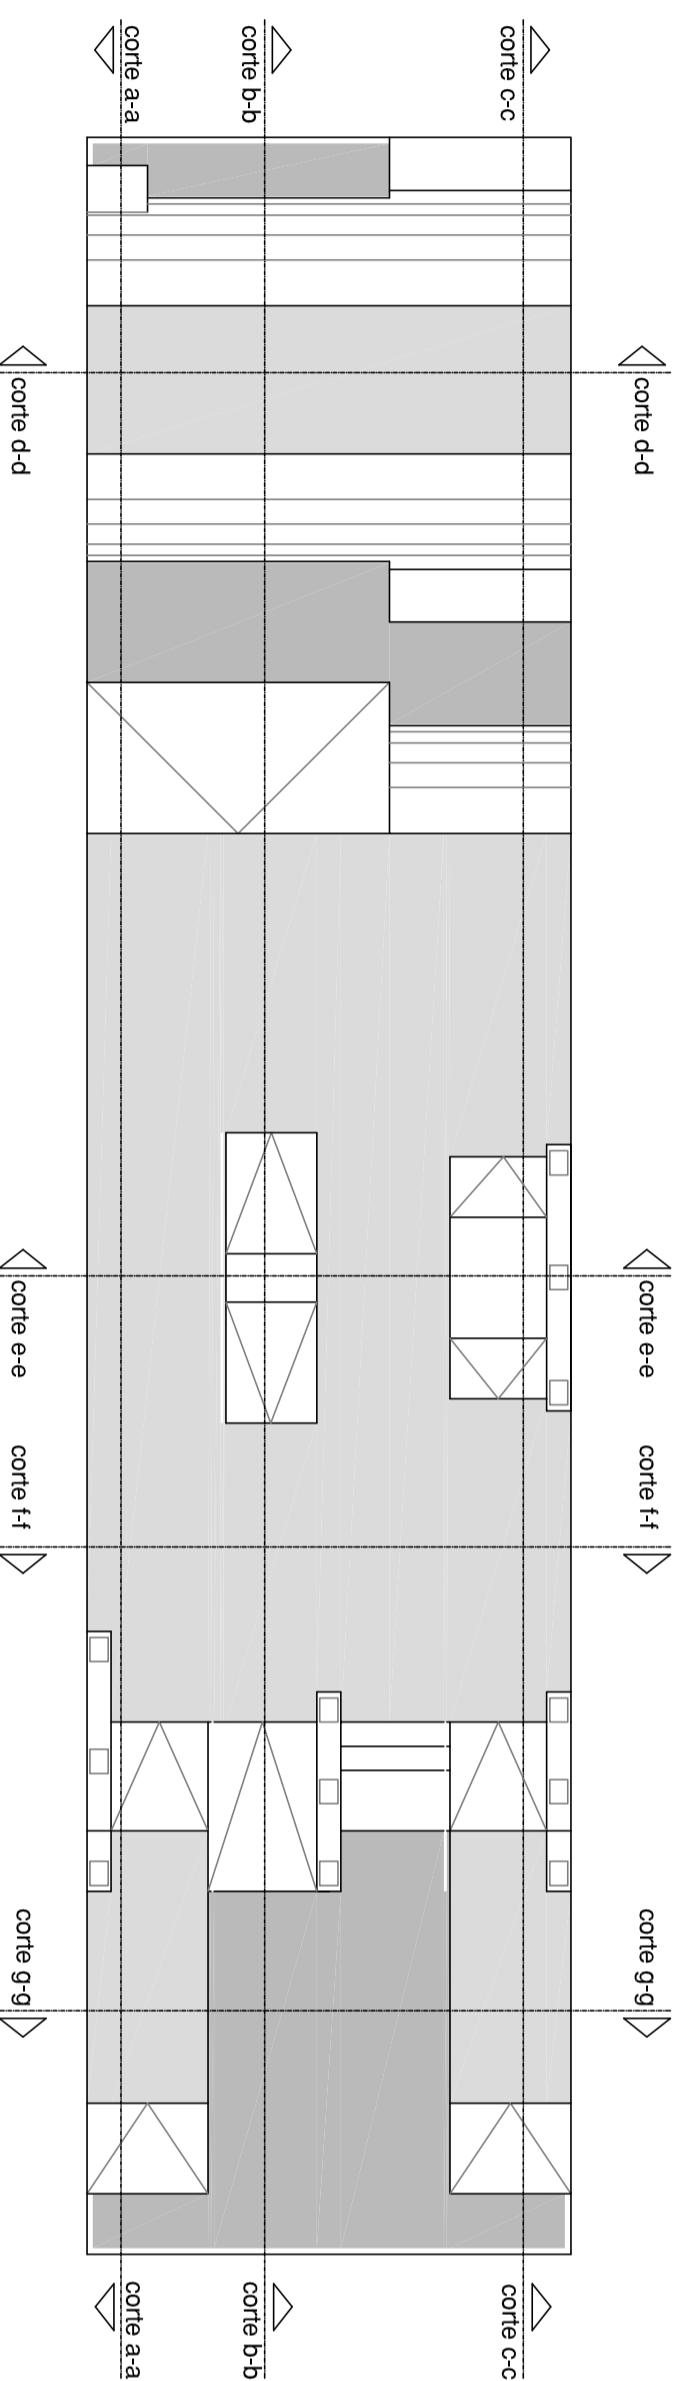

REVISÃO	DATA	EMISSÃO INICIAL	DESCRIÇÃO
R00	25/06/19	Emissão inicial	

FLYRAMP
Tel.: 11 4791 0404 - flyramp@flyramp.com

CLIENTE	PREFEITURA MUNICIPAL DE LEME		
PROJETO	SKATEPARK LEME		
TÍTULO	LEME SP		
TIPUS	EXECUTIVO		
PROJONTO	CORTES		
TABELOSO	LUZ PALLO EINGENHER JR	DATA	25/06/2019
PROJONTO	LUZ PALLO EINGENHER JR	ESCALA	1:50

006