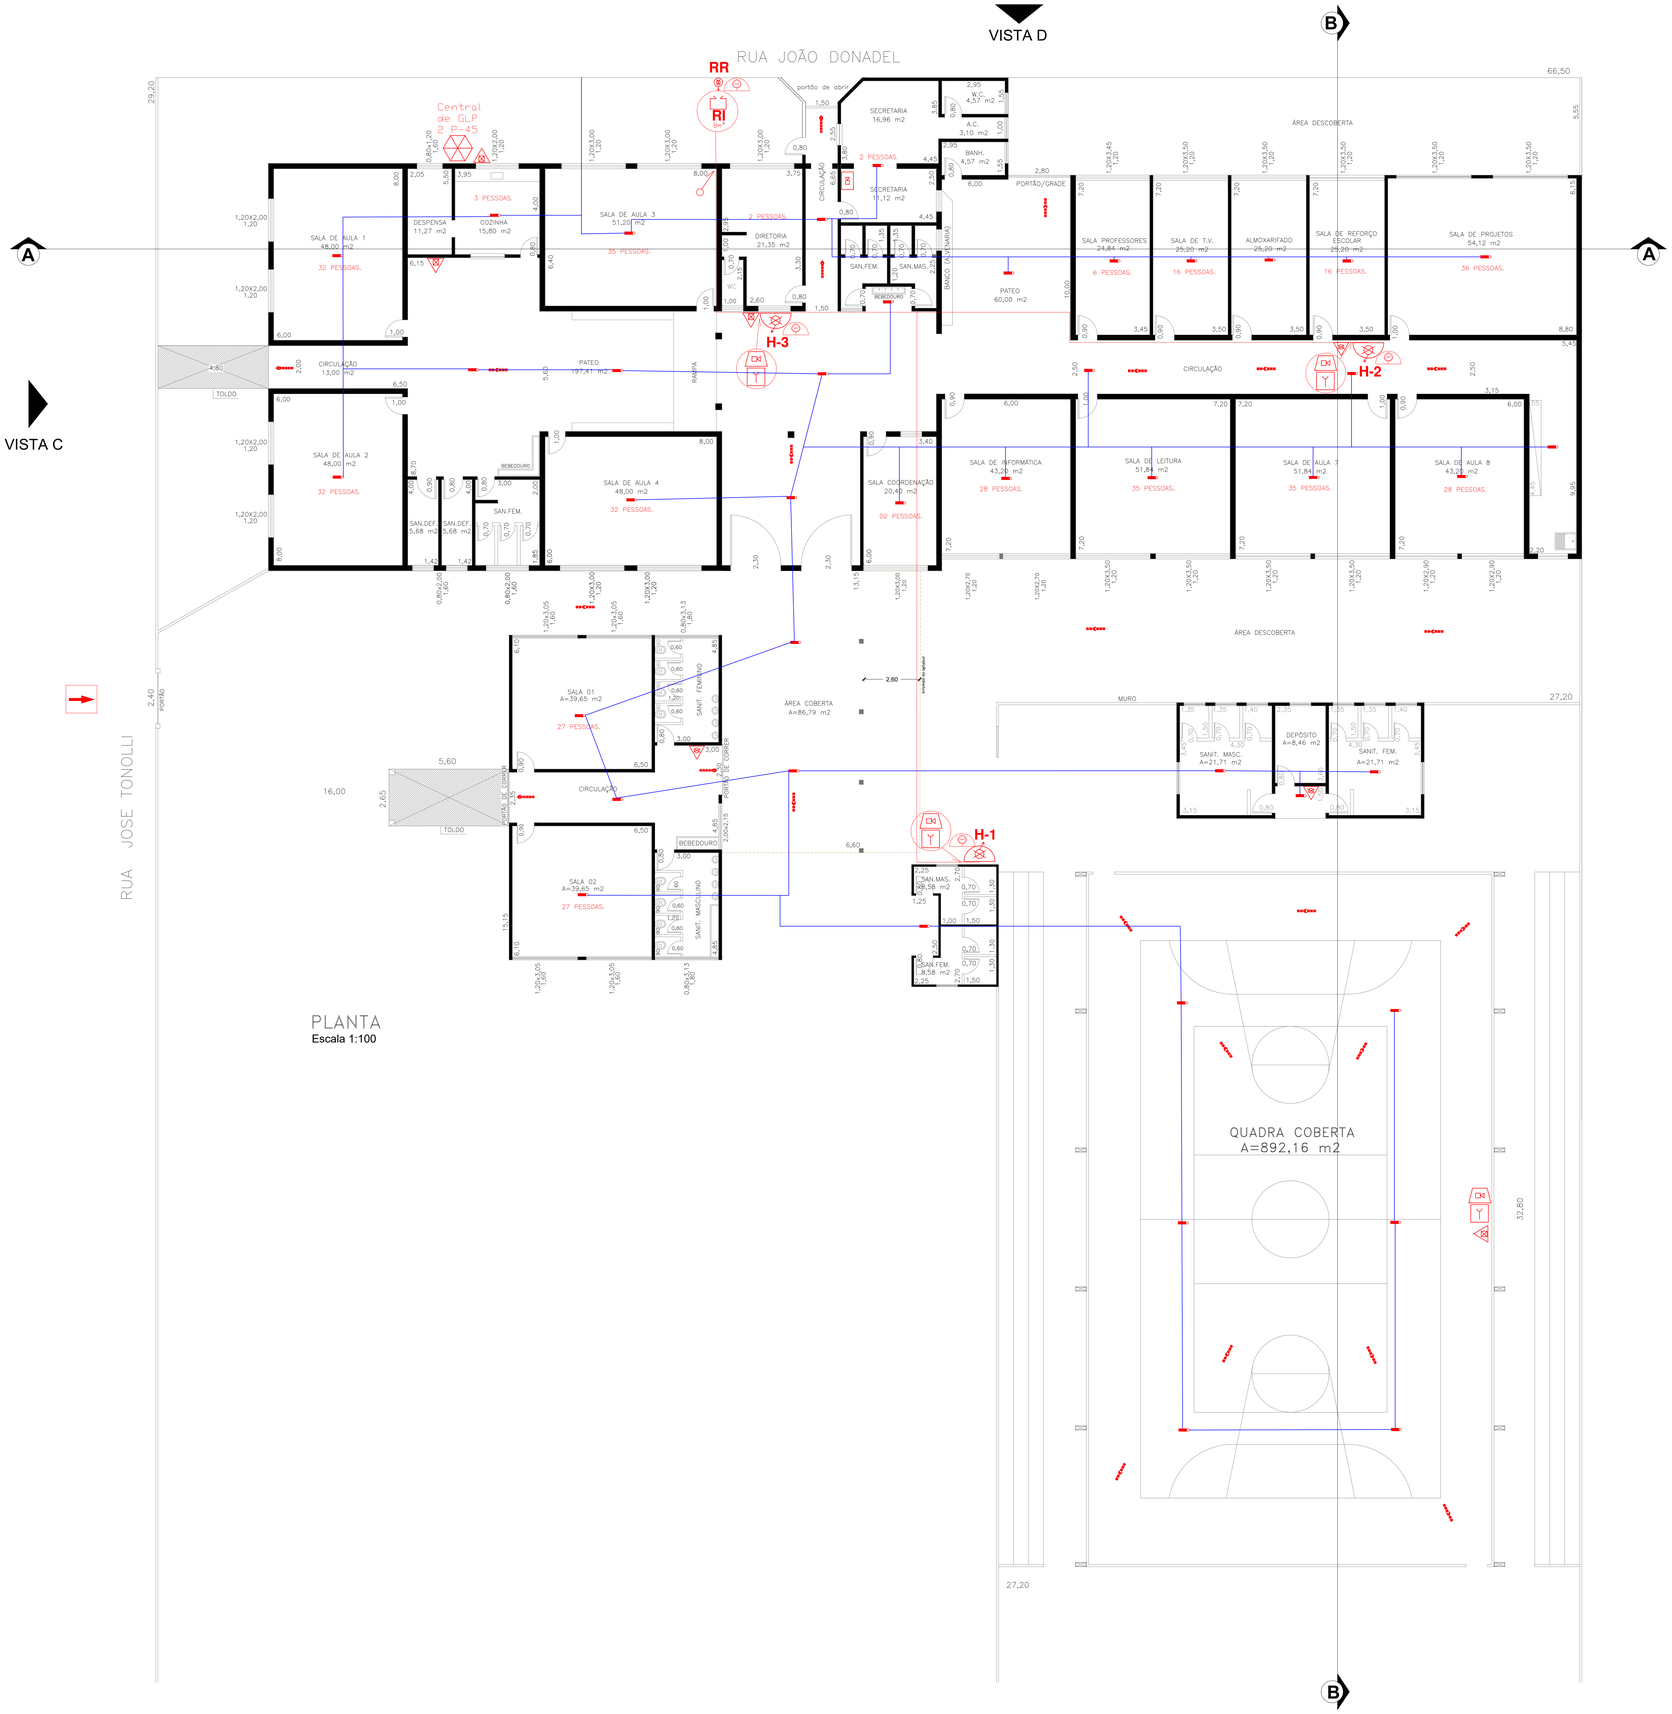

PLANTA
Escala 1:100

INFORMAÇÕES SOBRE OS SISTEMAS

SEGURANÇA ESTRUTURAL	ATENDERÁ A INSTRUÇÃO TÉCNICA 08/2.019. Cobertura: Isento item A2.3.3, Anexo A, IT 08/19 Estrutura: TRRF 30 min., Tabela A, IT 08/19
SAÍDAS DE EMERGÊNCIA	ATENDERÁ A INSTRUÇÃO TÉCNICA 11/2.019. VIDE DETALHES NO MEMORIAL DESCRITIVO DAS MEDIDAS DE SEGURANÇA CONTRA INCÊNDIO.
ILUMINAÇÃO DE EMERGÊNCIA	ATENDERÁ A INSTRUÇÃO TÉCNICA 18/2.019. VIDE DETALHES NO MEMORIAL DESCRITIVO DAS MEDIDAS DE SEGURANÇA CONTRA INCÊNDIO.
SINALIZAÇÃO DE EMERGÊNCIA	ATENDERÁ A INSTRUÇÃO TÉCNICA 20/2.019.
EXTINTORES	ATENDERÁ A INSTRUÇÃO TÉCNICA 21/2.019. Risco Baixo 300 mj/m2 Caminhamento 50 m.

CLASSIFICAÇÃO - Decreto Estadual nº 63.911/18

GRUPO	OCUPAÇÃO	DIVISÃO	DESCRIÇÃO
E	ESCOLA	E-5	PRE – ESCOLA

CLASSIFICAÇÃO DA EDIFICAÇÃO QUANTO À CARGA DE INCÊNDIO

RISCO	CARGA DE INCÊNDIO MJ/m²
BAIXO	300 MJ/m2

CONTROLE DE MATERIAIS DE ACABAMENTO E REVESTIMENTO (IT.10/2.019)

PISO	ACABAMENTO REVESTIMENTO	CLASSE I ou II-A
PAREDE	ACABAMENTO REVESTIMENTO	CLASSE I ou II-A
TETO E FORRO	ACABAMENTO REVESTIMENTO	CLASSE I ou II-A

LEGENDA DE INCÊNDIO

EXTINTORES	Extintor de Água Pressurizada (2-A)
	Extintor de Pó Quimico Seco ABC (2 A 20-B:C)
	Extintor de Pó Quimico Seco (B:C)
	Extintor de Gás Carbônico BC (5-B:C)
	Extintor de Pó Quimico Seco sobre rodas (80-B:C)
SIST. DE ALARME E DETECÇÃO	Central do Sistema de Alarme
	Baterias do Sistema de Alarme
	Acionador Manual do Sistema de Alarme
	Avisador Sonoro tipo Sirene
ROTA DE FUGA	Direção do Fluxo da Rota de Fuga
	Saída Final da Rota de Fuga
	Barra Anti Pânico
TUBULAÇÃO	Tubulação Aérea
	Tubulação Enterrada
	Tubulação Sobe
	Tubulação Desce
DIVERSOS	Detector de fumaça pontual - tipo iônico
	Acionador manual bomba de incêndio
	Entrada viatura do CB
ILUMINAÇÃO	iluminação de emergência de aclaramento
	iluminação de emergência de balizamento
	Central de iluminação de emergência
	Cabine de força principal

ESPECIFICAÇÃO

SIMBOLOGIA		QDADE	CAP. EXT.
	EXTINTOR PÓ QUÍMICO SECO20 BC 4 KILOS	04	20 BC
	ÁGUA PRESSURIZADA 10 LTS	03	10 A
	EXTINTOR PÓ QUÍMICO SECO 2A 20 BC 4 KILOS	00	2A 20BC
	PONTO DE ILUMINAÇÃO DE EMERGÊNCIA ACLARAMENTO	40	
	PONTO DE ILUMINAÇÃO DE EMERGÊNCIA BALIZAMENTO	05	
	SAIDA FINAL DA ROTA DE FUGA	05	
	DIREÇÃO DO FLUXO DA ROTA DE FUGA	16	
	QUADRO DE DISTRIBUIÇÃO	02	
	HIDRANTE SIMPLES	03	
	REGISTRO DE RECALQUE	01	
	BOMBA DE INCÊNDIO	01	
	ACIONADOR MANUAL DA BOMBA DE INCÊNDIO	04	
CM	CENTRAL DO SISTEMA DE ALARME	01	
T	ACIONADOR MANUAL DO SISTEMA DE ALARME	04	
CM	AVISADOR SONORO TIPO SIRENE	04	
	CENTRAL DE ILUMINAÇÃO DE EMERGÊNCIA	01	
	TUBULAÇÃO ENTERRADA		
	TUBULAÇÃO SOBE		
	TUBULAÇÃO DESCE		

QUADRO DE ÁREAS

Térreo	- 1.504,28 M2
Quadra poliesportiva	- 892,16 M2
Área construída	- 2.396,44 M²

Prefeitura Municipal de Leme
CNPJ -46.362.661/0001-68
Responsável pelo uso

Gustavo Baldin
CPF - 430693868-90
Responsável técnico

ART nº 28027230190864843

PROJETO TÉCNICO DE PROTEÇÃO CONTRA INCÊNDIO

02/04

PLANTA BAIXA

OCUPAÇÃO:	PRÉ ESCOLA (E-5)
LOCAL:	RUA JOSÉ TONOLLI Nº 15 JD CAPITÓLIO - LEME/SP
PROPRIETÁRIO:	PREFEITURA MUNICIPAL DE LEME
RESP. PELO USO:	PREFEITURA MUNICIPAL DE LEME
RESP. TÉCNICO:	GUSTAVO BALDIN - CREA: 5070182160
ART. Nº:	28027230190864843
ÁREA DO TERRENO: 6.441,10 M²	ÁREA CONSTRUÍDA: 2.396,44 M²
FOLHA:	A 0 PADRÃO