




CORTE AA - Esc. 1:100

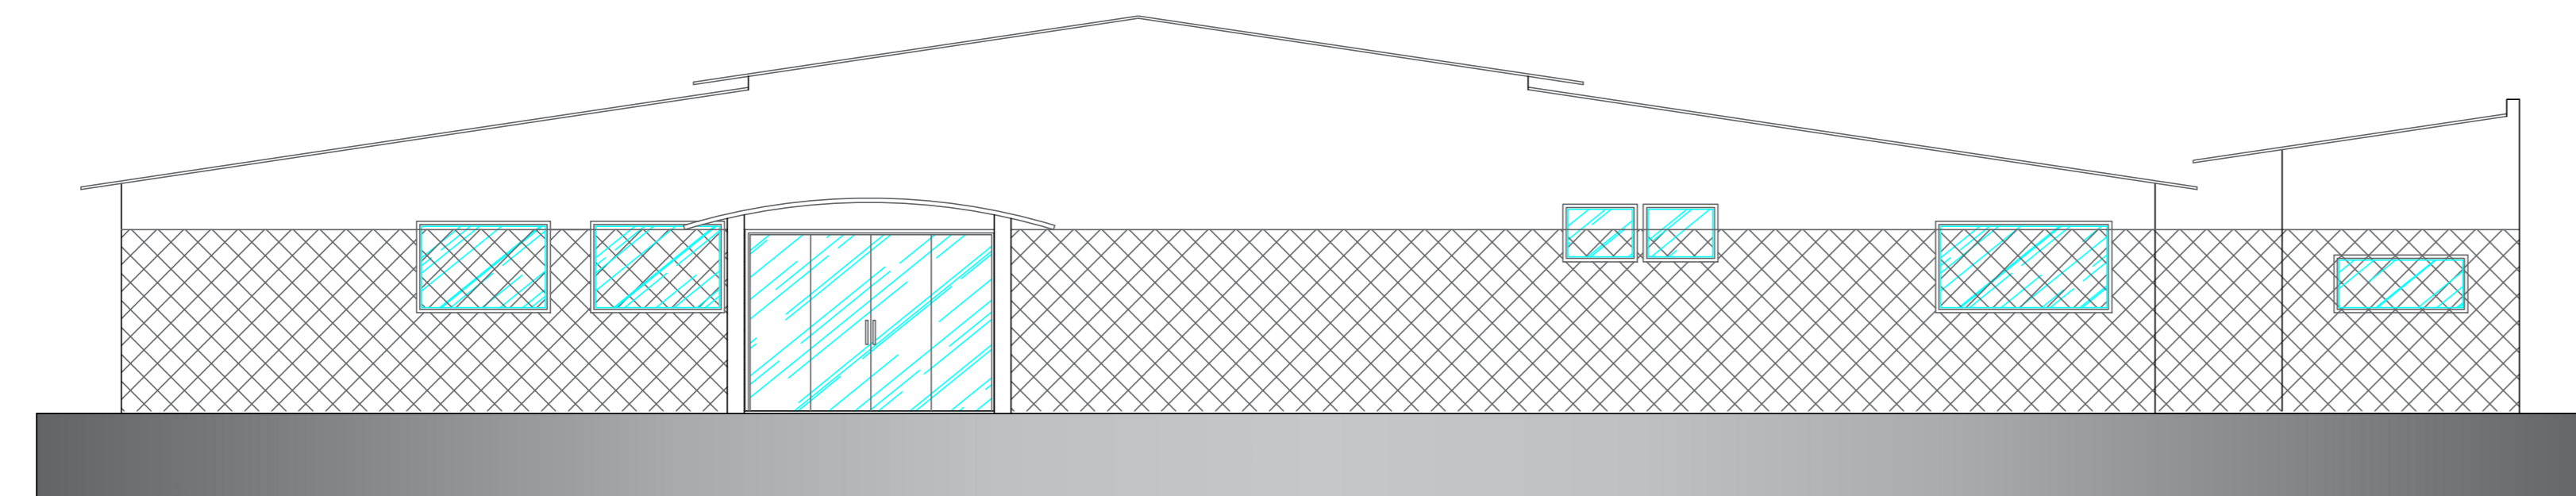

CORTE AA - Esc. 1:100

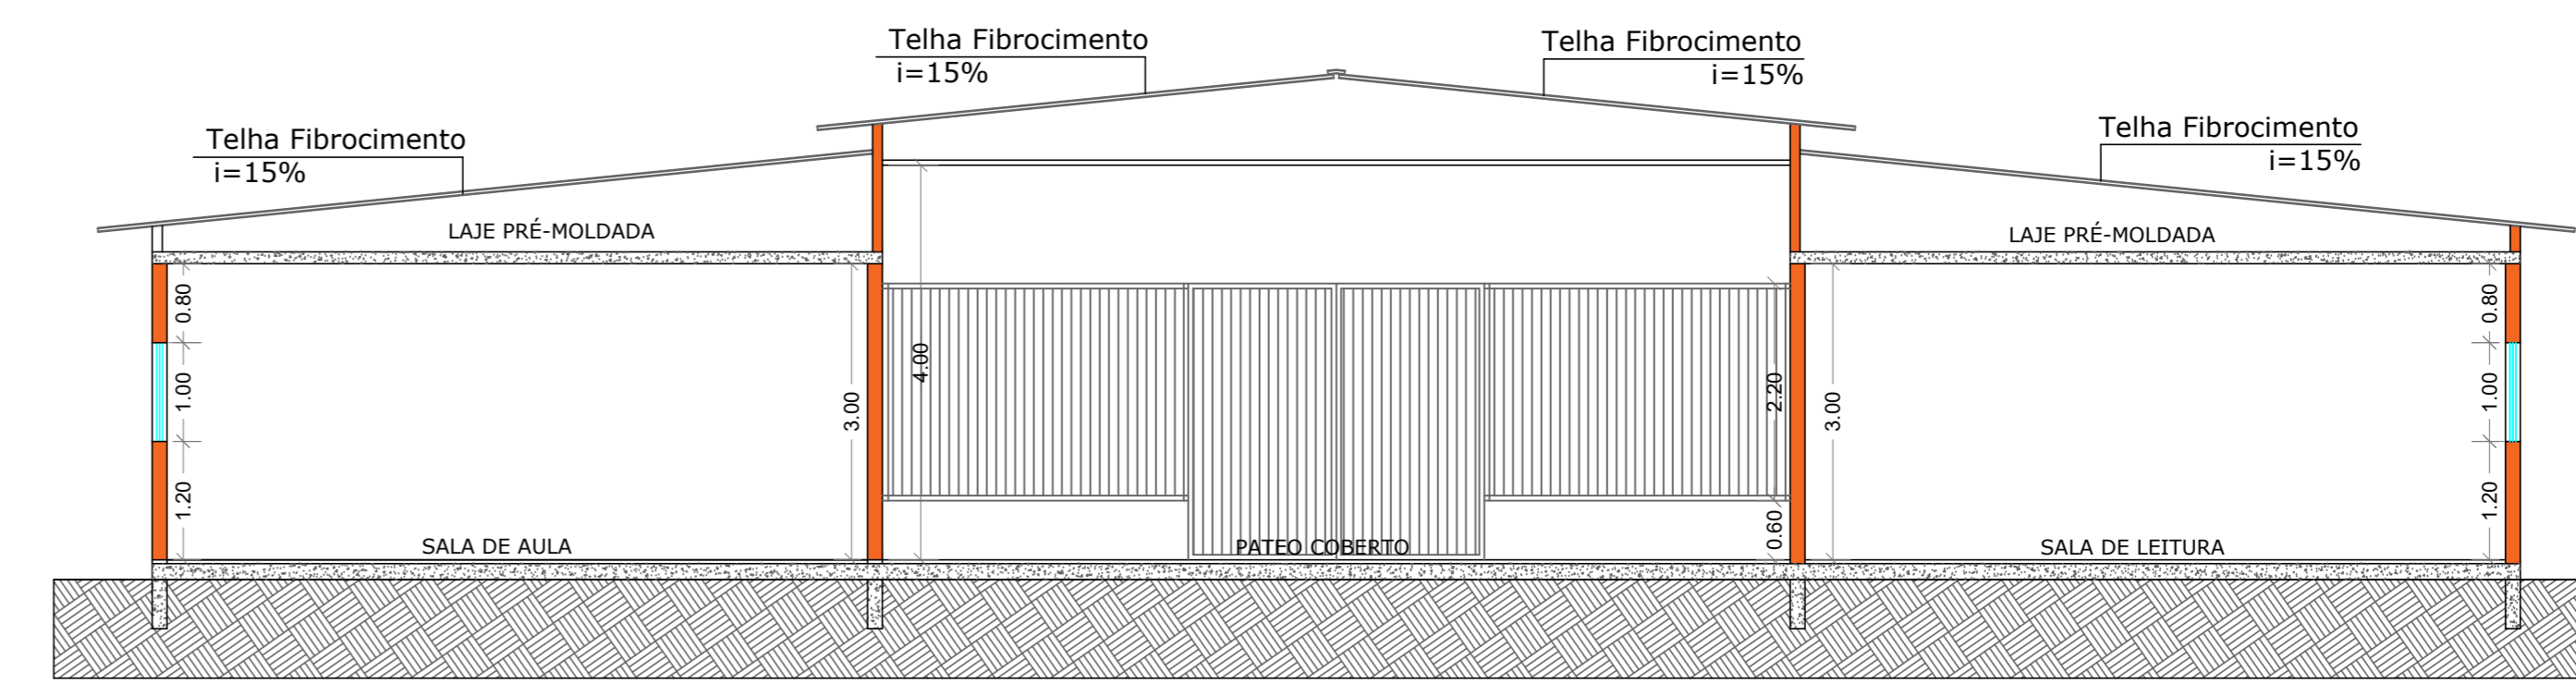

CORTE AA - Esc. 1:100

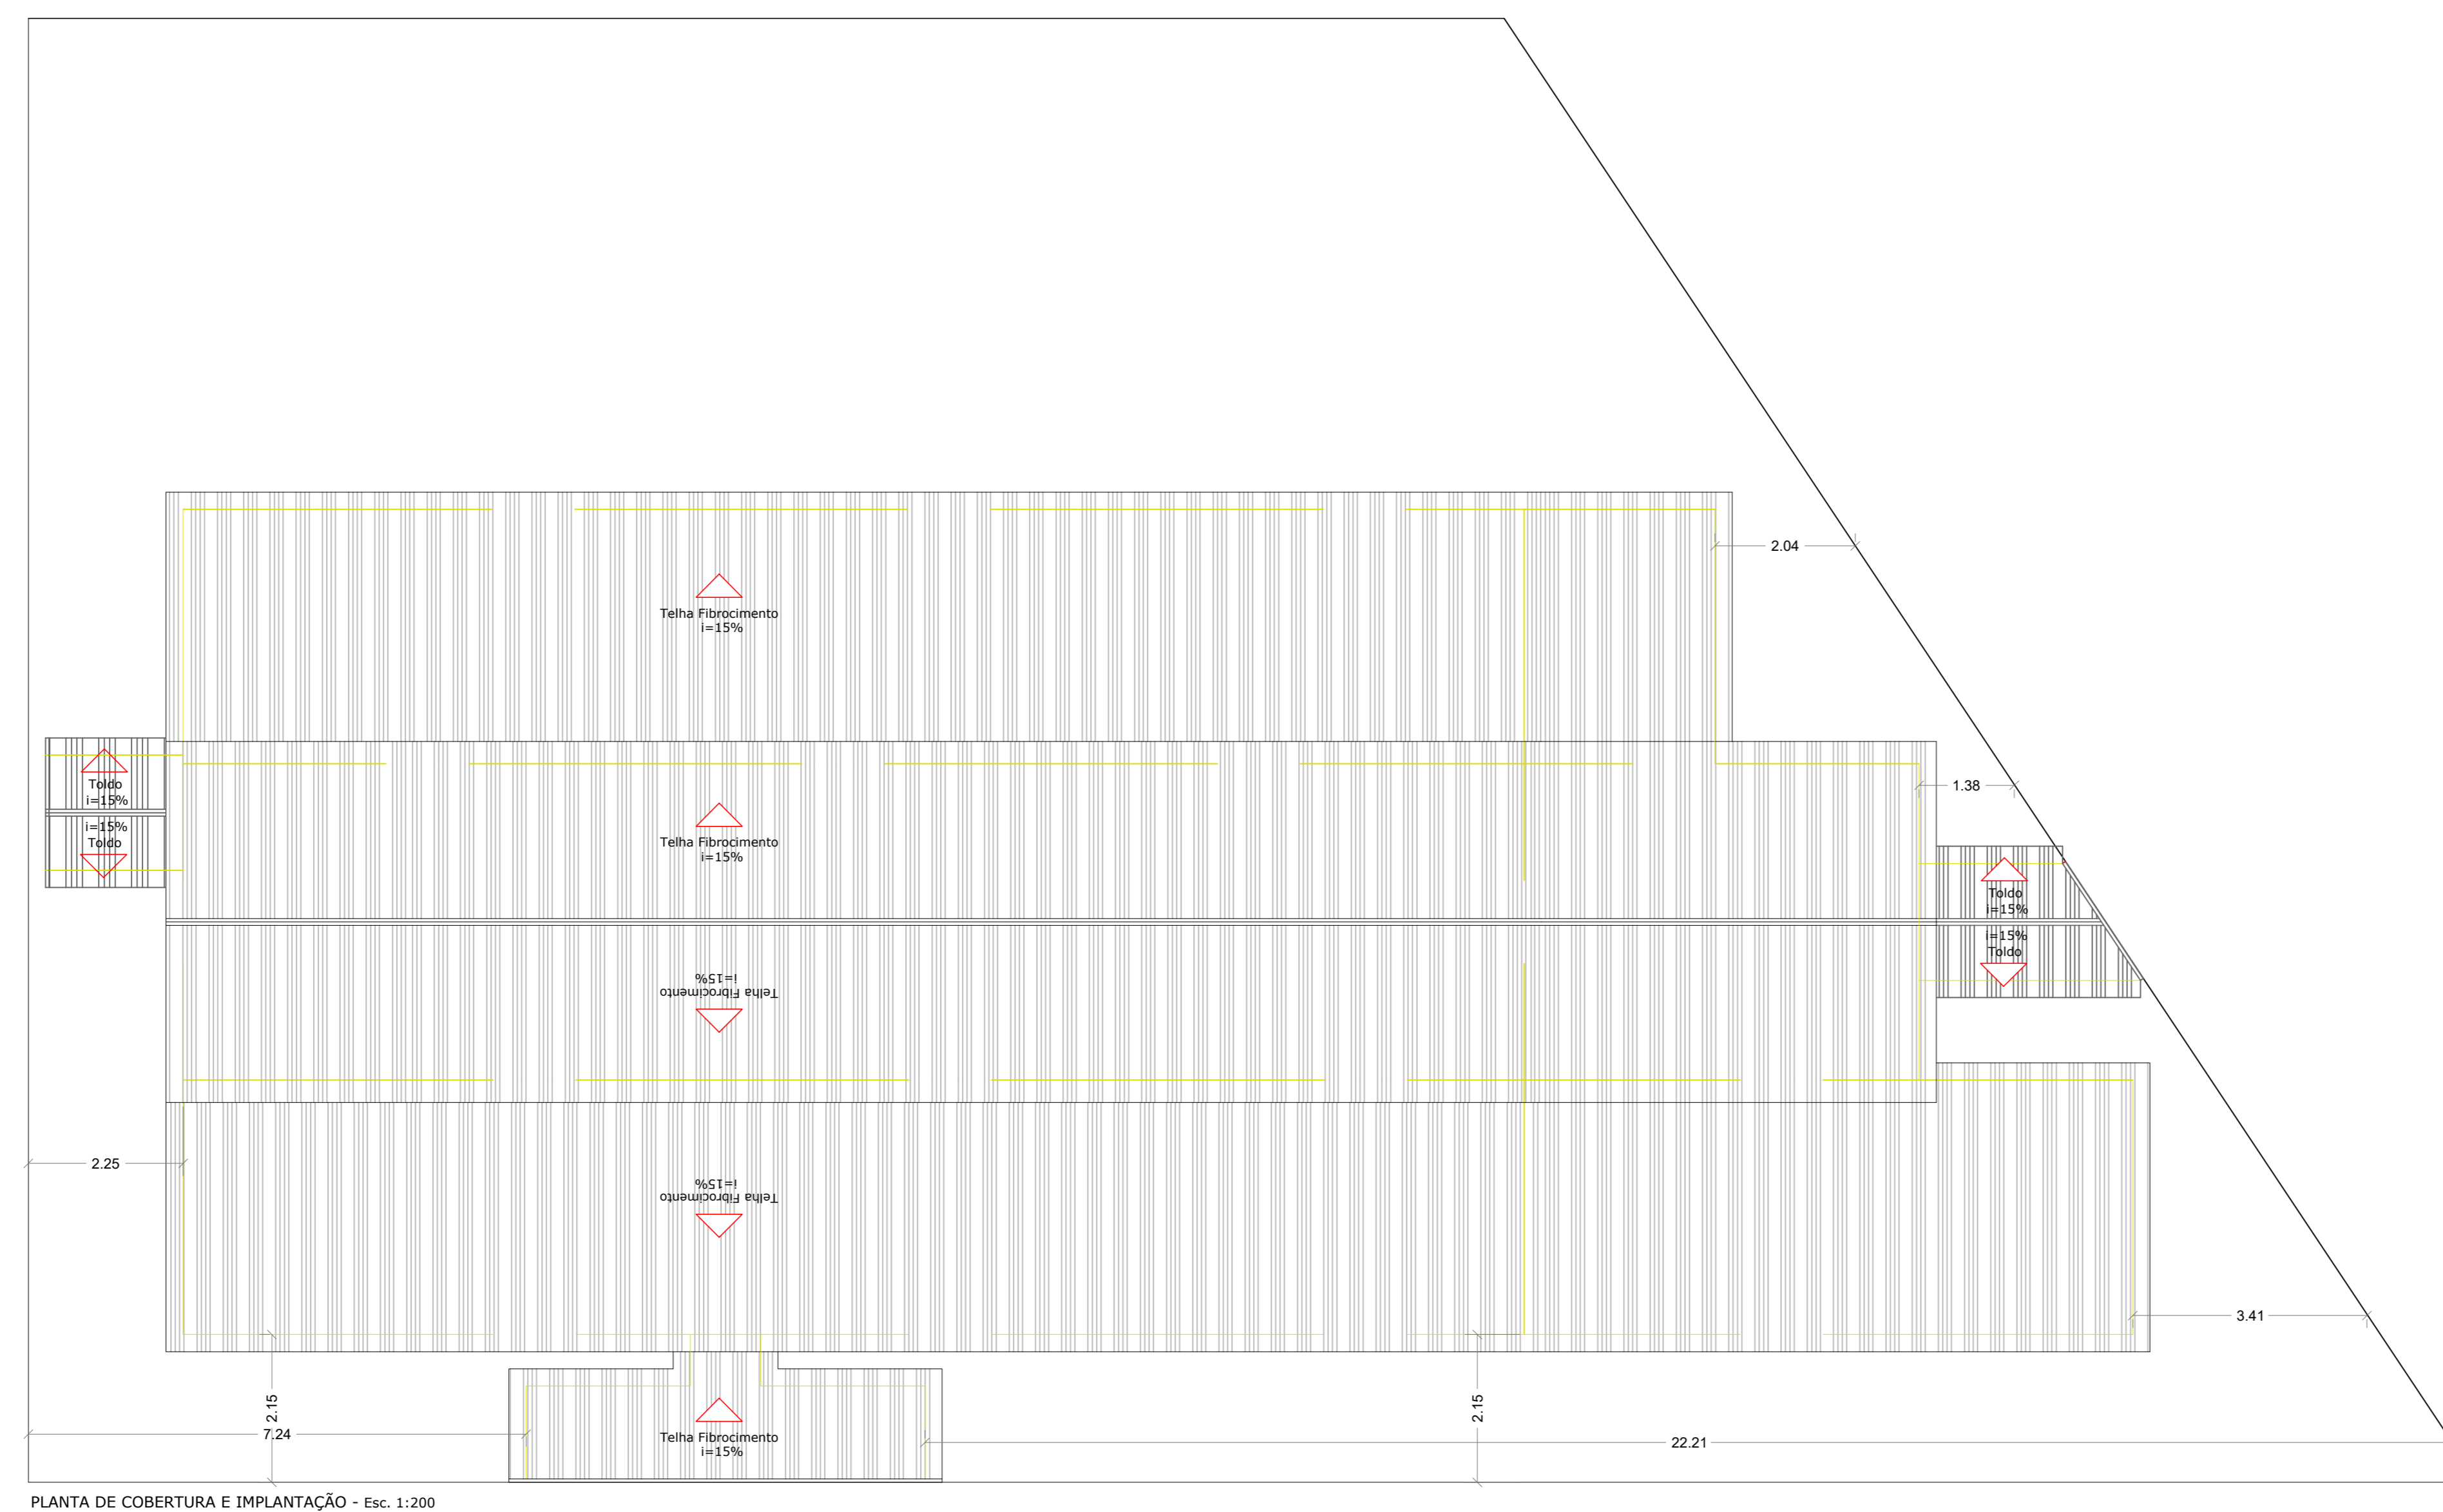

PLANTA DE COBERTURA E IMPLANTAÇÃO - Esc. 1:200

PREFEITURA MUNICIPAL DE LEME  
Proprietário e/ou Responsável pelo uso

Gustavo José Scatolini Baldin  
Responsável Técnico  
CREA 5070182160

**CORTES E PLANTA DE COBERTURA**

Assunto: PROJETO TÉCNICO DE PROTEÇÃO E COMBATE A INCÊNDIO  
 Ocupação: EMEI e CRECHE JOSEFINA IGNACIA DE CARLI  
 Local: RUA JOÃO ELIAS DE SOUZA, 85 - JARDIM ELOIZA - LEME - SP  
 Proprietário: PREFEITURA MUNICIPAL DE LEME  
 Responsável pelo uso: PREFEITURA MUNICIPAL DE LEME  
 Responsável Técnico: Gustavo José Scatolini Baldin CREA 5070182160  
 Área: VER QUADRO DE ÁREAS ART - 28027230190895535

FOLHA  
**03/03**